
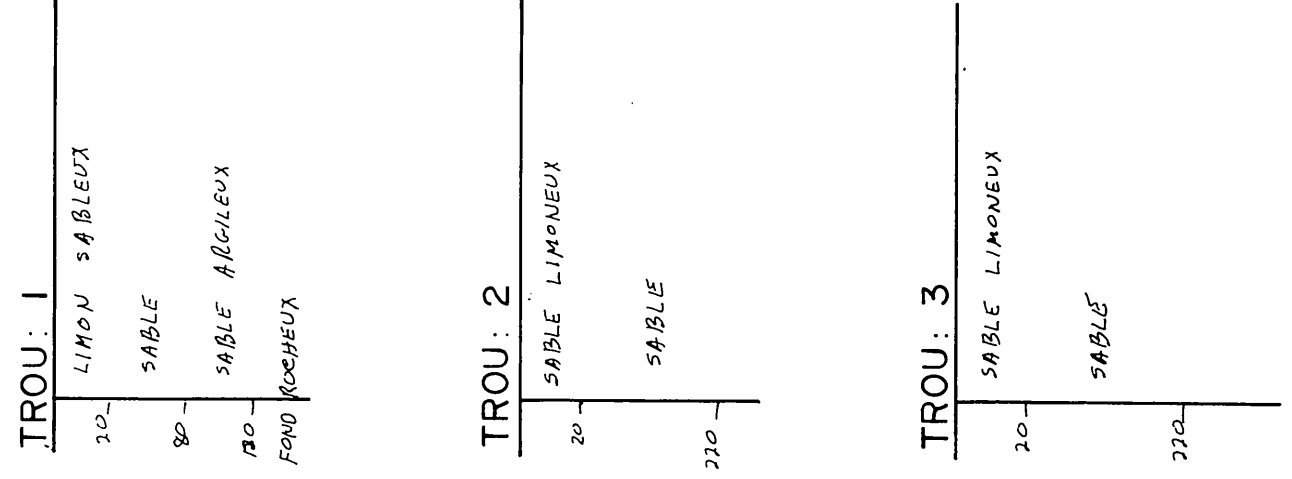


NOTE: Le plan indique les longueurs de drains de plastique, pour les longueurs de drains de terre cuite, voir le tableau des drains requis.

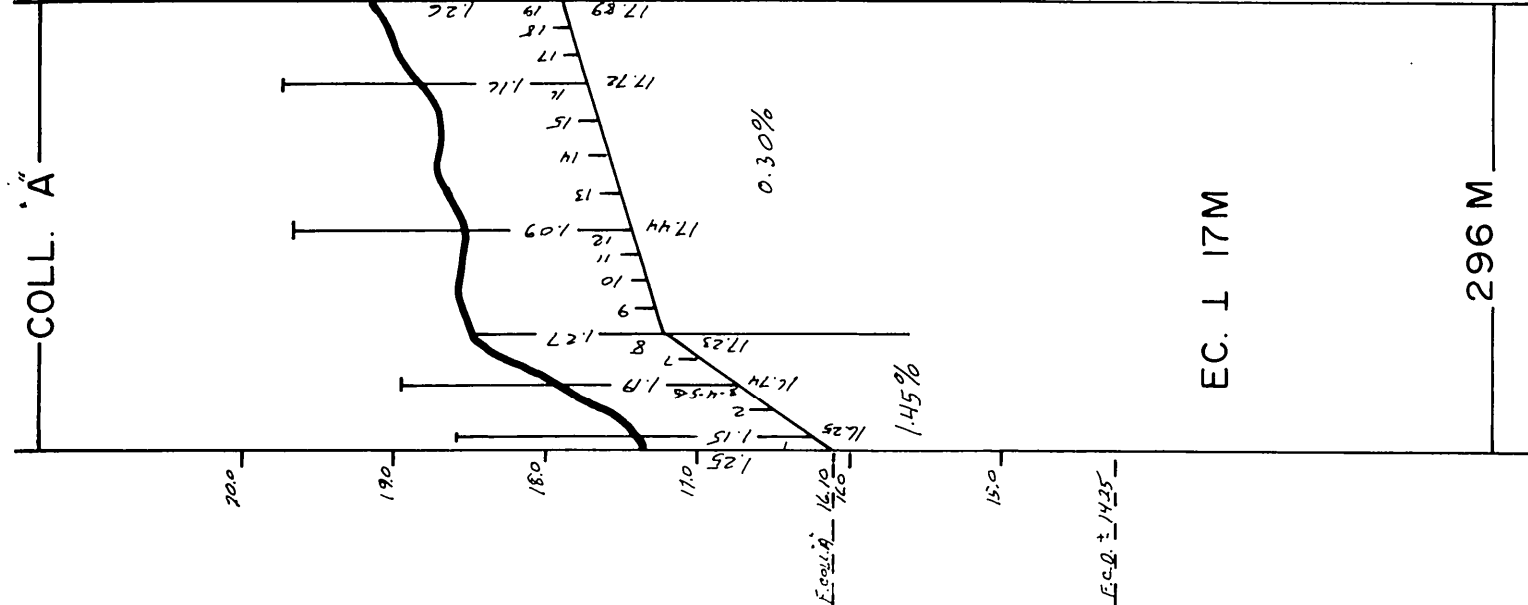



N.B.: LES COLLECTEURS B etc SONT NON PERFORÉS

DRAINS REQUIS

DESIGNATION	TERRE CUITE					PLASTIQUES				
	10" 250mm.	8" 200mm.	6" 150mm.	4" 100mm.	10" 250mm.	8" 200mm.	6" 150mm.	4" 100mm.	10" 250mm.	8" 200mm.
COLL. A				296				184		
LAT. A				2553				112		
COLL. B				63				63		
LAT. B				550				550		
COLL. C				37				37		
LAT. C				333				333		
COLL. D										
LAT. D										
COLL. E										
LAT. E										
COLL. F										
LAT. F										
COLL. G										
LAT. G										
COLL. H										
LAT. H										
COLL. J										
LAT. J										
COLL. K										
LAT. K										
COLL. L										
LAT. L										
COLL. M										
LAT. M										
TOTAL				396				112		
GR. TOTAL				3436				284		
				3,832	m. lin.					


q = .15m³/m. jour

DRAINS AVEC MATERIAUX FILTRANTS RECOMMANDES

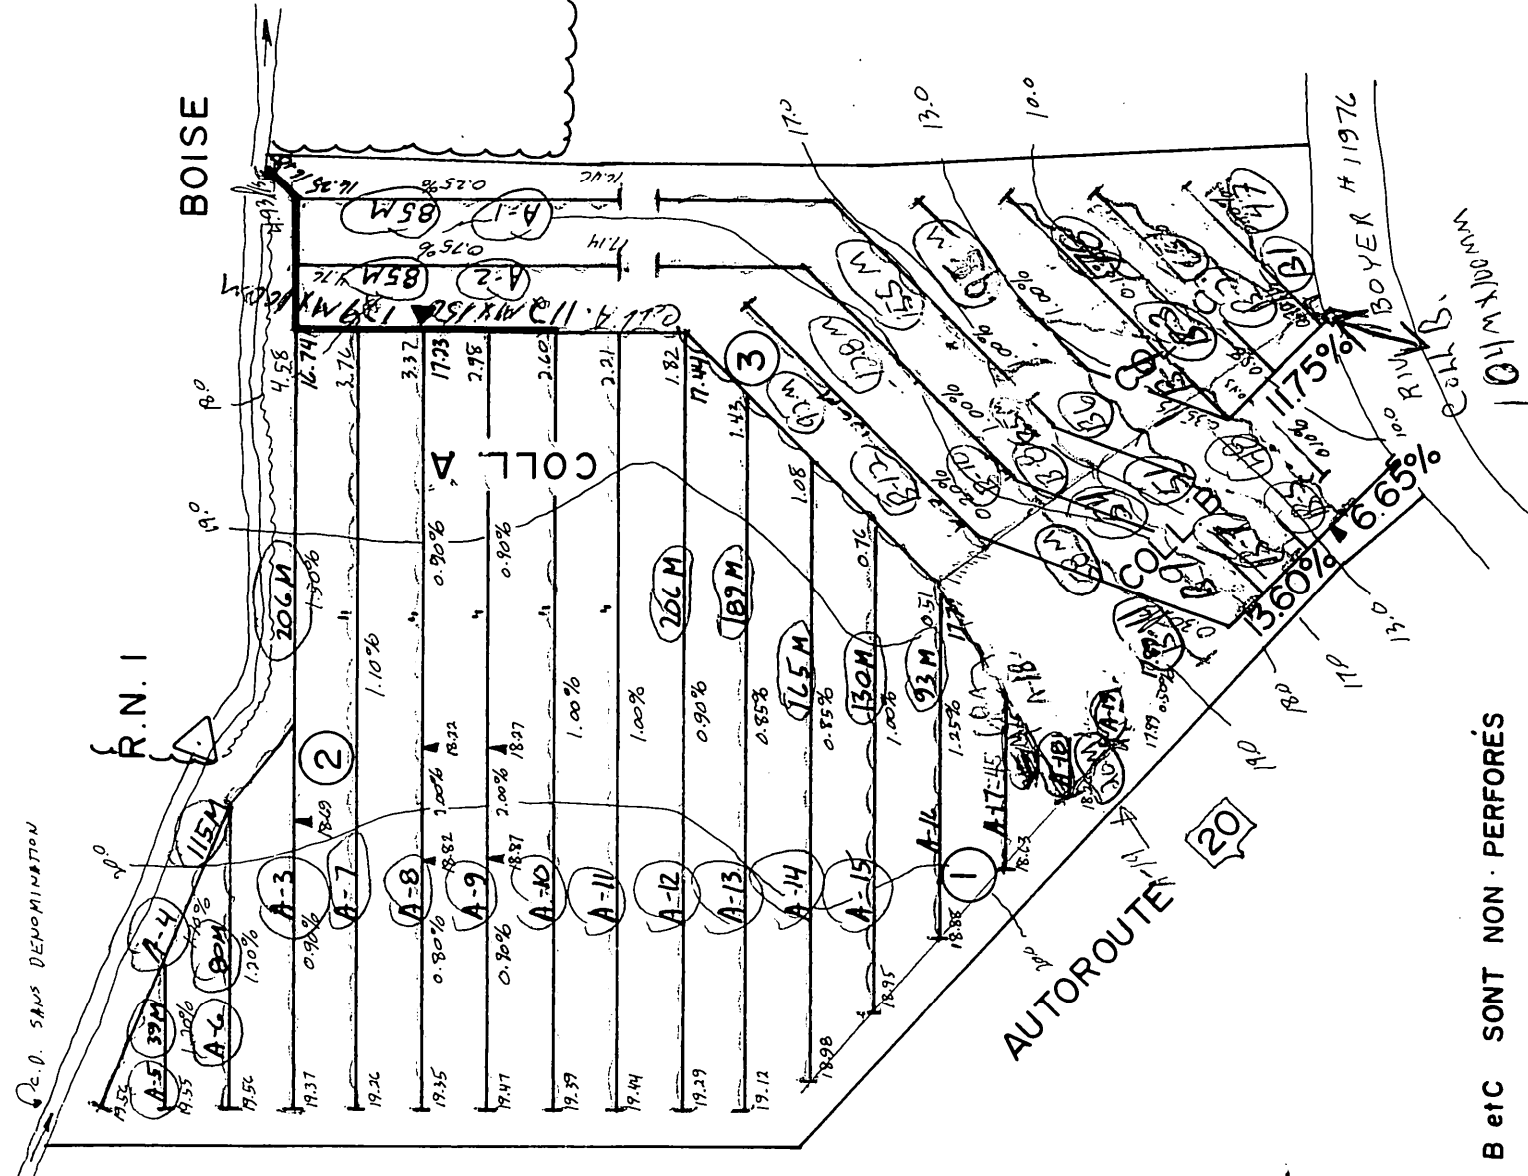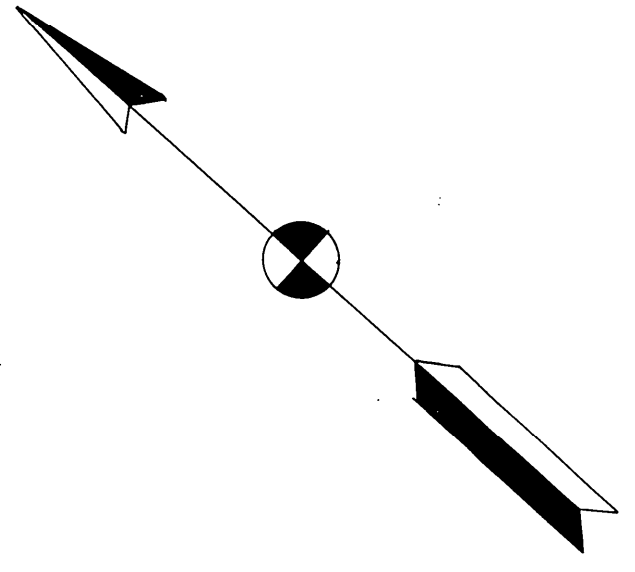

R. N. : 1
CLOU DANS ARBRE
ELEV. : 19.69

COLL. A 12 M x 100 M
A-1: 85 m
A-2: 85 m
TOTAL 349.7 METRES

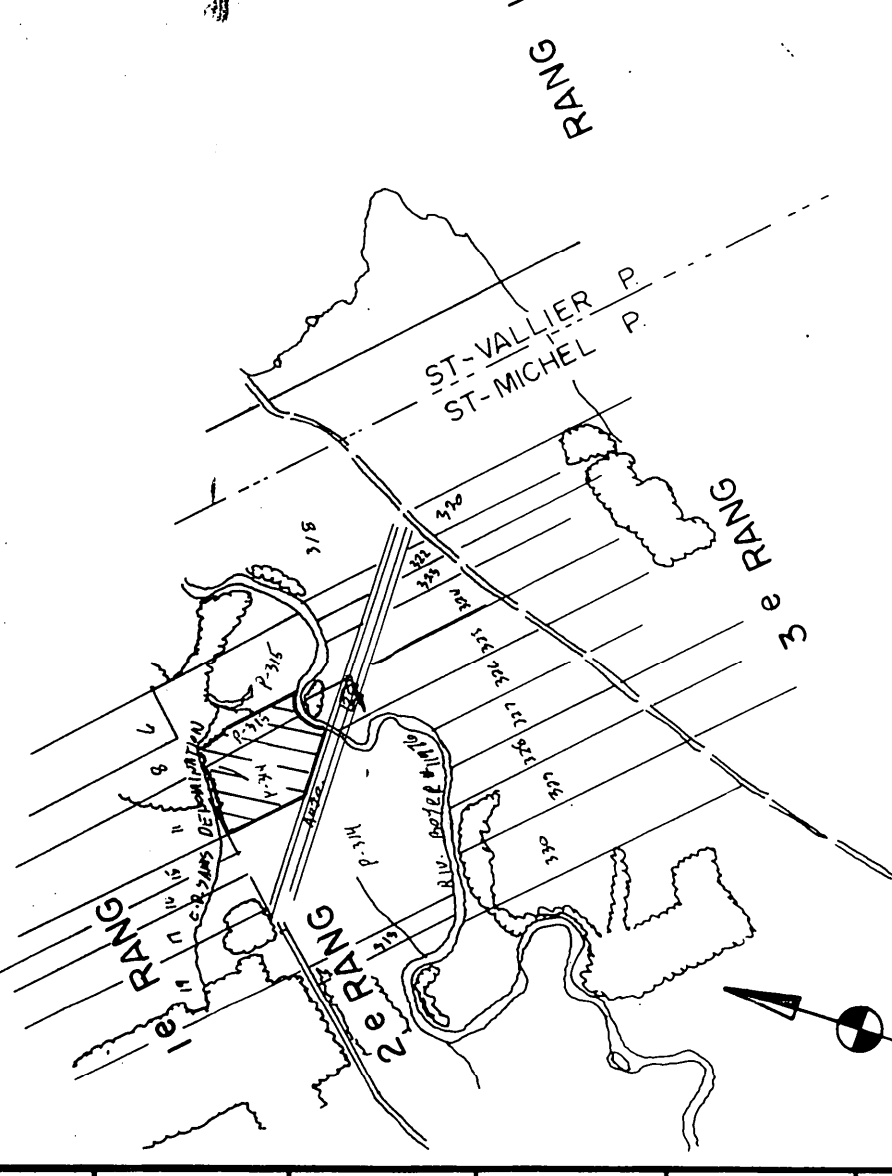

PLAN DE LOCALISATION

SUPERFICIE DRAINÉE	8.21	Hectares
SUPERFICIE TOTALE ETUDIÉE	8.21	Hectares
ECHELLE: 1/20,000	REFERENCE: 21 L 15	200-0101

LEGENDE

- Chemin de fer
- Repère de nivellement
- Rivière, cours d'eau existant projeté
- Fossé existant projeté
- Lac, marécages, étang, gravière
- Drainage souterrain existant
- Conduit souterrain existant
- Drains existants, projetés
- Changement de pente
- Changement de diamètre
- Bouche de décharge
- Diamètre des drains 100, 150, 200, 250, mm
- Cloûture
- Ligne téléphonique aérienne, souterraine
- Ligne de transmission
- Ligne d'énergie électrique aérienne, souterraine
- Ronde, barrage, chute
- Station de pompage
- Régard, puits
- Trou de sondage
- Superficie étudiée, drainage interne suffisant
- Zone boisée, buisson, arbre isolé
- Coulée
- Tas de roches en surface, enterrées
- Limites de zones



SOGEDRAIN INC.
1156 ROUTE 133 C.P. 147
IBERVILLE TEL. (514) 347-8377

PROJET PREPARE POUR LE COMPTE DE
DOMINIQUE DUMAS
320, 3e RANG EST
ST-MICHEL
COMTE BELLECHASSE

TEL: (418) 884-2294
RELIEVE PAR: G. EBACHER
N. DESCHÊNES
CONCU PAR: G. EBACHER
LE 08 / 04 1983
DESSIN PAR: G. EBACHER

INGÉNIEUR
GEORGES R. LAMARRE
32191
QUÉBEC

DRAINAGE SOUTERRAIN

FERME DOMINIQUE DUMAS
LOT(S) P-314, P-315
RANG 2e RANG
MUNICIPALITE ST-MICHEL P.
COMTE MUNICIPAL BELLECHASSE
DISTRICT ELECTORAL BELLECHASSE

PLAN No. S - 1532 - 001 - 13	FEUILLE 1 DE 1
MINISTRE DE L'AGRICULTURE DU QUEBEC SERVICE DE L'HYDRAULIQUE AGRICOLE	
DEPOSE LE : 83-04-06	

DRAINAGE COMPLET
1410 DUMAS (REVUEZ A)