
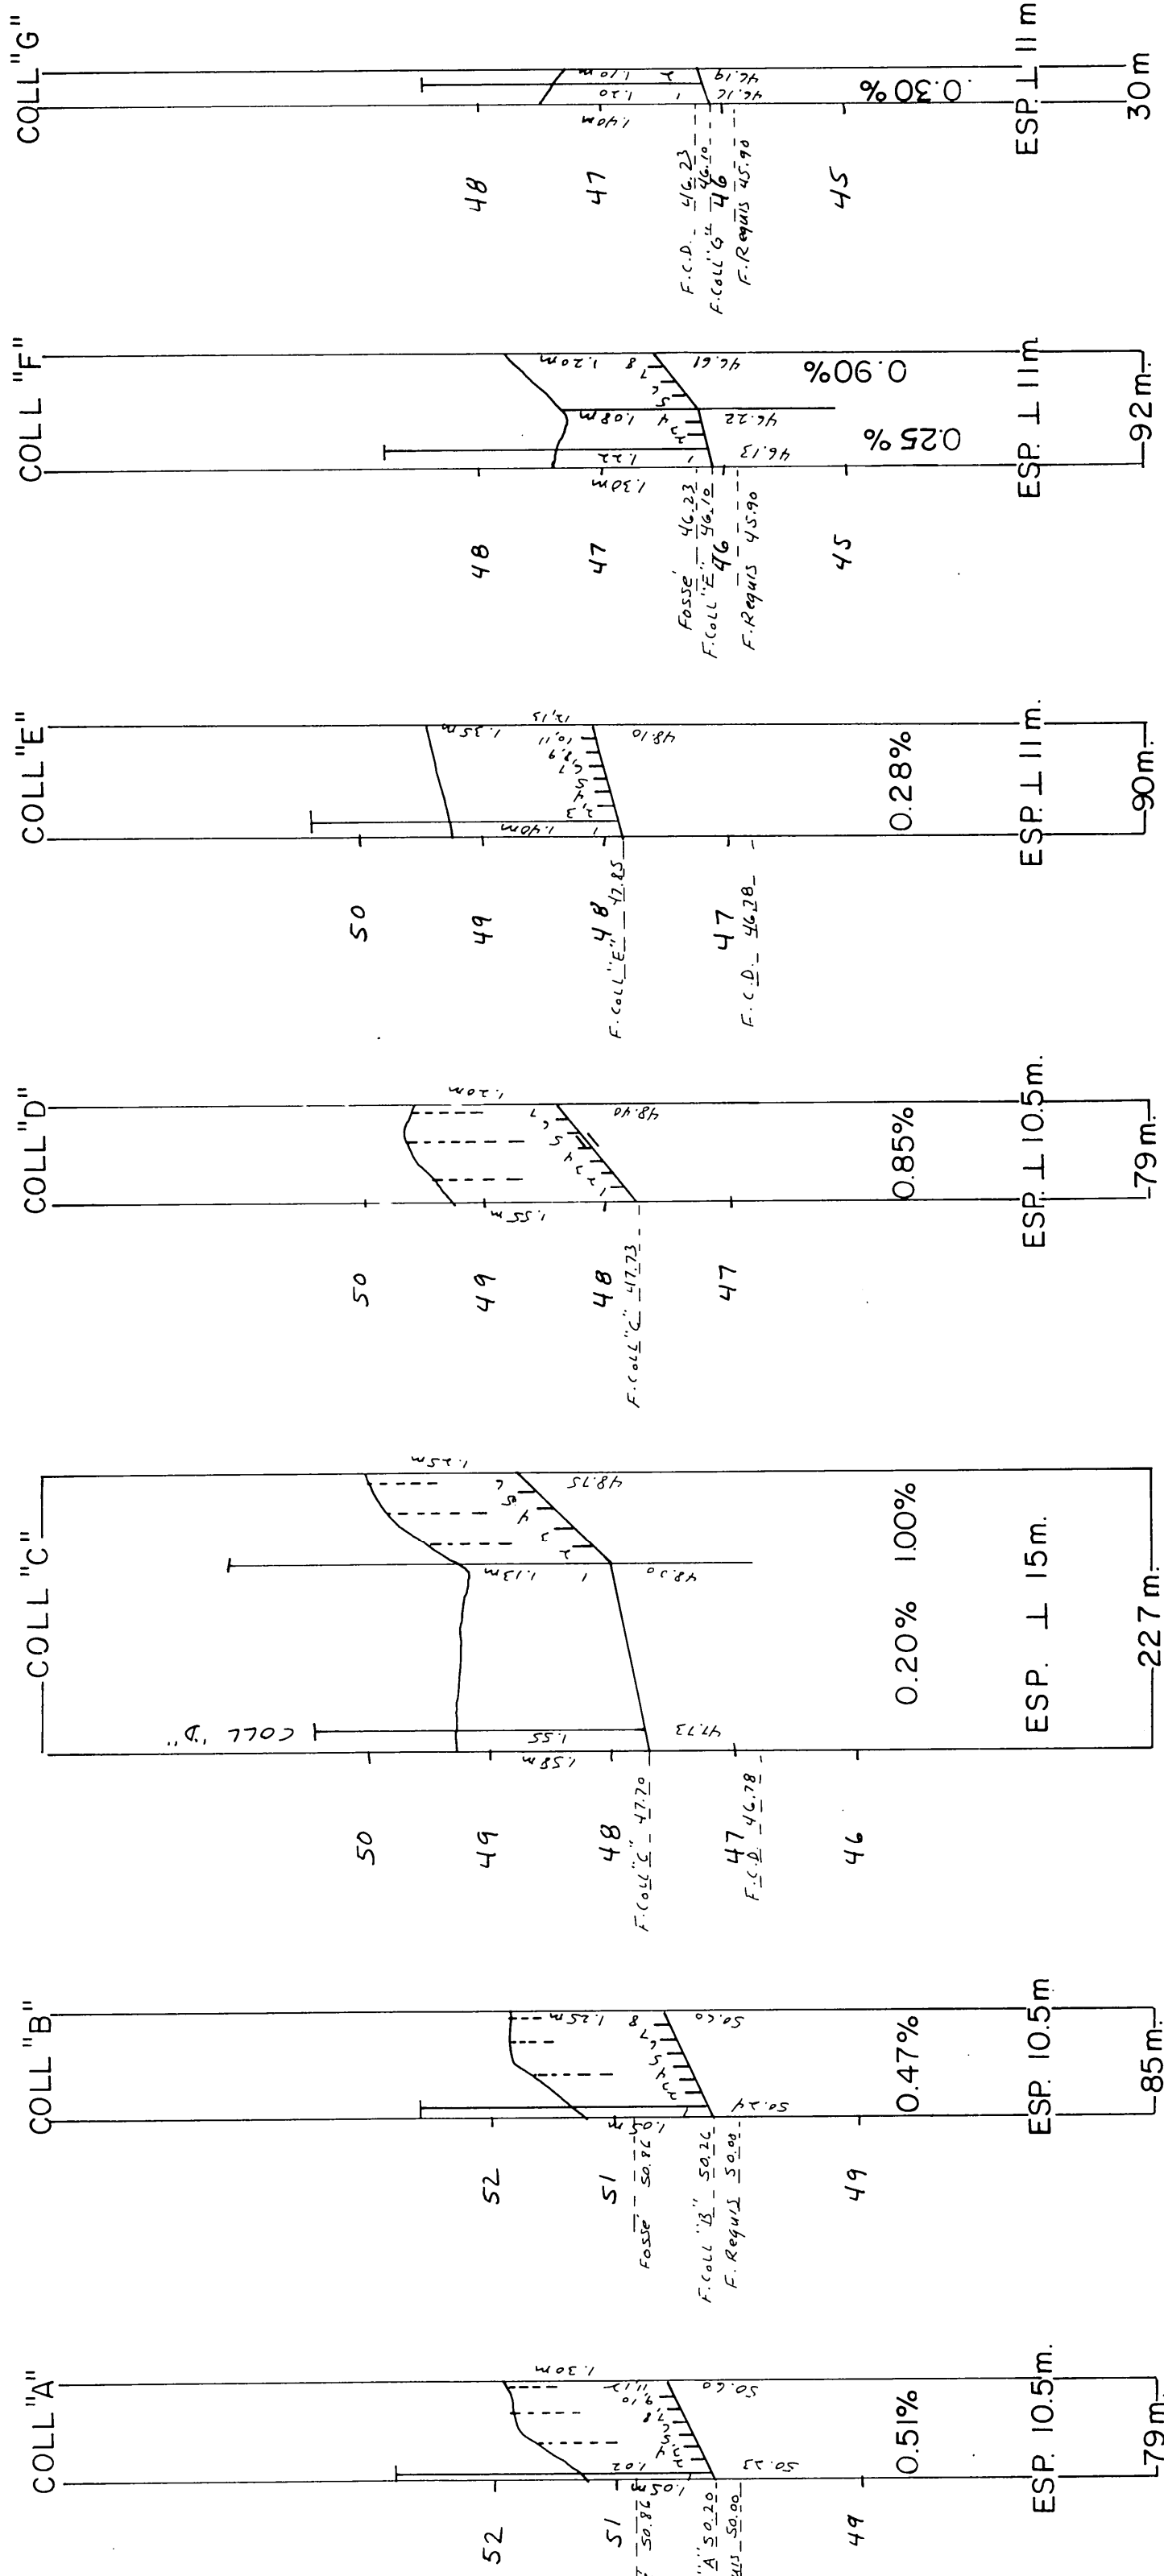


DRAINS REQUIS				
DESIGNATION	PLASTIQUES			
	12"	10"	8"	4"
COLL. A	300mm	250mm	200mm	150mm
LAT. A				79
COLL. B				598
LAT. B				85
COLL. C				1676
LAT. C				75
COLL. D			152	1902
LAT. D				79
COLL. E				756
LAT. E				90
COLL. F				912
LAT. F				92
COLL. G				1104
LAT. G				30
COLL. H				149
LAT. H				
COLL. J				
LAT. J				
COLL. K				
LAT. K				
COLL. L				
LAT. L				
COLL. M				
LAT. M				
TOTAL			152	530
GR TOTAL				7097

$q = 0.13 \frac{m^3}{m \cdot j}$

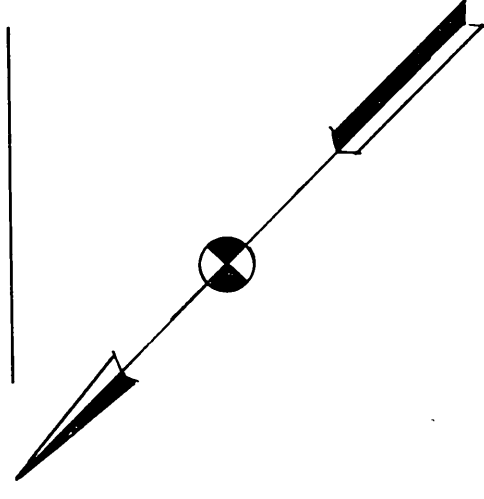


cm	TROU 1,2	TROU 3	TROU 4,5
100	LOAM ARGILEUX	ARGILE	ARGILE
	REFUS (SCHISTE)	ARGILE SABLEUSE	SABLE (FIN À MOYEN)
		SABLE	REFUS (SCHISTE)
		120	90

si ce lac est appelé à disparaître ou que l'agriculteur ne desire pas le conserver les drains pourront être approchés à 10 mètres du lac.

POSSIBILITE DE CONSTITUER UNE RESERVE D'EAU A MEME LE FOSSE.

POSSIBILITE DE CONSTITUER UNE RESERVE D'EAU A MEME LE COMES D'EAU.

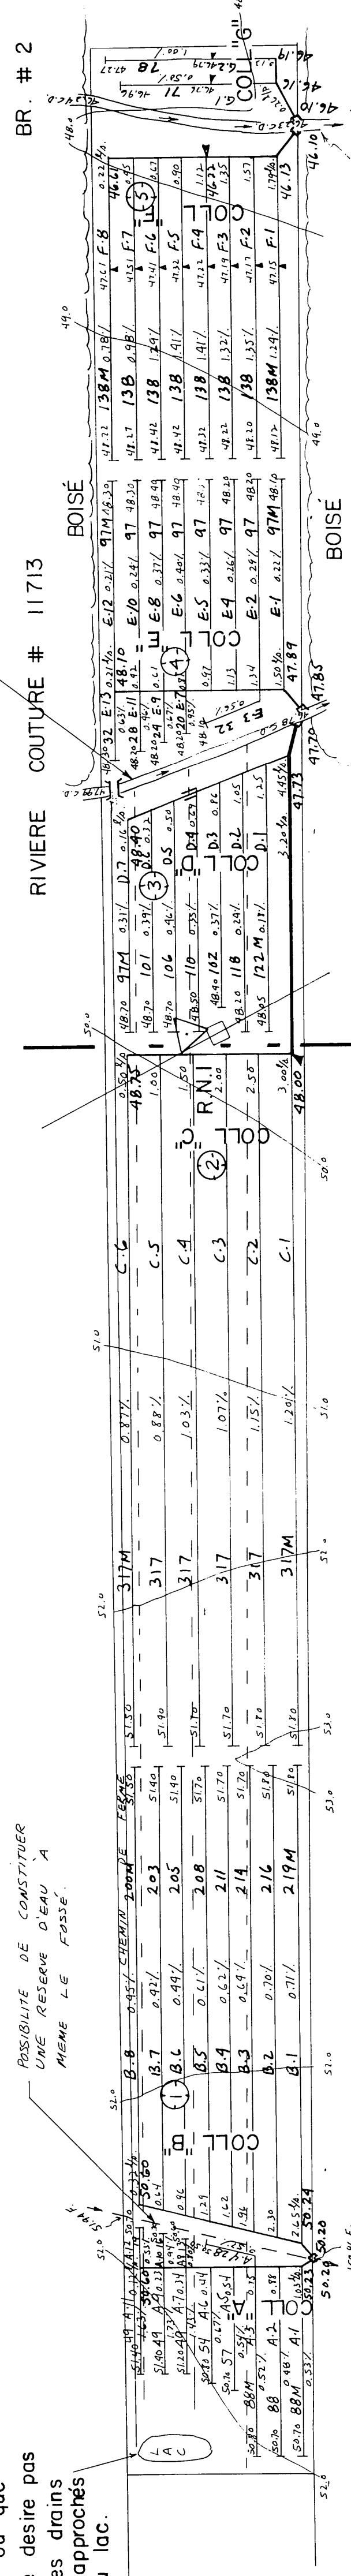


FOSSE A RECREUSER de 1 mètre

DRAINS ORDINAIRES

DRAINS ENROBES D'UN FILTRE REQUIS

N.B. : SI DES RESERVES D'EAU SONT AMENAGEES LES DRAINS NE DEVONT PAS ETRE INSTALLEES PLUS PRES QUE 30 metres A MOINS QUE LES EAUX DE DRAINAGE SE DEVERSENT DANS CELLES CI.



R.N. : 1
peinture sur le boulon
ELEV. : 50.00

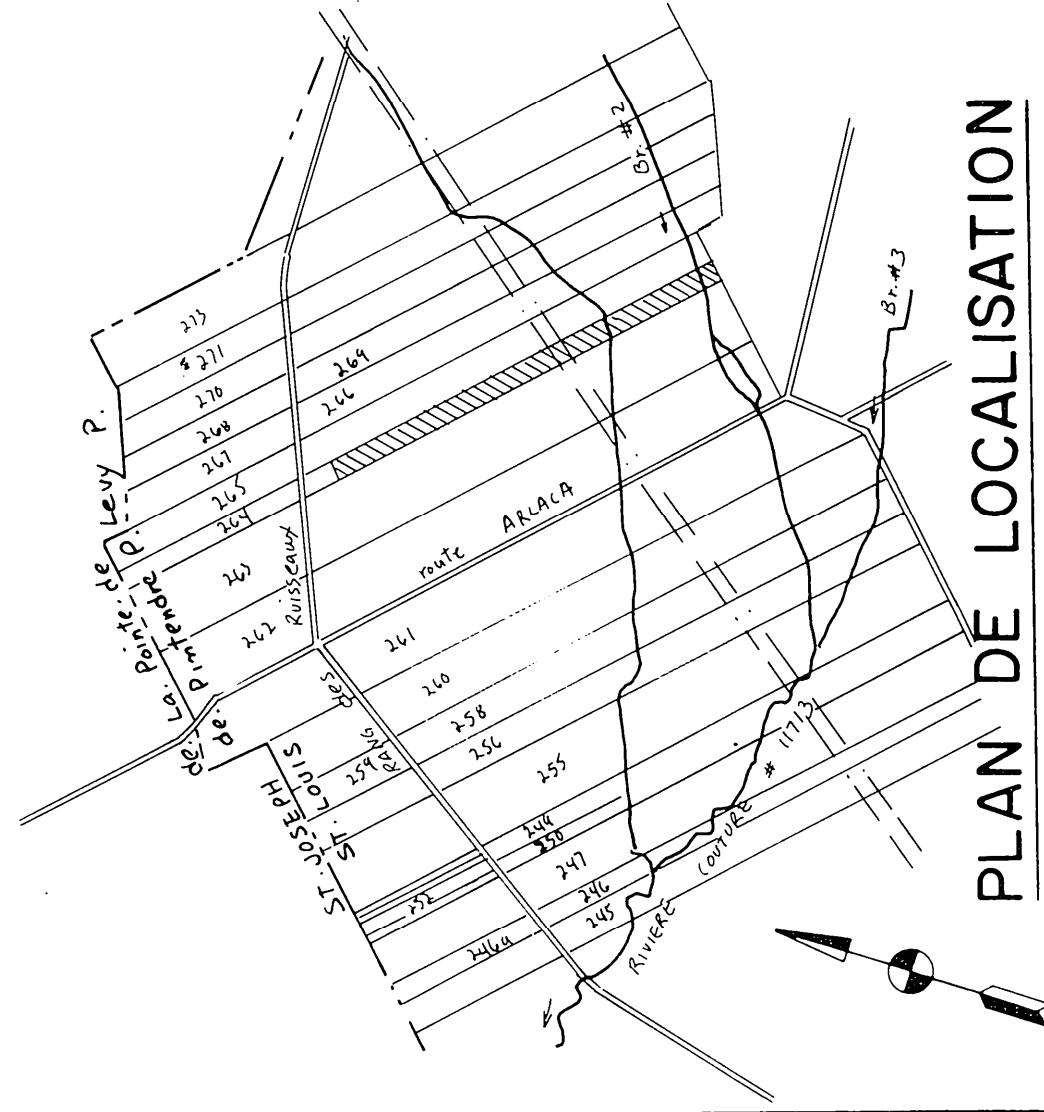

PLAN DE LOCALISATION

SUPERFICIE DRAINEE 10.00 Hectares
SUPERFICIE TOTALE ETUDIEE 10.00 Hectares
ECHELLE 1/20,000 REFERENCE: 21-L-14 / 200-0102

LEGENDE

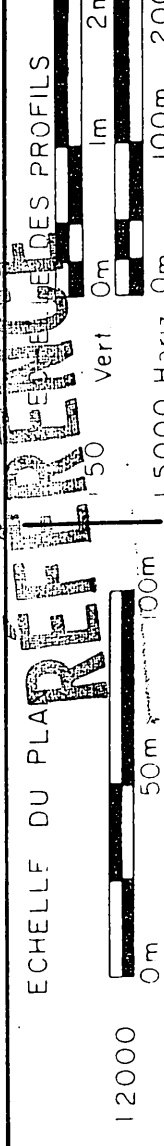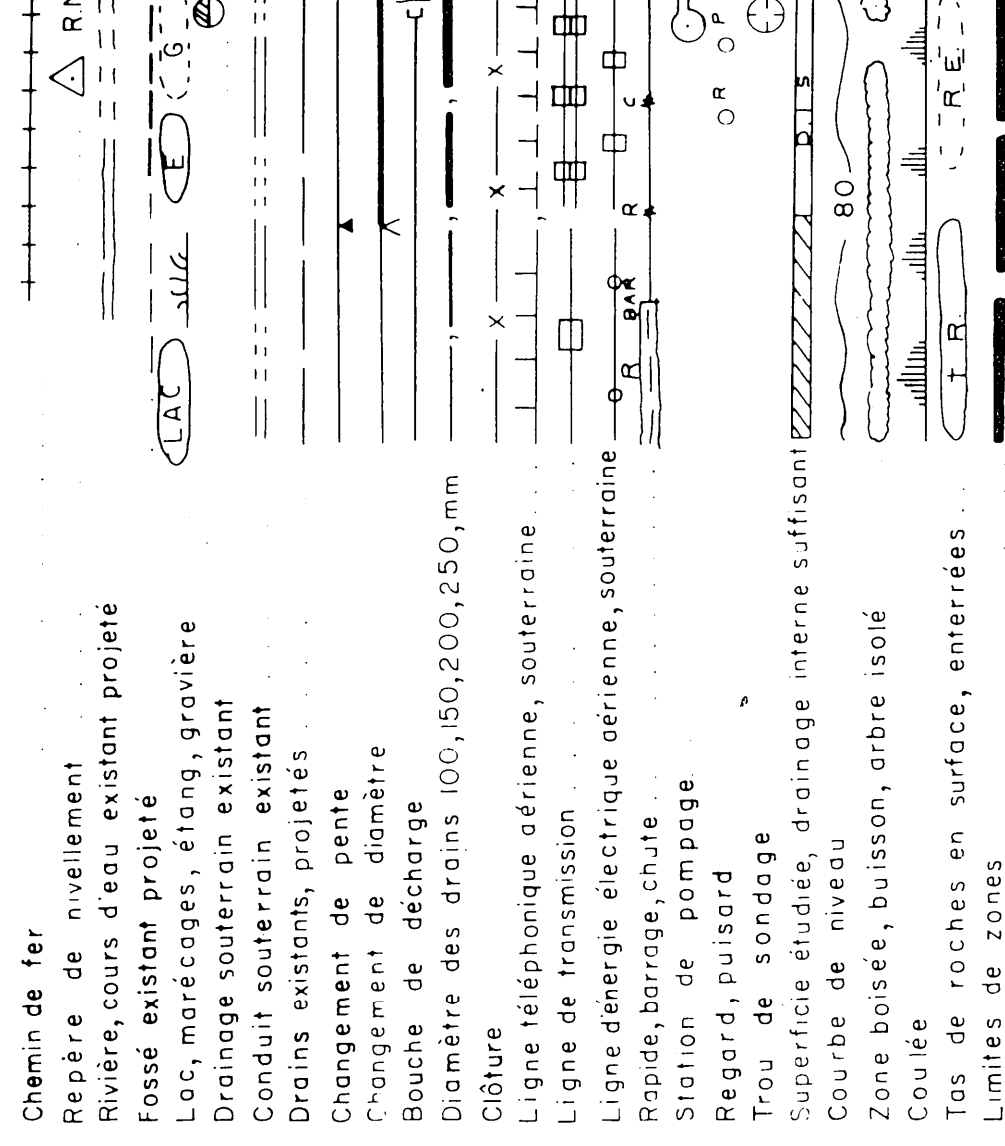

INGENIEUR MICHEL ROY 36133 QUEBEC
PROJET PREPARE POUR LE COMPTE DE
ALAIN FOURNIER
636 Des RUISSEAUX
PINTENDRE GOR 2KO
NO. PROD. AGR. :
TEL. : (418) 837-8326
LE 24 JANV. 1985

RECELE PAR M. BENOIT
CONCEU PAR M. ROY ING. AG.
DESSEIN PAR M. ROY ING. AG.

DRAINAGE SOUTERRAIN

FERME ALAIN FOURNIER
LOT(S) P-264
RANG ARLACA SUD
MUNICIPALITE ST-LOUIS-DE-PINTENDRE
COMTE MUNICIPAL MRC DESJARDINS
DISTRICT ELECTORAL BEAUCE-NORD

PLAN No. S FEUILLE I DE I

MINISTRE DE L'AGRICULTURE DU QUEBEC
SERVICE DE L'HYDRAULIQUE AGRICOLE

DEPOSE LE : 85-02-14