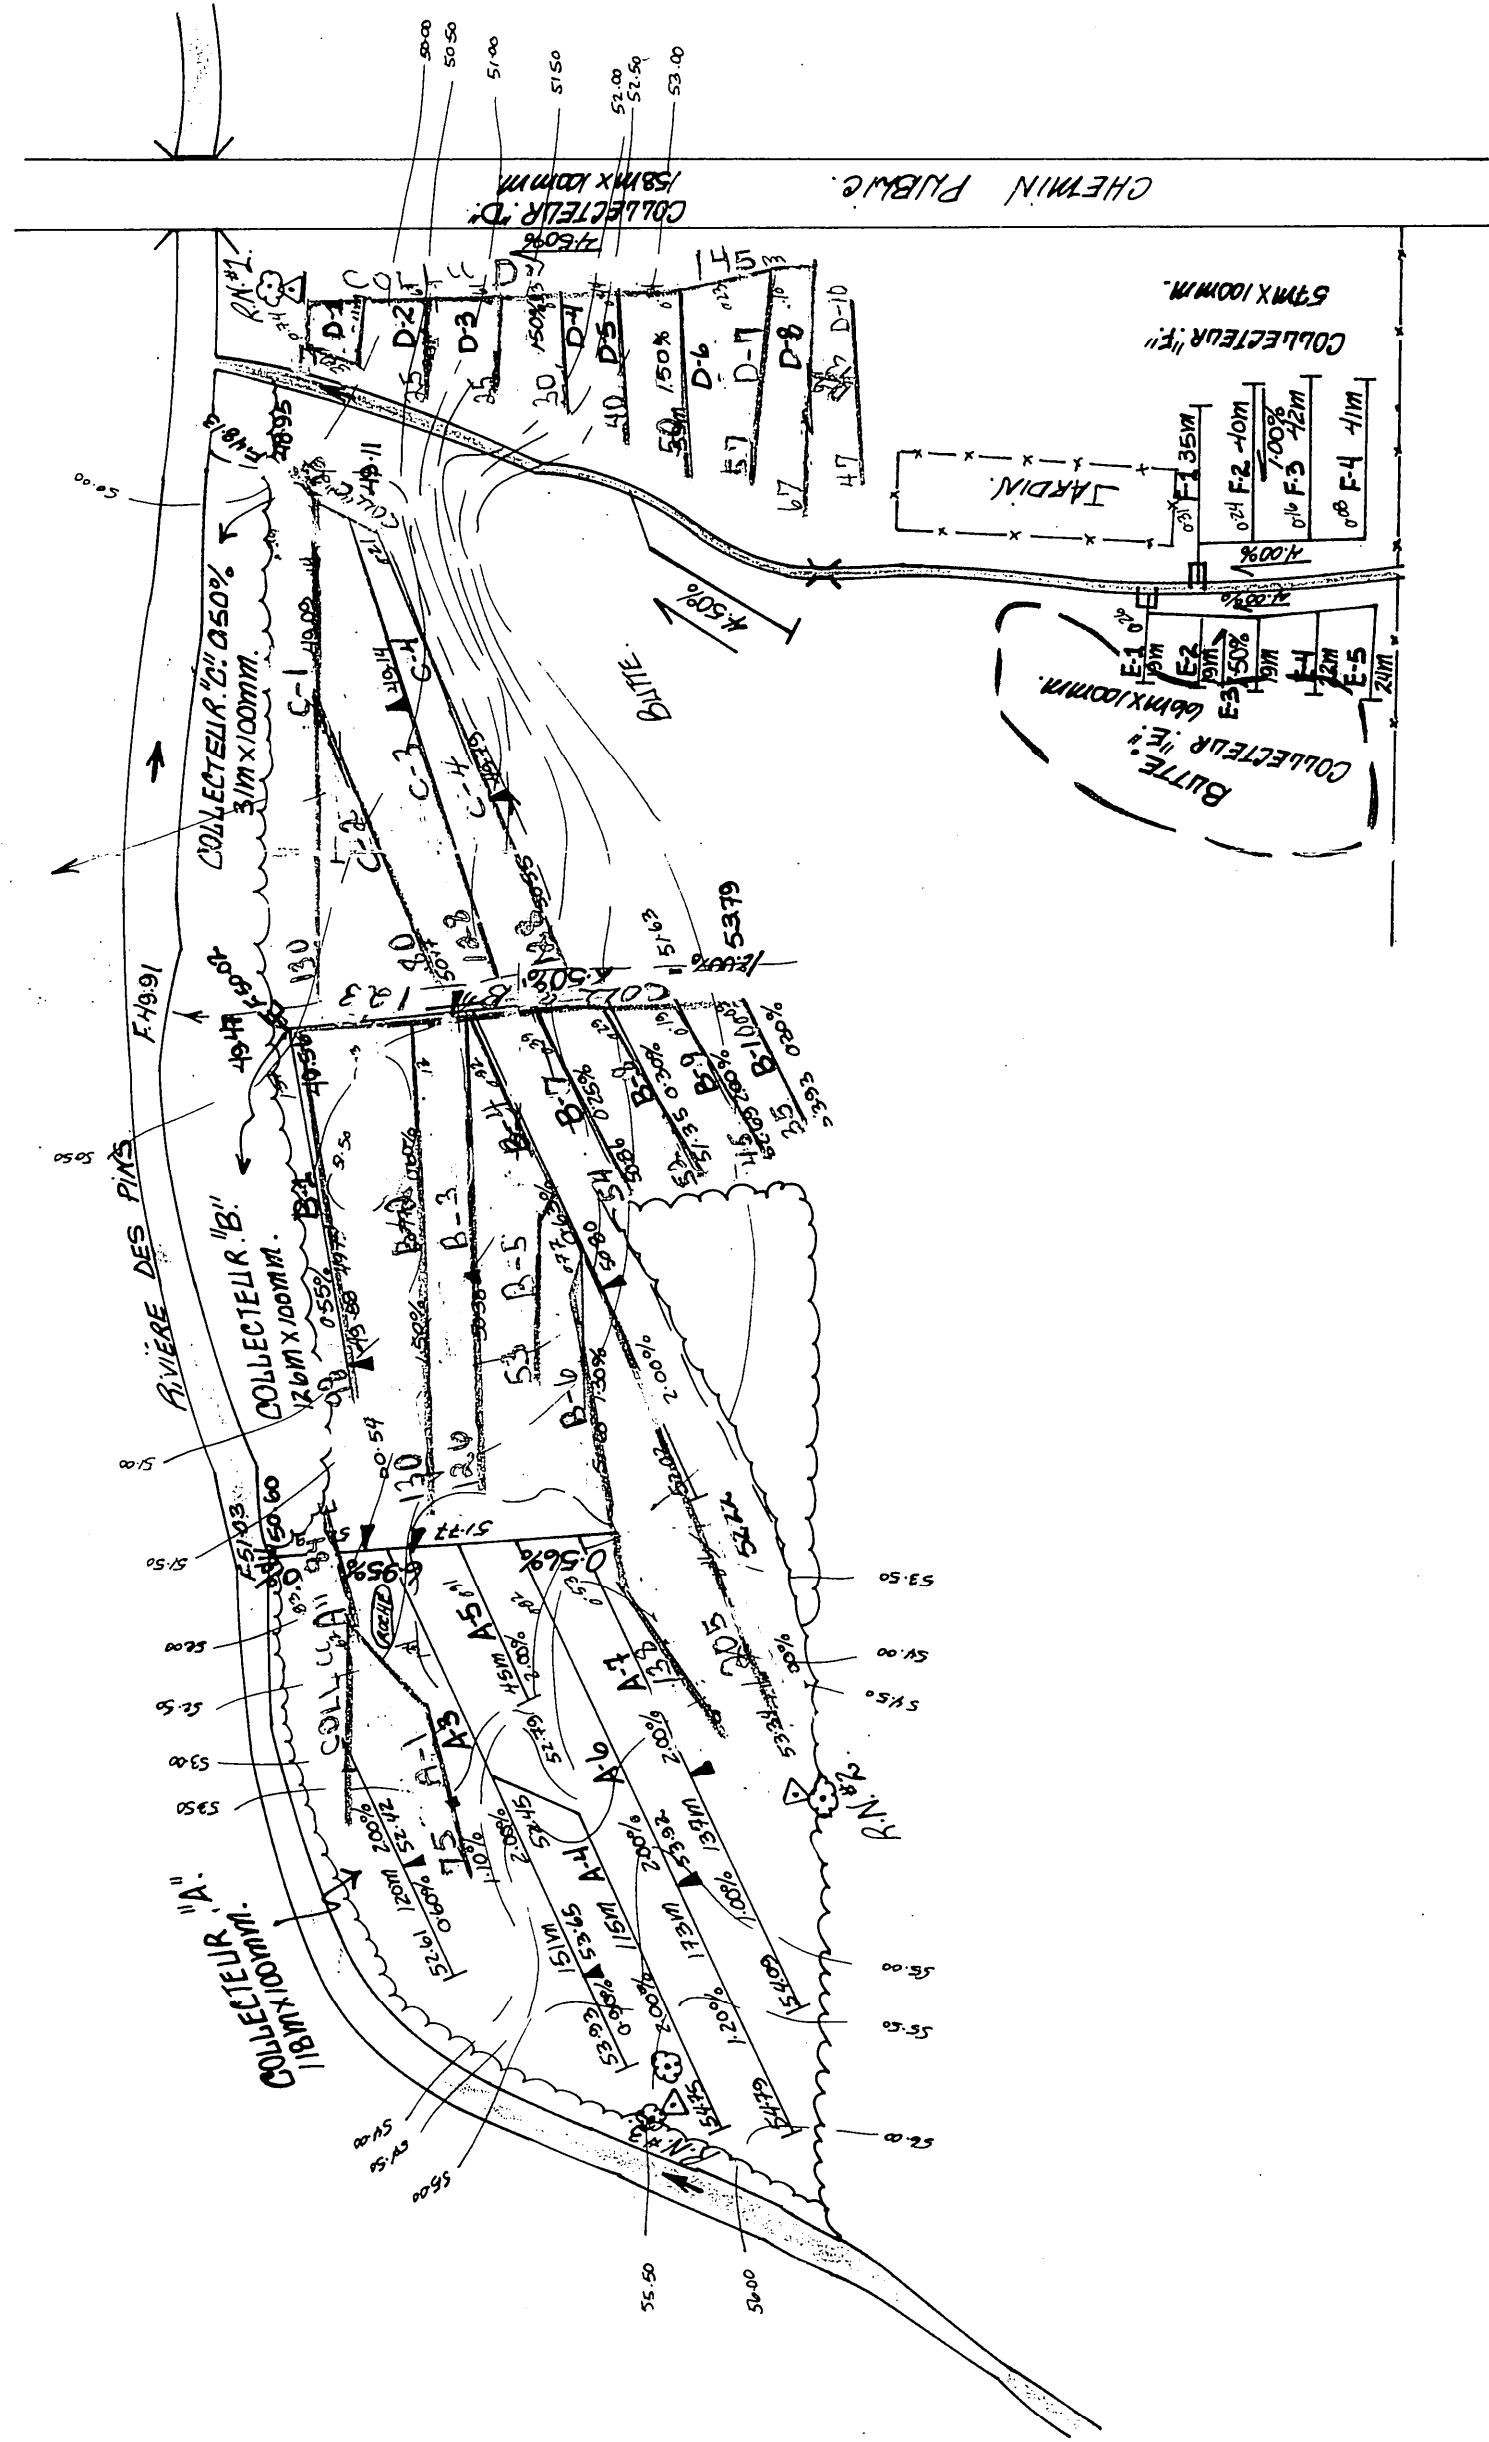
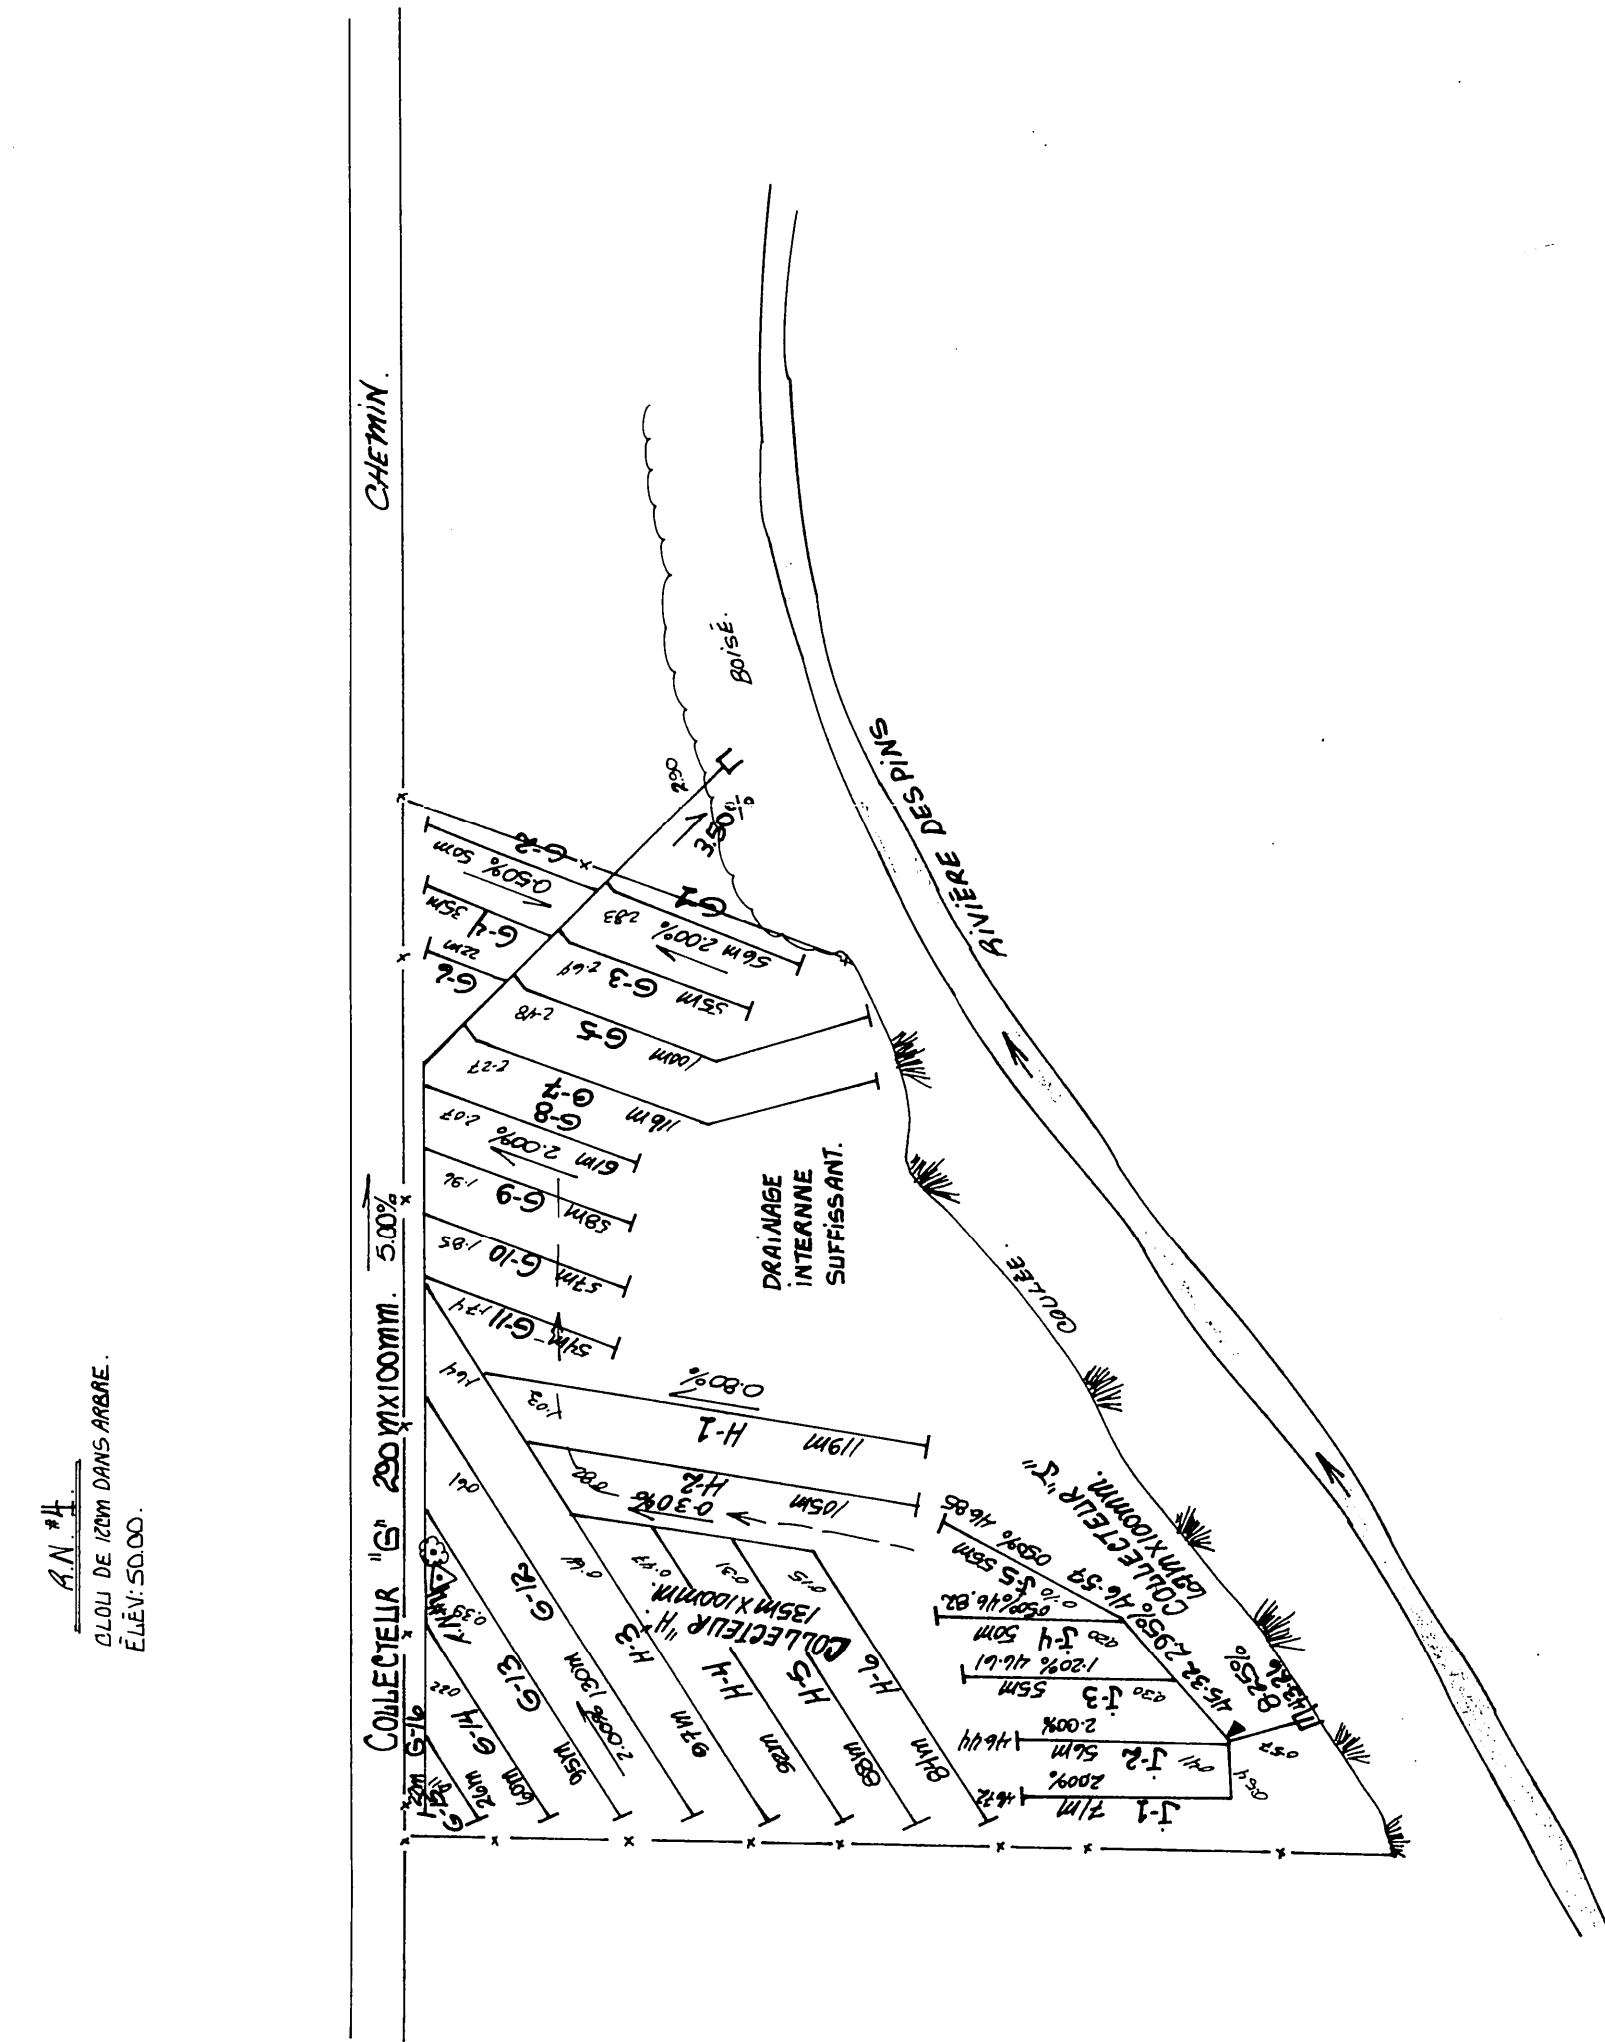
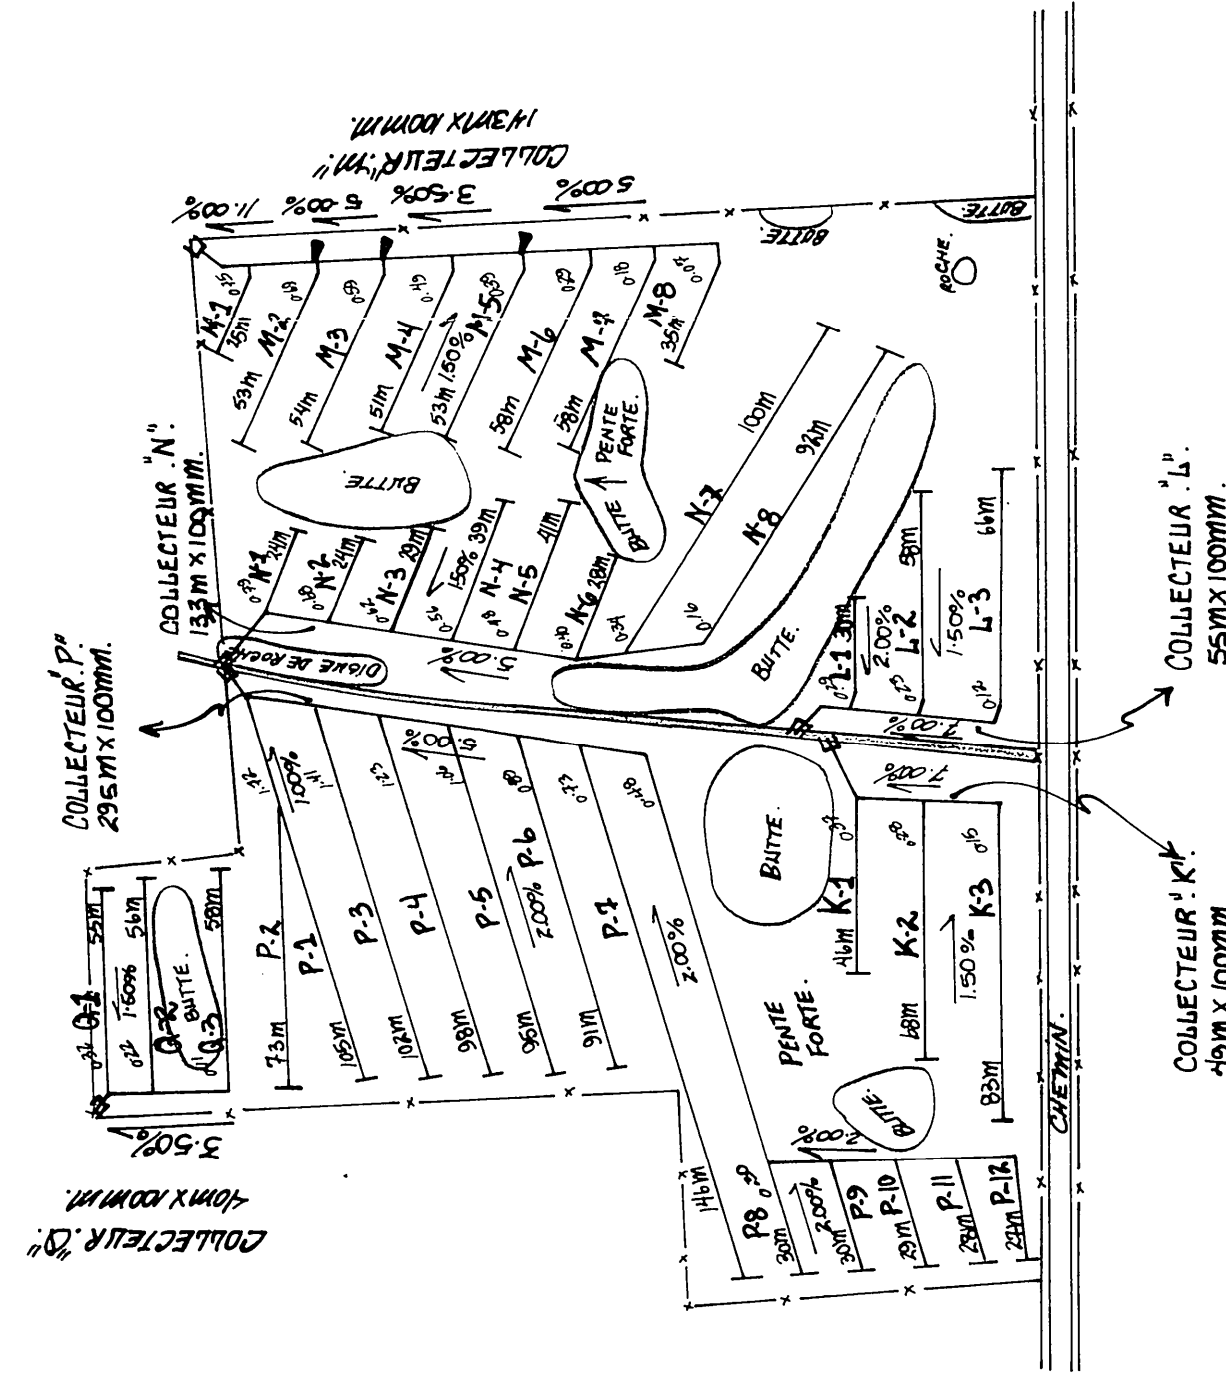
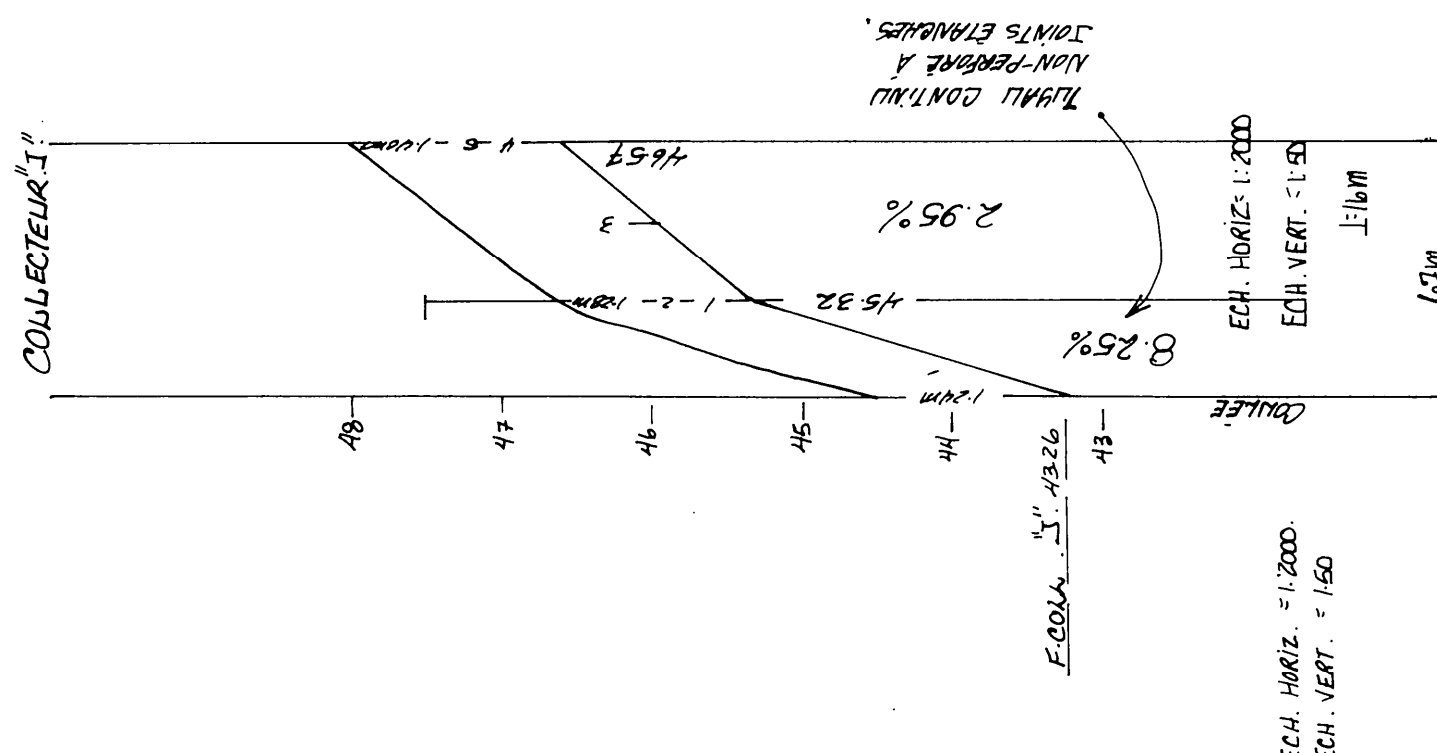
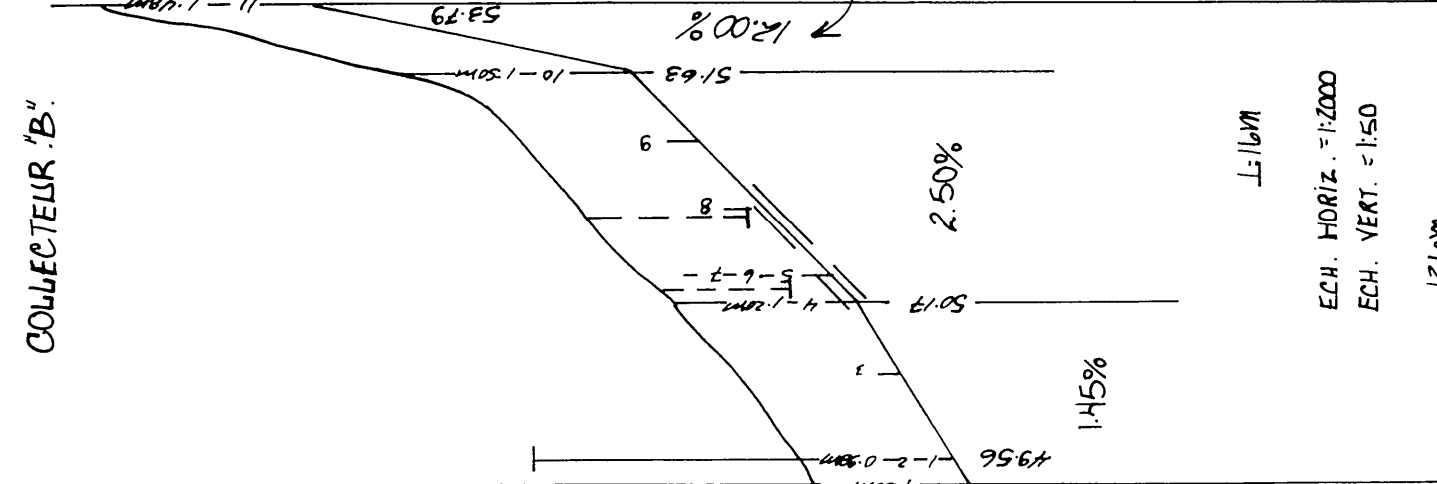
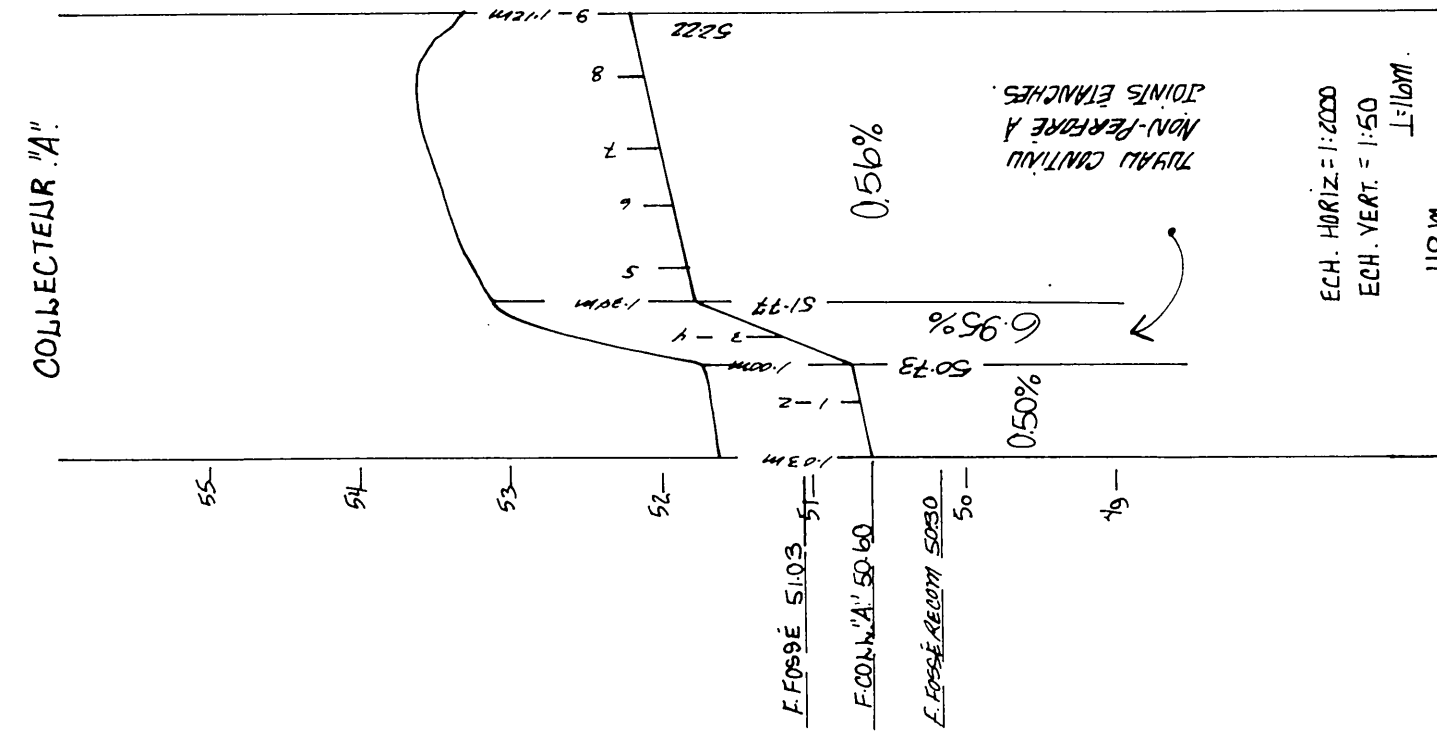



NOTE: Le plan indique les longueurs de drains de plastique, pour les longueurs de drains de terre cuite, voir le tableau des drains requis.

[illegible][illegible]

R.N. # 1.
CLOU DE 12CM DANS ARBRE 30CM Ø.
FLÈVE: 55.27

R.N.#2.
CLOU DE 12CM DANS ARBRE 20CM Ø.
ELEV. 5561

R.N. #3.
CLOU DE 12CM DANS ARBRE 15CM Ø.
ÉLEV. 50.00.

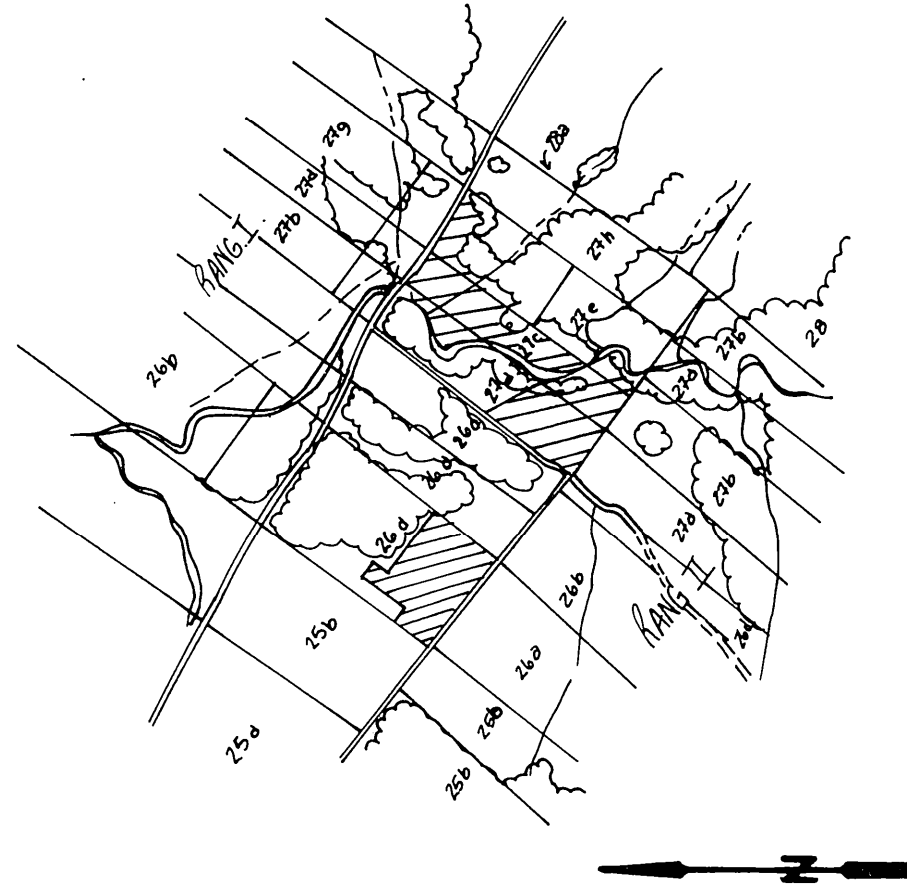

SUPERFICIE ETUDIÉE: 2082 HA. 5/5 ACRES 60.5 ARP.

SUPERFICIE DRAINÉE: 2082 HA. 5/5 ACRES 60.5 ARP.

PLAN DE LOCALISATION

échelle: 1 : 20.000	référence:
---------------------	------------

LEGEND

 Rigole de drainage existant, projeté  Fosse existant, projeté  Lac, marécage, étang, gravière  Drainage souterrain existant  Conduit souterrain existant  Drains existants, projetés  Aménagement de puits  Changement de puits  Bouche de décharge  Diamètre des drains 100, 150, 200, 250 mm  Clôture  Ligne téléphonique aérienne, souterraine  Ligne de transmission  Ligne d'énergie électrique aérienne, souterraine  Ligne de télégraphie  Station de pompage  Regard, puits  Trou de sondage  Surface fluide, drainage suffisant  Courbe de niveau  Zone bousée, bousion, arbre isolé  Tax de riches en surface enterrées  Limites de zones	 Δ RN  100  150  200  250  100  150  200  250  100  150  200  250  100  150  200  250  100  150  200  250  100  150  200  250
--	---

Echelle du plan
 1 : 2000
 Echelle des profils
 Vert. : 50
 Horiz. : 5000
 0 50 mètres

FLORIAN BERNARD, ING. ET AGR.
2200 PRATTE Suite 119 J2S 4B6
ST-HYACINTHE TÉL: 514 773-7971

projet préparé pour la ferme de:
LÉOPOLD GOUIN.
CHEMIN ST-JULIEN.
ST-JULIEN (WOLFE).
TÉL : (418) 423-2946

PLAN PRÉPARÉ PAR :

PLAN DRAINAGE SOUTERRAIN

FERVE
LOT
RANG
MUNICIPALITE
COMTE MUNICIPAL
DISTRICT ELECTORAL

PLAN No. 5-2639 -0/5-5

MINISTÈRE DE L'AGRICULTURE DU QUÉBEC

SERVICE DE L'HYDRAULIQUE AGRICOLE

LE
DÉPOSÉ

$\frac{7}{8} \times \frac{9}{10} = \frac{63}{100}$

RIV. AUX PINES ET CP GOV. II