




ECHELLE 1:20 000 REF=21L-07-200-0102

Repère de nivellement.....	
Fossé existant, projeté.....	
Drainage souterrain existant.....	
Conduit souterrain existant.....	
Drains existants, projetés.....	
Changement de pente.....	
Changement de diamètre.....	
Bouche de décharge.....	
Diamètre des drains 100, 150, 200, 250 mm.....	
Clôture.....	
Ligne téléphonique aérienne, souterraine.....	
Ligne de transmission.....	
Ligne d'énergie électrique aérienne, souterraine.....	
Rapide, barrage, chute.....	
Station de pompage.....	
Regard, puits.....	
Trou de sondage.....	
Superficie étudiée, drainage interne suffisant.....	
Courbe de niveau.....	
Zone boisée, buisson, arbre isolé.....	
Coulée.....	
Tas de roches en surface, enterrées.....	
Limites de zones.....	

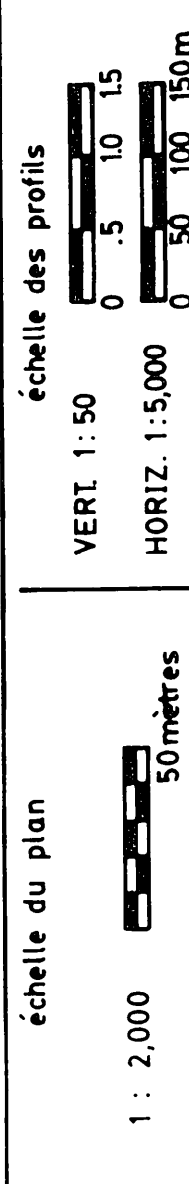

DENIS FORTIN, ingénieur - conseil
C.P. 336, 577, Boul. Renault, tél: (418) 774-9797
Beauceville-Est, Bce, Québec G0S 1A0

PROJET PRÉPARÉ POUR :

AURELIUS MAHEUX
RANG 8
ST-ODILON-de-CRANBOURNE
DORCHESTER
TEL= 464-4344

NO DE PROD=03-2216-101-2


PAR= JULIETTE FERLAND

Charles de Gaulle
 FERME AURELIUS MAHEUX
 LOT(S) P560 P561 P562
 RANG RANG 10
 MUNICIPALITÉ ST-ODILON-de-CRANBOURNE
 COMTE MUNICIPAL DORCHESTER
 DISTRICT ELECTORAL BEAUCHE NORD

PLAN NOS-226-101	FEUILLE	DE
------------------	---------	----

MINISTÈRE DE L'AGRICULTURE
DES PÊCHERIES ET DE L'ALIMENTATION
BUREAU DES RENSEIGNEMENTS AGRICOLES
DÉPOSÉ LE: 1983 09 18

POSE LE: 1983 09 12
Lva Stachura

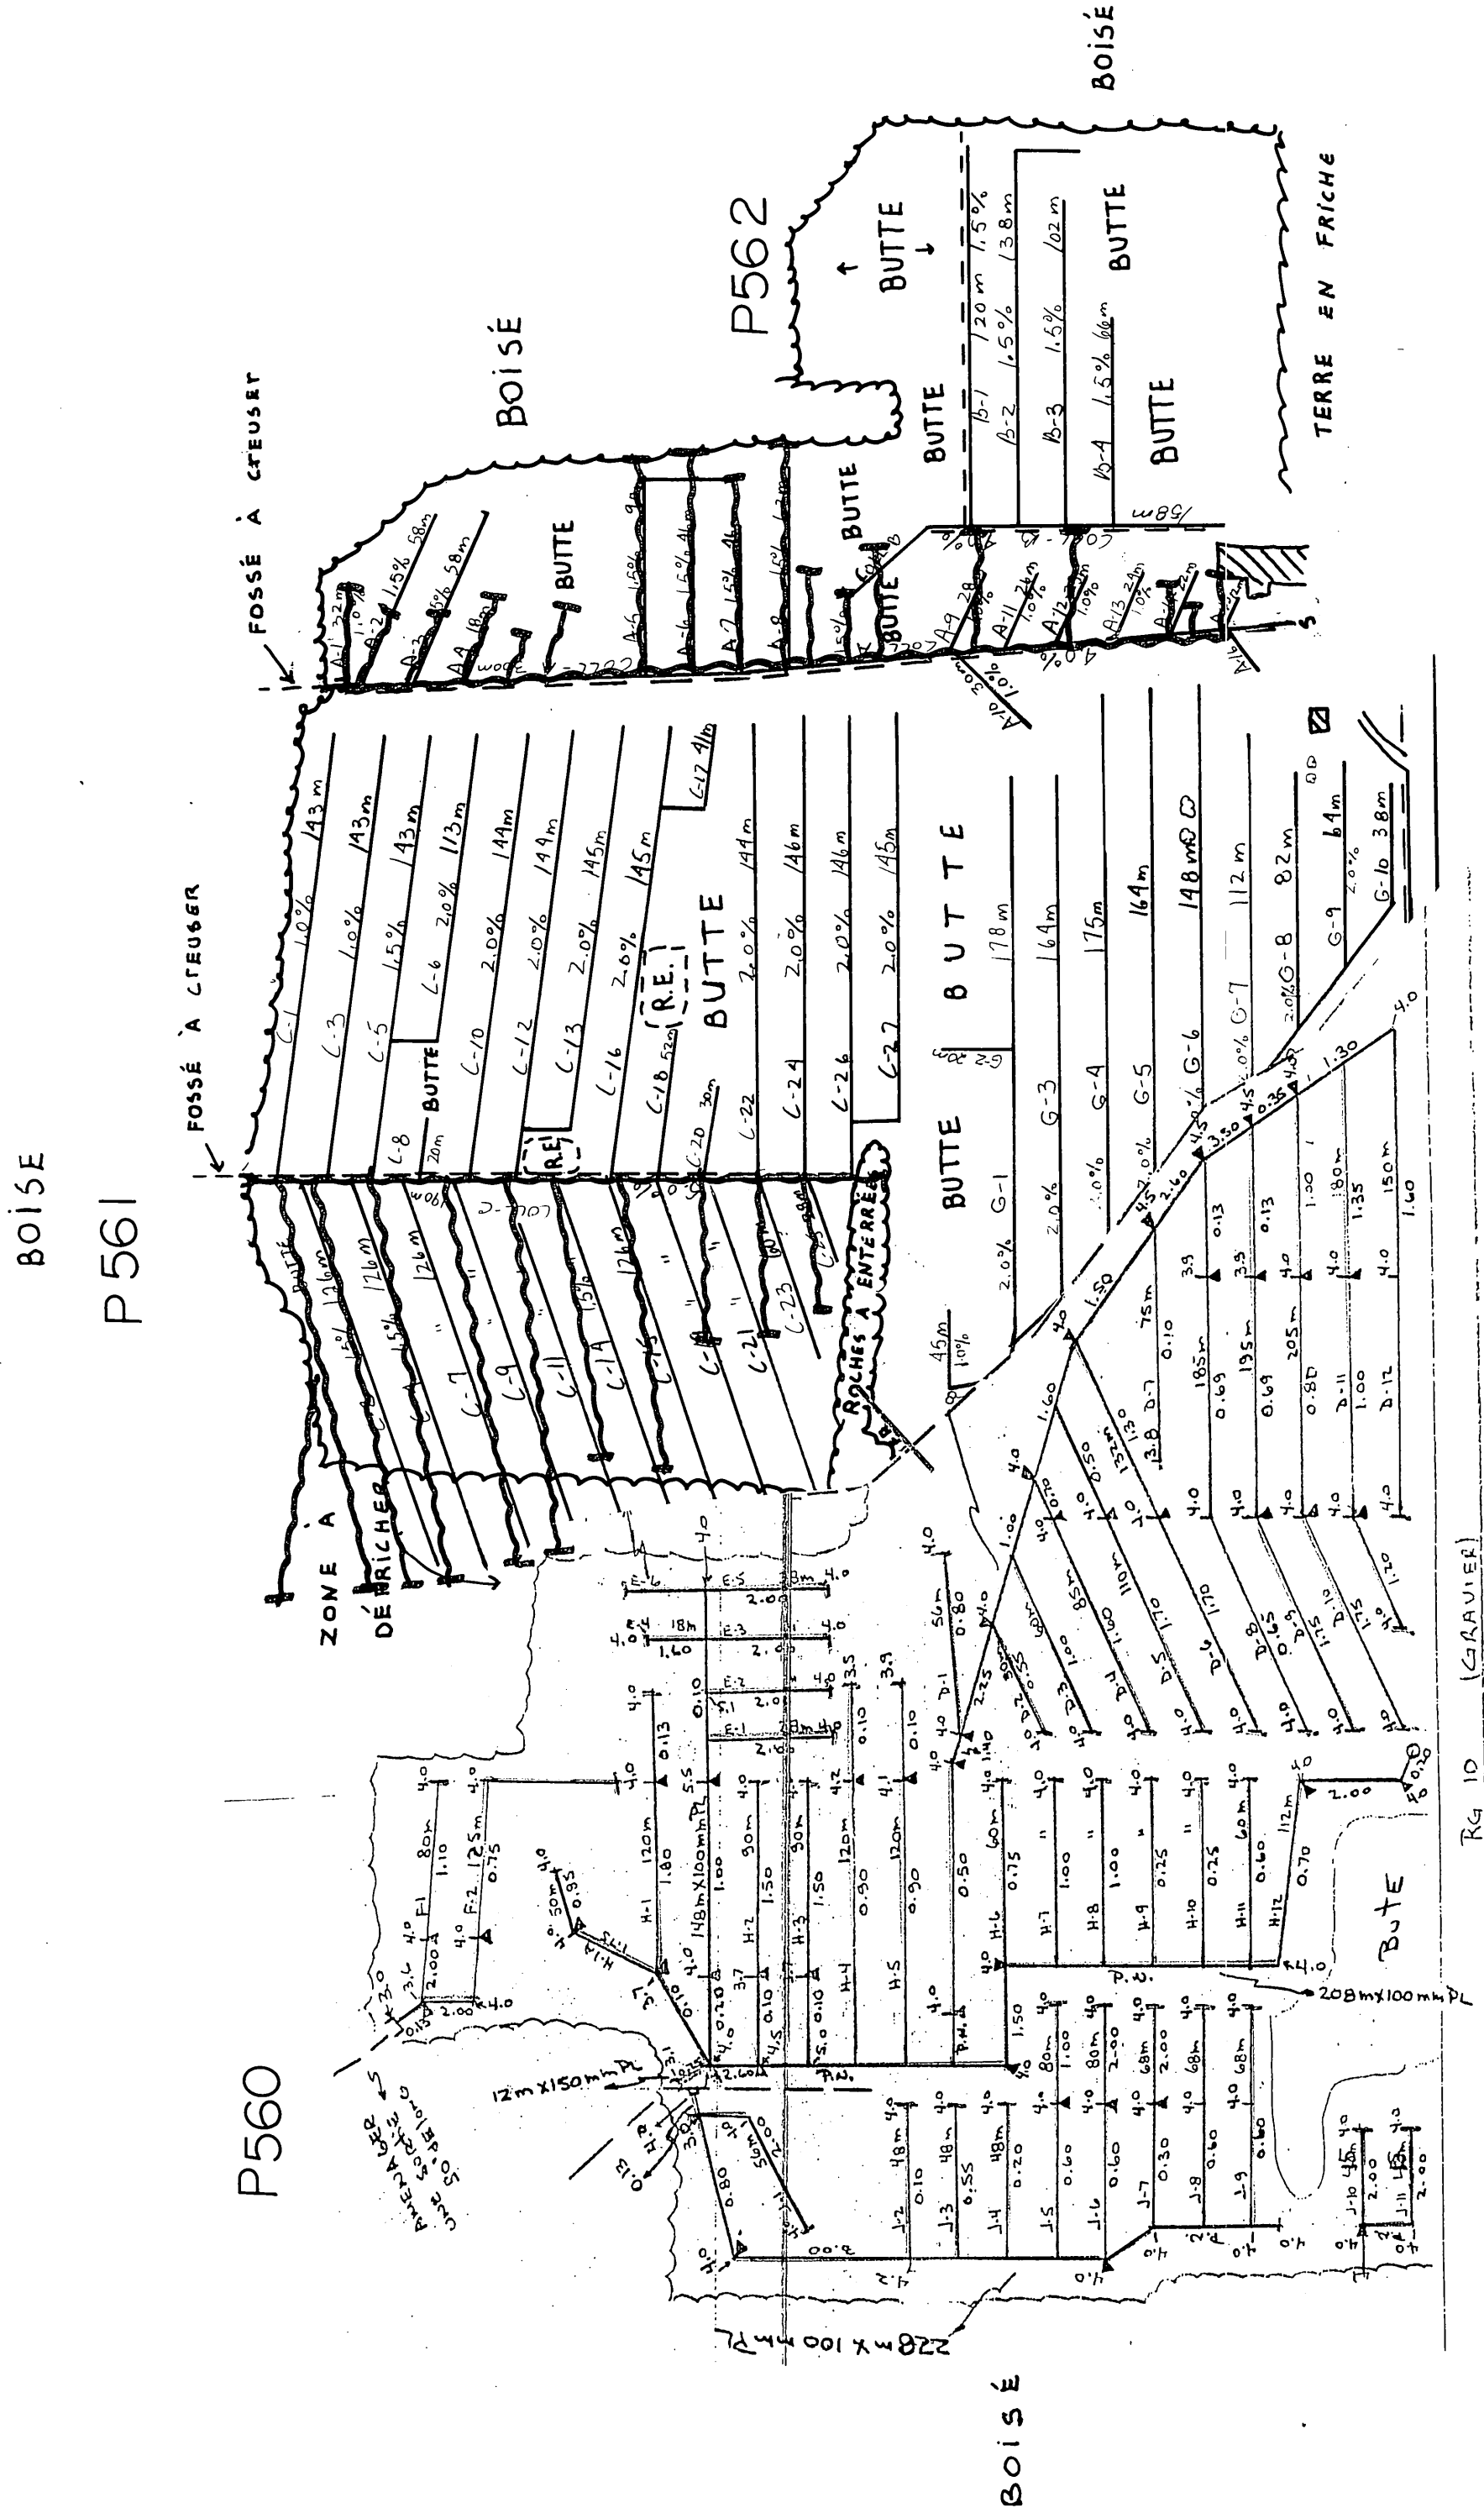

2617 m