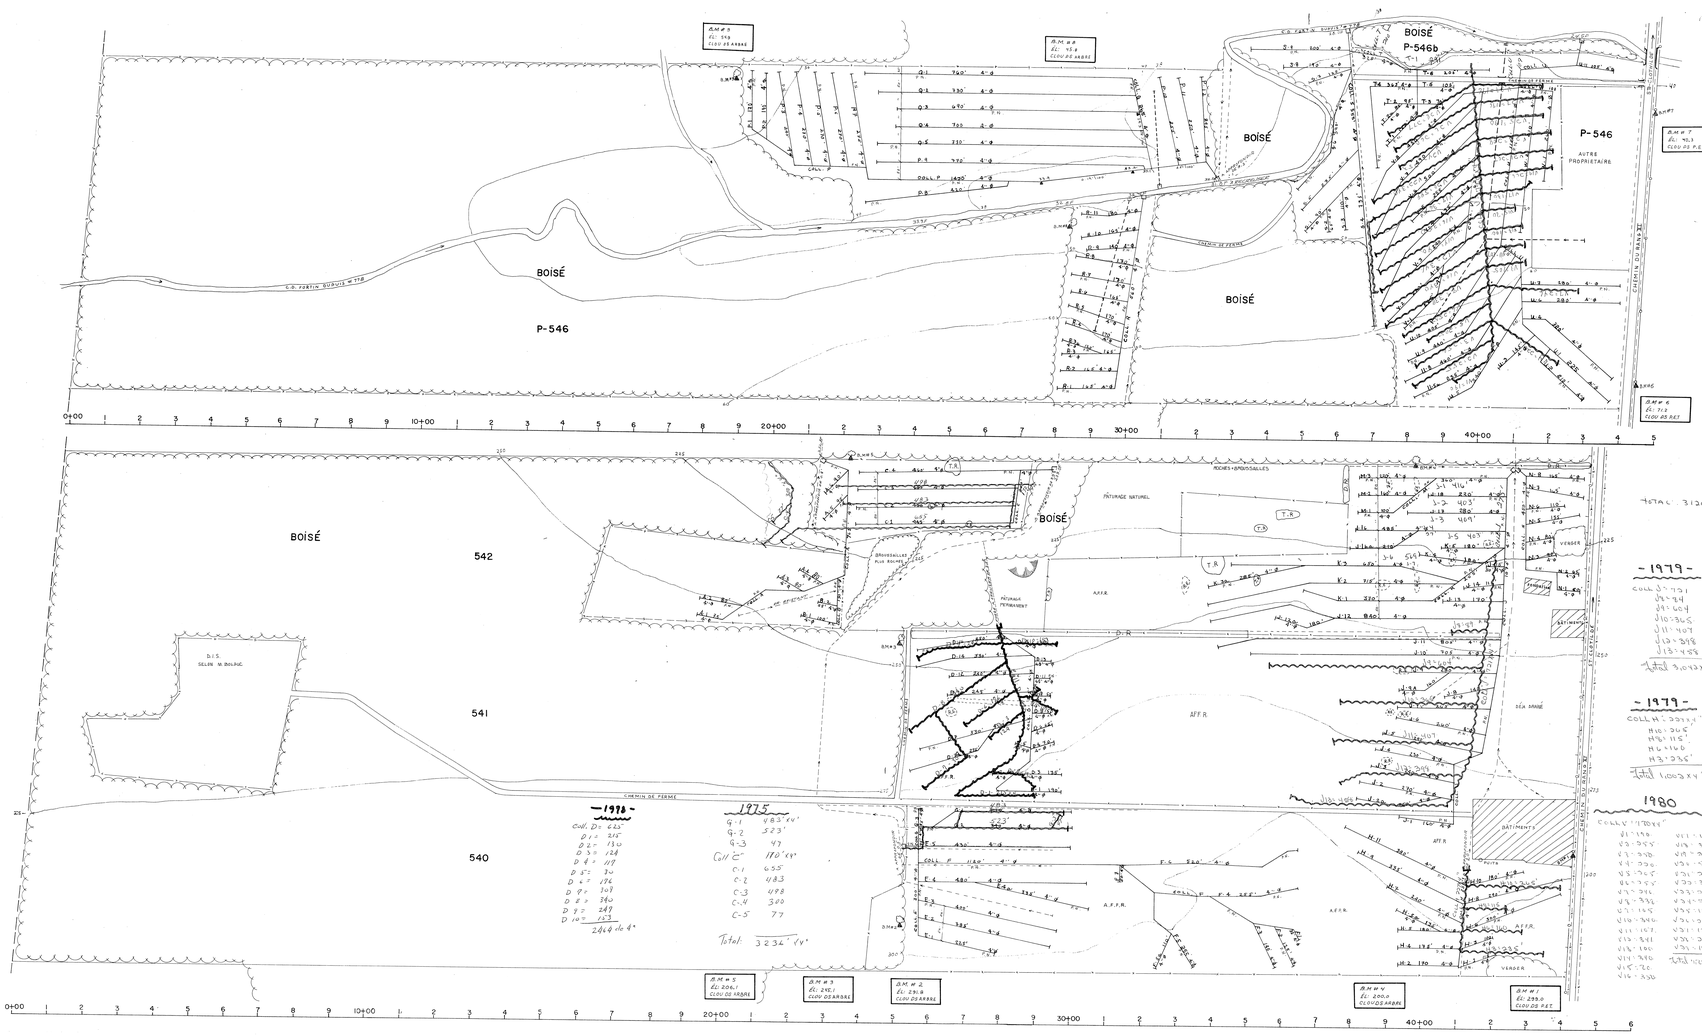

DÉSIGNATION	DRAINS REQUIS						
	POTERIE			POLYÉTHYLÈNE			
	8"	6"	4"	10"	8"	6"	4"
A			1605				1605
B			1985				1985
C			2040				2040
D			3110				3110
E			2200				2200
F			2610				2610
G			920				920
H			2835				2835
J			7480				7480
K			2370				2370
M			840				840
N			1340				1340
P			4040		320		5840
Q			3410				3410
R			2095				2095
S			2495				2495
T			1395				1395
U			4745				4745
V			3450				3450
W			970				970
TOTAL			47338		320		47658
GRAND TOTAL	47658 PI. LIN.						

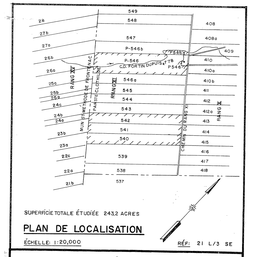

SUPERFICIE TOTALE ÉTUDIÉE 243.2 ACRES

PLAN DE LOCALISATION

ÉCHELLE: 1:20,000 RÉF. 21 L/3 SE

LÉGENDE

Rivière, cours d'eau existant, projeté
Fossé existant, projeté
Lac, marécage, étang, gravière
Drainage souterrain existant
Conduit souterrain existant
Drains existants, projetés
Changement de pente
Changement de diamètre
Bouche de décharge
Diamètre des drains 4", 6", 8", 10"
Clôture
Ligne téléphonique aérienne, souterraine
Ligne de transmission
Ligne d'énergie électrique aérienne, souterraine
Rapide, barrage, chute
Station de pompage
Regard, puisard
Trou de sondage
Superficie étudiée, drainage interne suffisant
Courbe de niveau
Zone boisée, buisson, arbre isolé
Coulée
Tas de roches en surface, enterrées
Limites de zones

Échelle du plan 0 100' 200'

Groleau, deGuise & Associés
Ingénieurs - conseils Montréal

PROJET PRÉPARÉ POUR LE COMPTE DU MINISTÈRE DE L'AGRICULTURE DU QUÉBEC

LE 16-03 | 1979

Direction du Génie — Ministère de L'AGRICULTURE du QUÉBEC

DRAINAGE SOUTERRAIN

FERME: CLÉMENT BOLDUC
LOT: 540-541-542-P-546-P-546b
RANG: XI
MUNICIPALITÉ: PAR. STE-CLOTHILDE
COMTÉ MUNICIPAL: BEAUCE
CIRCONSCRIPTION ÉLECTORALE: BEAUCE-SUD

PLAN No 21L/3 (4) S-2866-A | FEUILLE 1 DE 1

APPROUVÉ POUR LE MINISTÈRE QUÉBEC PAR [signature] LE 10 AVRIL 1979

MINISTÈRE DE L'AGRICULTURE ET DE L'ALIMENTATION DU QUÉBEC
L.P.D. 1206 Rte 173, 12 GRADES
CTE BEAUCE, G0Y 2P7

6-0 X 10"

A-2885-2

A-2885-2