
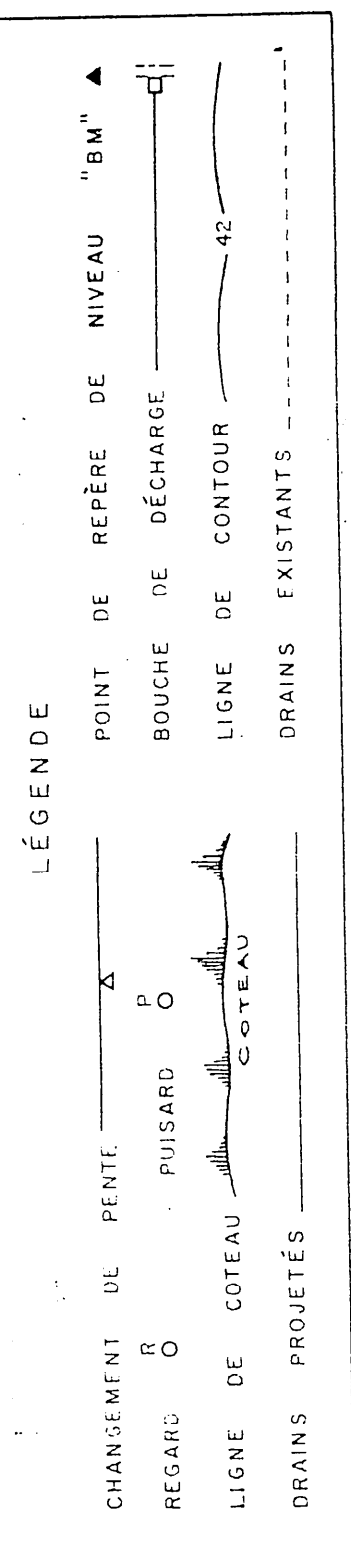



DÉSIGNATION	DRAINS REQUIS			DRAINS INSTALLÉS		
	DIAMÈTRE EN POUCES			DIAMÈTRE EN POUCES		
1 A 6 (INCLUS)	8	6	4	8	6	4
7 A 18 (INCLUS)						760'
TOTAUX	3,580			3,580		
GRAND TOTAL	4,340			4,340		

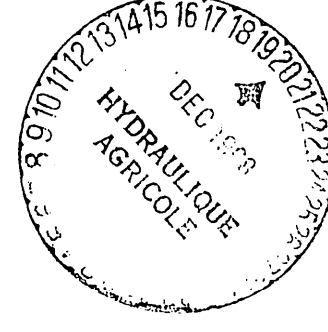

1968 (2020)

ÉCHELLE PLAN 1" = 200' 00"

HYDRAULIQUE AGRICOLE	Ministère de l'AGRICULTURE et de la COLONISATION	PROVINCE DE QUÉBEC
05-2637-015-5 DRAINAGE SOUTERRAIN		
LEO-PAUL GOUIN		
FERME	MUNICIPALITÉ	PAR. ST JULIEN
COMTÉ	DISTRICT ÉLECTORAL	WOLFE
RELEVÉ PAR	GILLES PLANTE PRÉPARÉ PAR	GILLES PLANTE
TRACÉ PAR	P. DESCHENES	REVISÉ PAR
PLAN No S-5656		
FEUILLE 1 DE 1		
APPROUVÉ PAR		
CHIEF DU DISTRICT NO 3		
LE 24 SEPTEMBRE 1968		

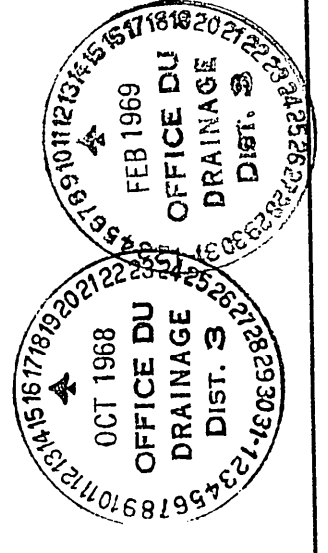

31055 Gouin Leo-Paul

