


DESIGNATION	POTERIE				POLYÉTHYLÈNE			
	8"	6"	4"	3"	8"	6"	4"	3"
A	1170	72,995			950	765	73,990	
B	1170	10,495			950	326	10,795	
C			3470				3470	
D		14,90	18,570			1490	18,795	
E			9770			135	9595	
F			130				130	
TOTAL	7180	85,990			7440	895	85,475	
(GAND TOTAL			25,770	PI LIN				

- IL EST RECOMMANDÉ DE COUVRIR LES DRAINS D'UN MATERIAU FILTRANT
- CE PLAN REpond A LA DEMANDE DU 20.1.72

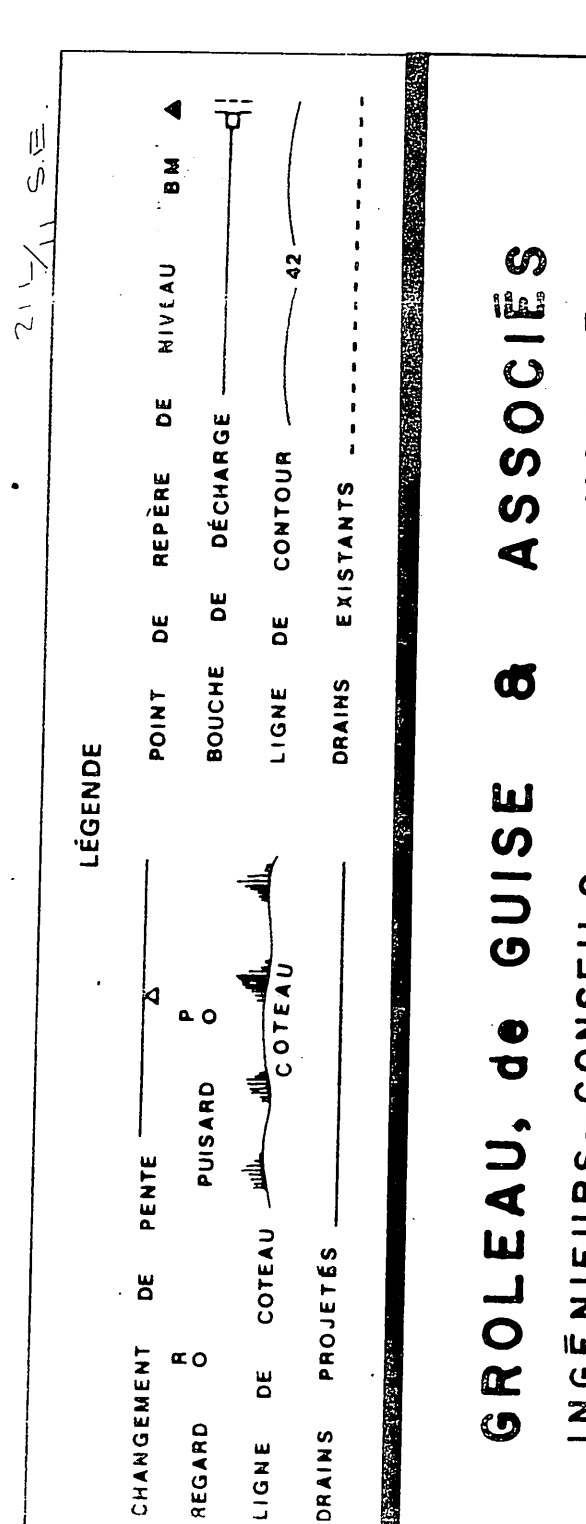

GROLEAU, de GUISE & ASSOCIÉS
INGÉNIEURS-CONSEILS
MONTREAL

HYDRAULIQUE
Ministère de l'AGRICULTURE
et de la COLONISATION
AGRICOLE

Fortier & Fils
FERME
DRAINAGE SOUTERRAIN
~~ATTELS DUC, AINE~~

MUNICIPALITÉ : ST-ISIDORE (PAROISSE)

DORCHESTER
COMTÉ

DISTRICT ELECTORAL DORCHESTER

RELEVÉ PAR L. DEMERS
PRÉPARÉ PAR C. LEMAY

THOMAS J. FARRELL M. NANTEL

PLAN No S-10497 D.
FEUILLE | DE |

APPROUVE PAR
5-10497

QUEBEC
LE 20 AOUT 1973
CHEF DU DISTRICT No 2

1000

lot 20, 21, 22

26063 *Forsteria* sp. 1.

