
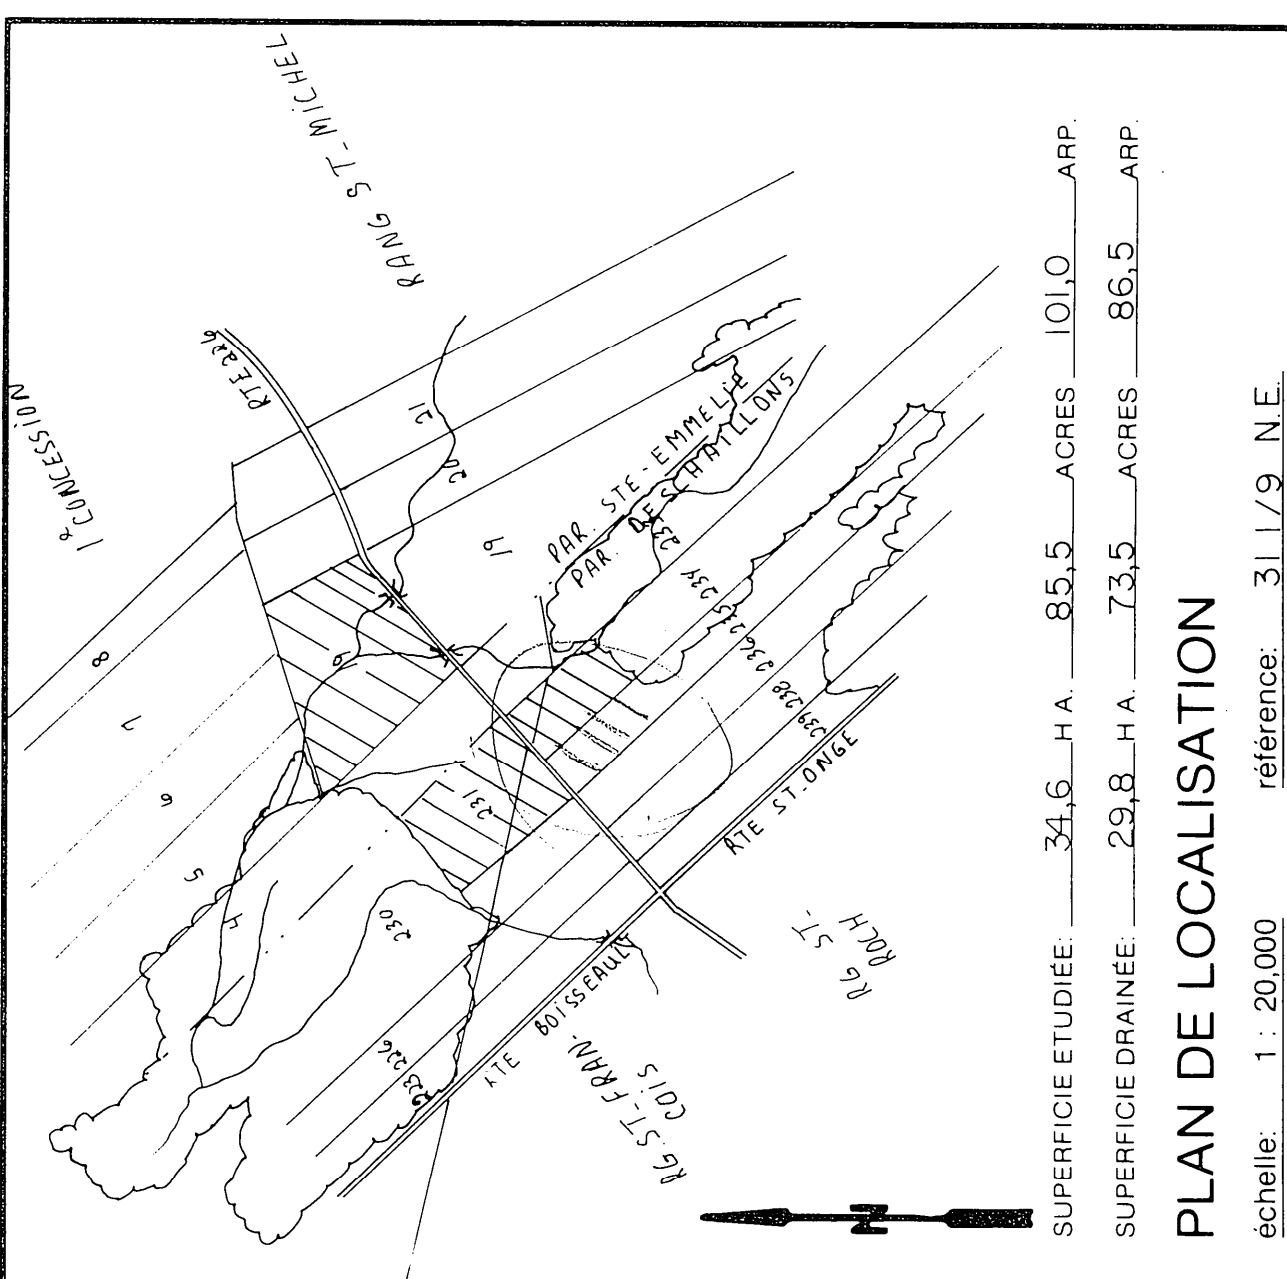
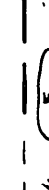
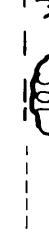
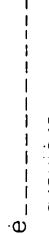
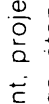
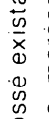
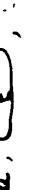
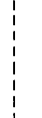
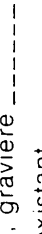
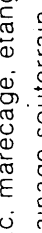
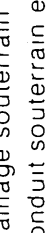


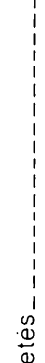

LÈGENDE

Repière de nivellement.	
Rivière, cours d'eau existant, projeté.	
Fosse existante, projetée.	
Drainage souterrain existant, projeté.	
Conduit souterrain existant, projeté.	
Drains existants, projetés.	
Changement de pente.	
Bouche de décharge.	
Diamètre des drains 100, 150, 200, 250 mm.	
Culotte.	
Ligne téléphonique aérienne, souterraine.	
Ligne d'éclairage électrique aérienne, souterraine.	
Rapide, barrage, chute.	
Station de pompage.	
Regard puais.	
Superficie d'écouls, drainage interne, sulfureux.	
Cours de niveau.	
Zône boueuse, buisson, arbre isolé.	
Coude.	
Surfaces de surface, crues.	
Limites de zones.	

Echelle du plan
 1 : 2000

 50 mètres

Echelle des profils
 Vert. 1 : 50
 Horiz. 1 : 5000

 0 5 10 15m
 0 50 100 150m

FLORIAN BERNARD ET ASSOCIÉS
2200 Pratte, Suite 119,
St-Hyacinthe, J2S 4B6.
Tel: (514) 773-7971

1055 boul. des Forges, Suite 040.
Trois-Rivières, G6Z 4J8.
Tel: (819) 376-0475

PROJET PREPARE POUR:
M YVON LEMAY
225 PORTAGE
LECLERCVILLE (LOTBINIERE)
TEL : (819) 292-2614

PLAN DRAINAGE SOUTERRAIN

YVON LEMAY
FERME P-19 // P-231 // P-234, P-235
LOT(S) RANG I CONC. // RG ST-FRANÇOIS // RG ST-ROCH
MUNICIPALITÉ PAR. DE STE-EMMELIE // DESCHAILLONS
COMTÉ MUNICIPAL LOTBINIERE
DISTRICT ELECTORAL LOTBINIERE

PLAN NO. S-2838-180	FEUILLE 2 DE 2
---------------------	----------------

MINISTÈRE DE L'AGRICULTURE,
DES PÊCHERIES ET DE L'ALIMENTATION
BUREAU DES RENSEIGNEMENTS AGRICOLES
DÉPÔSÉ LE: 8/1-04-07

REPORT OF THE
COMMISSIONER OF

THE
STATE OF
NEW YORK
IN
THE
YEAR
1890

ALBANY:
J. B. LIPPINCOTT & CO.
1891

[illegible][illegible]

1000 m	LIMON SABLEUX
30	LIMON ARGILEUX (BOUILLE)
90	ARGILE LIMONEUSE
130	


TROU #16		TROU #11	
40	SABLE	30	MAT ORG.
50	SABLE LIMONEUX		LIMON ARGILEUX (ROUILLE)
80	LIMON SABLEUX	60	LIMON F
	LIMON ARGILEUX (ROUILLE)	100	TRACÉ DE ROUILLE
120		120	ARGILE ROUILLÉE
	ARGILE		LIMON + TRACÉ DE ROUILLE

TRONC #17	
60	SABLE LIMONEUX
	LIMON SABLEUX
110	
120	LIMON ARGILEUX
130	ARGILEUX

30	SABIE LIMONEUX
60	LIMON SABIEUX
	LIMON
10	LIMON ARGILEUX
20	ARGILE LIMONEUSE
30	

PEDOLOGIE:

P-19 :
-LOAM DES ORIGNAUX
P-231, P-234, P-235
-MELANGE DE
LOAM SABLEUX RAIMBAULT
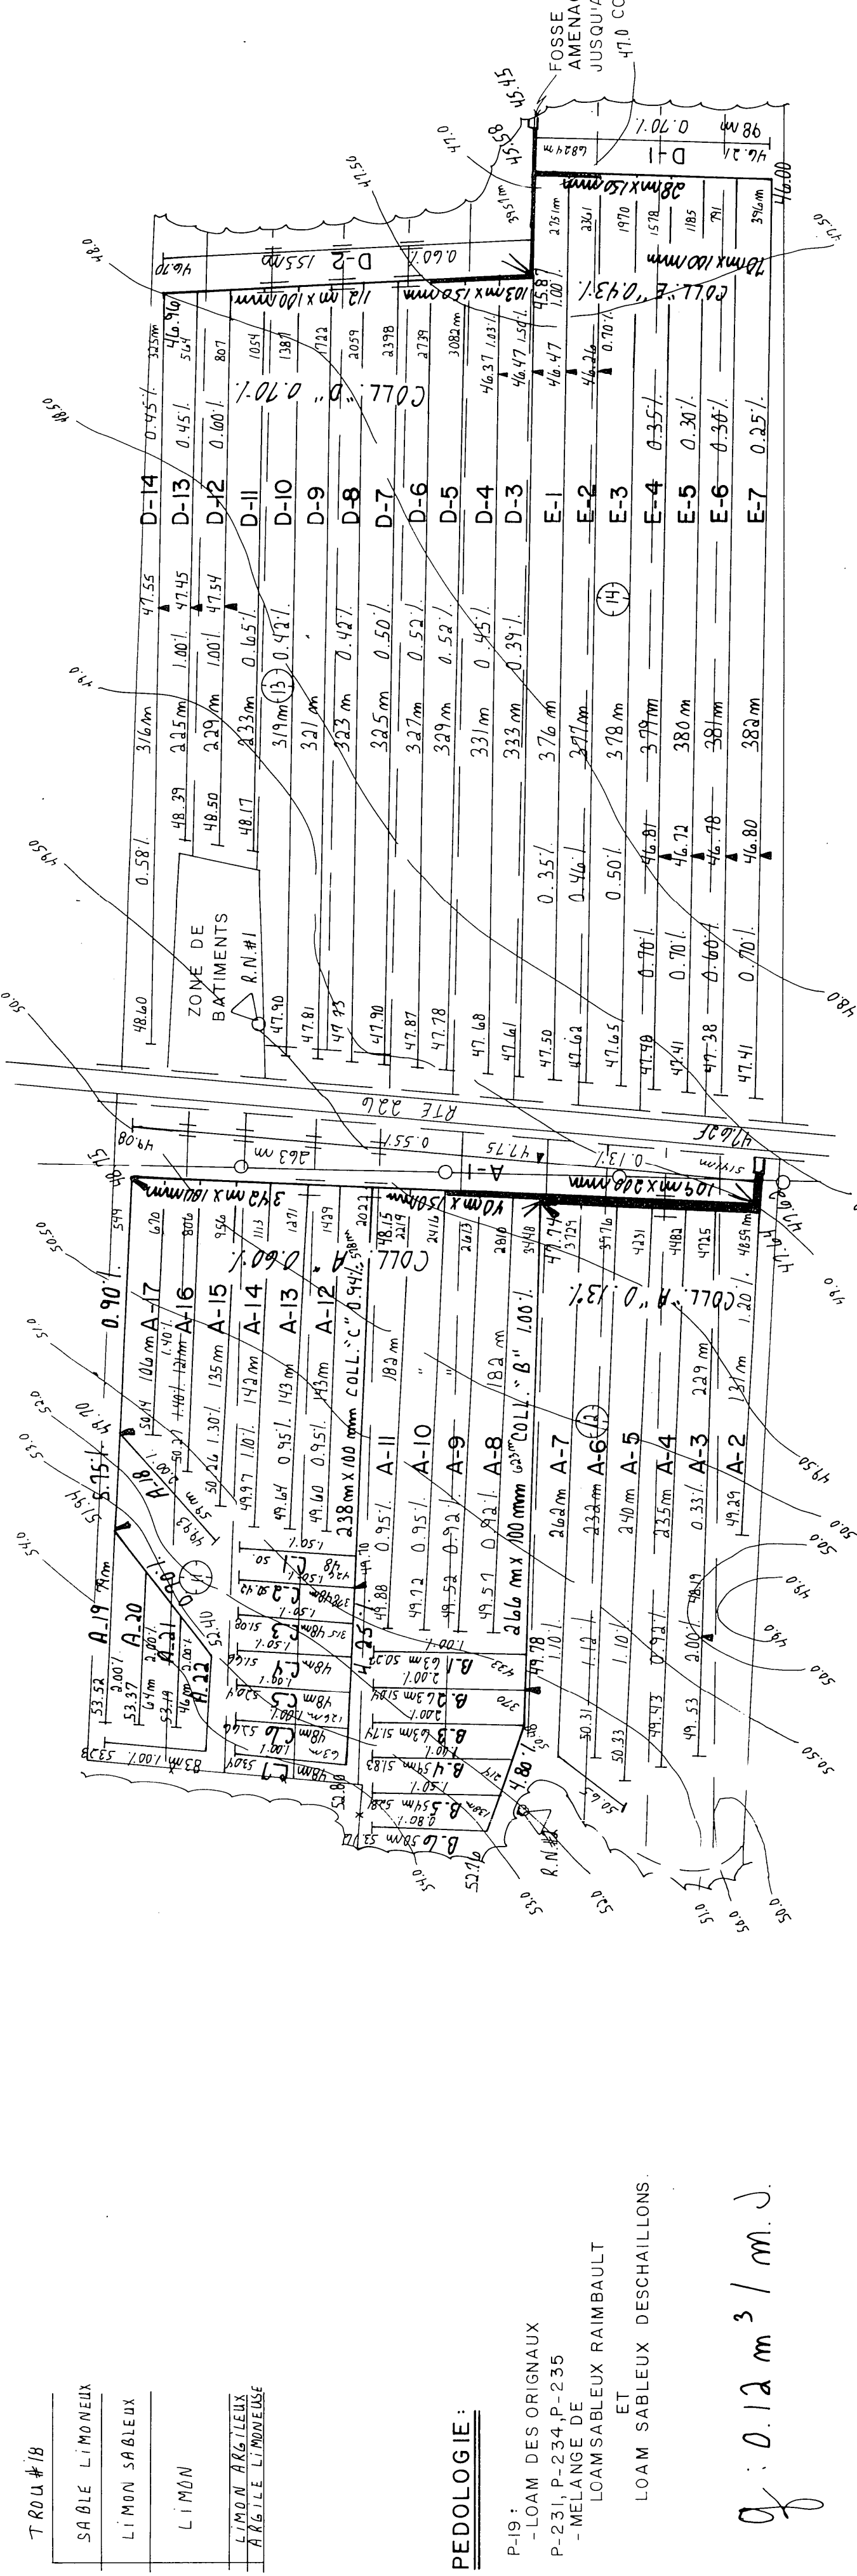
$$Q : 0.12 \text{ m}^3 / \text{m} \cdot \text{s}$$


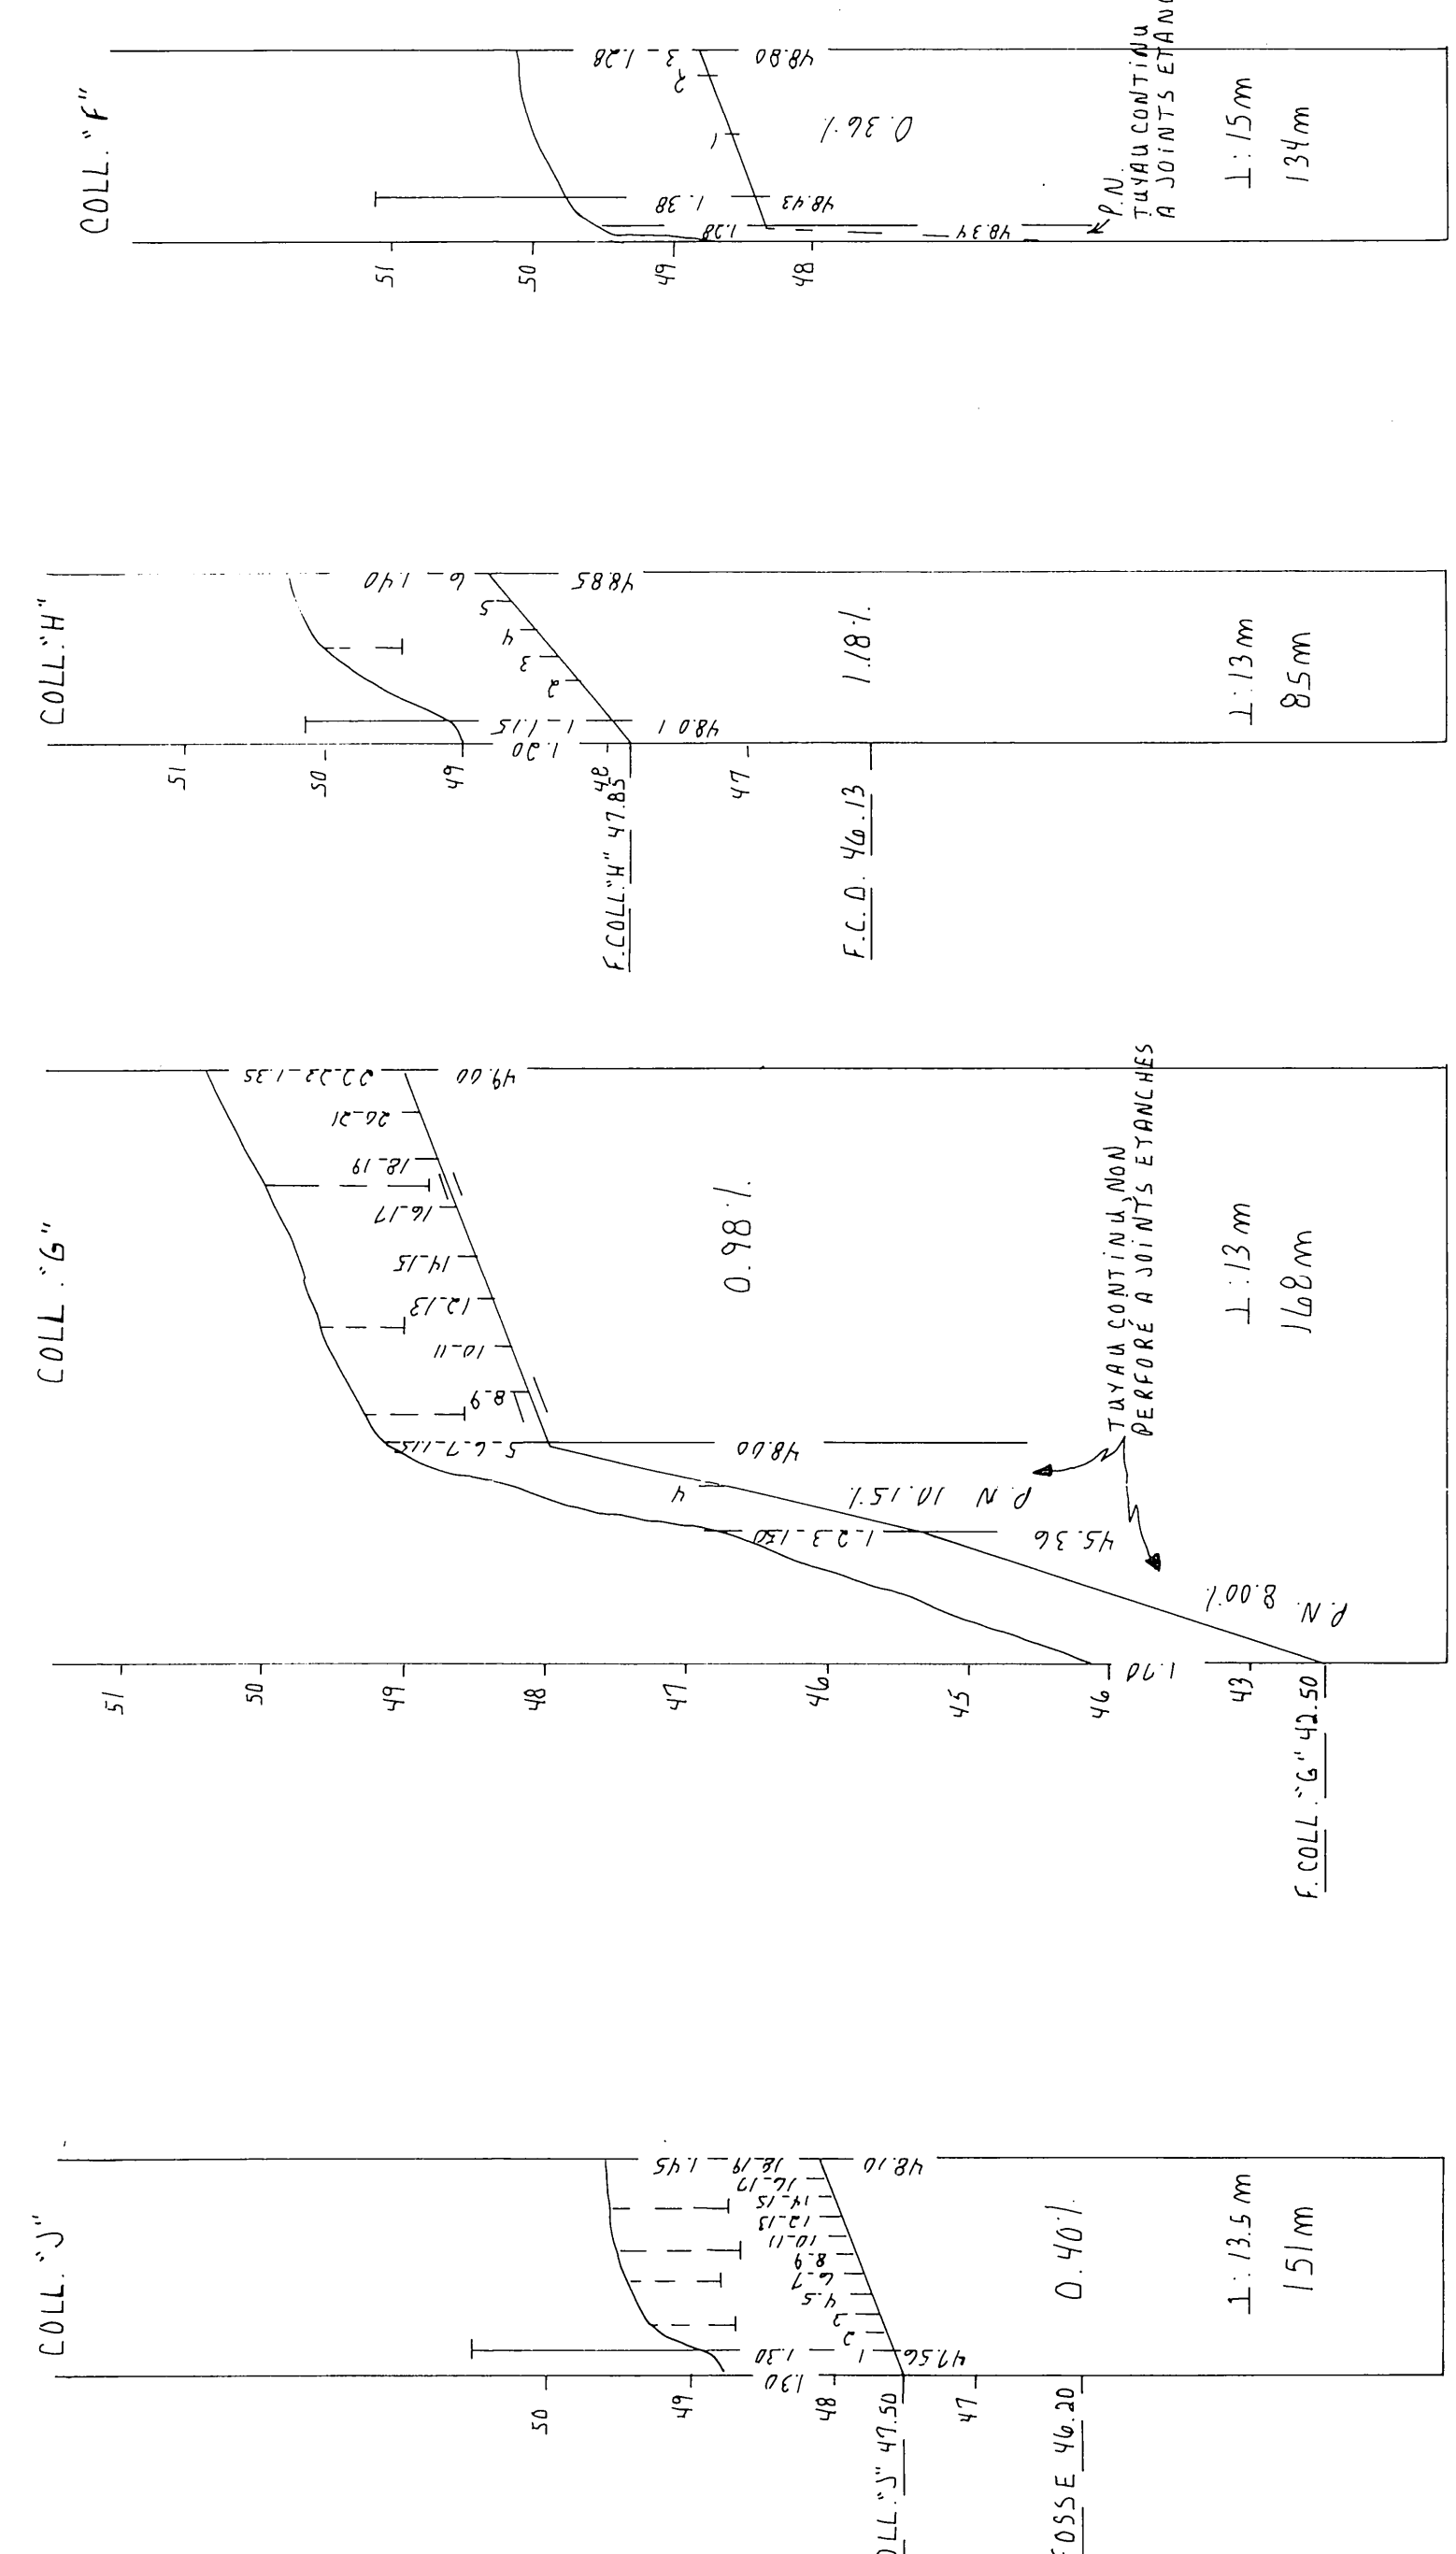
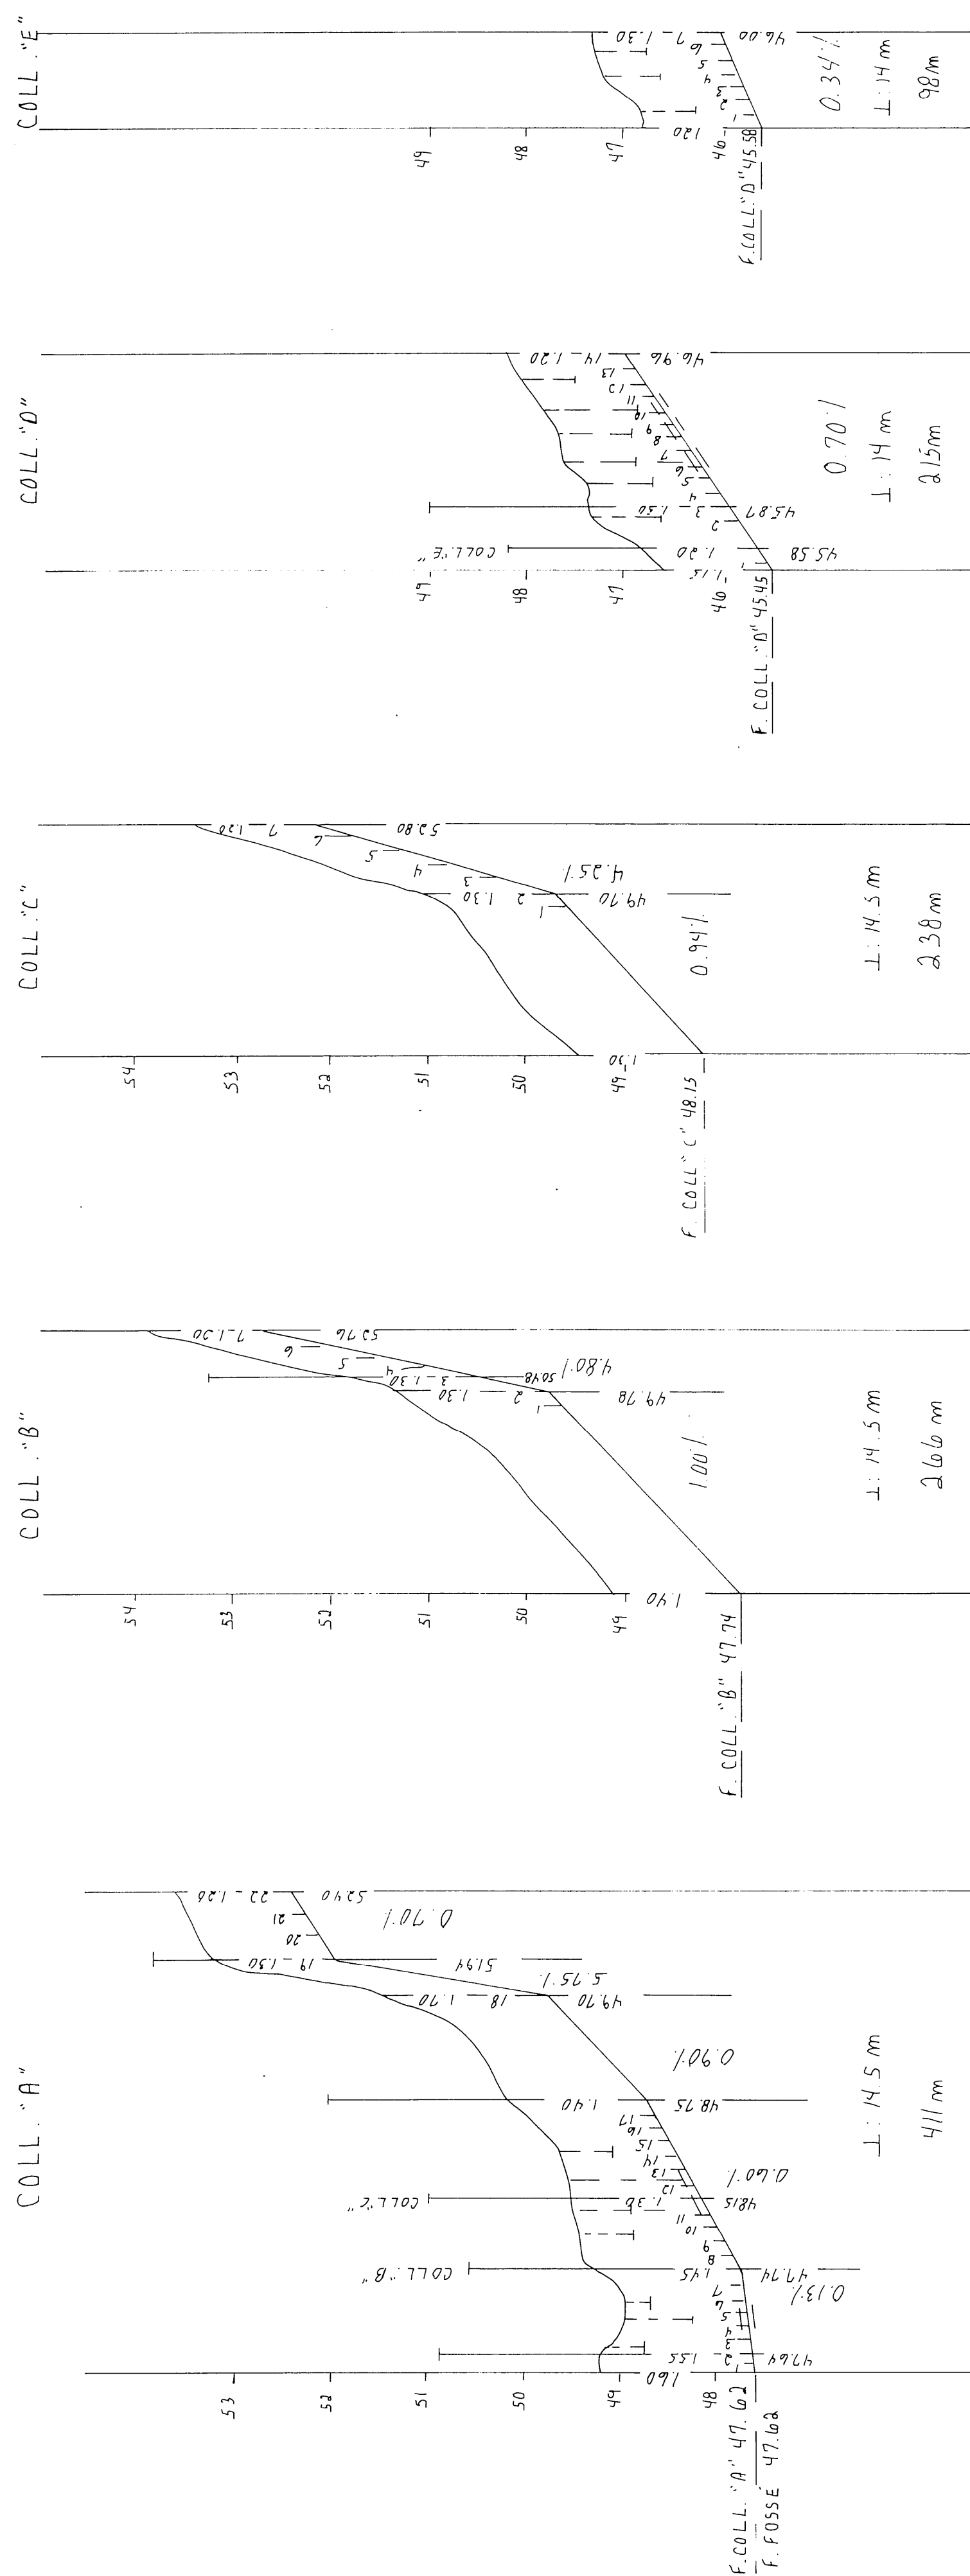
R.N. #2

R.N.#1

1:13 m

ECH :
 HOR. : 1 : 2000
 VERT. : 1 : 500

NOTE: Le plan indique les longueurs de drains de plastique, pour les longueurs de drains de terre cuite, voir le tableau des drains requis.

R.N.#1
EAU DE LIGNE ELECTRIQUE

m

R. N. # 1

ECH :
 HOR. : 1 : 2000
 VERT. : 1 : 500