


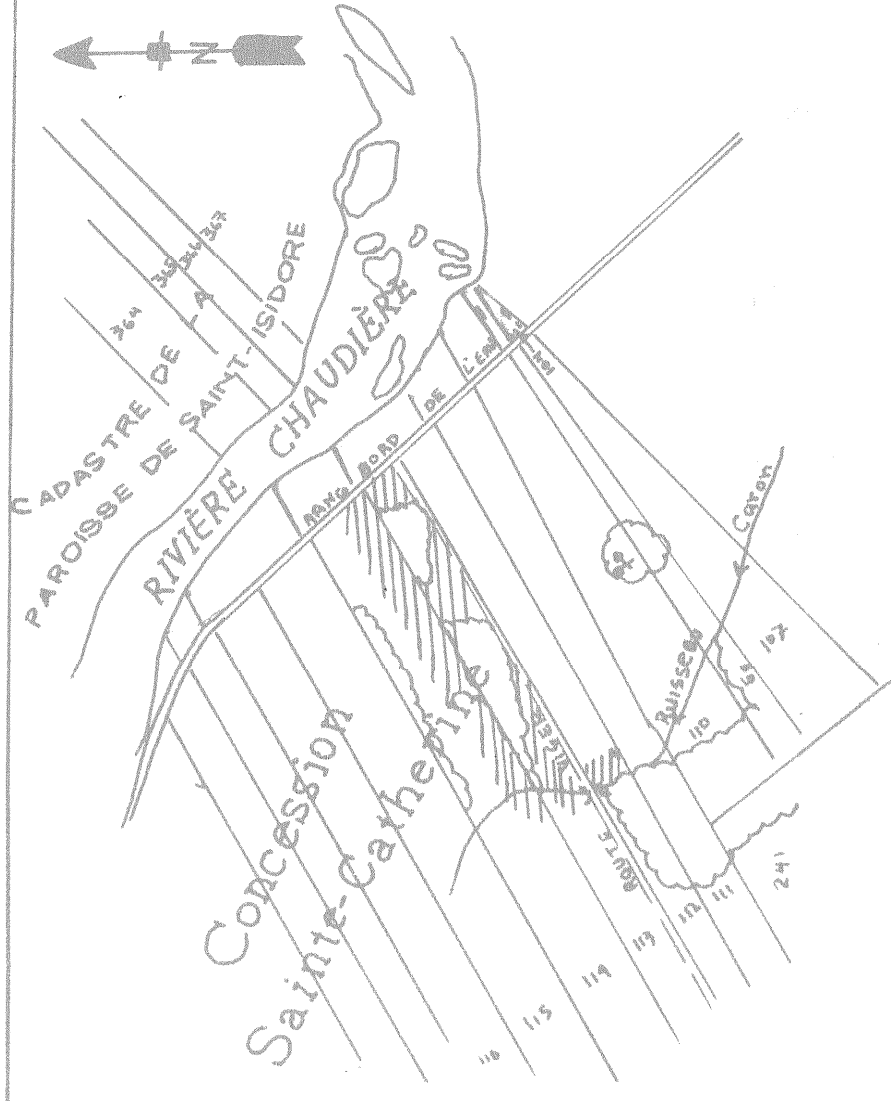

SUPERFICIE : 17.5 HA 43 ACRES 51 ARP.²

PLAN DE LOCALISATION

échelle: 1:20 000

LÉGENDE

- | | |
|---|--|
| Repère de nivellement. | |
| Rivière, cours d'eau existant, projeté. | |
| Fosse existant, projeté. | |
| Lac, marécage, étang, gravière. | |
| Drainage souterrain existant. | |
| Conduit souterrain existant. | |
| Drains existants, projetés. | |
| Changement de pente. | |
| Changement de diamètre. | |
| Bouche de décharge. | |
| Diamètre des drains 100, 150, 200, 250 mm. | |
| Câble. | |
| Ligne téléphonique aérienne, souterraine. | |
| Ligne de transmission. | |
| Ligne d'énergie électrique aérienne, souterraine. | |
| Rapide, barrage, chute. | |
| Installation de pompage. | |
| Regard, puits. | |
| Trou de sondage. | |
| Superficie étudiée, drainage interne suffisant. | |
| Courbe de niveau. | |
| Zone boisée, buisson, arbre isolé. | |
| Coulée. | |
| Plas de roches en surface, enterrées. | |
| Limites de zones. | |

échelle des profils

VERT. 1:50

0 0.5 1.0 1.5

HORIZ. 1:5,000

0 50 100 150m

JULIETTE FERLAND, ingénieur et agronome
162, Notre-Dame Nord,
C.P. 819, Ste-Marie de Beauce, Que. G6E 3C1
Tel: (418) 387-3121

PROJET PRÉPARÉ POUR:

MARCEL POIRIER ET FILS INC.

DUMENT MANIATÉ PAR:

FERME GALA
A/C ANDRÉ GAGNON
536 R.N.G.
ST-BERNARD DE L'EAU
QTE DORCHESTER
NO.TEL: 475-6747

NO. DE PRODUCTEUR:

GALA 8532, 1918

LE 2 MAI 1986



PLAN DRAINAGE SOUTERRAIN

FERME.....	GALA.....
LOT(S).....	P. 112, P. 113, P. 114.....
RANG.....	CONCESSION.....
MUNICIPALITÉ.....	ST-BERNARD.....
COMITÉ MUNICIPAL.....	DORCHESTER.....
DISTRICT ELECTORAL.....	BEAUCÉ SUD.....



PLAN NO	FEUILLE	DE
86-08		

MINISTÈRE DE L'AGRICULTURE
DES PÊCHERIES ET DE L'ALIMENTATION
BUREAU DES RENSEIGNEMENTS AGRICOLES
DÉPOSÉ LE :

DESSINE PAR : D. BROCHU


DRAINS REQUIS					
DESIGNATION	PLASTIQUE				
	10" 250mm	8 1/4" 200mm	8" 200mm	6" 150mm	4" 100mm
COLL — A					100
LAT — A					507
COLL — B					507
LAT — B					507
COLL — C					1020
LAT — C					102
COLL — D					980
LAT — D					84
COLL — E					1872
LAT — E					80
COLL — F					2840
LAT — F					176
COLL — G					812
LAT — G					215
COLL — H					438
LAT — H					
COLL — I					
LAT — I					
COLL — J					
LAT — J					
COLL — K					
LAT — K					
COLL — L					
LAT — L					
COLL — M					
LAT — M					
COLL — N					
LAT — N					
COLL — O					
LAT — O					
COLL — P					
LAT — P					
COLL — Q					
LAT — Q					
COLL — R					
LAT — R					
COLL — S					
LAT — S					
COLL — T					
LAT — T					
COLL — U					
LAT — U					
COLL — V					
LAT — V					
COLL — W					
LAT — W					
COLL — X					
LAT — X					
COLL — Y					
LAT — Y					
COLL — Z					
LAT — Z					
COLL — TOTAL					634
LAT — TOTAL					8684
GR TOTAL					

RECOMMANDATION :
- DRAINS AVEC FILTRE
REQUIS

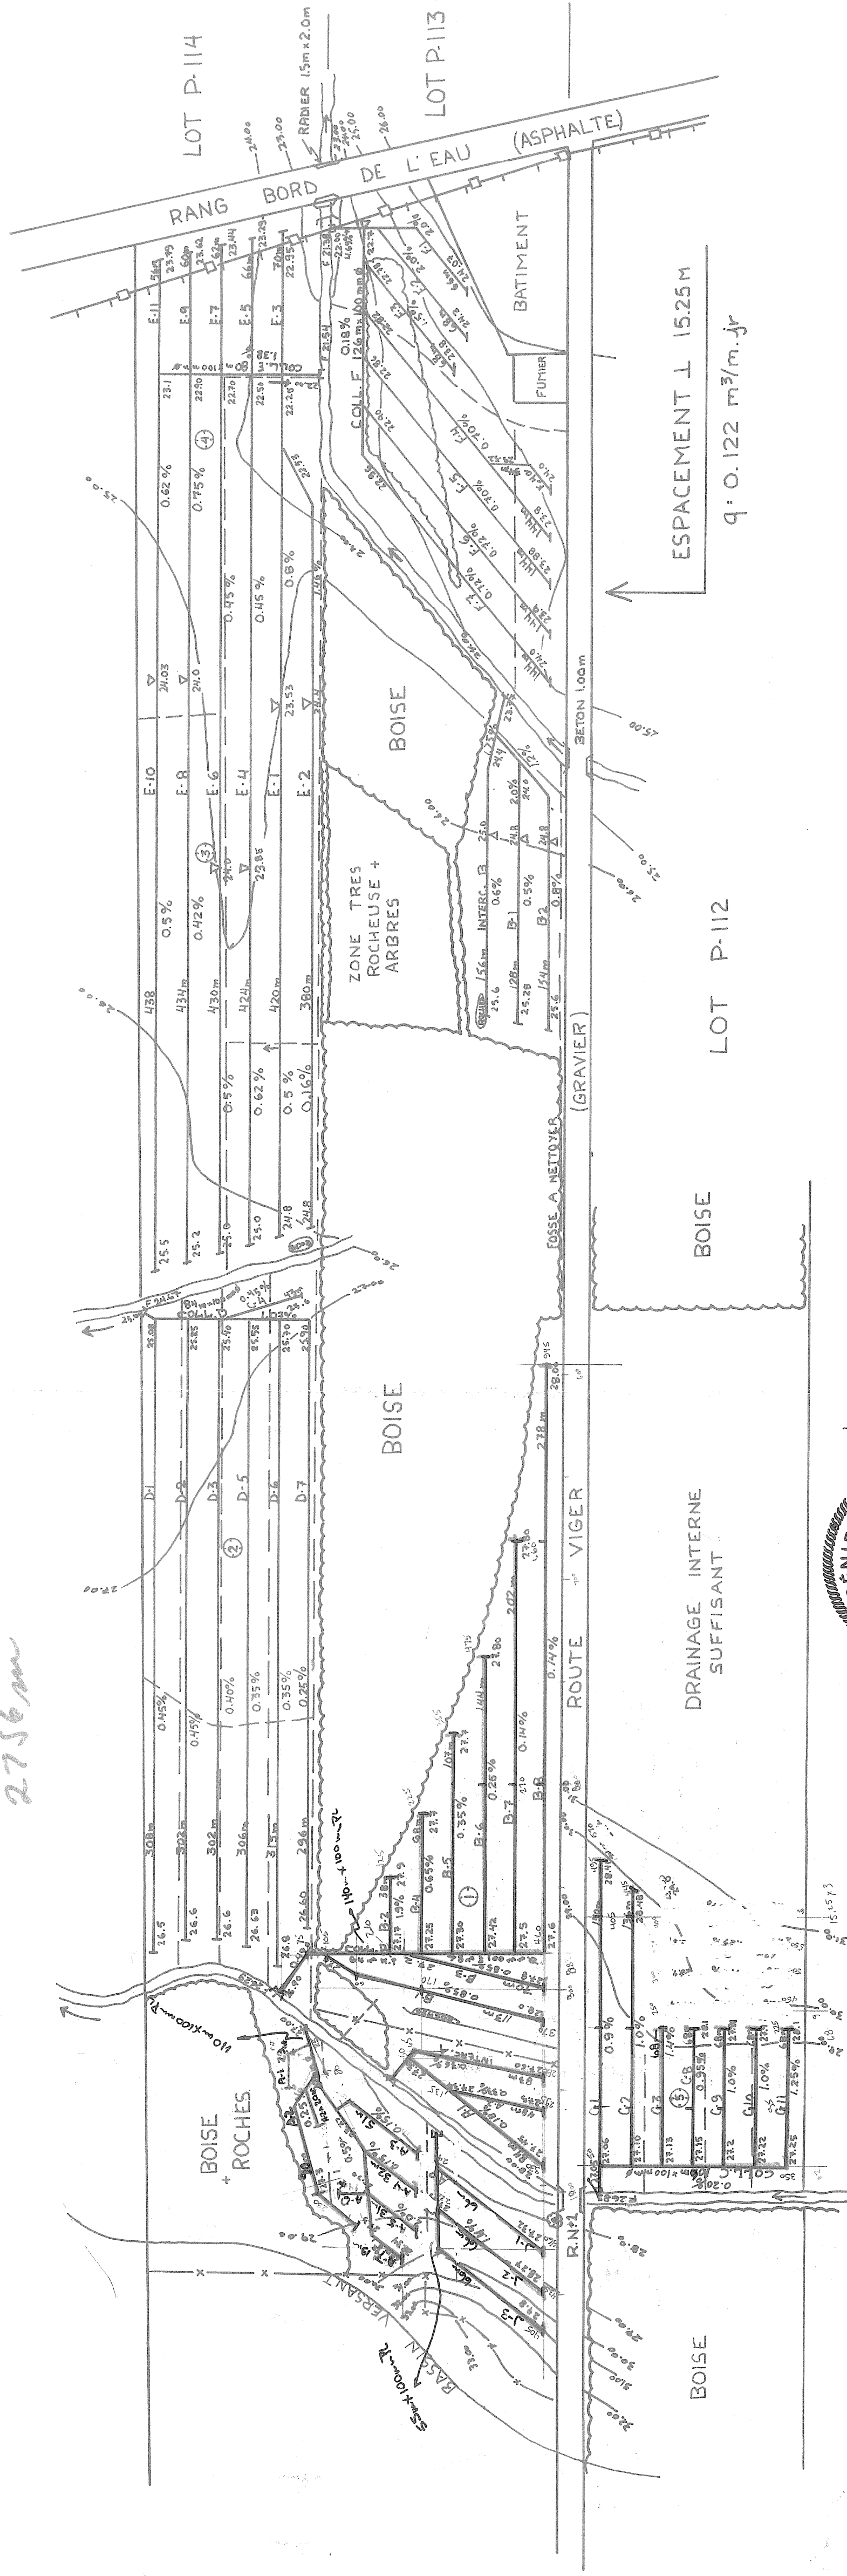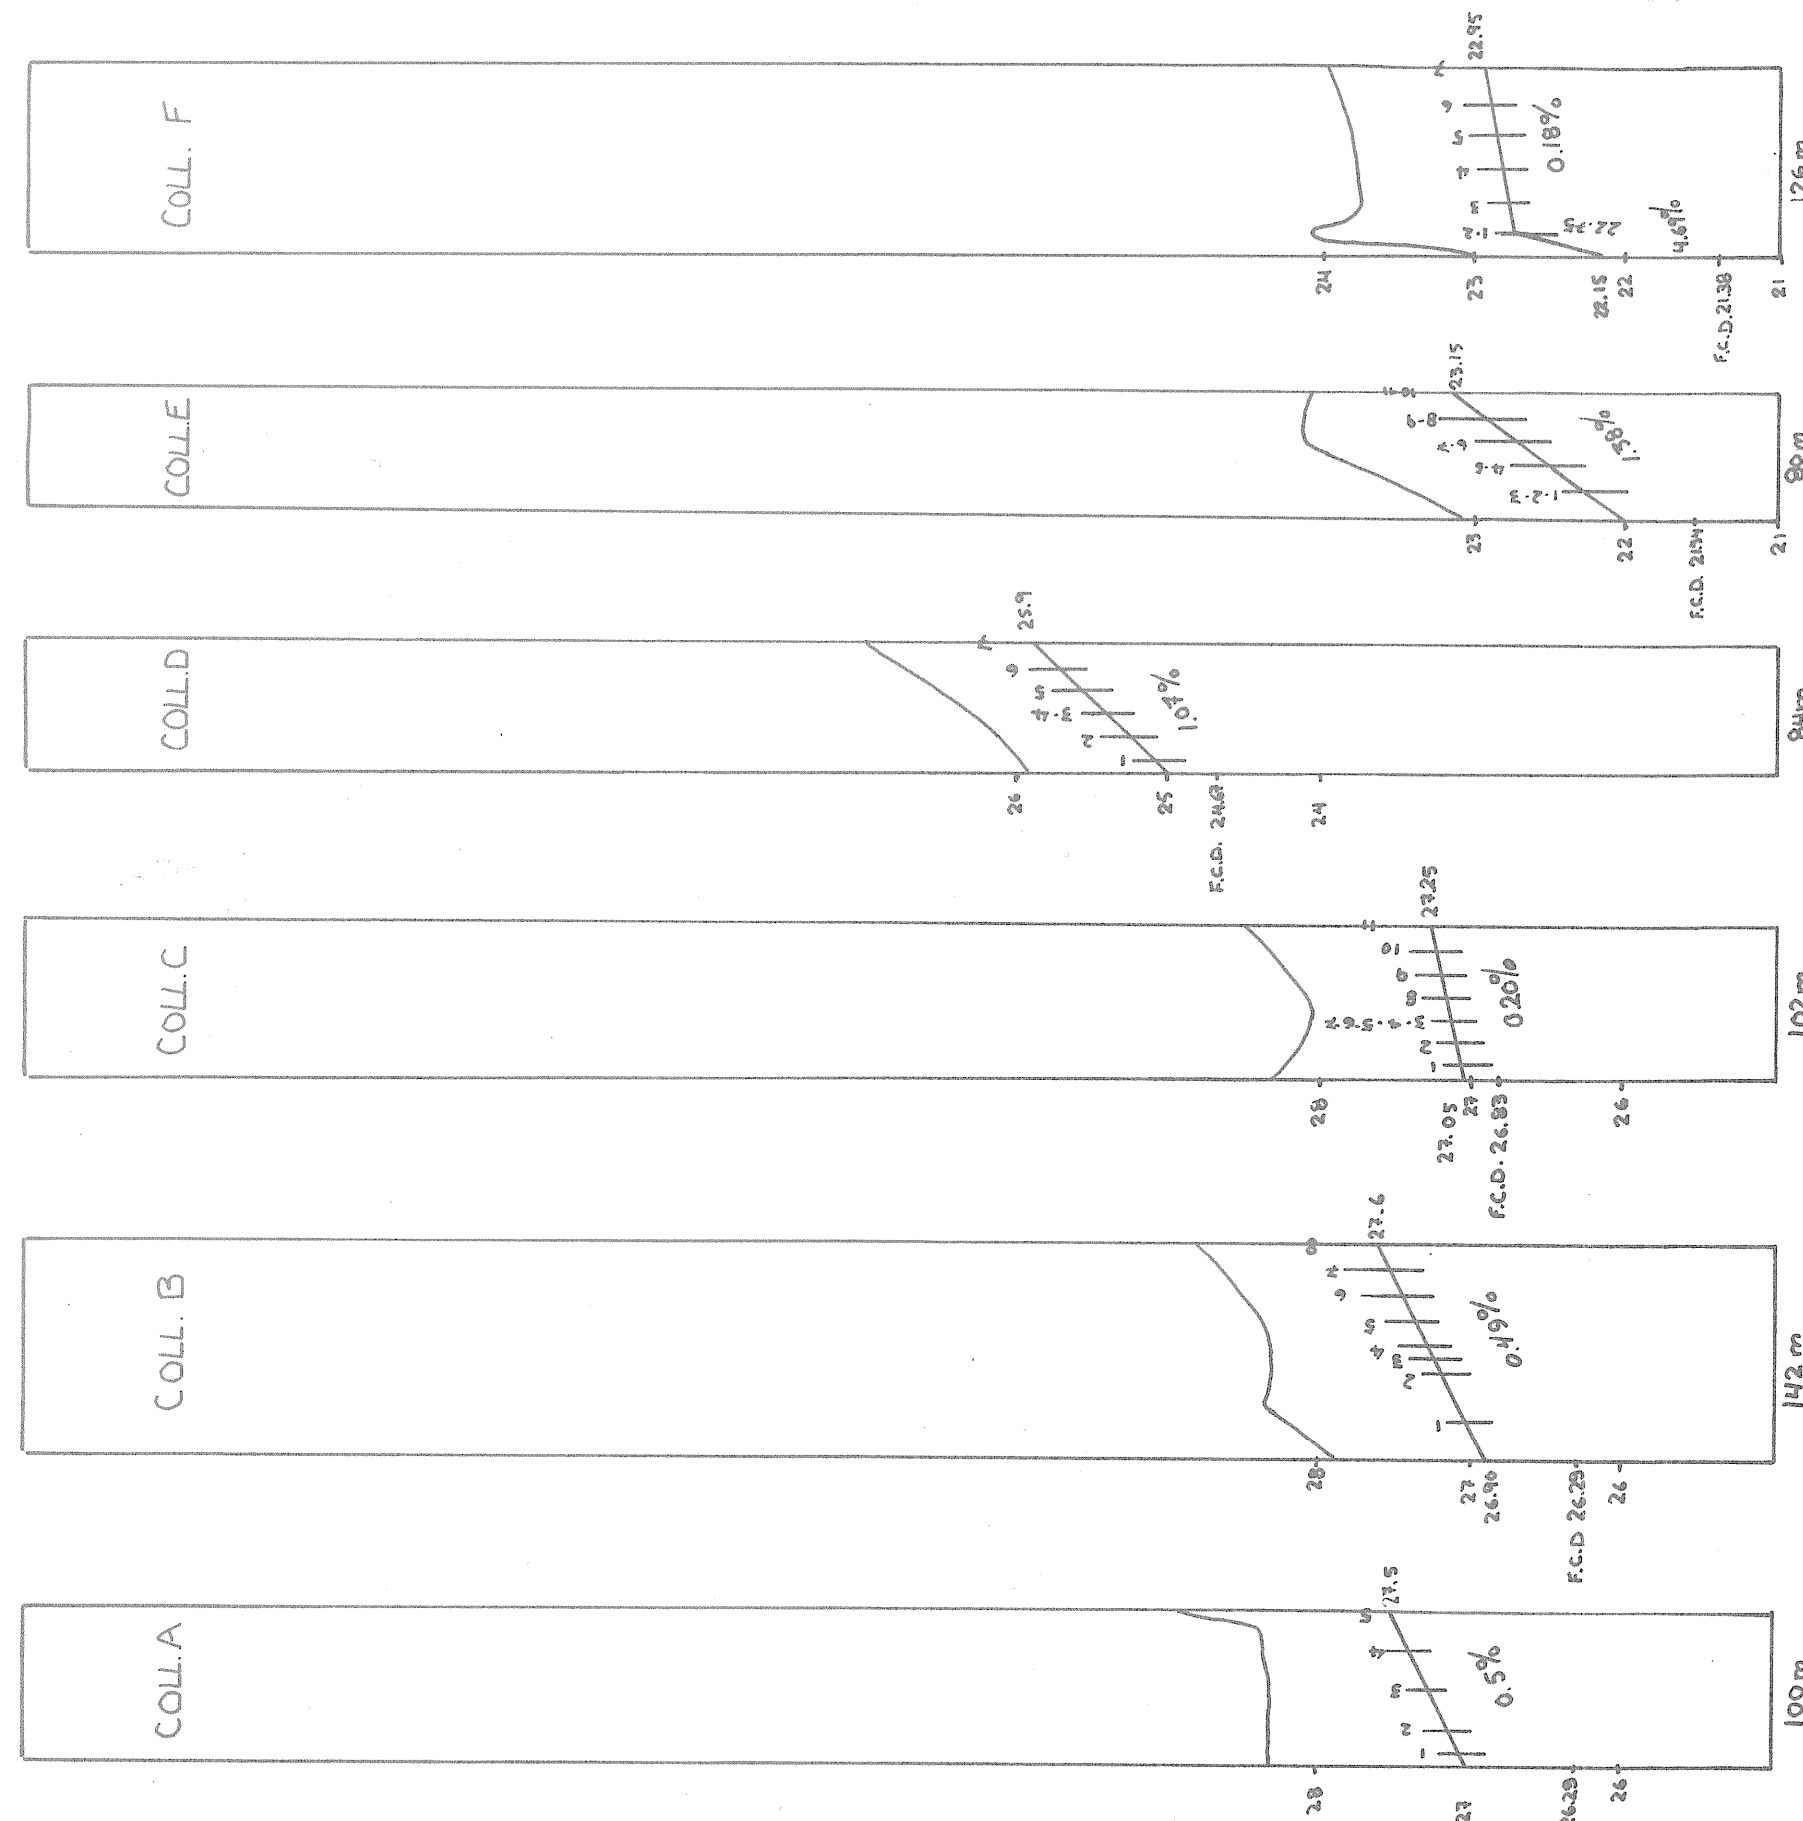

Approuve les modifications pour les Cexl. A, C et D.
dit à la premier d'août.

Julius Ferkand
16 mai 96

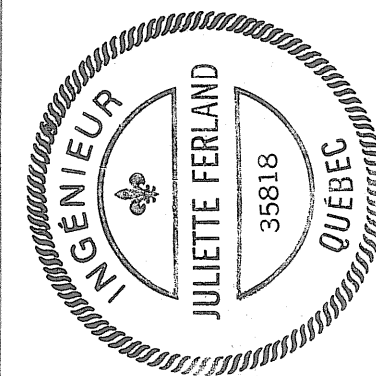

R.N.#1 ELEVATION 30m
CLOU DE 12cm DANS
SAPIN DE 30cm Ø