

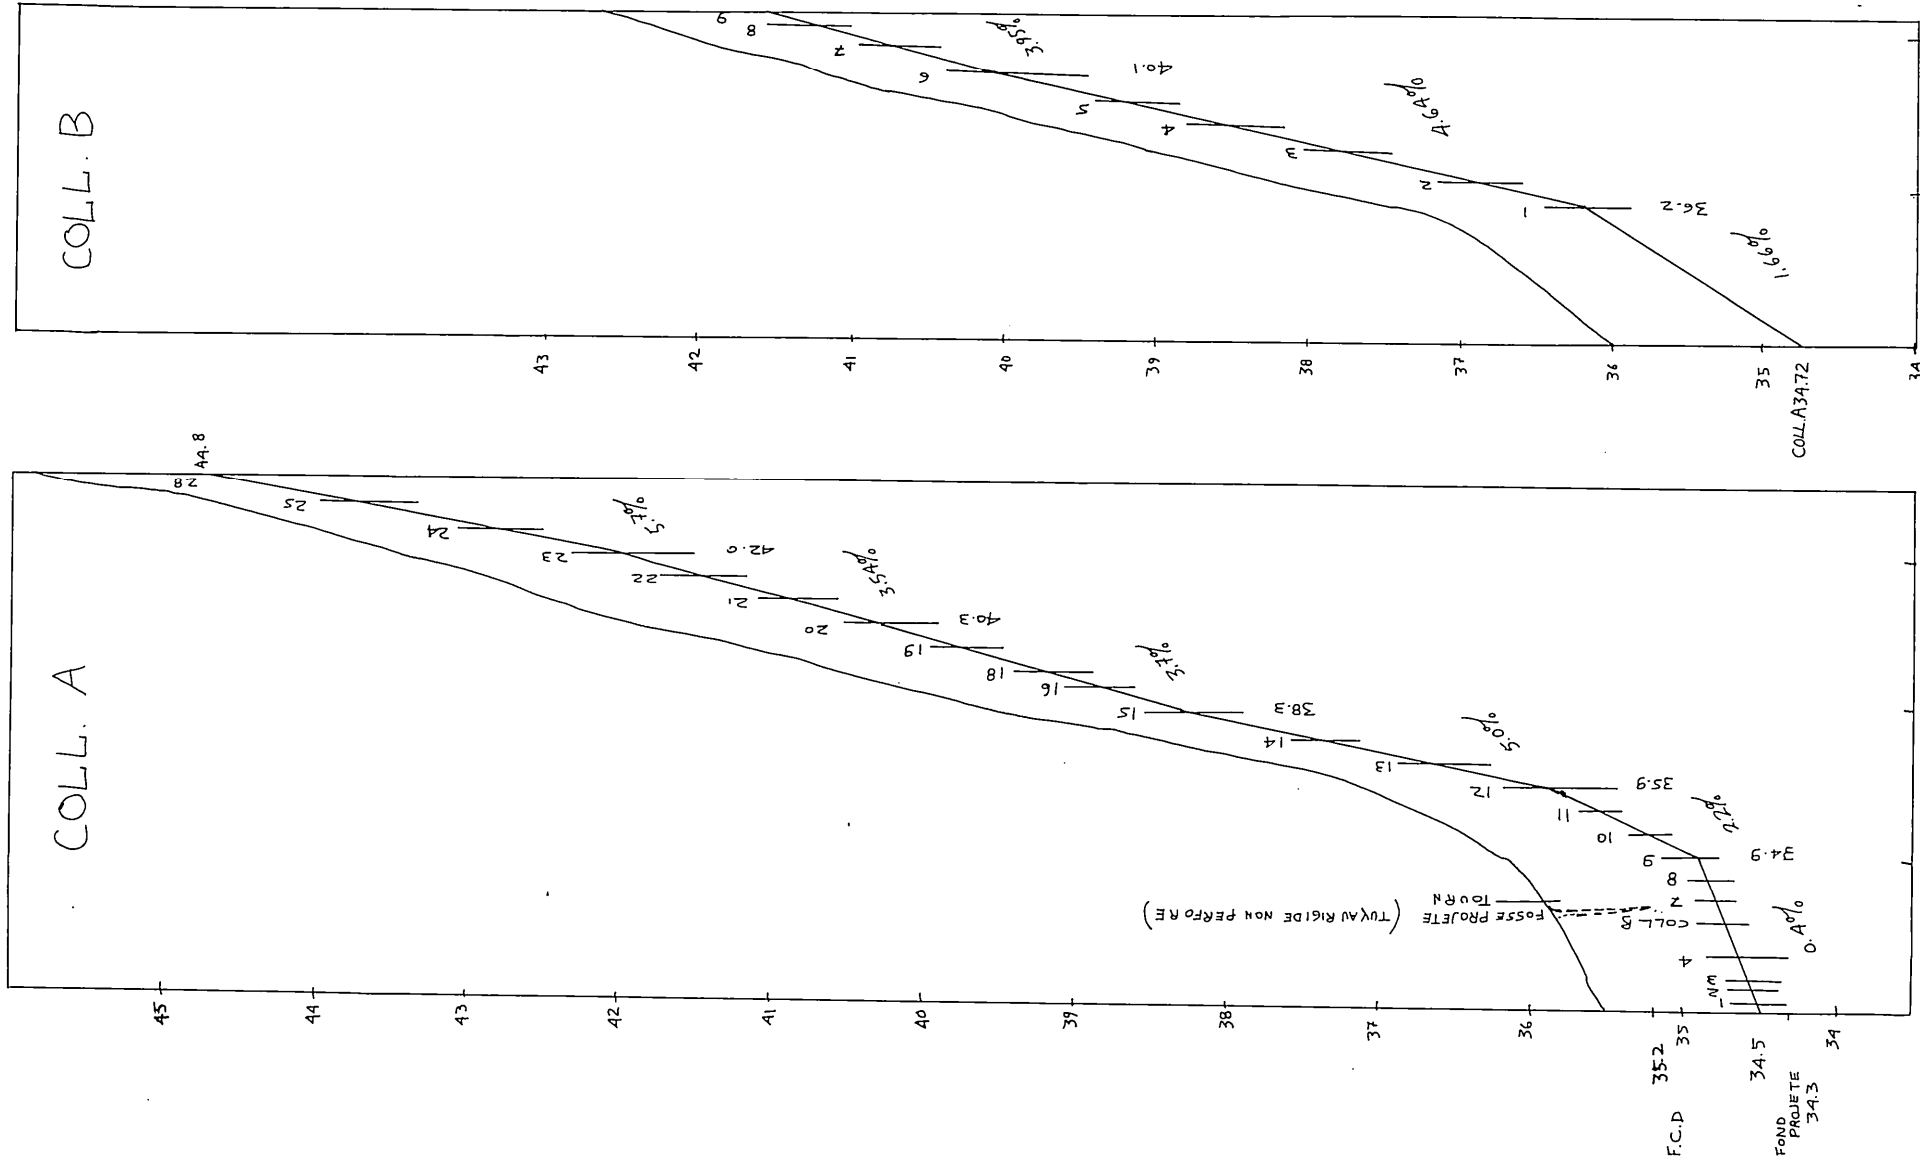


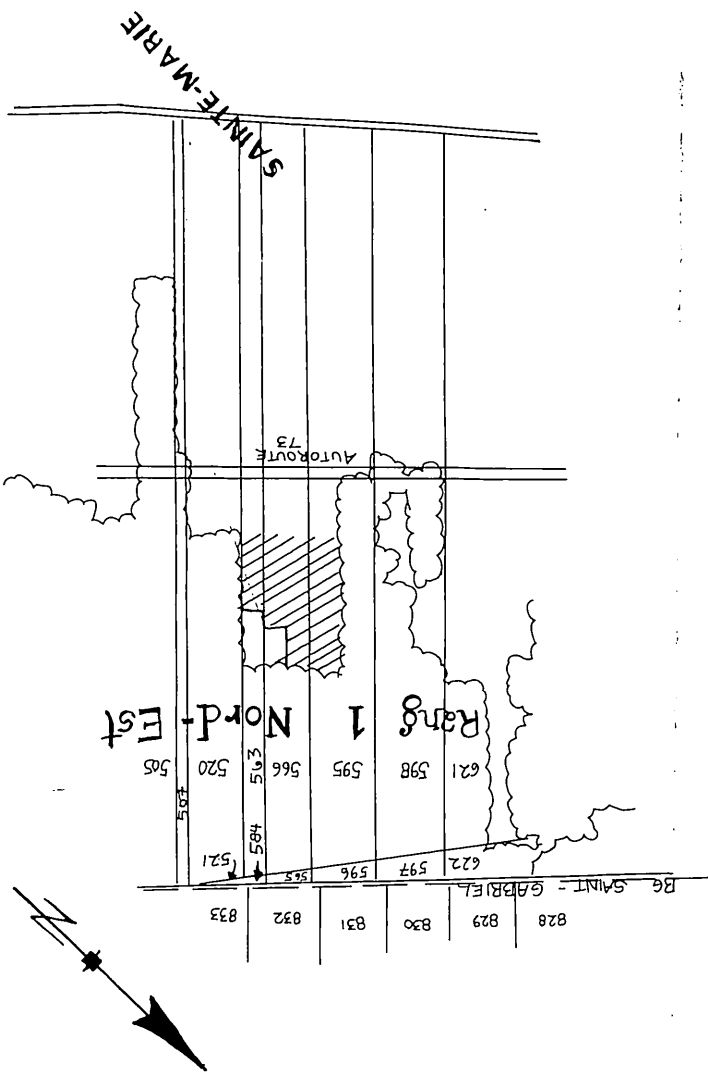

DRAINS REQUIS				
DÉSIGNATION	10" 250 mm	8" 200 mm	6" 150 mm	4" 100 mm
COLL. A				
LAT			101	175 NPP
COLL. B				2667
LAT				212
COLL. C				779
LAT				406
COLL. D				351
LAT				
COLL. E				
LAT				
COLL. F				
LAT				
COLL. G				
LAT				
COLL. H				
LAT				
COLL. I				
LAT				
COLL. J				
LAT				
COLL. K				
LAT				
COLL. L				
LAT				
COLL. M				
LAT				
COLL. N				
LAT				
COLL. O				
LAT				
COLL. P				
LAT				
COLL. Q				
LAT				
COLL. R				
LAT				
COLL. S				
LAT				
COLL. T				
LAT				
COLL. U				
LAT				
COLL. V				
LAT				
COLL. W				
LAT				
COLL. X				
LAT				
COLL. Y				
LAT				
COLL. Z				
LAT				
COLL. TOTAL			101	456
GR TOTAL				4203

PROFILS TEXTURAUX	
0.0m	TROU #1, #2, #3
0.3	TERRE ARABLE
1.00	LOAM SABLEUX

RECOMMANDATION :
UN DRAIN ENROBE D'UN
FILTRE EST REQUIS

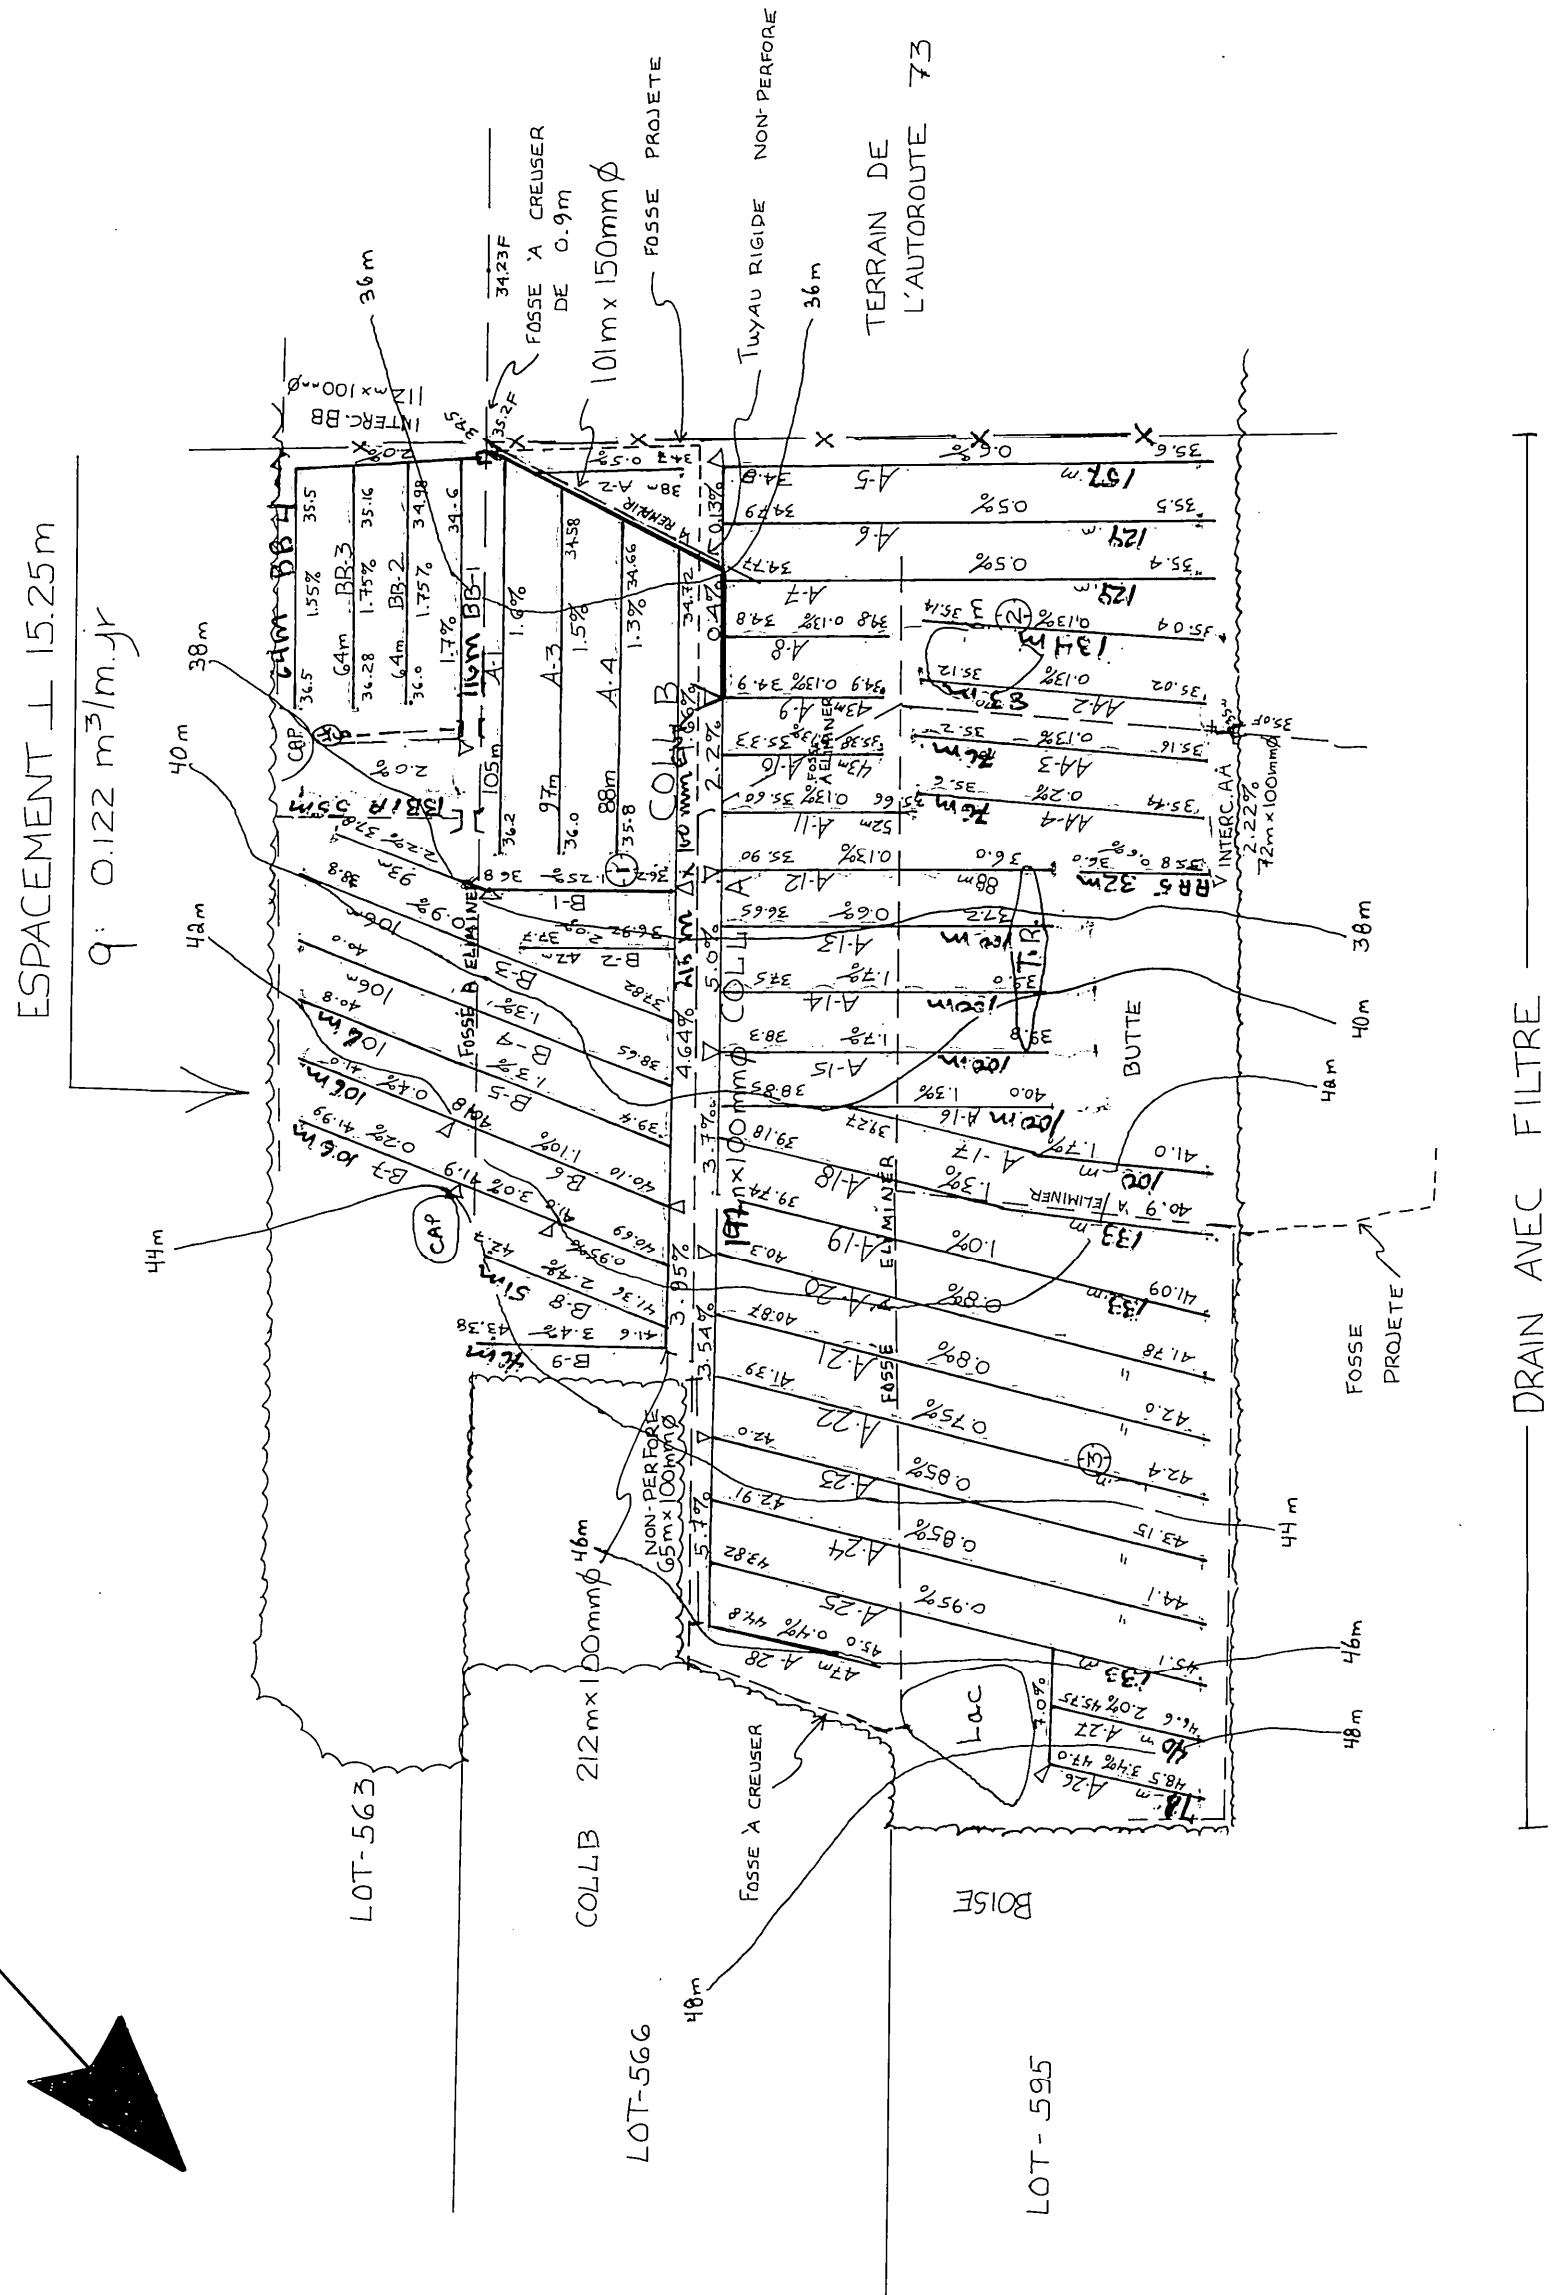

SUPERFICIE : 7.5 HA 18.5 ACRES 22 ARP.²
PLAN DE LOCALISATION
échelle : 1:20,000 référence : 214-06-200-0202

LÉGENDE


- Repère de nivellement
- Rivière, cours d'eau existant, projeté
- Fossé existant, projeté
- Lac, marécage, étang, gravière
- Drainage souterrain existant
- Conduit souterrain existant
- Drains existants, projetés
- Changement de pente
- Changement de diamètre
- Bouche de décharge
- Diamètre des drains 100, 150, 200, 250 mm
- Clôture
- Ligne téléphonique aérienne, souterraine
- Ligne de transmission
- Ligne d'énergie électrique aérienne, souterraine
- Rapide, barrage, chute
- Station de pompage
- Regard, puits
- Trou de sondage
- Superficie étudiée, drainage interne suffisant
- Courbe de niveau
- Zone boisée, buisson, arbre isolé
- Coulée
- Tas de roches en surface, enterrées
- Limites de zones

échelle du plan
1:2,000
50mètres

échelle des profils
VERT 1:50
0 5 10 15
HORIZ 1:5,000
0 50 100 150m

JULIETTE FERLAND, ingénieur et agronome
2070 route Kennedy,
St-Isidore, Beauce Nord, Qué. G0S 2S0
Tél.: (418) 882-2820

PROJET PRÉPARÉ POUR :
FERME MARIVALE
A15 JEAN PROVOST
500, RANG ST-GABRIEL NORD
SAINTÉ-MARIE
G0E 3A8
NO. TEL : 387-2103
NO. DE PRODUCTEUR :
PROJ 4504 2611

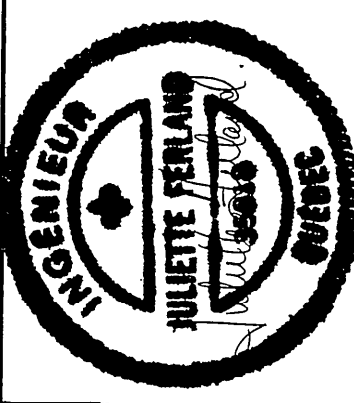

LE 26 JUILLET 1988

PLAN DRAINAGE SOUTERRAIN

FERME MARIVALE
LOT(S) P-563, P-566, P-595
RANG 1 NORD EST
MUNICIPALITÉ SAINTÉ-MARIE
COMTE MUNICIPAL M.R.C. NOUVELLE-BEAUCE
DISTRICT ÉLECTORAL BEAUCE - NORD

PLAN NO 88-22 FEUILLE 1 DE 1

MINISTÈRE DE L'AGRICULTURE
DES PÊCHERIES ET DE L'ALIMENTATION
BUREAU DES RENSEIGNEMENTS AGRICOLES
DÉPOSE LE : 8808

DESSINE PAR : D. BROCHU TECH. AGR.