


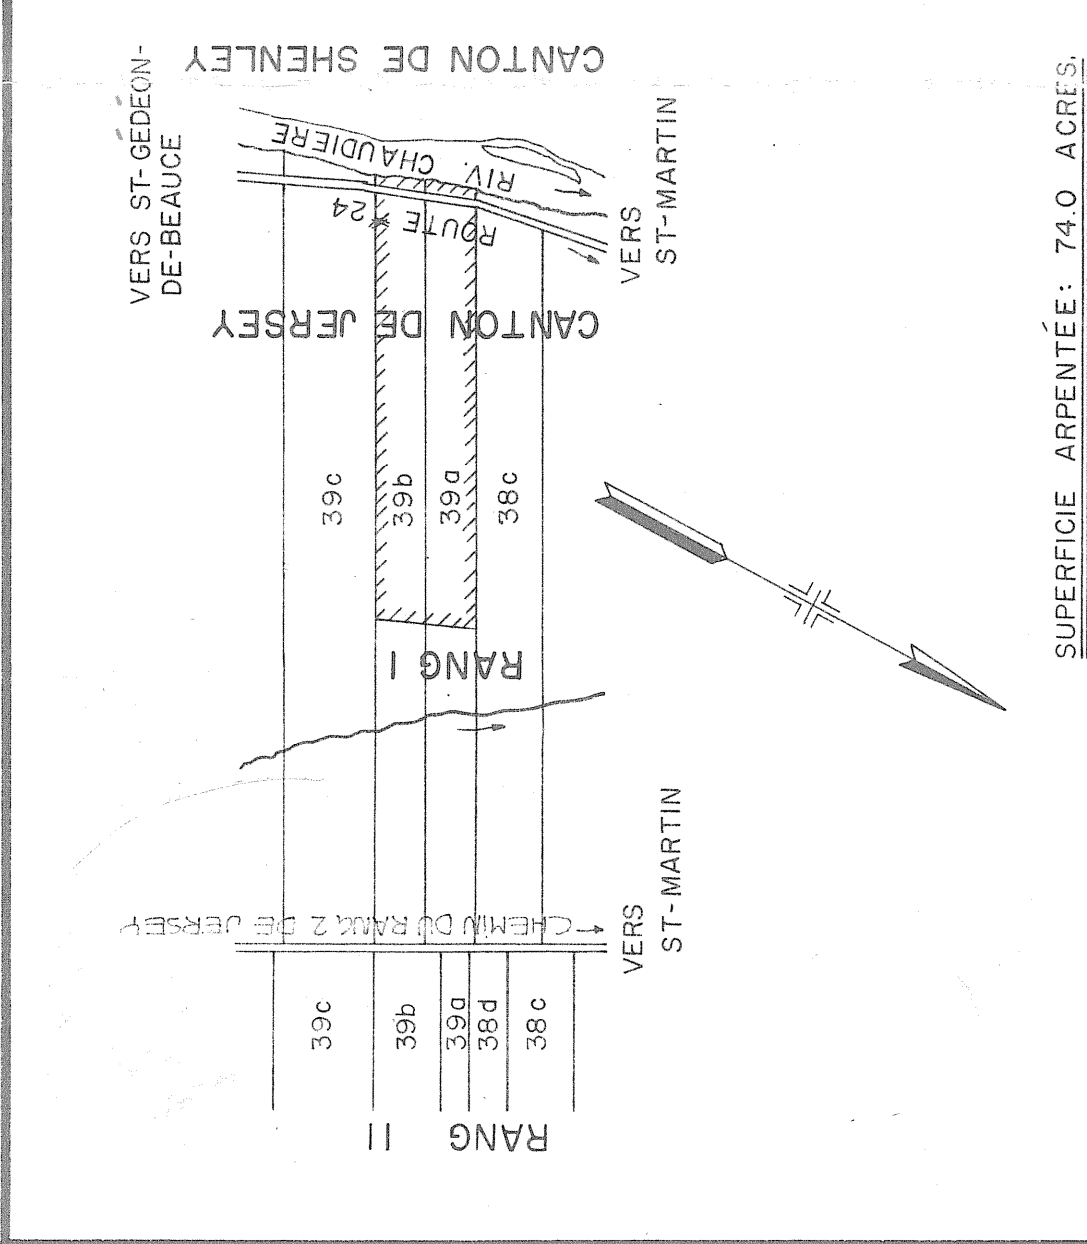

PLAN DE LOCALISATION

ÉCHELLE: 1:20 000

RÉF. 21 E/15 N-E

SURFACE ARBENTÉE: 74.0 ACRES

LÉGENDE

- Routes courtes d'eau existant, projeté
- Forage existant, projeté
- Lac, marécage, étang, gravière
- Drainage souterrain existant
- Conduit souterrain existant
- Drains existants, projetés
- Changement de pente
- Clôture
- Bouche de décharge
- Diamètre des drains 4, 6, 8, 10"
- Ligne téléphonique aérienne, souterraine
- Ligne de transmission
- Ligne de charge électrique aérienne, souterraine
- Bâtiment, bureau
- Station de pompage
- Regard, puits
- Tour de sondage
- Superficie étudiée, drainage interne suffisant
- Courbe de niveau
- Zone sous-sol, sous-sol, aire isolé
- Clôture
- Tas de roches en surface, enterrées
- Limites de zones

Échelle du plan

0 100' 200'

Groveau, deGuise & Associés
Ingénieurs-consultants
Montréal

PROJET PRÉPARÉ POUR LE COMPTE DU
Ministère de
L'AGRICULTURE
et de la
COLONISATION

Direction du
Génie

DRAINAGE SOUTERRAIN

FERME:
ROCH MORIN
LOT:
P-39a et P-39b
RANG:
I CAUTOU DE JERSEY
MUNICIPALITÉ: PAR ST-MARTIN
COMITÉ MUNICIPAL: BEAUCÉ
CIRCOSCRPTION ÉLECTORALE: BEAUCÉ-SUD

PLAN No S-II254

APPROUVÉ POUR LE MINISTÈRE

PAR

LE 18 MARS 1974

CHIEF DU DISTRICT NO 2

HYDRAULIQUE AGRICOLE

917, RUE GUY, QUÉBEC

29045 MORIN ROCH 2

DESIGNATION	DRAINS REQUIS				
	POTERIE	POLYETHYLENE			
	8"	6"	4"	10"	6"
A			1605		1605
B			380		380
C			1290		1290
D			620		620
E			300		300
F			380		380
G			880		880
H			880		880
I			880		880
J			880		880
K			880		880
L			880		880
TOTAL			8075	PI. LIN.	8075

NOTES: - IL EST RECOMMANDÉ DE COUVRIR LES DRAINS D'UN

MATÉRIAU FILTRANT.

- CE PLAN RÉPOND À LA DEMANDE DU 18/7/1972.

