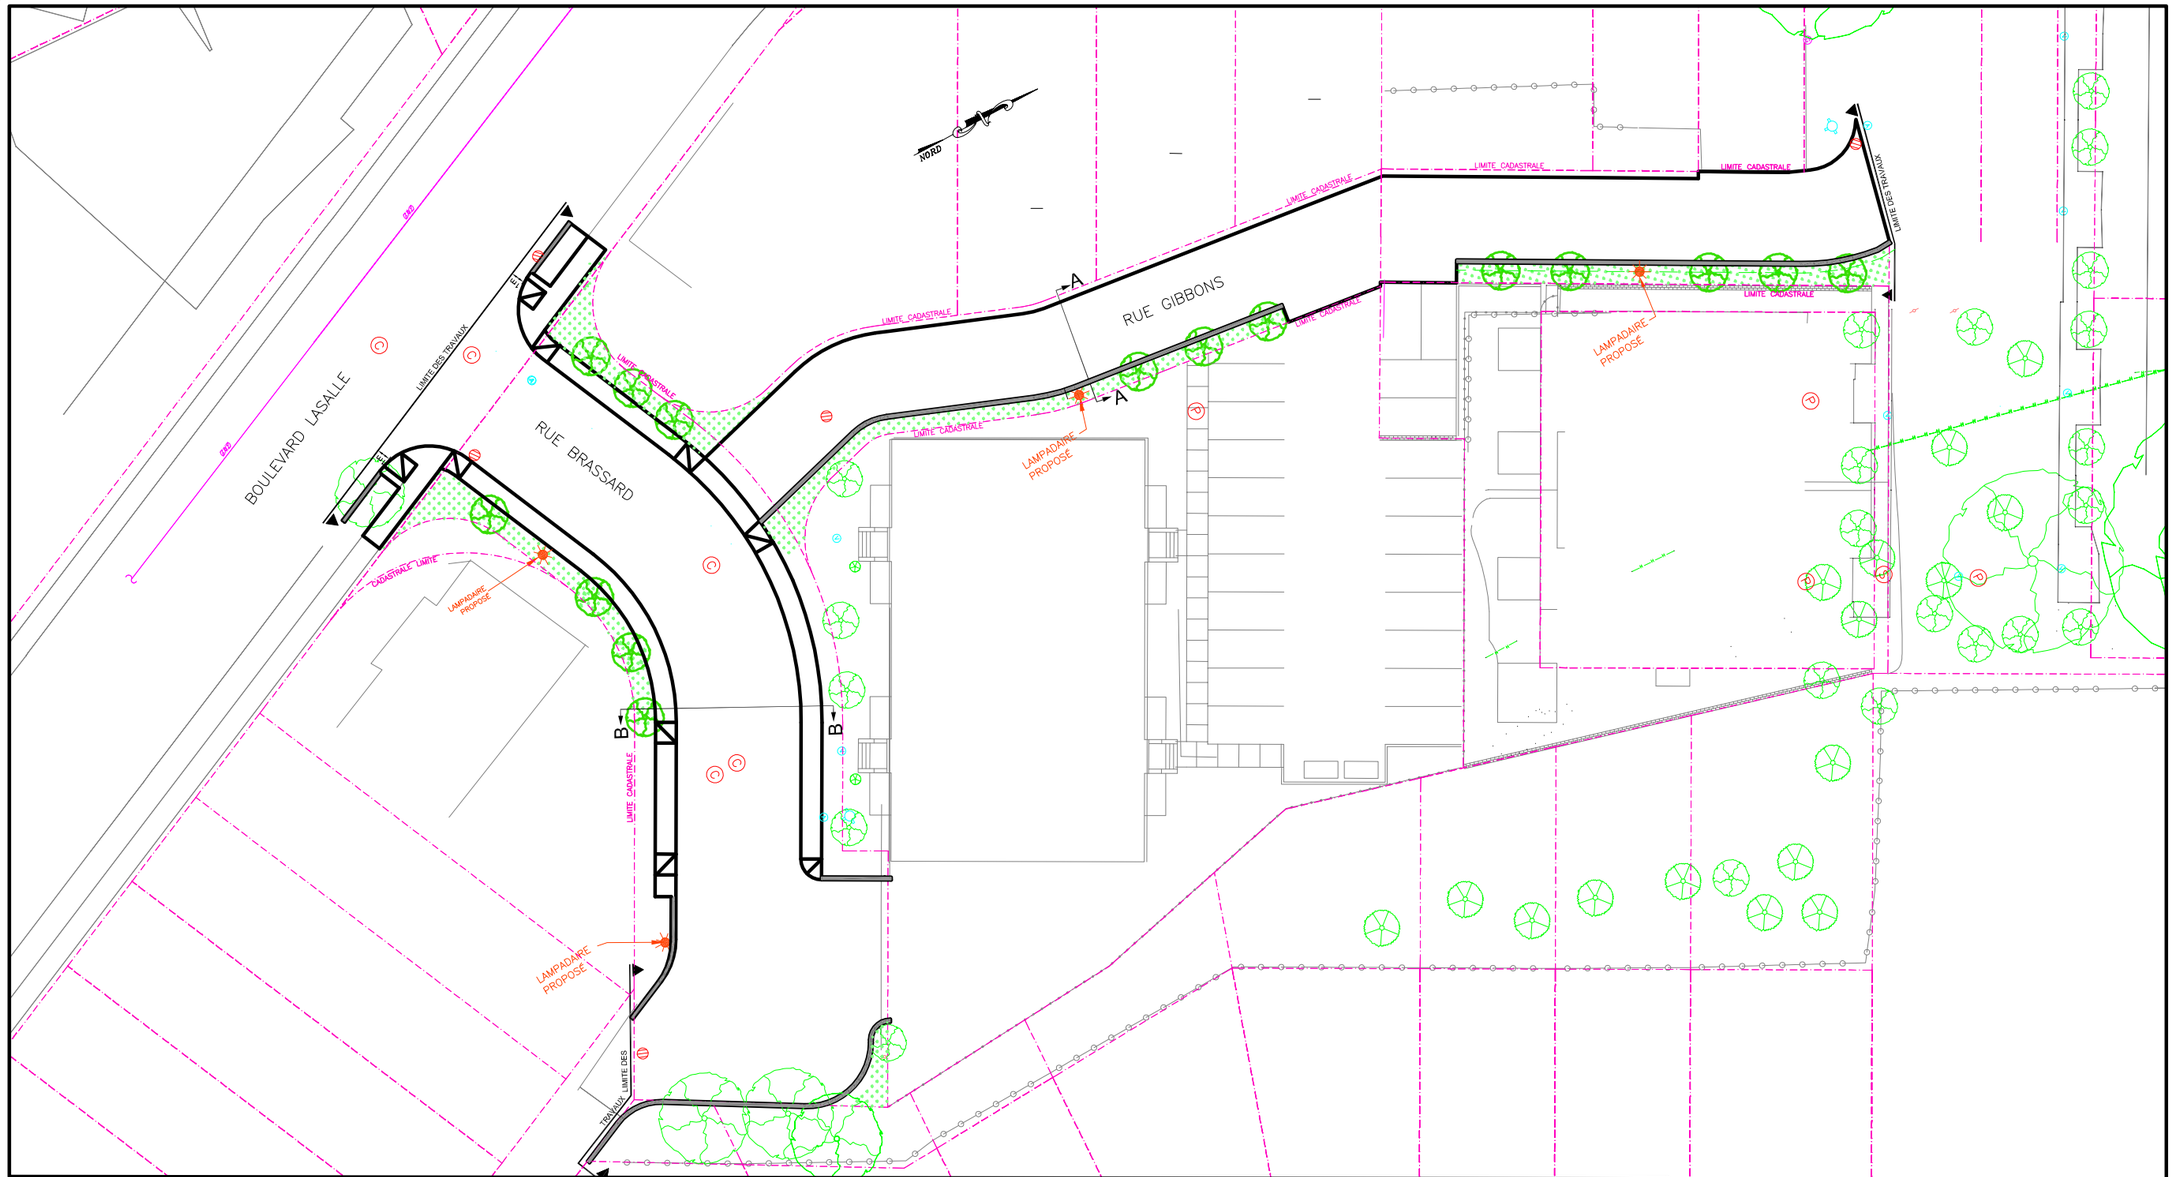

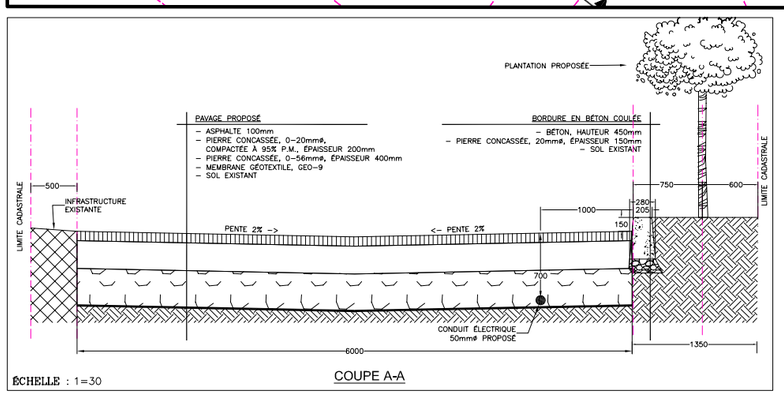

ÉCHELLE : 1=30

COUPE A-A

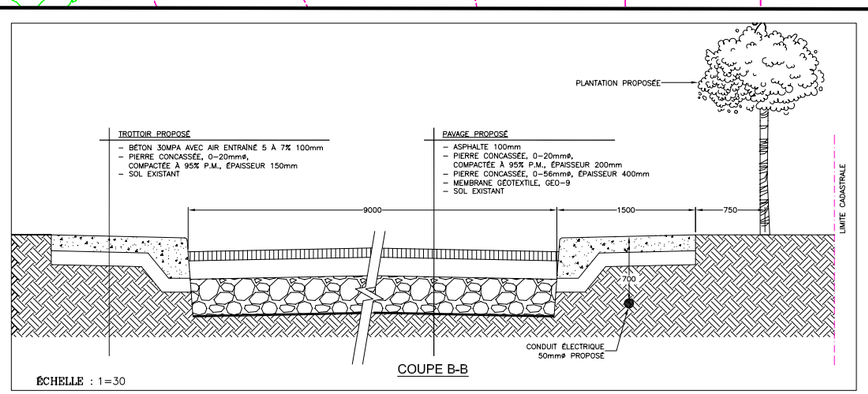

ÉCHELLE : 1=30

COUPE B-B

ÉCHELLE : 1=200

RUES BRASSARD ET GIBBONS

Verdun
Montréal

DIRECTION DES TRAVAUX PUBLICS
DIVISION INGÉNIERIE

4555 Rue de VERDUN
VERDUN, Qc H4G 1M4

TEL : 765-7075
FAX : 765-7007

REPÈRES DE NIVELLEMENT

No.	DESCRIPTION	ALTITUDE

LÉGENDE

EXISTANT		PROPOSÉ
	REGARD ÉGOUT COMBINÉ	
	PUISARD	
	CHAMBRE VANNE AQUEDUC	
	BOITE VANNE AQUEDUC	
	BOITE VANNE AQ ENTRÉE PRIVÉE	
	BOUCHE INCENDIE	
	REGARD ÉLECTRIQUE	
	LAMPADAIRE	
	POTEAU H.Q. AVEC LAMPADAIRE	
	POTEAU H.Q.	
	HAUBAN	
	FEU CIRCULATION	
	REGARD GAZ	
	VANNE GAZ	
	REGARD BELL	
	ARBRE FEUILLU	
	CADASTRE	
	CONDUIT ÉLEC. PROPOSÉ	
	SURFACE À GAZONNER	
→15.225	ÉLÉVATIONS PROPOSÉES	

RÉFECTION DES RUES BRASSARD ET GIBBONS

AMÉNAGEMENT PROPOSÉ

RÉVISIONS

N°	DESCRIPTION	DATE	PAR
02	POUR CONSTRUCTION	2011-06-03	A.P.
01	POUR SOUMISSION	2011-03-01	S.T.

DESSINE PAR :
SIMON THOUIN
ANDRÉAS PANAYIOTOPOULLOS T.P.

CONÇU PAR:
SIMON THOUIN
RENÉ JOLICOEUR, T.P.

VÉRIFIE PAR:
RENÉ JOLICOEUR, T.P.

APPROUVÉ PAR:
GUY LARCOQUE, T.P.

AUTORISÉ PAR:
JEAN CARDIN, ing.

No. DOSSIER:
11-09

ÉCHELLE :
INDIQUÉE

DATE :
2011-03-01

No. PLAN : 6072

3A / 3