


$$q_s = 0.067 \text{ m}^3 / \text{m} \cdot \text{jour}$$


AVISER TOUTS LES PROPRIETAIRES DE SERVICES
AYANT UNE SERVITUDE AFIN DE LES LOCALISER
AVANT LES TRAVAUX. MEME SI CEUX-CI NE FIGU-
RENT PAS AU PLAN. AINSI QUE TOUT OBSTACLE
SOUTERRAIN POUVANT INFLUENCER LE FUTUR
RESEAU

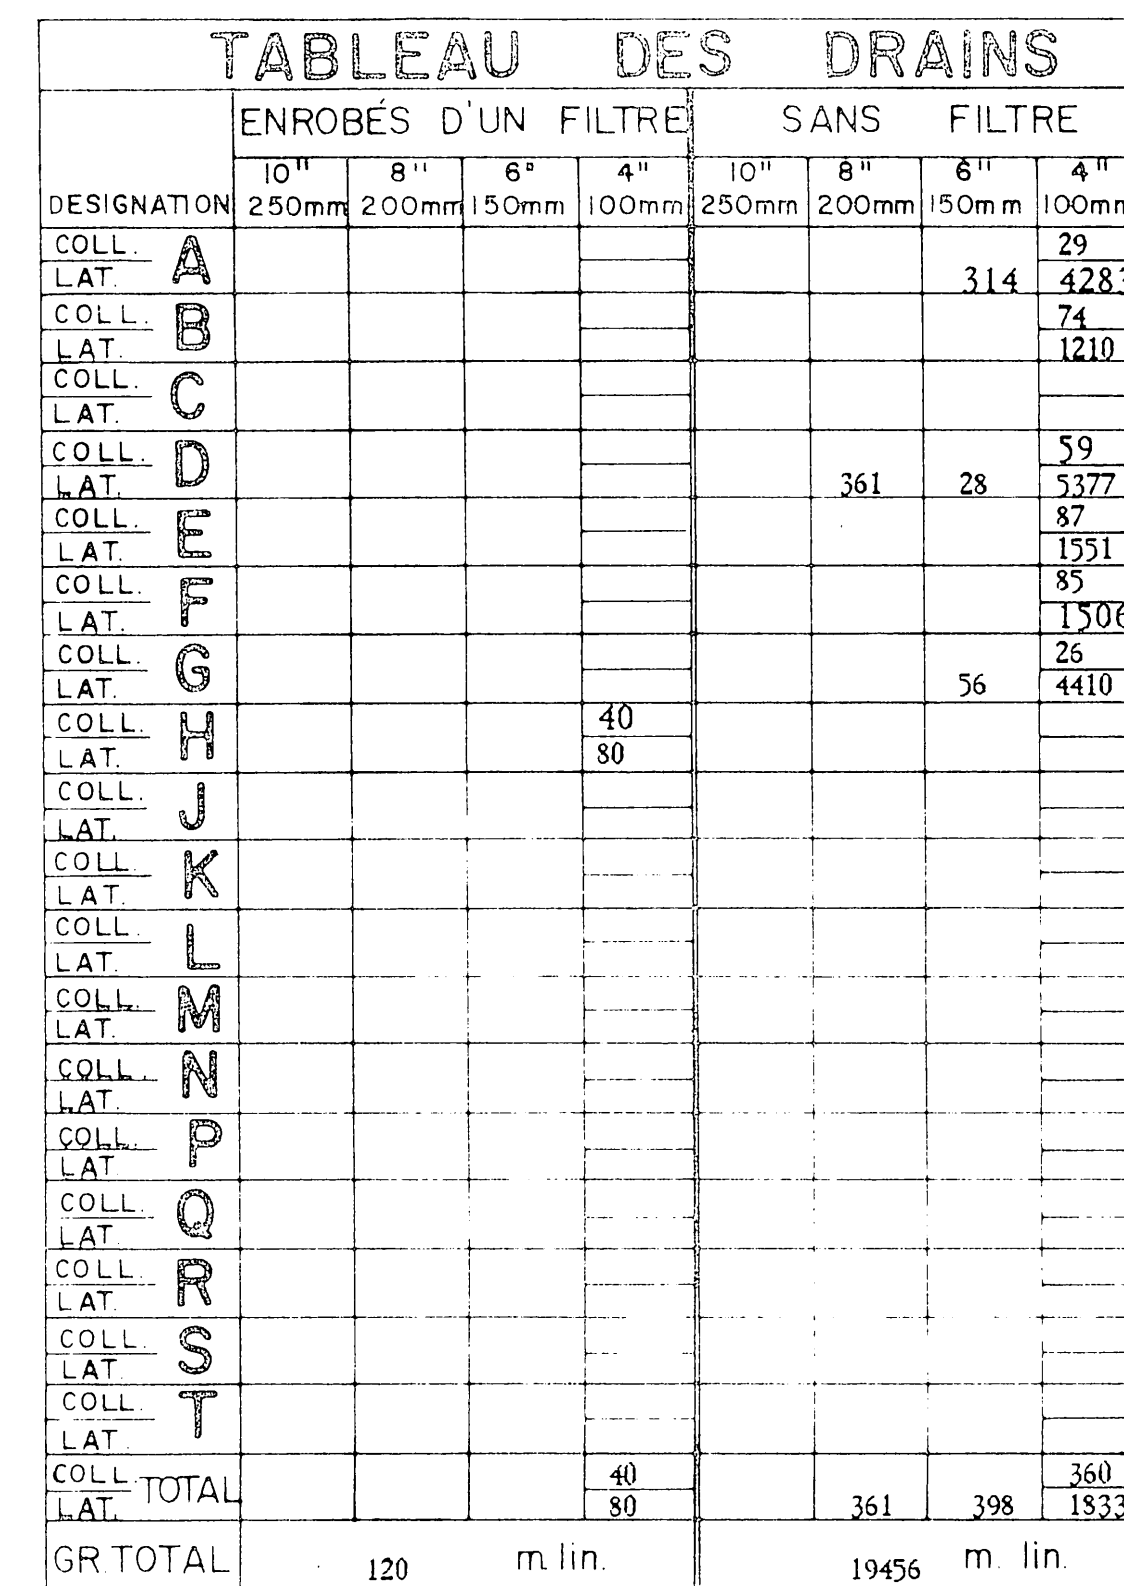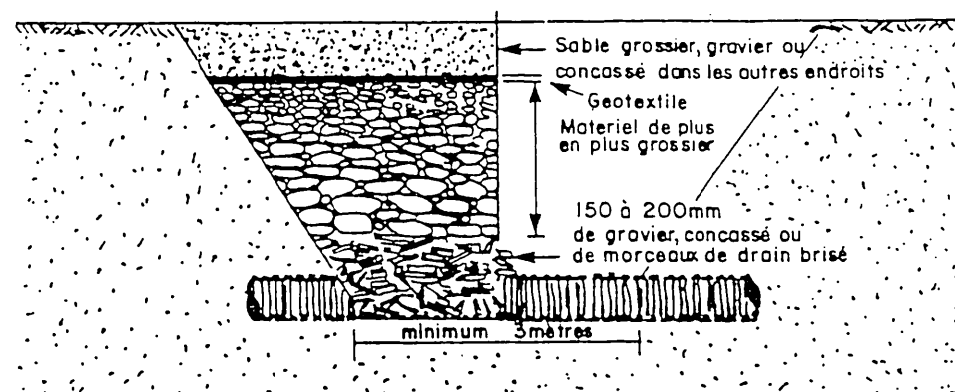


	NO	LONG.	#	
Coll. D'	59	100	ORP	
	27	150	ORP	
	363	200	ORP	
D-1	88	100	ORP	
D-2	88	100	ORP	
D-3	78	"	"	
D-4	720	"	"	
D-5	720	"	"	
D-6	720	"	"	
D-7	719	"	"	
D-8	719	"	"	
D-9	718	"	"	
D-10	718	100	ORP	
Coll. E'	86	100	ORP	
E-1	262	"	"	
E-2	261	"	"	
E-3	259	"	"	
E-4	258	"	"	
E-5	256	"	"	
E-6	255	"	"	

Coll F	85	"	"
F-1	260	"	"
F-2	256	"	"
F-3	253	"	"
F-4	244	"	"
F-5	246	"	"
F-6	244	"	"


Coll "8"	24	100	ORD
	60	150	ORD
G-1	721	100	ORD
G-2	721	"	"
G-3	722	"	"
G-4	722	"	"
G-5	723	"	"
G-6	723	"	"

Résumé			
Ø	ORD.	ENR.	N.T.
100 mm	12 533		
150 mm	87		
200 mm	363		
250 mm			
300 mm			
TOTAL	13 383		

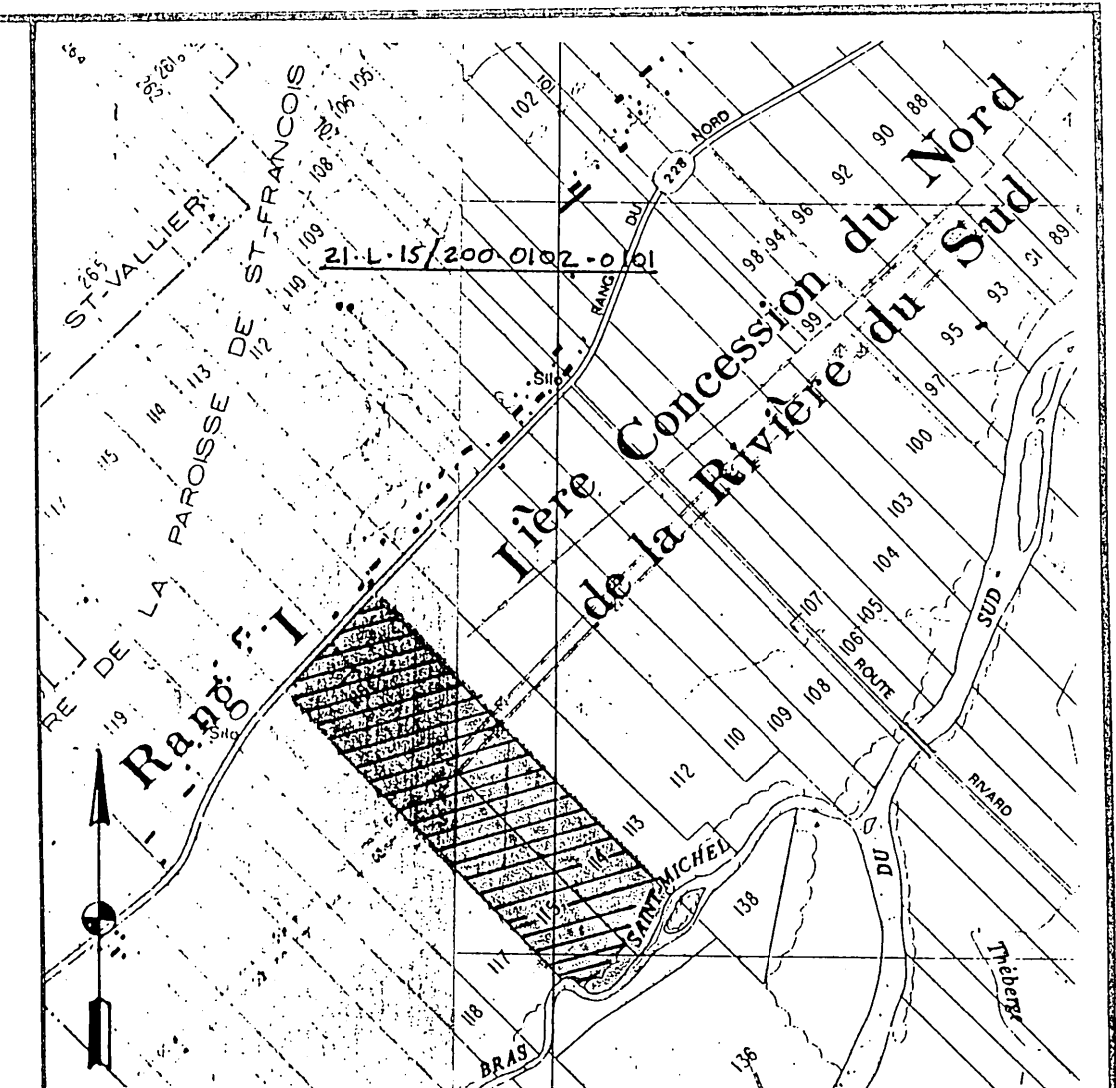

PLAN DE LOCALISATION			
	Hectares	Acres	Arpents
SUPERFICIE ETUDIEE	<u>28.6</u>	<u>70.6</u>	<u>83.4</u>
SUPERFICIE TOTALE	<u>28.6</u>	<u>70.6</u>	<u>83.4</u>
ECHELLE 1 / 20,000		REFERENCE 21H.15/200-0101,0102	

- Chemin de fer
- Repere de nivellement
- Cours d'eau existant, projetee
- Fosse existant, projetee
- Lac, marecage, etang, graviere
- Drainage souterrain existant
- Conduit souterrain existant
- Drain existant, projete
- Changement de pente
- Changement de diametre
- Bouchs de decharge
- Diametre des drains 100,450,200,250mm
- Clture
- Ligne telefonique aerienne, souterraine
- Ligne de transmission
- Ligne electrique aerienne, souterraine
- Barrage, rapide, chute
- Station de pompage
- Regard, puitsord
- Trou de sondage
- Superficie totale, drainage interne suffisant
- Courbe de niveau
- Zone boisée, arbre isolé
- Coulée
- Tas de roches de surface, enterrees
- Limites de zone

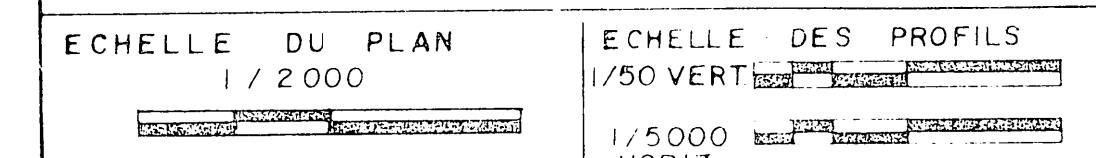

INGÉNIEUR
MICHEL ROY
36133
QUÉBEC

Michel Roy
Né le 5-06-1990
LE 15-5 1990

CONSULTANT AGRICOLE
176, CARTIER ST LAMBERT
GOS 2W0 TEL. (418) 889 0909

PROJET POUR LE COMPTE DE
MARTIN ALLAIRE
1254, chemin St-François ouest
ST-FRANCOIS GOR 3A0

NO.PROD. AGR : ALLM 6307 2417
TEL. (418) 259-7630

CONCU PAR: **M. ROY ING.** VERIFIÉ P:

DRAINAGE SOUTERRAIN

FERME MARTIN ALLAIRE.

LOT(S) 114, 115, 116

RANG	PREMIERE CONC. du NORD d
------	--------------------------

MUNICIPALITÉ PAROISSE ST-FRANÇOIS

M. R. C.	MONTMAGNY
----------	-----------

DISTRICT ELECTORAL MONTMAGN

PLAN NO. S.	55
-------------	----

PLAN NO 3	6307-2417	FE
-----------	-----------	----

MAPA.Q (HYDRAULIQUE)

DEPOSE LE 19

10-10-68

Handwritten signature

1985 1986 1987 

INGÉNIEUR
MICHEL ROY
36133
QUÉBEC

Michel Roy
Né le 5-06-1990
LE 15-5 1990

PAR : M. ROY ING.

TERRAIN

e la RIVIERE du SUD

OIS de la RIVIERE du

ACCUSE

REÇU

18 JUN 1990

BUREAU DE PÊCHE ET DE COMMERCE AGRICOLES

45, rue de la Gare

LEWISVILLE

80700

3

[illegible]