


DRAINS REQUIS

DESIGNATION	POTERIE				POLYETHYLENE			
	250mm 10"	200mm 8"	150mm 6"	100mm 4"	250mm 10" TC	200mm 8" TC	150mm 6"	100mm 4"
COLLECTEUR "A" "B"			72 36	126 68			56 54	78 50
LATERAL "A" "B"				5486 2686				5486 2686
TOTAUX			108	8366			56	118
GRAND TOTAL			8474 m				8474 m	

PROFILS TEXTURAUX

TROIS 12,3,4
TOTAUX
ARGILE
TRES
ROCHUEUSE


TERRAIN TROP ROCHEUX
POUR FAIRE DES TESTS
DE PERMEABILITE

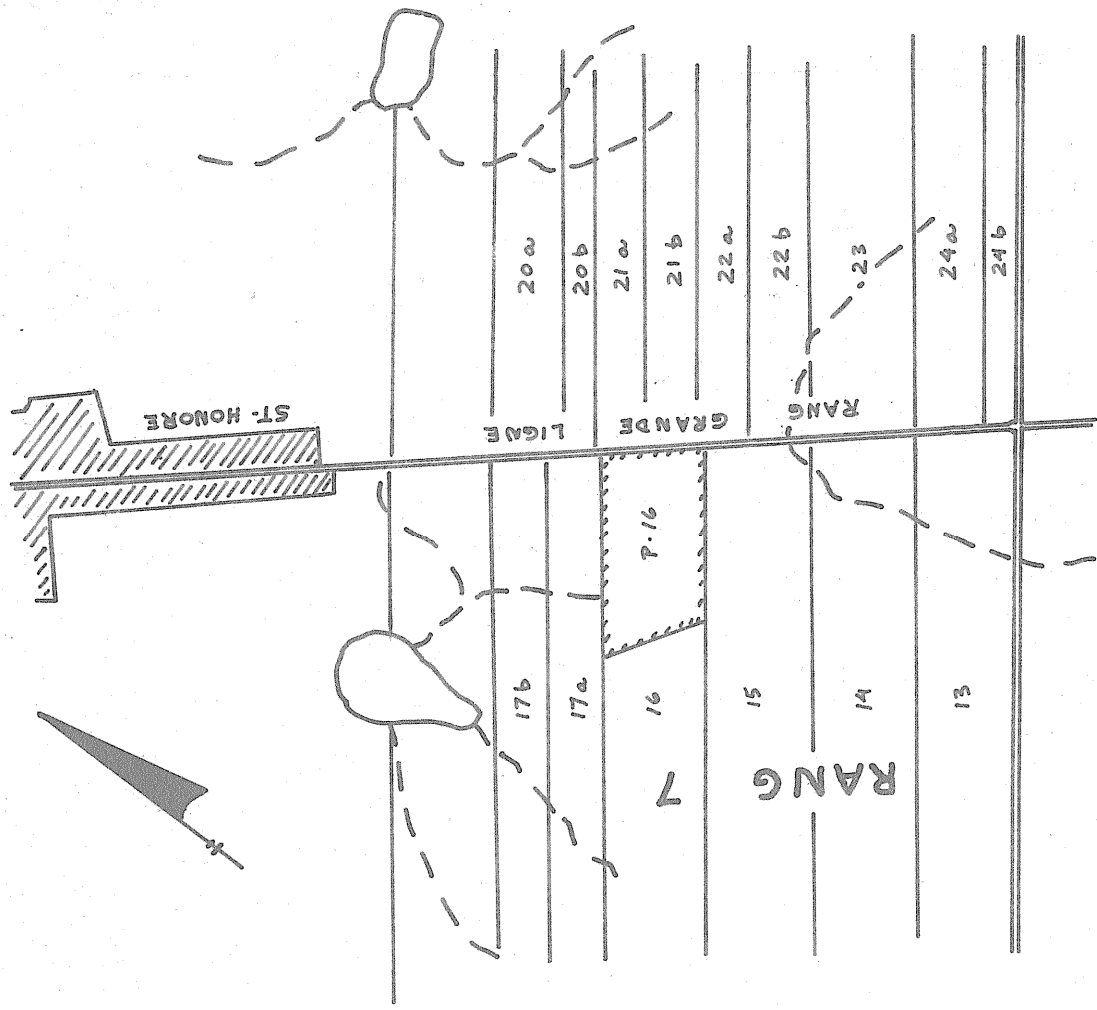

SUPERFIE TOTALE ETUDEE: 13.70 HECTARES
PLAN DE LOCALISATION
ECHELLE 1/20,000
REF: ZI E/15 N.O.

LEGENDE

- Rivière, cours d'eau existant, projeté
- Fosse existant, projeté
- Lac, marécage, étang, gravière
- Drainage souterrain existant
- Conduit souterrain existant
- Drains existants, projetés
- Changement de pente
- Changement de diamètre
- Bouche de décharge
- Diamètre des drains 4", 6", 8", 10"
- Limite approximative de bassin versant
- Ligne téléphonique aérienne, souterraine
- Ligne de transmission
- Ligne d'énergie électrique aérienne, souterraine
- Rapide, barrage, chute
- Station de pompage
- Regard, puits
- Trou de sondage
- Superficie étudiée, drainage interne suffisant
- Courbe de niveau
- Zone boisée, buisson, arbre isolé
- Coulée
- Tas de roches en surface, enterrees
- Limites de zones

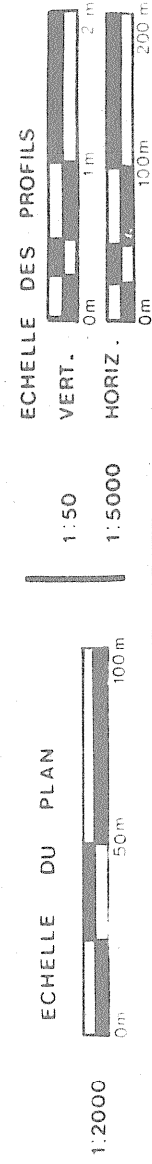

GUY AREL
Ingénieur
drummondville

819-478-2723

MARCEL POIRIER & FILS INC.
DUMENT MANDATE PAR: CLAUDE PARENT

ADD. POST: 605 Rang Grande Ligne
CTE: St-Honore de Shenley
TEL: 1-418-485-6591
LE 6 juillet 1983

DRAINAGE SOUTERRAIN

FERME CLAUDE PARENT
LOT P-16
RANG VII
MUNICIPALITE ST-HONORE
COMTE MUNICIPAL: BEAUCE
DISTRICT ELECTORAL: BEAUCE-SUD


PLAN NO PRODUCTEUR AGRICOLE
03 2326 002 9

FEUILLE 1 DE 1

MINISTERE DE L'AGRICULTURE DU QUEBEC

SERVICE DE L'HYDRAULIQUE AGRICOLE

DEPOSE LE:

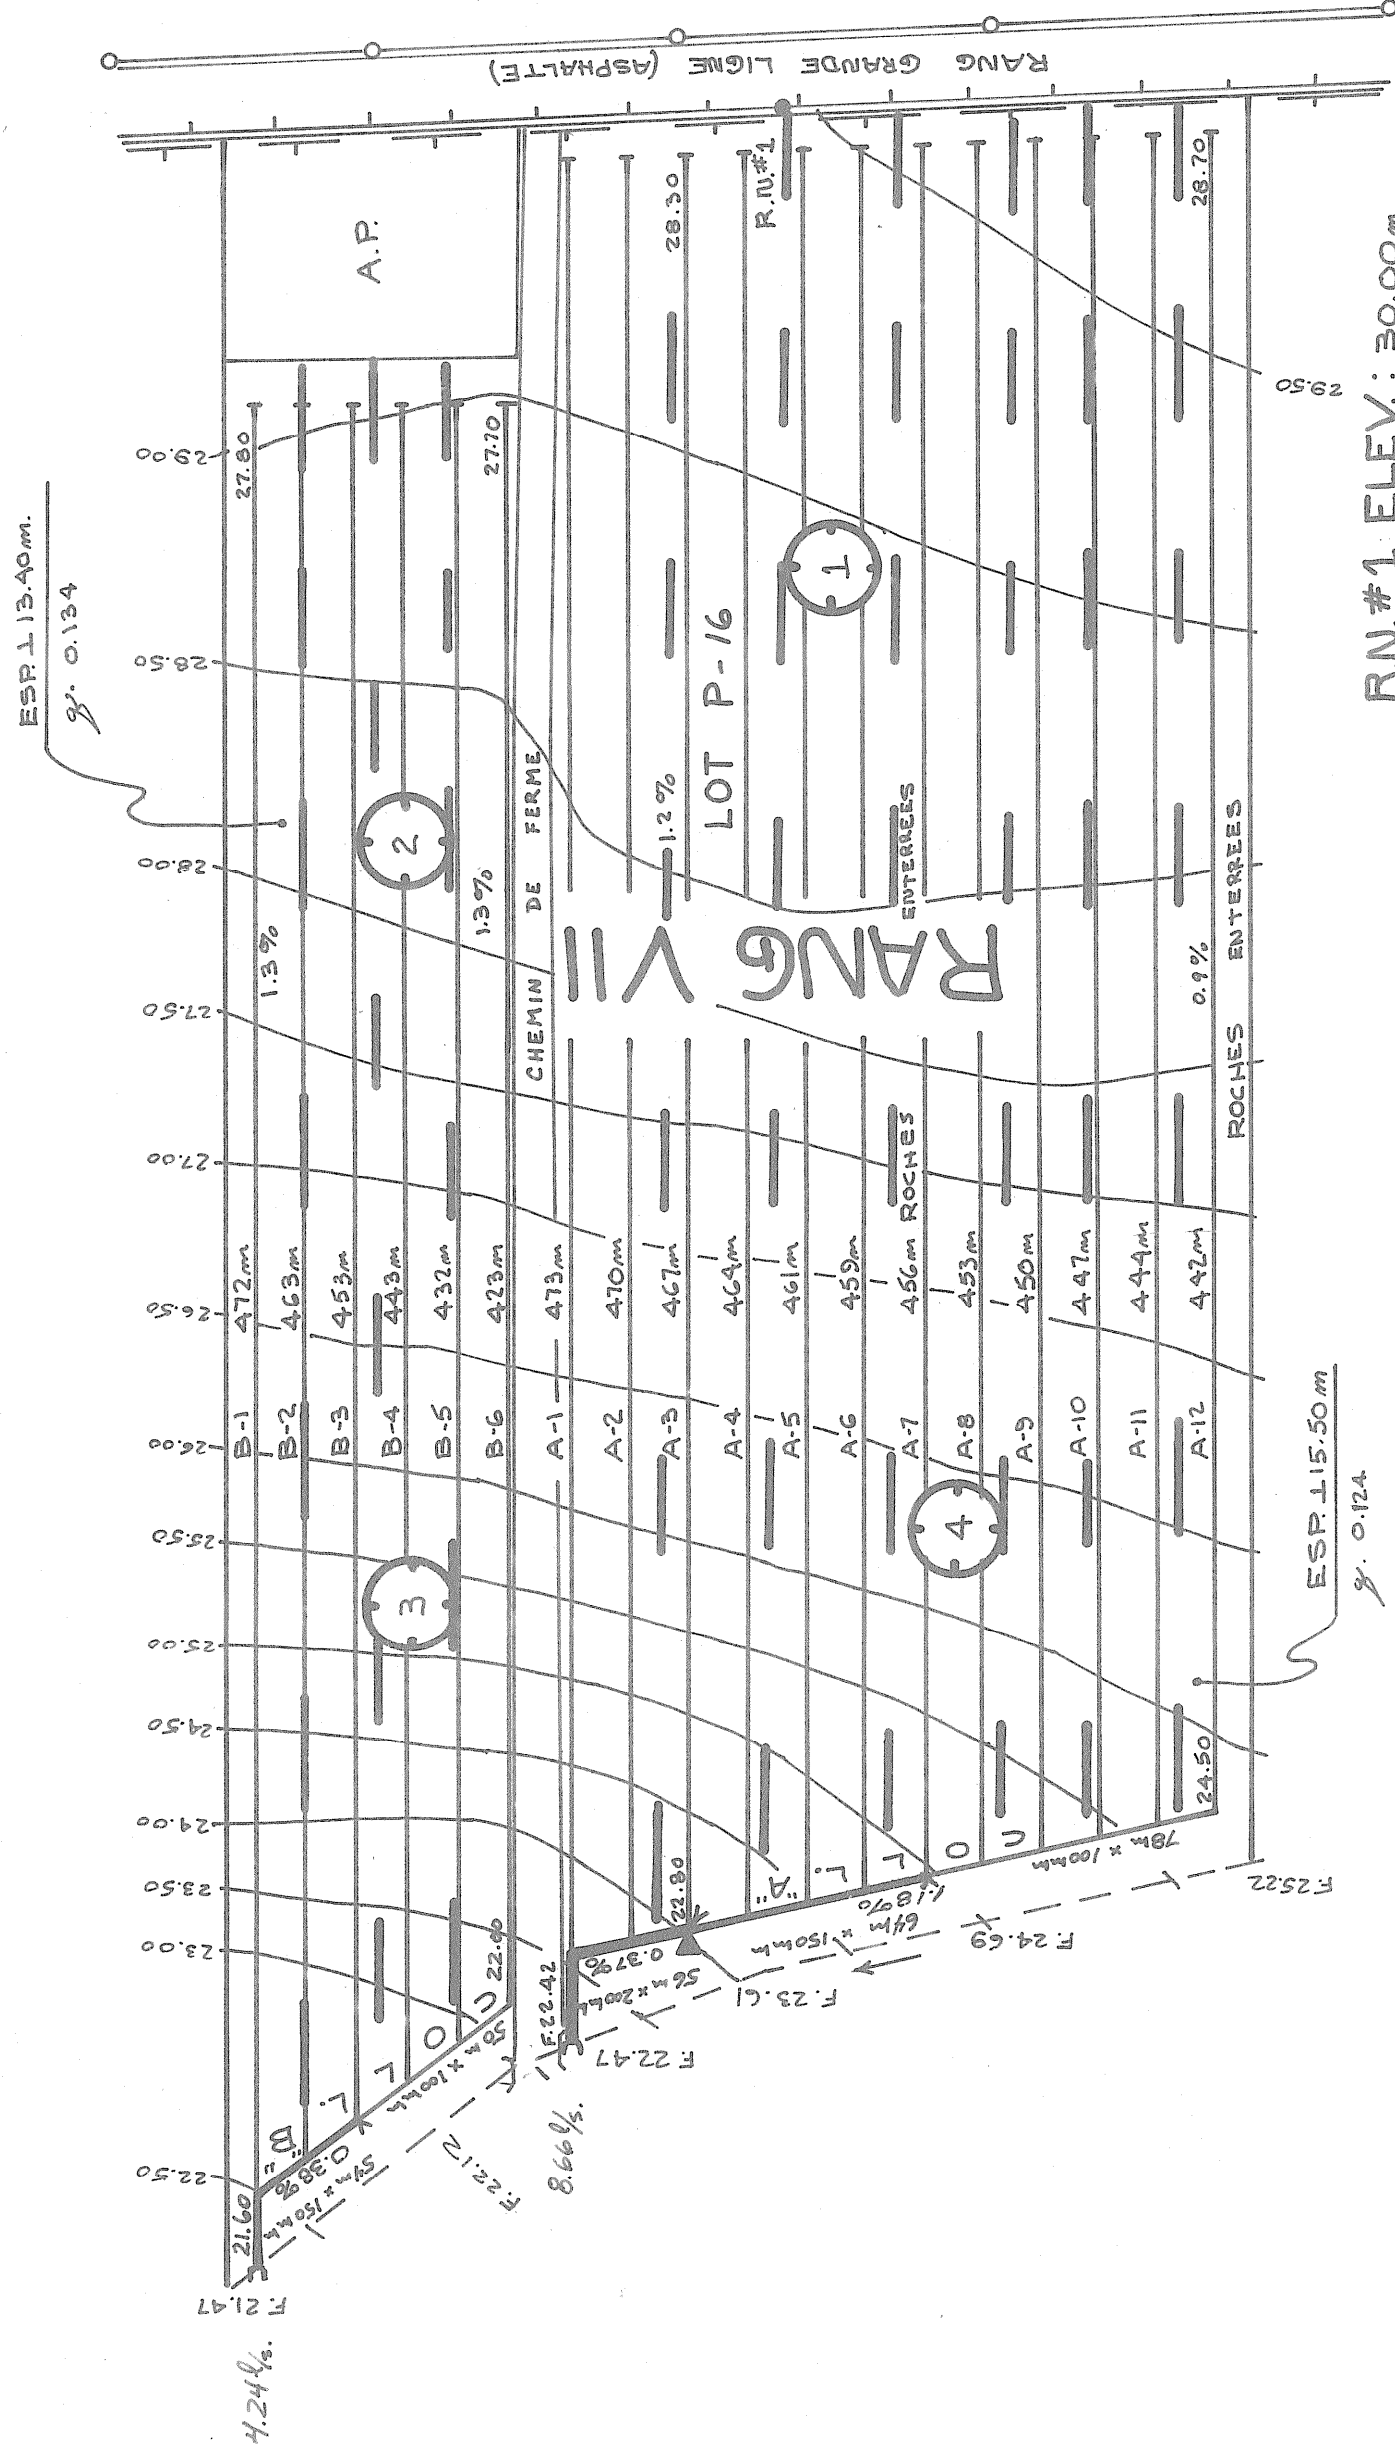

R.N.#1 ELEV: 30.00m
CLOU 15cm. DS POTEAU DE
LIGNE TELEPHONIQUE.