


| DESIGNATION  | DRAINS REQUIS |      |      | DRAINS INSTALLES        |   |   |
|--------------|---------------|------|------|-------------------------|---|---|
|              | DIAMETRE<br>8 | 6    | 4    | DIAMETRE EN POUCES<br>8 | 6 | 4 |
| LATERAL A    |               |      | 2220 |                         |   |   |
| COLLECTEUR B |               |      | 1420 |                         |   |   |
| COLLECTEUR C |               | 1440 | 3015 |                         |   |   |
| TOTAL        |               | 1440 | 6665 |                         |   |   |
| GRAND TOTAL  | 3035          |      |      |                         |   |   |

PROFONDEUR MINIMUM DES DRAINS 30"  
CE PLAN REpond A LA DEMANDE DU 25 MAI 1970

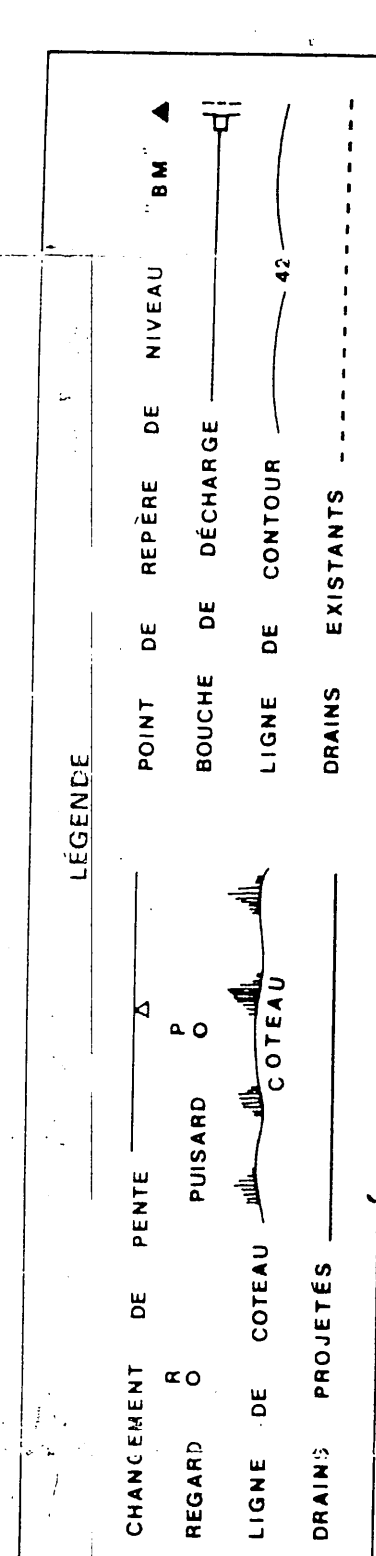

CHEF DU DISTRICT NO 2  
HYDRAULIQUE AGRICOLE  
MINISTÈRE DE L'AGRICULTURE  
117, MGR. GRANDIN  
STE-FOY, QUÉBEC.



Ministère de l'Agriculture  
et de la Colonisation

**DRAINAGE SOUTERRAIN**  
**ALFRED AUDET**

**CIPALITÉ DE HONFLEUR**

ICT ÉLECTORAL DE BELLECHASSE


PRÉPARÉ PAR Y. GOSSELIN

PAR G. LAFLAMME d.l. REVISE PAR  
Hilber Kunzling

N<sup>o</sup> S-8612

DOUVÉ PAR

LE 4 DECEMBRE 1970

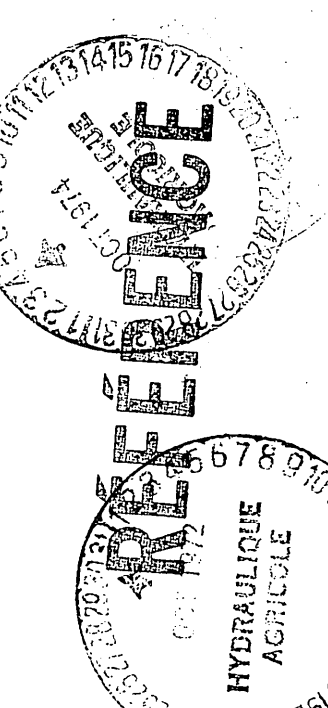

19570

