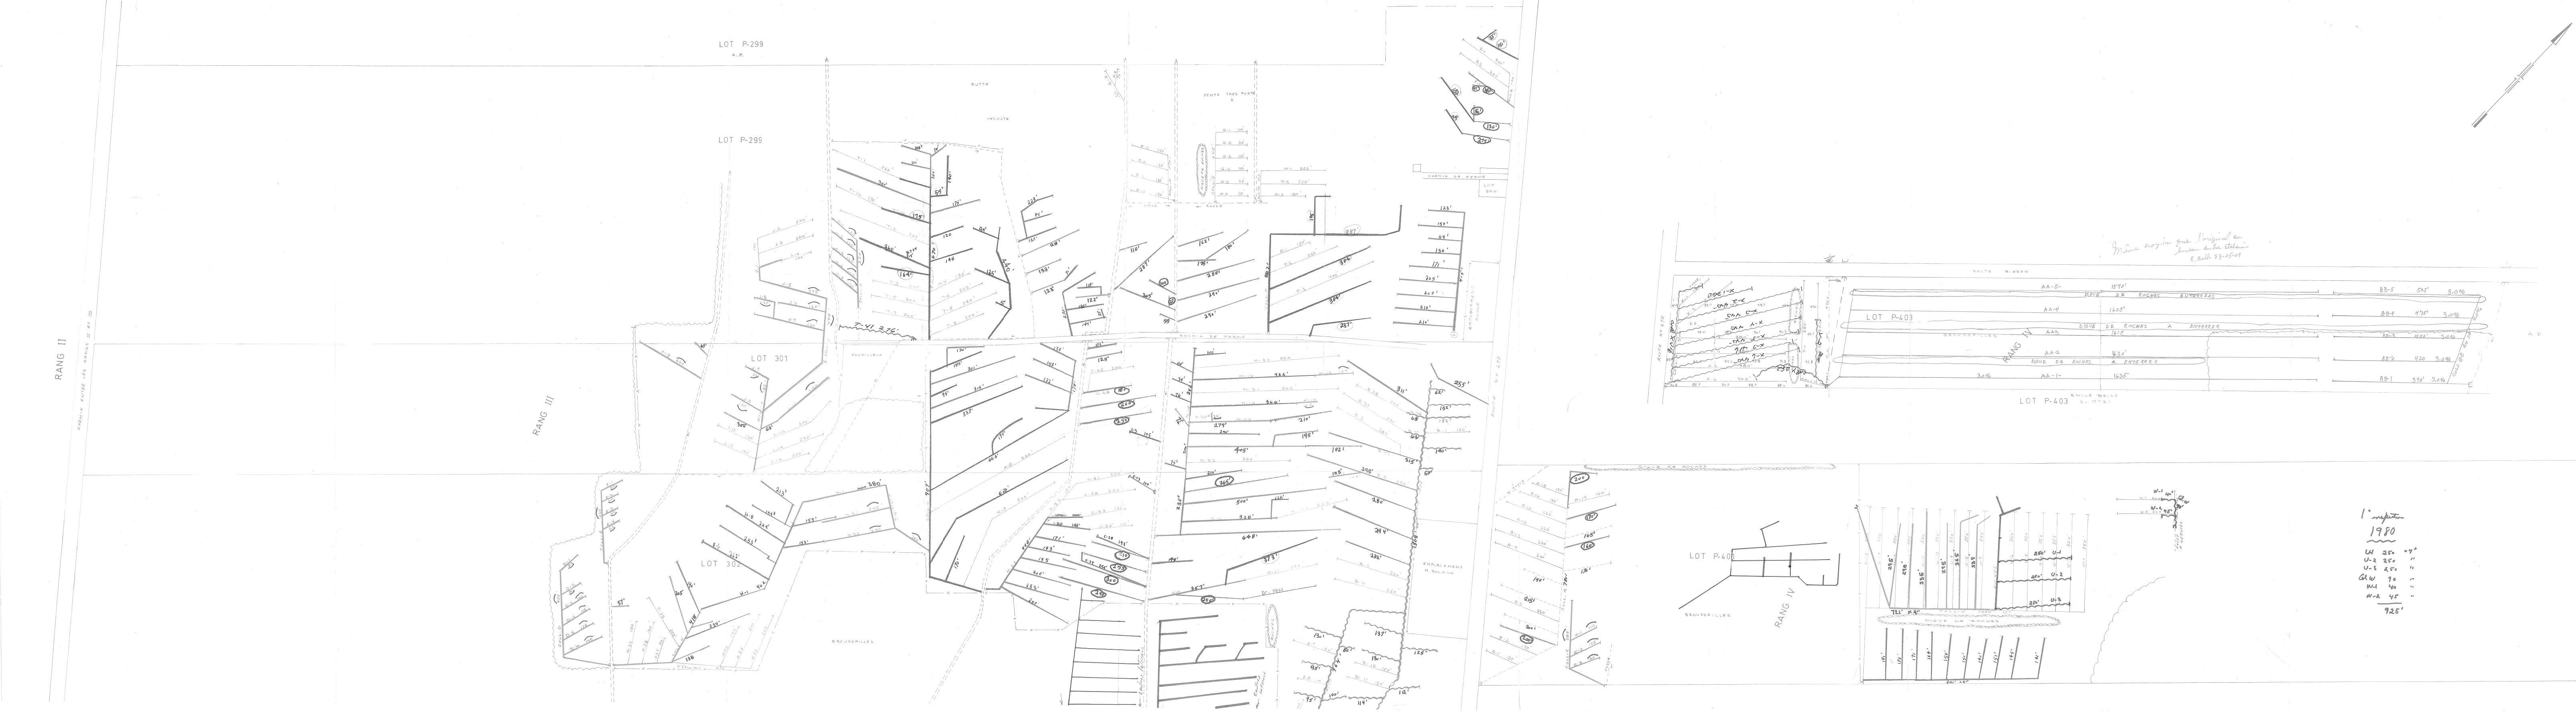
LOT P-299
LOT P-295
LOT 301
LOT 300
RANG II
RANG III
RANG IV
LOT P-403
LOT P-401
BISSON
DIGUE DE ROCHES ENTERREES
À ENTERRER
AA-5 1590'
BB-5 505' 3.0%
BB-4 475' 3.0%
4.0%
A.P.

Même croquis que l'original au bureau du Lac-Etchemin
R. Bell. 83-05-09

1er inspection
1980

U1	250	" 4"
U-2	250	"
U-3	250	"
Col W	90	"
W-1	40	"
W-2	45	"
	925'	

DRAINS REQUIS Longueur en pieds								
DESIGNATION	OPTION POTERIE				OPTION POLYETHYLENE			
	DIAMETRE EN POUCES							
	10	8	6	4		8	6	4
COLLECTEUR A				1970'				1970'
B				2580'				2580'
C				1350'				1350'
D				1095'				1095'
E				520'				520'
F				875'				875'
G				905'				905'
H				2205'				2205'
J				3730'				3730'
K				1030'				1030'
M				1817'				1817'
N				710'				710'
O				850'				850'
P				800'				800'
R				500				500'
T				2150'				2150'
U				6250'				6250'
W				500'				500'
X				2200'				2200'
Y				800'				800'
Z				740'				740'
TOTAL				33577'				33577'
GRAND TOTAL	33577'							

PROFONDEUR MINIMUM DES DRAINS 30"

DRAINS PROJETÉS 1982								
DÉSIGNATION				POUCES 4				4
Coll AA				8445				8445
Coll BB				2650				2650
TOTAL		11095				11095		

2

PLAN DE LOCALISATION


ECHELLE 1:20000
RANG II
RANG III
RANG IV
RANG V
ROUTE ENTRE LES RANGS II ET III
ROUTE No 216
CHEMIN DU RANG IV
ROUTE BISSON
298
P-299
P.299
300
301
302
303
304
305
398
399
400
P-401
402
P-403
404

MUNICIPALITE DE LA PAROISSE ST-EDOUARD-DE-FRAMPTON

3004 en 1970 S.L
4096' en 1971 S.L
S.L
4000 en 1973 S.L
6003' en 1973 S.L
3997' en 1974 S.L
4664' en 1974 S.L
6516' en 1975 S.L ?
8505 en 1976 S.L
10047' en 1977 RA.
6342 1978
4143 1979

LÉGENDE

CHANGEMENT DE PENTE	——△——	POINT DE REPÈRE DE NIVEAU	BM ▲
REGARD	R ○	PUISARD	P ○
BOUCHE DE DÉCHARGE	——⊣	LIGNE DE COTEAU	COTEAU
LIGNE DE CONTOUR	—— 42 ——	DRAINS PROJETÉS	————
DRAINS EXISTANTS	- - - - - -		

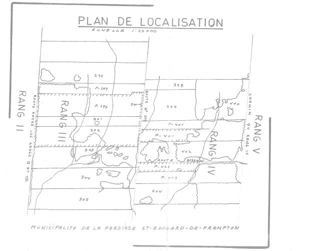5000' 1980'

ECHELLE 1:100'
St-Isidore
Bureau-chef
REF 21-L/7-N.E.
21-L/7-N.O.

HYDRAULIQUE AGRICOLE — *Ministère de* L'AGRICULTURE *et de la* COLONISATION

DRAINAGE SOUTERRAIN

FERME MICHEL POULIOT
MUNICIPALITÉ de la Paroisse de St-Edouard-de-Frampton
COMTÉ de Dorchester
DISTRICT ÉLECTORAL de Beauce-Nord

RELEVÉ PAR R. BELLAVANCE
PRÉPARÉ PAR R. BELLAVANCE
TRACÉ PAR L. CLOUTIER
REVISÉ PAR Gilles Guay ing.

PLAN No S-8263-A FEUILLE 1 DE 1

APPROUVÉ PAR
CHEF DU DISTRICT No 2
QUEBEC LE 21 DEC 1977

26005 POULIOT MICHEL