



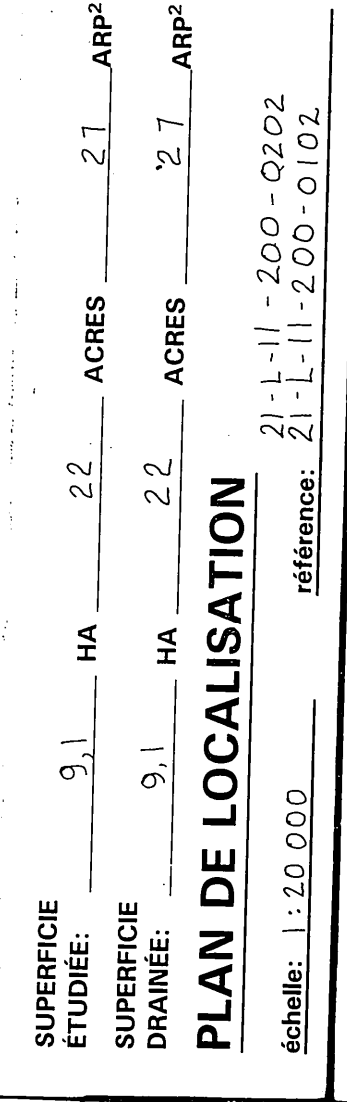

Repère de nivellement	
Rivière, cours d'eau existant, projeté	
Fossé existant, projeté	
Lac, marécage, étang, gravière	
Drainage souterrain existant	
Conduit souterrain existant	
Drains existants, projets	
Changement de pente	
Changement de diamètre	
Bouche de décharge	
Diamètre des drains 100, 150, 200, 250 mm	
Clôture	
Ligne téléphonique aérienne, souterraine	
Ligne de transmission	
Ligne d'énergie électrique aérienne, souterraine	
Rapide, barrage, chute	
Station de pompage	
Regard, puits	
Trou de sondage	
Superficie étudiée, drainage interne suffisant	
Courbe de niveau	
Zone boisée, buisson, arbre isolé	
Coulée	
Tas de roches en surface, enterrées	
Limites de zones	

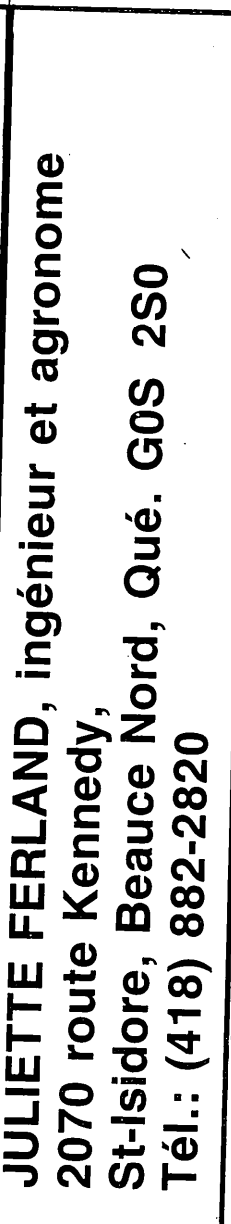

PROJET PRÉPARÉ POUR:

FERME ROYTIER INC.
ALS ROGER FORTIER
186, RANG. ST-PIERRE,
ST-ANSELME, BELLECHASSE
GOR ZNO

TEL.: 885-4764

NO. DE PROD.: ROYT 8234




INGÉNIEUR
JULIETTE FERNAND
35819
QUÉBEC

IF 24 OCT 1986 1008

TERME..... ROYTIER INC
 OTIS)..... P-578
 ANG..... ST-PHILIPPE
 ST-ANSELME
 R.C..... BELLE CHASSE
 TRISTRICT ÉLECTORAL..... BELLECHASSE

LAN NO 89-73	FEUILLE 1 DE 1
MINISTÈRE DE L'AGRICULTURE DES PÊCHERIES ET DE L'ALIMENTATION BUREAU DES RENSEIGNEMENTS AGRICOLES IMPOSE LE : <i>Non approuvé pour fin de subvention</i> <i>André Desbailly 27 10 89</i> <i>Yves Lefebvre</i> <i>ing. jr</i>	

PROFILS TEXTURAUX	TROUS NOS 1, 2, et 3 0.00m TERRE ARABLE 0.15m LOAM SABLEUX 0.30m ROCHES
	TROU NO. 4 0.02m TERRE ARABLE 0.10m LOAM 0.50m SABLE 0.80m ARGILE LIMONEUSE 1.50m 1.6

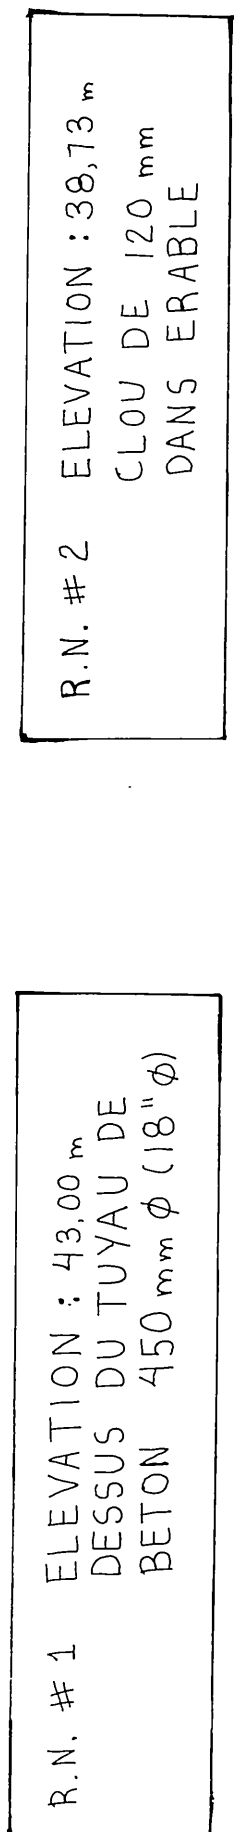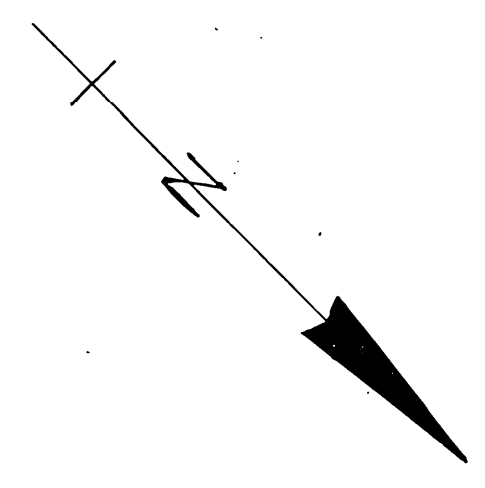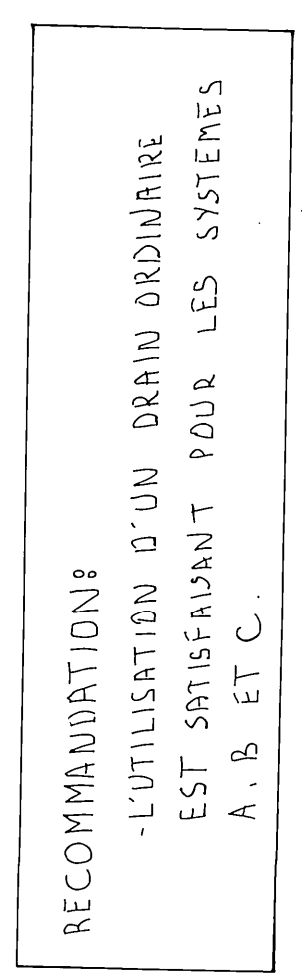

Reaction complete 1989

Cell	131m	x 100	ORD
Cell A	95	x	ORD
Cell B	216	x 150	ORD
Cell C	197	x 100	ORD
1 NT D	26	x 100	ORD