DÉSIGNATION	DRAIN REQUIS							
	POTERIE				POLYETHYLENE			
	10"	8"	6"	4	10"	8	6"	4"
A			1475	17225			1920	17200
B			130	7340			247	7247
C				4395				4395
D		79	1580	10479		1910	435	10047
E			139	6770			320	6455
F				3330				3330
G				470				470
H				780				780
J				820				820
K				160				160
M				807				807
N				1770				1770
TOTAL		79	3440	52180		1910	2700	51880
GRAND TOTAL	77895							

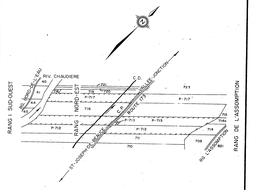

SUPERFICIE TOTALE ÉTUDIÉE: 1340 ACRES

PLAN DE LOCALISATION

ÉCHELLE : 1:20,000

RÉF. 21L 07-200-0101

LÉGENDE

Rivière, cours d'eau existant, projeté
Fossé existant, projeté
Lac, marécage, étang, gravière
Drainage souterrain existant
Conduit souterrain existant
Drains existants, projetés
Changement de pente
Changement de diamètre
Bouche de décharge
Diamètre des drains 4"6"8"10"
Clôture
Ligne téléphonique aérienne, souterraine
Ligne de transmission
Ligne d'énergie électrique aérienne, souterraine
Rapide, barrage, chute
Station de pompage
Regard, puisard
Trou de sondage
Superficie d'usée, drainage interne suffisant
Courbe de niveau
Zone boisée, buisson, arbre isolé
Coulée
Tas de roches en surface, enterrées
Limites de zones

ÉCHELLE DU PLAN
1 : 2000
0 100 200 pieds

ÉCHELLE DES PROFILS
VERT 1 : 50
HORIZ 1 : 5000
0 50 100 pieds

carrier, trottier et associés
Ingénieurs - conseils
Québec

PROJET PRÉPARÉ POUR LE COMPTE DE
JEAN-MARC JACQUES
ROUTE 173
ST-JOSEPH-DE-BEAUCE
COMTÉ: BEAUCE
TÉL 397-6619

LE 6 4 79

DRAINAGE SOUTERRAIN

FERME: JEAN-MARC JACQUES
LOT: P-712 ; P-713 ; P-717
RANG: RANG I NORD-EST
MUNICIPALITÉ: PAR. ST-JOSEPH-DE-BEAUCE
COMTÉ MUNICIPAL: BEAUCE
CIRCONSCRIPTION ÉLECTORALE: BEAUCE-NORD

PLAN No S-19692 FEUILLE 1 DE 1

MINISTERE DE L'AGRICULTURE DU QUEBEC

SERVICE DE L'HYDRAULIQUE AGRICOLE , DISTRICT N°2

DEPOSE LE : 78-04-14

S-19692

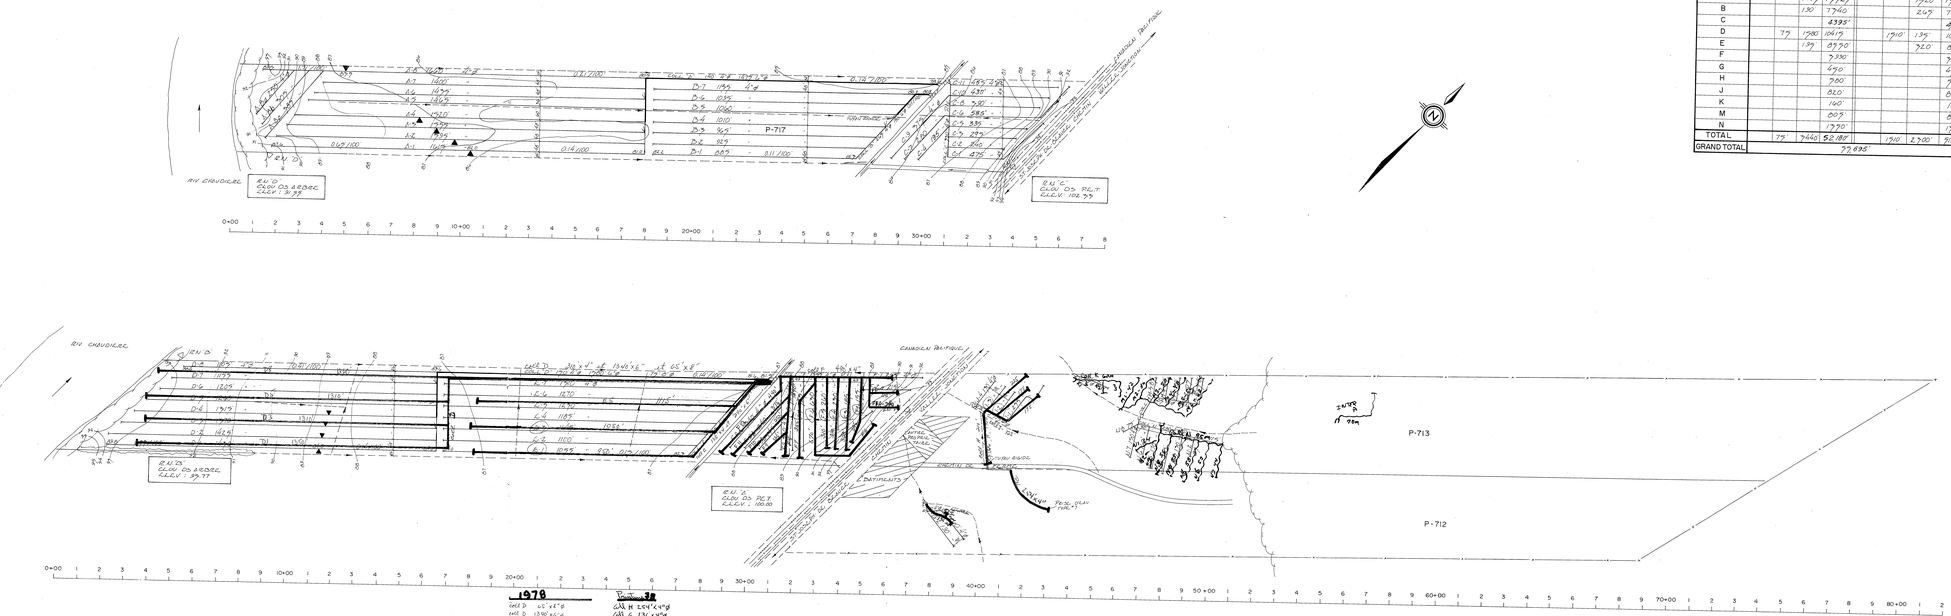

1978	
COLL D	45' x 8"g
LIGE D	1340' x 6"g
COLL D	340' x 4"g
D-1	1353' x "
D-2	1316' x "
D-3	1316' x "
D-4	1440' x "
COLL E	340' x 8"g
LIGE E	185' x 4"g
E-1	152' x "
E-2	1452' x "
E-3	115' x "
COLL F	490' x 4"g
F-1	112' x "
F-1A	395' x "
F-2	255' x "
F-3	340' x "
F-4	340' x "
F-5	316' x "
F-6	270' x 4"g
F-7	332' x "
F-8	340' x "
F-9	112' x "
F-10	420' x "
F-11	376' x "
F-12	494' x "
COLL H	310' x 4"g
COLL J	112' x 4"g
J-1	176' x "
J-2	176' x "
J-3	440' x "
TOTAL	15,040 pieds

Poste 38
Coll H 1,047' x 4"g
Coll G 136' x 4"g
Tot 1183' x 4"g
Total 90 pieds