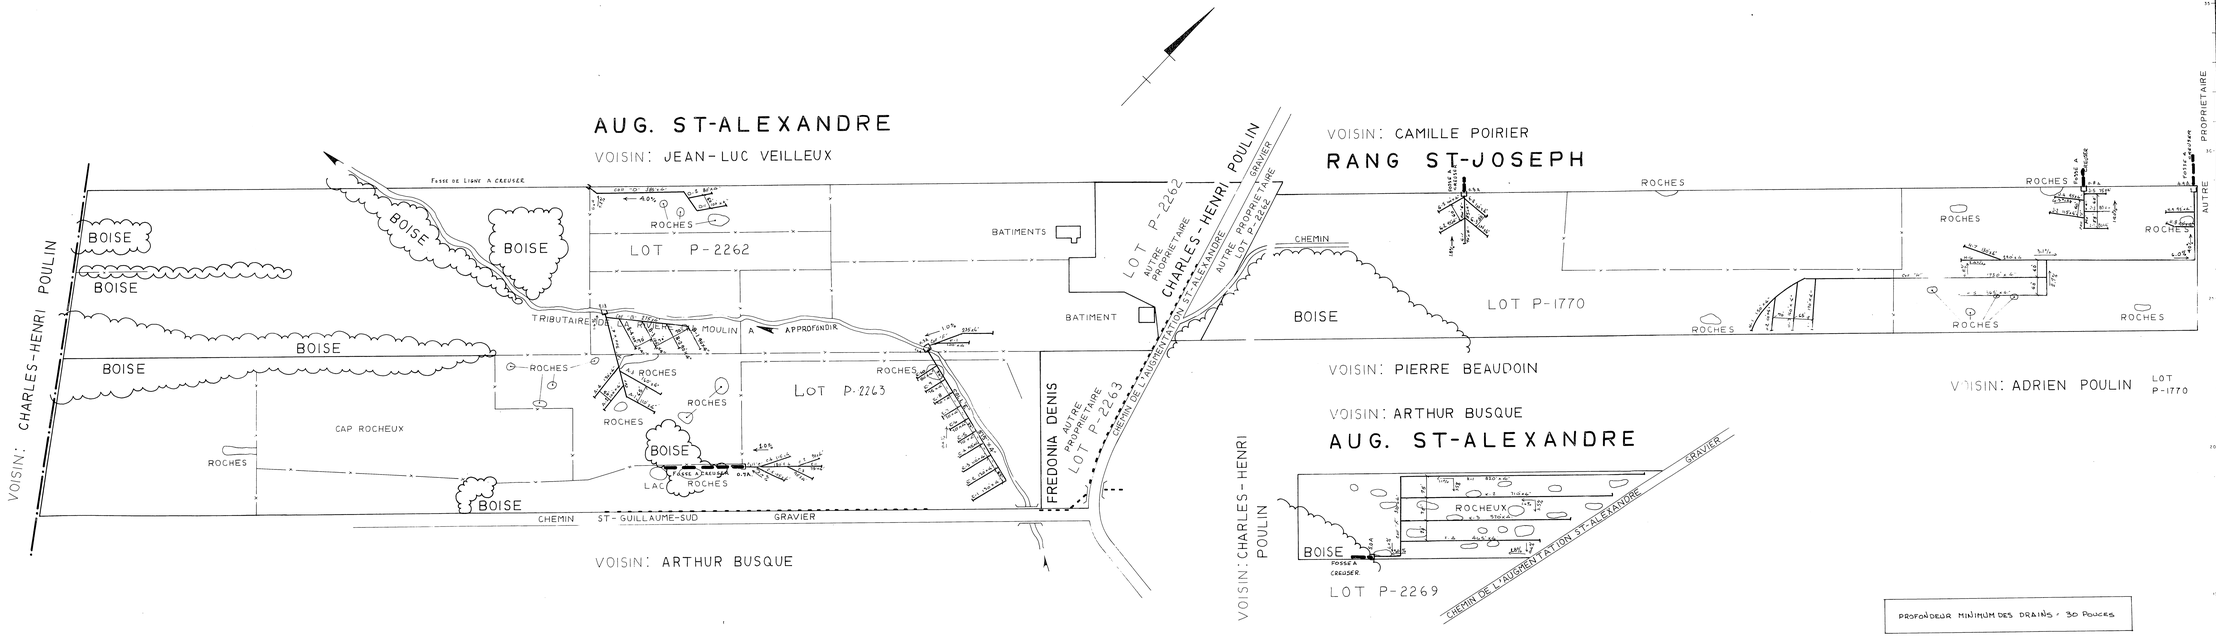

PROFONDEUR MINIMUM DES DRAINS = 30 POUCES

DESIGNATION	DRAINS REQUIS (en pi.) TUYAUX EN TERRE CUITE DIAMETRE (en po.) 10	8	6	4	TUYAUX EN MATIERE PLASTIQUE DIAMETRE (en po.) Terre cuite 10	8	8	6	4
COLL "A"				800					800
"B"				655					655
"C"				645					645
"D"				565					565
"E"				1405					1405
"F"				335					335
"G"				570					570
"H"				3290					3290
"J"				590					590
"K"				2935					2935
TOTAUX				11,790					11,790
GRAND TOTAL	11,790				11,790				

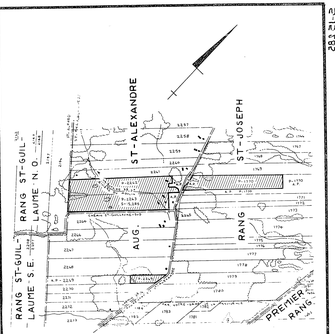

LEGENDE

Rivière, cours d'eau existant, projeté
Fosse existant, projeté
Loc. marécage, étang, gravière
Drainage souterrain existant
Conduit souterrain existant
Drains existants, projetés
Changement de pente
Changement de diamètre
Bouche de décharge
Diamètre des drains 4", 6", 8", 10"
Limite approximative de bassin versant
Ligne téléphonique aérienne, souterraine
Ligne de transmission
Ligne d'énergie électrique aérienne, souterraine
Rapide, barrage, chute
Station de pompage
Regard, puisard
Trou de sondage
Superficie étudiée, drainage interne suffisant
Courbe de niveau
Zone boisée, buisson, arbre isolé
Coulée
Tas de roches en surface, enterrées
Limites de zones
Clôture

ECHELLE DU PLAN 1:2000

ECHELLE DES PROFILS 1:50 VERT 1:5000 HORIZ

desjardins, héroux, héroux, lemay, ouellette, provencher, tremblay,
INGENIEURS - CONSEILS
Trois-Rivières Shawinigan Cap-de-la-Madeleine

PROJET PREPARE POUR LE COMPTE DU ministère de L'AGRICULTURE DU QUEBEC

LE 16 JANVIER 1977

Direction du Génie — Ministère de L'AGRICULTURE DU QUEBEC

DRAINAGE SOUTERRAIN

FERME JEAN-GUY POULIN
LOT P-2262, P-2263, P-2269, / P-1770
RANG AUG. ST-ALEXANDRE, / RANG ST-JOSEPH
MUNICIPALITE ST-FRANÇOIS-OUEST
COMTE MUNICIPAL BEAUCE
DISTRICT ELECTORAL BEAUCE-NORD

PLAN No S-15,285 FEUILLE 1 DE 1

APPROUVE POUR LE MINISTERE PAR J. Bibeau
LE 1 FEVRIER 1977

L'agriculteur désireux de procéder, à titre expérimental, à l'installation des drains latéraux, en doublant ou triplant l'écartement proposé, devra faire apporter les modifications requises à son plan par le bureau du district ci-indiqué.

27028 POULAIN JEAN-GUY