
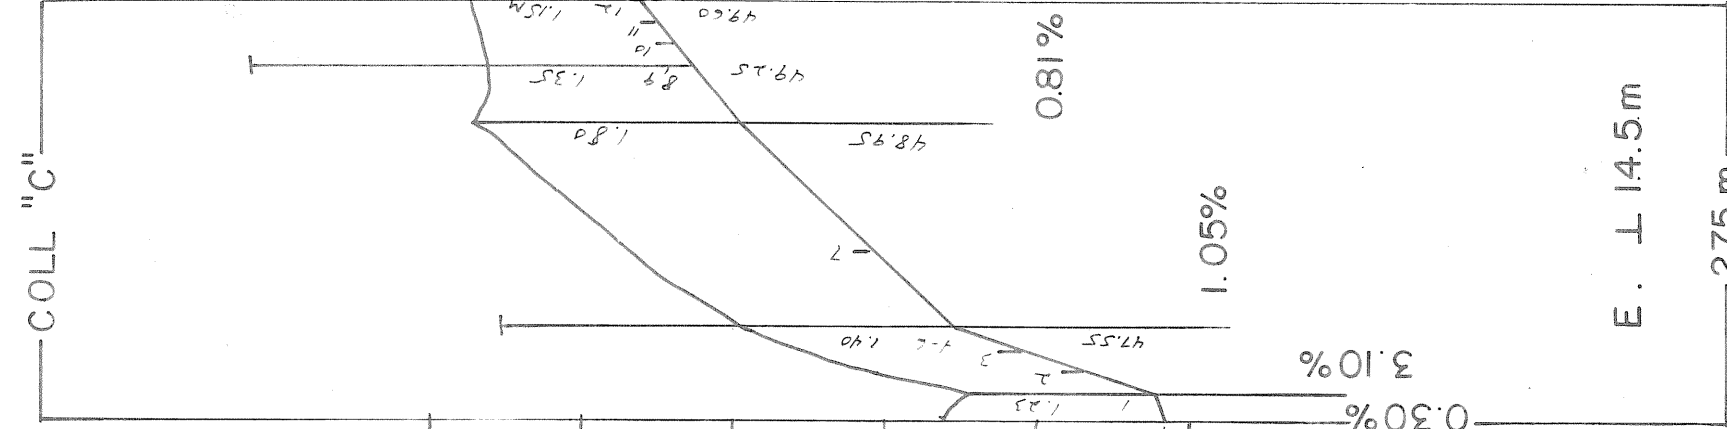
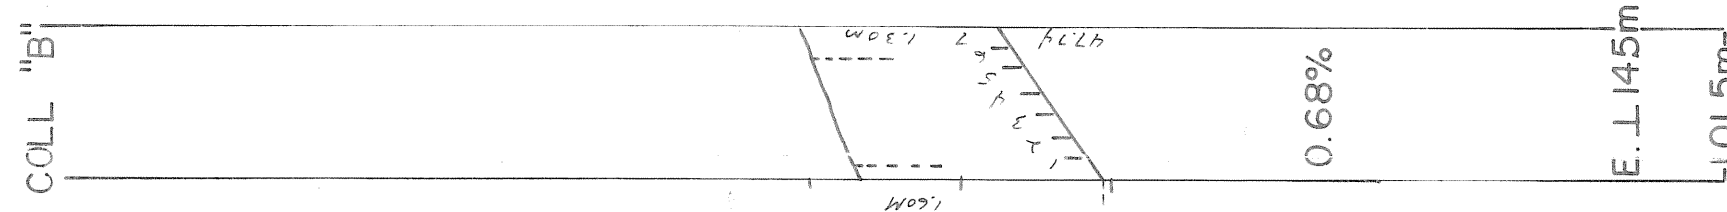


DRAINS REQUIS		PLASTIQUES			
DESIGNATION	12"	10"	8"	6"	4"
	300 mm	250 mm	200 mm	150 mm	100 mm
COLL. A			352	58	43
LAT. A					5947
COLL. B					102
LAT. B					1475
COLL. C			18		257
LAT. C					2791
COLL. D					
LAT. D					
COLL. E					
LAT. E					
COLL. F					
LAT. F					
COLL. G					
LAT. G					
COLL. H					
LAT. H					
COLL. J					
LAT. J					
COLL. K					
LAT. K					
COLL. L					
LAT. L					
COLL. M					
LAT. M					
TOTAL		11043	m. lin.	352	76
GR. TOTAL				402	10213

$$q = 0.13 \frac{m^3}{m.l}$$

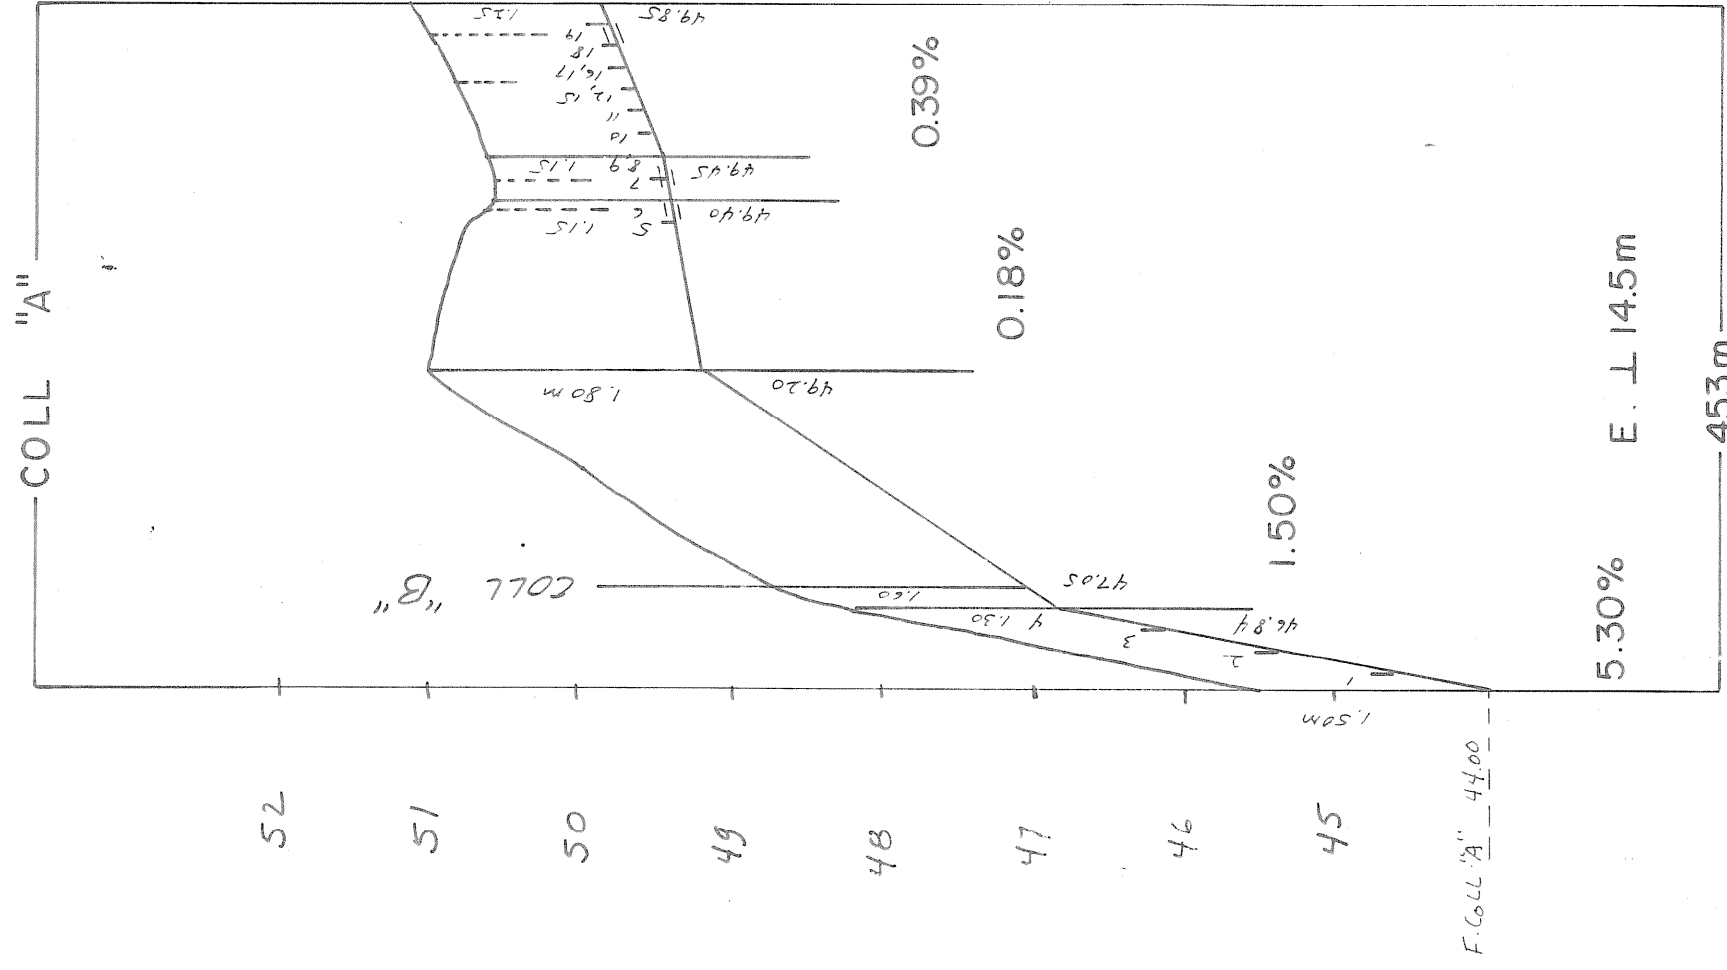


TROU 1	TROU 2	TROU 3	TROU 4
LOAM SABLEUX	LOAM SABLEUX	LIMON SABLEUX	LOAM
ARGILE BRUNE	ARGILE BRUNE	ARGILE SABLEUSE	ARGILE BRUNE
SCHISTE		REUS	ARGILE GRISE
cm. 20	40	20	20
80	190	140	190

Les systèmes "C" et "D", ainsi qu'une partie du Collecteur "A" et les latrines A-1, A-15 et A-19 furent installés le 23 juillet 1986 par Michel Bergeron pour C. et R. Legere Inc.

COLL. "D" 41m x 100m x 0.80


COLL. "C" 27m x 100m x 0.80

1986
F. Rioux

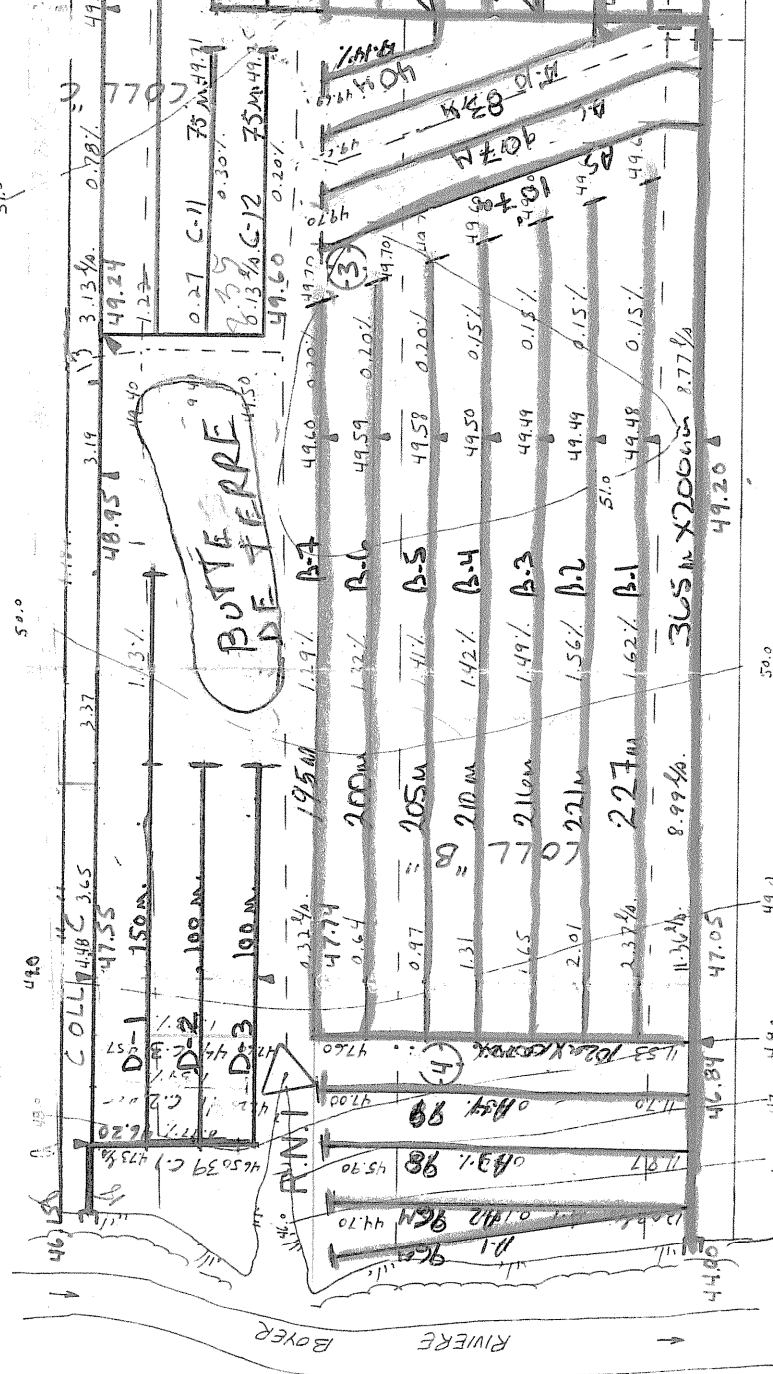

R.N. : 1
clou dans un bœuille
ELEV. : 50.00

R.N. : 2
peinture sur la
base du pylone
ELEV. : 53.77

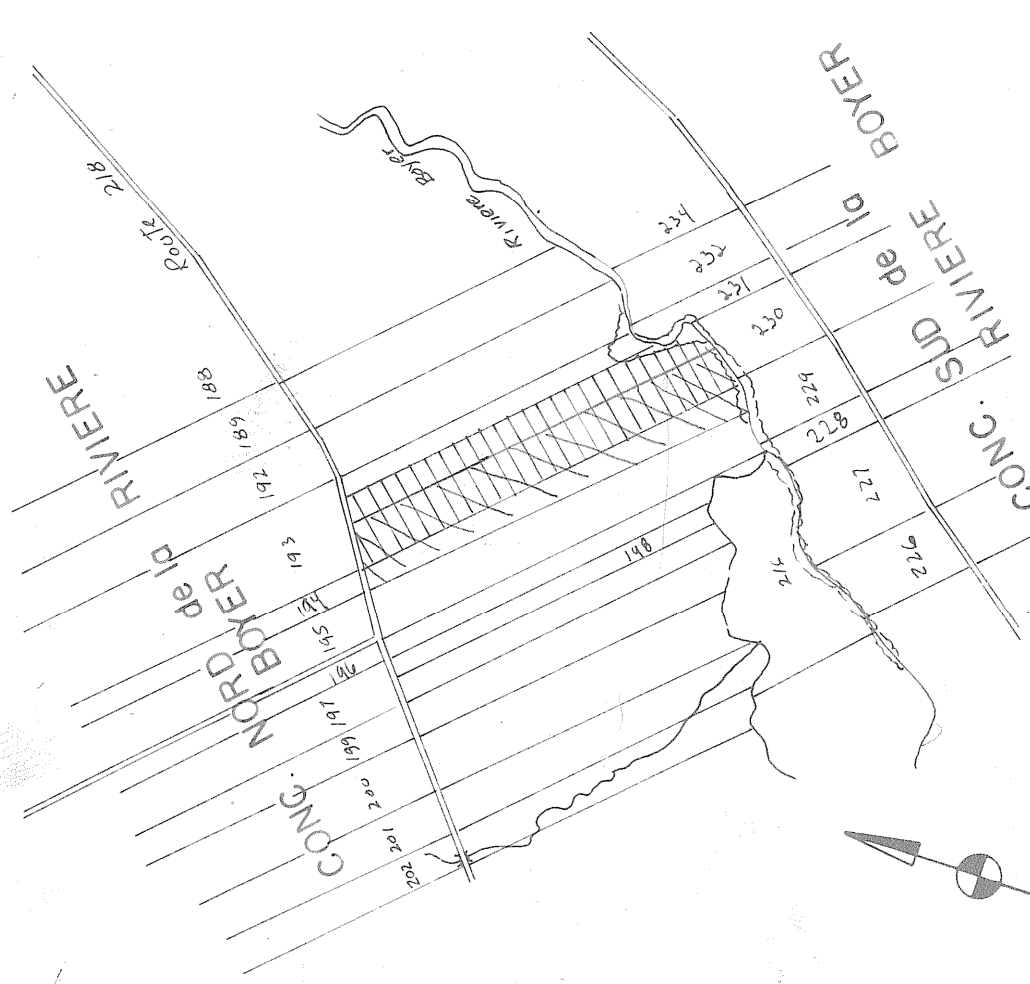

PLAN DE LOCALISATION

SUPERFICIE DRAINÉE 16.5 Hectares
SUPERFICIE TOTALE ETUDIÉE 16.5 Hectares

ECHELLE: 1/20,000 REFERENCE: 21-L-10/200-0201

LEGENDE

- Chemin de fer
- Repère de nivellement
- Rivière, cours d'eau existant projeté
- Fossé existant projeté
- Lac, marécages, étang, gravière
- Drainage souterrain existant
- Conduit souterrain existant
- Drains existants, projetés
- Changement de pente
- Bouche de décharge
- Diamètre des drains 100, 150, 200, 250 mm
- Côture
- Ligne téléphonique aérienne, souterraine
- Ligne de transmission
- Ligne d'énergie électrique aérienne, souterraine
- Rapide, barrage, chute
- Station de pompage
- Regard, puits
- Trou de sondage
- Superficie étudiée, drainage interne suffisant
- Courbe de niveau
- Zone boisée, buisson, arbre isolé
- Coulee
- Tas de roches en surface, enterrées
- Limites de zones

ECHELLE DU PLAN

ECHELLE DES PROFILS

1:2000 0m 50m 100m 1:5000 Horiz 0m 100m 200m

1:50 Vert. 0m 1m 2m

TEL. (514) 347-8377

SOGEDRAIN INC.

PROJET PRÉPARÉ POUR LE COMPTE DE

FERME CEJABET INC. (CHARLES E. BLANCHET)

294 RANG NORD-OUEST

ST-CHARLES (BELLECHASSE) GOR 2TO

NO. PROD. AGR. : 15630 02 03

TEL. : (418) 887-6695

RELEVÉ PAR M. BECHARD

CONCLU PAR M. ROY ING. O.R. ROY ING. O.R.

LE 4 OCT. 1984

DRAINAGE SOUTERRAIN

FERME FERME CEJABET INC.

LOT(S) P-193 > P-194

RANG CONCESSION NORD DE LA RIVIERE BOYER

MUNICIPALITE ST-CHARLES-BOROMEE P.

COMTE MUNICIPAL MRC BELLECHASSE

DISTRICT ELECTORAL BELLECHASSE

PLAN No. S-15630-02-B

FEUILLE 1 DE 1

MINISTÈRE DE L'AGRICULTURE DU QUÉBEC

SERVICE DE L'HYDRAULIQUE AGRICOLE

DEPOSE LE :

1986

10697

CEJABET

10.5

1985

6993 m

10.5

10.5

10.5

10.5

10.5

10.5

10.5