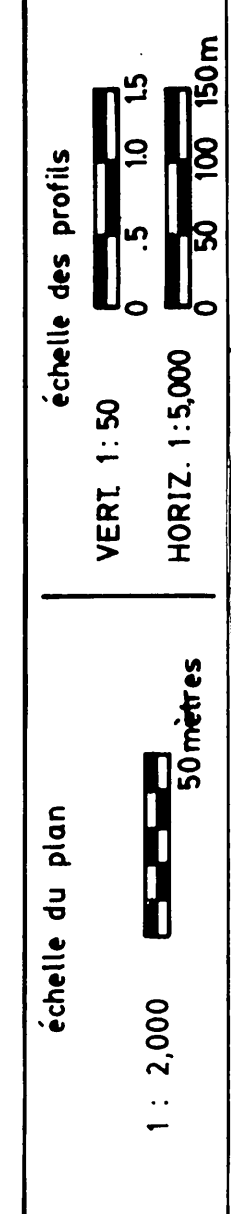


Repaire de nivellement.	
Rivière, cours d'eau existant, projeté.	
Fossés existants, projetés.	
Lac, marécage, étang, gravière.	
Drainage souterrain existant.	
Conduit souterrain existant.	
Drains existants, projetés.	
Changement de pente.	
Changement de diamètre.	
Bouche de décharge.	
Diamètre des drains 100, 150, 250 mm.	
Culotte.	
Ligne téléphonique aérienne, souterraine.	
Ligne de transmission.	
Ligne d'énergie électrique aérienne, souterraine.	
Rapide, barrage, chute.	
Station de pompage.	
Regard, puitsard.	
Trou de sondage.	
Superficie étudiée, drainage interne suffisant.	
Courbe de niveau.	
Zone boisée, buisson, arbre isolé.	
Couée.	
Tas de roches en surface, enterrées.	
Limites de zones.	



JULIETTE FERLAND INGENIEUR ET AGRONOME
C P 849, 162 NOTRE DAME NORD SUITE 204
ST-MARIE DE BEAUCE G6E 3C1 TEL=387-3121

PROJET PRÉPARÉ POUR :

HENRY BLANEY
108, RANG ST-THOMAS
ST-NARCISSE
LOTBINIERE
TEL 475-6330 ET 475-6443
NO DE PRODUCTEUR =
BLAH 5805 1918

INGÉNIEUR
JULETTE FERLAND
INDUSTRIE 2000
QUÉBEC

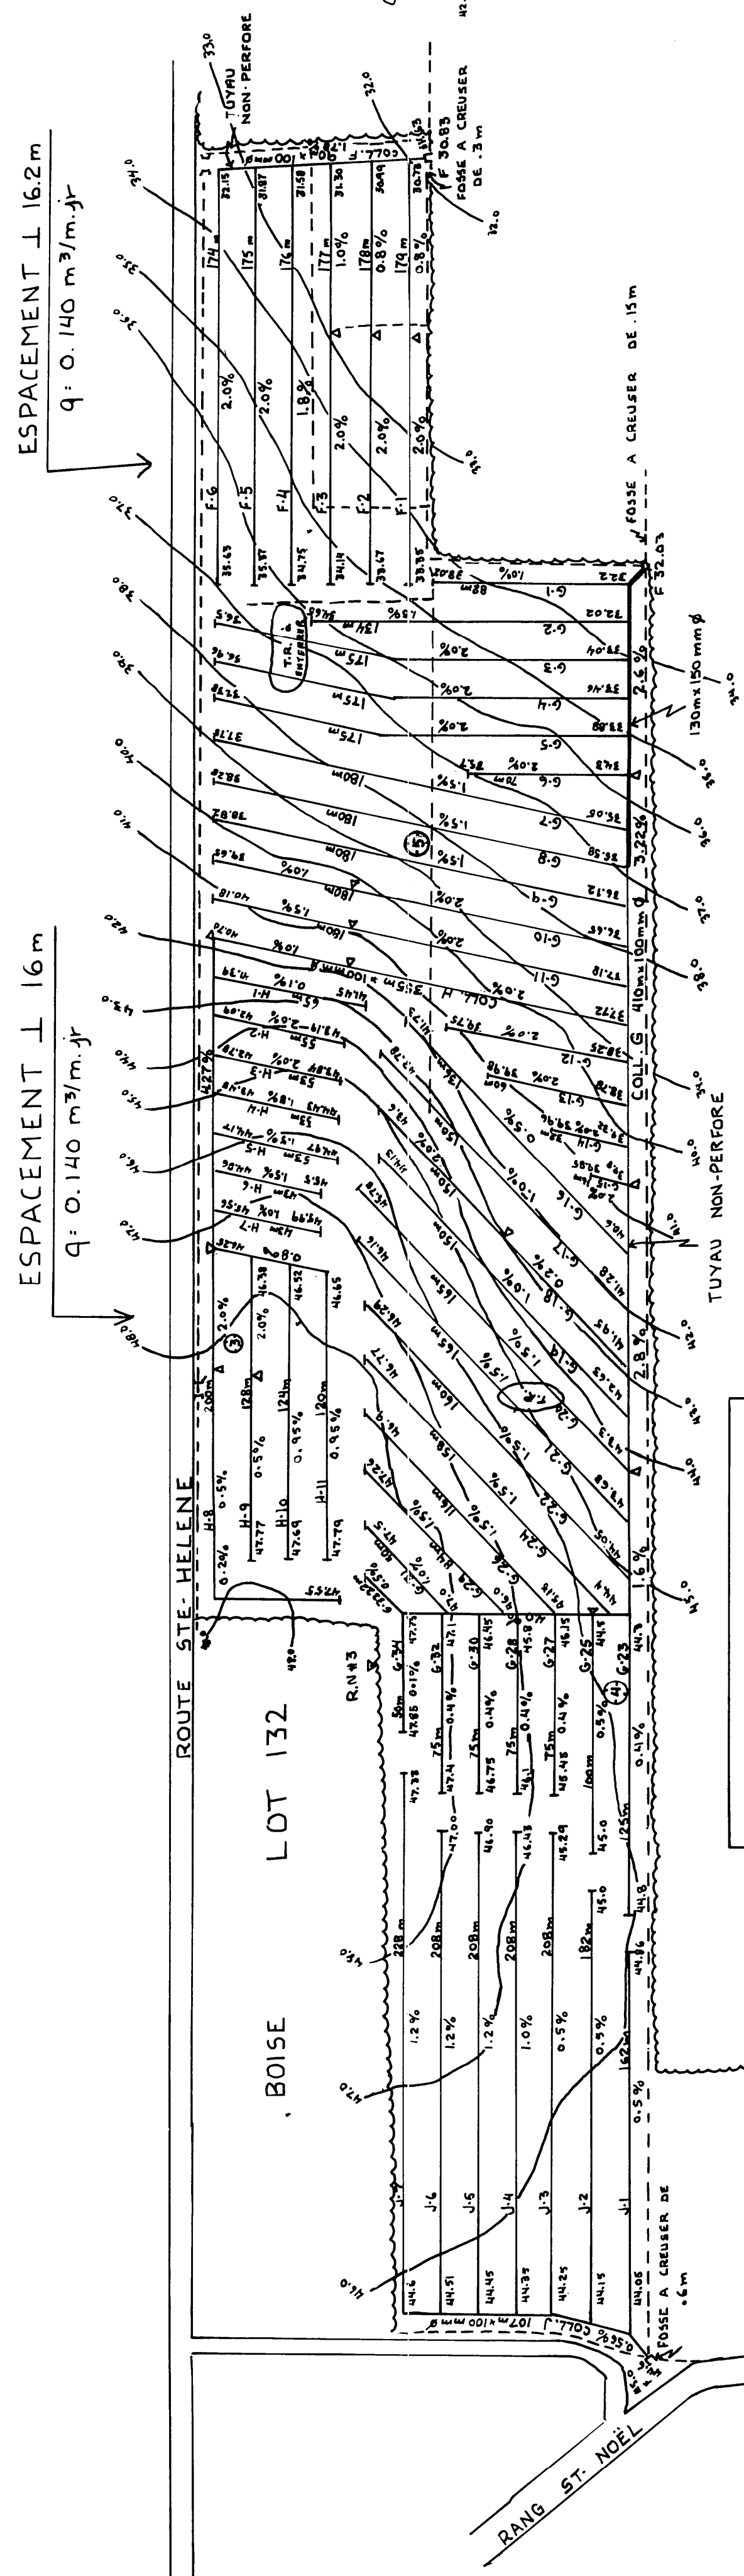
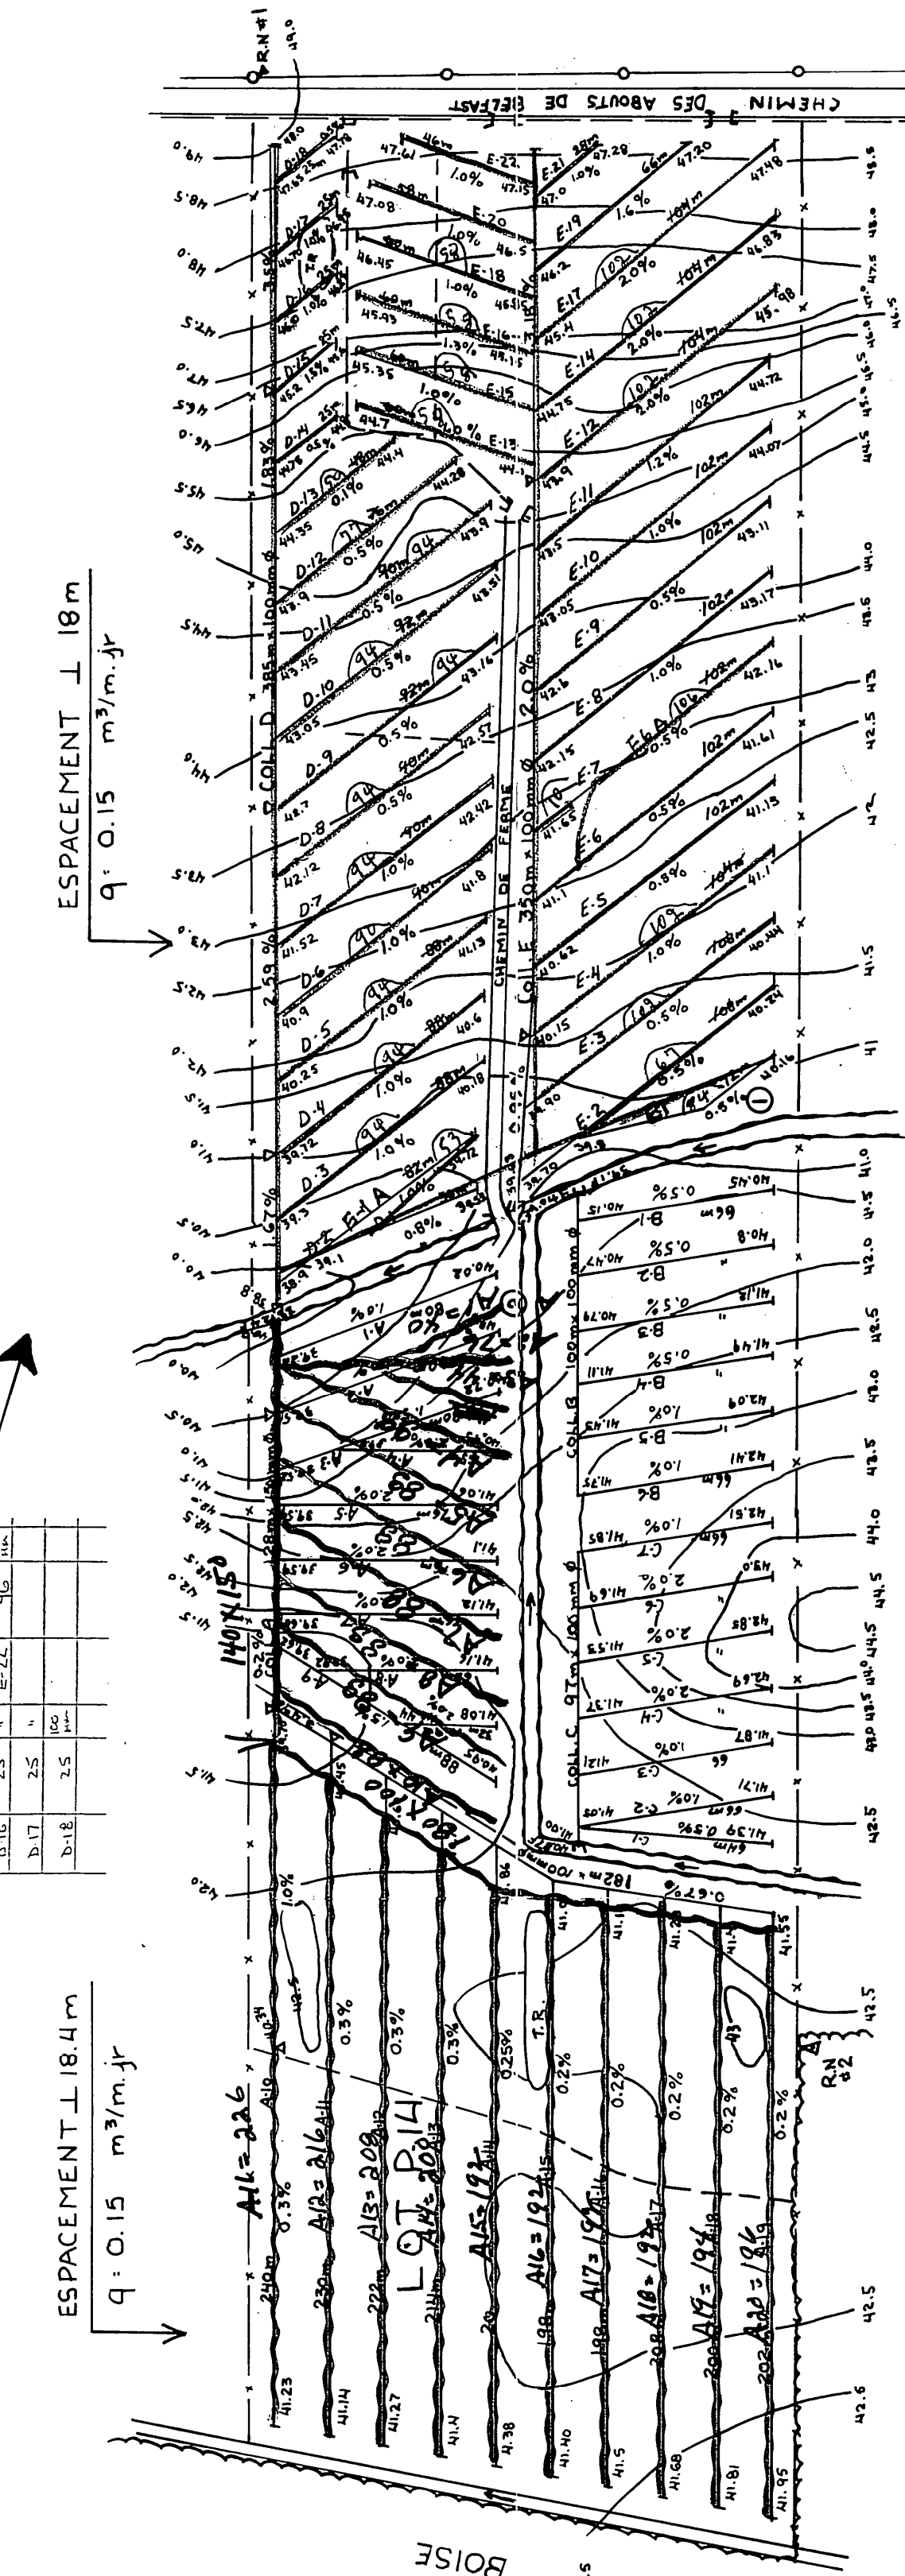
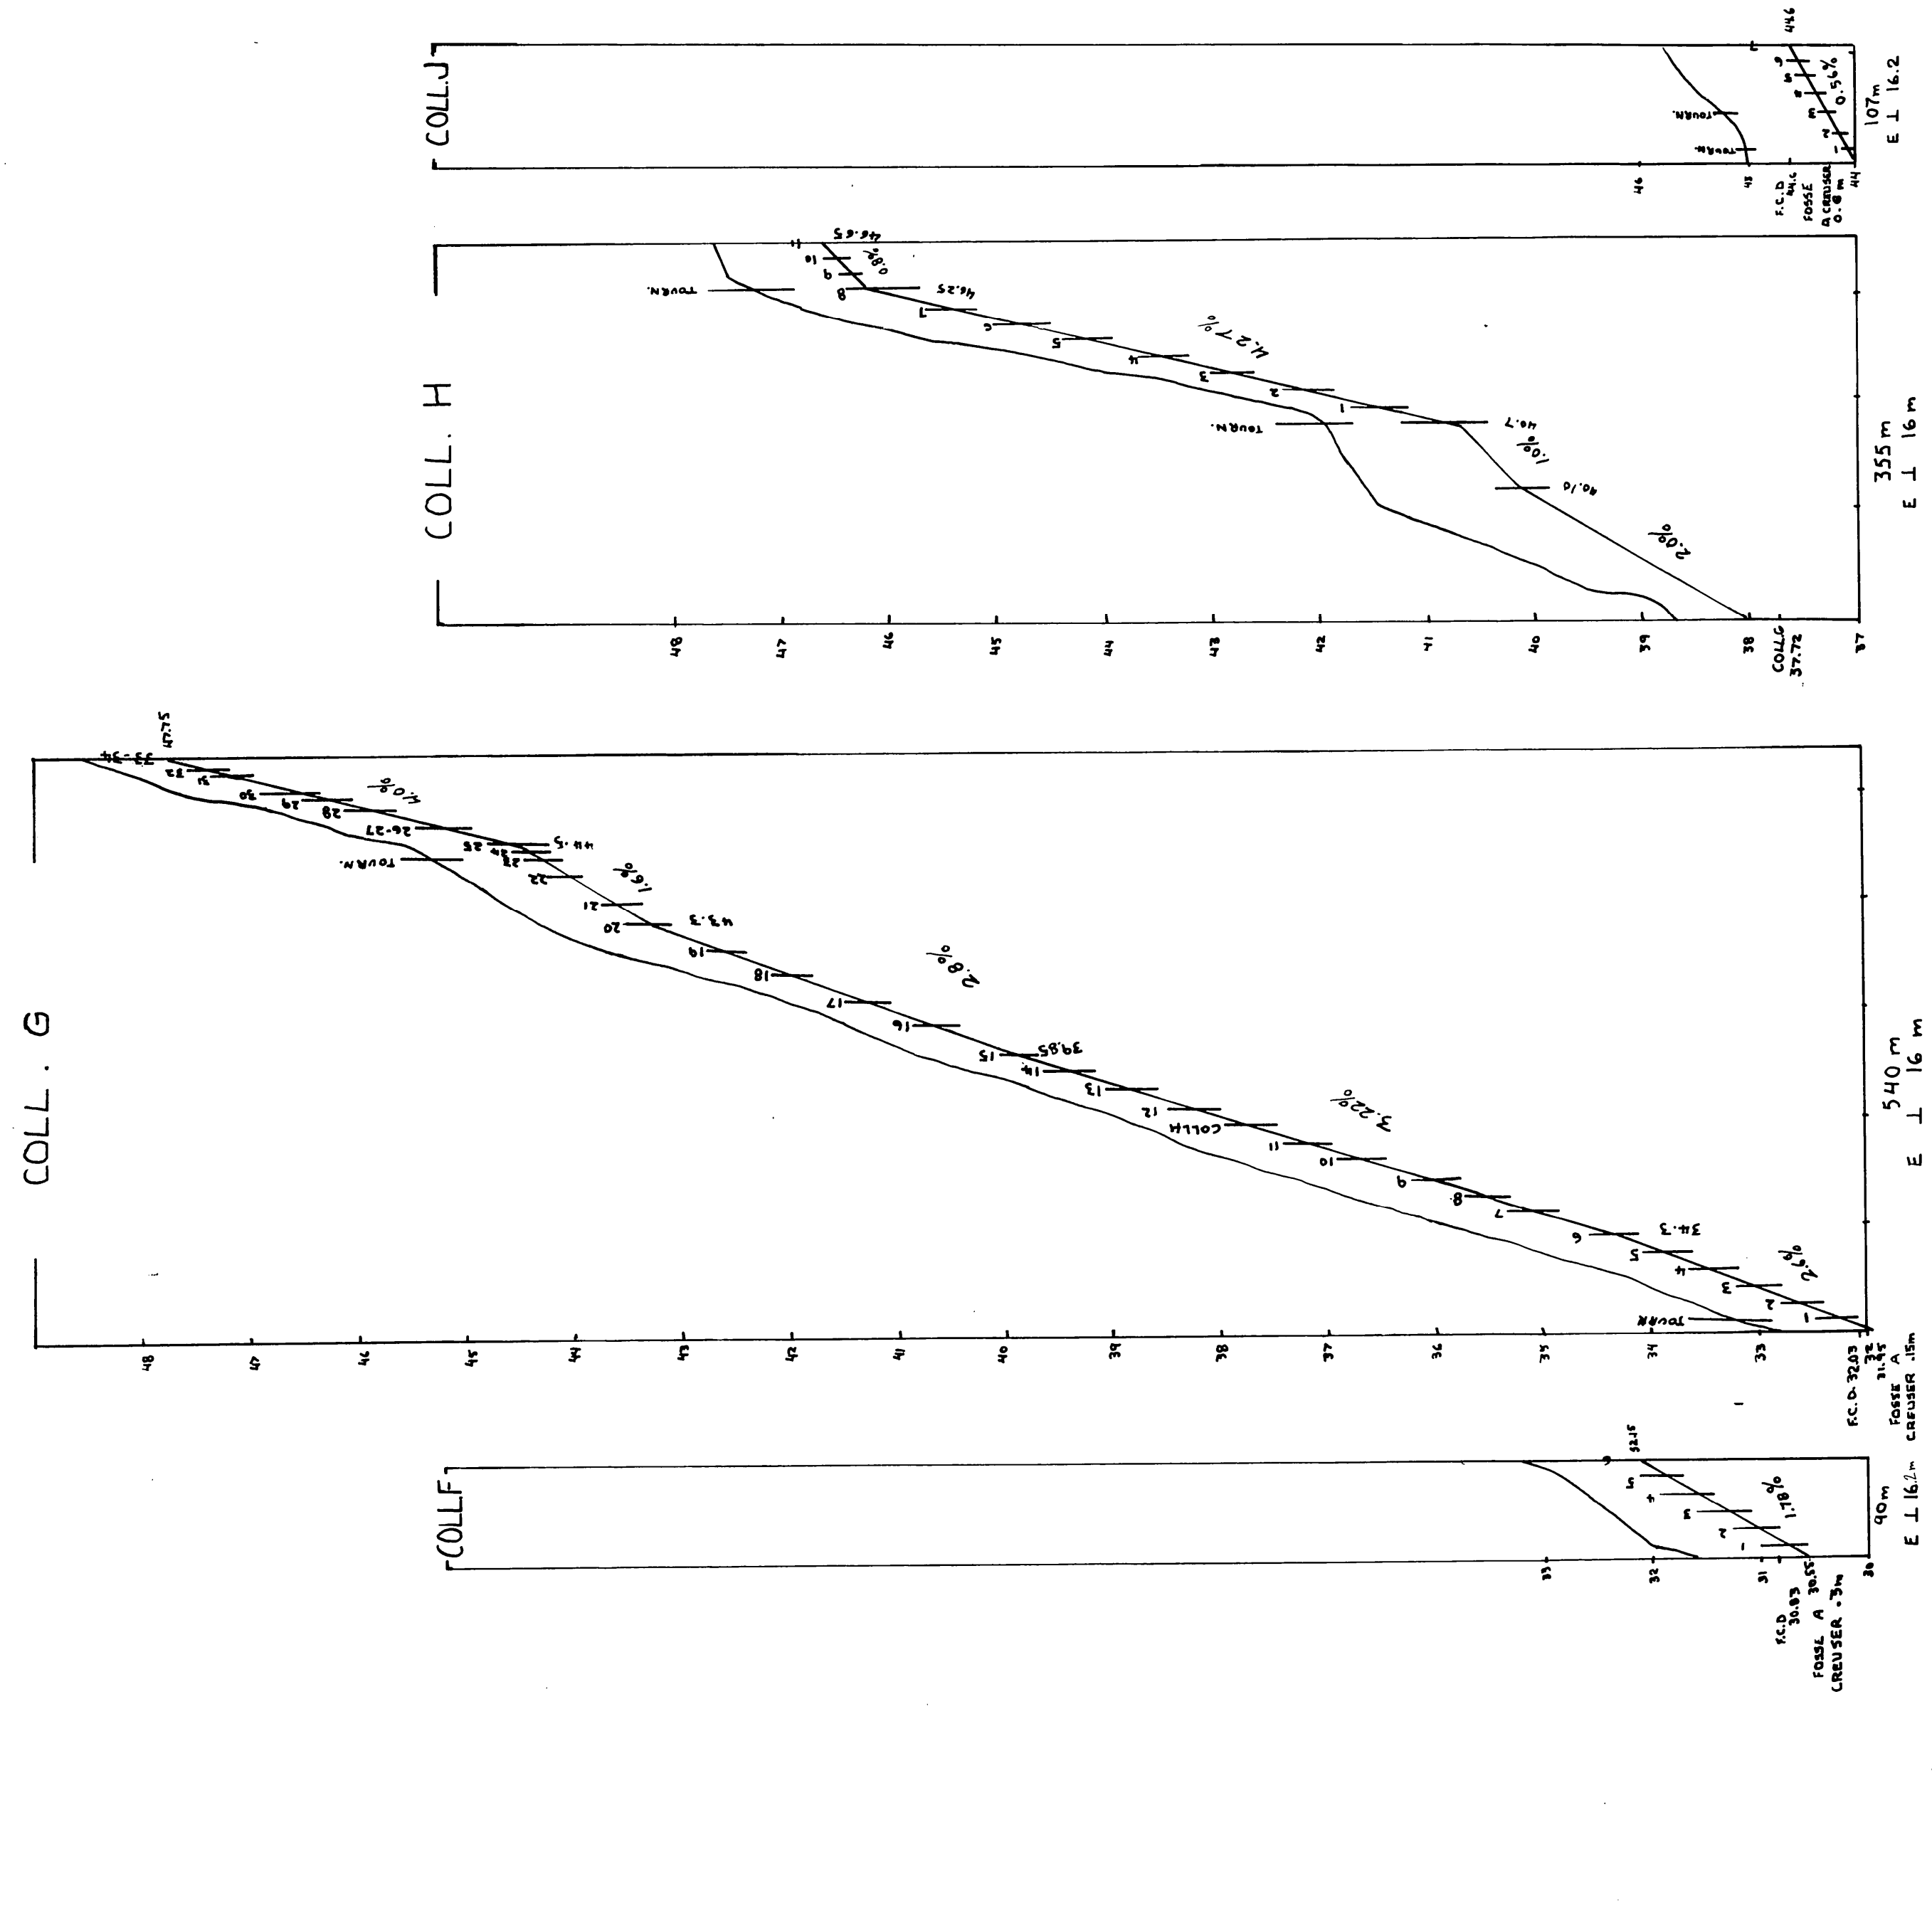
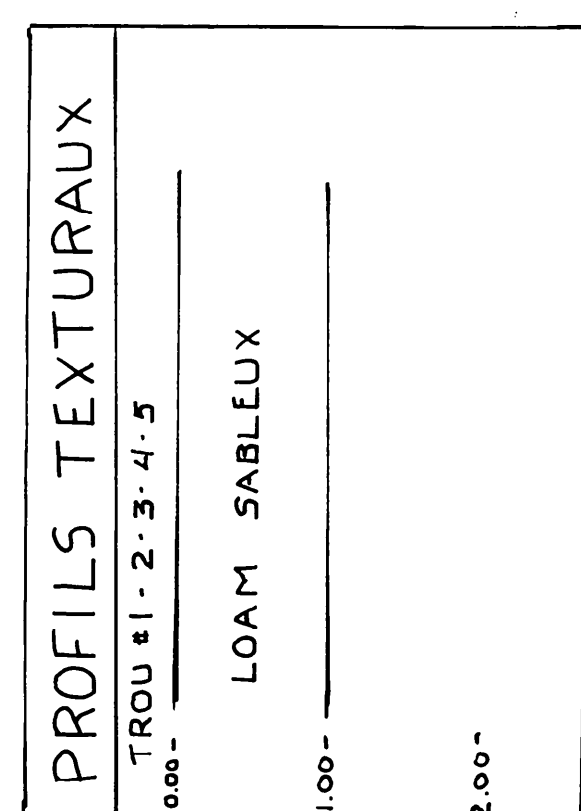
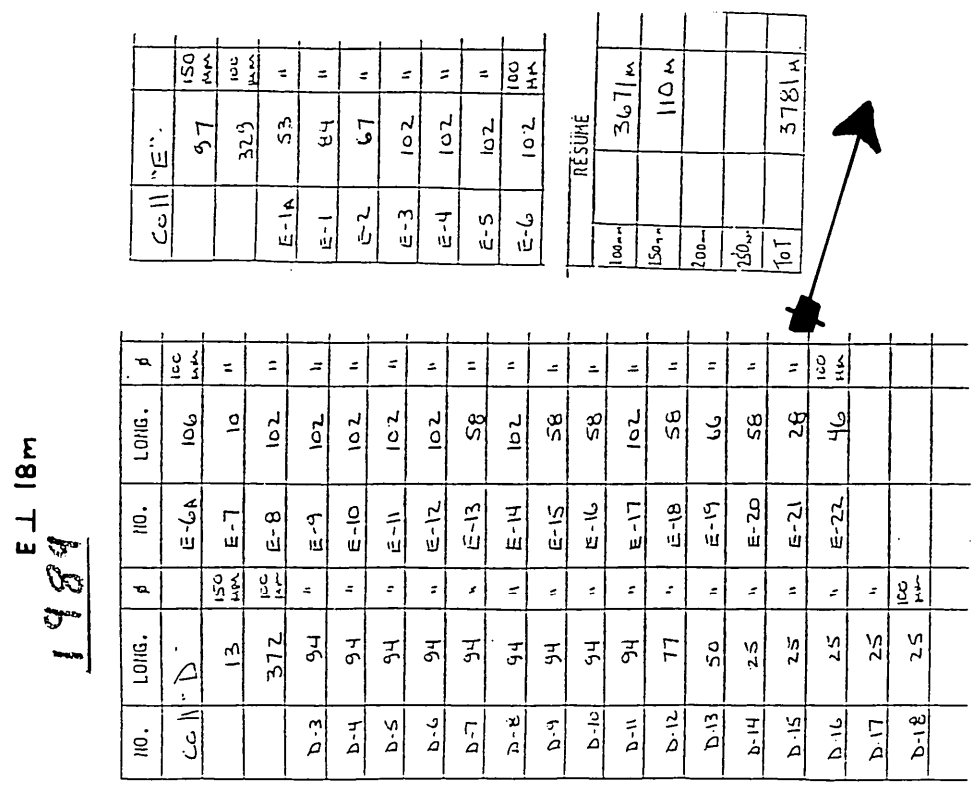
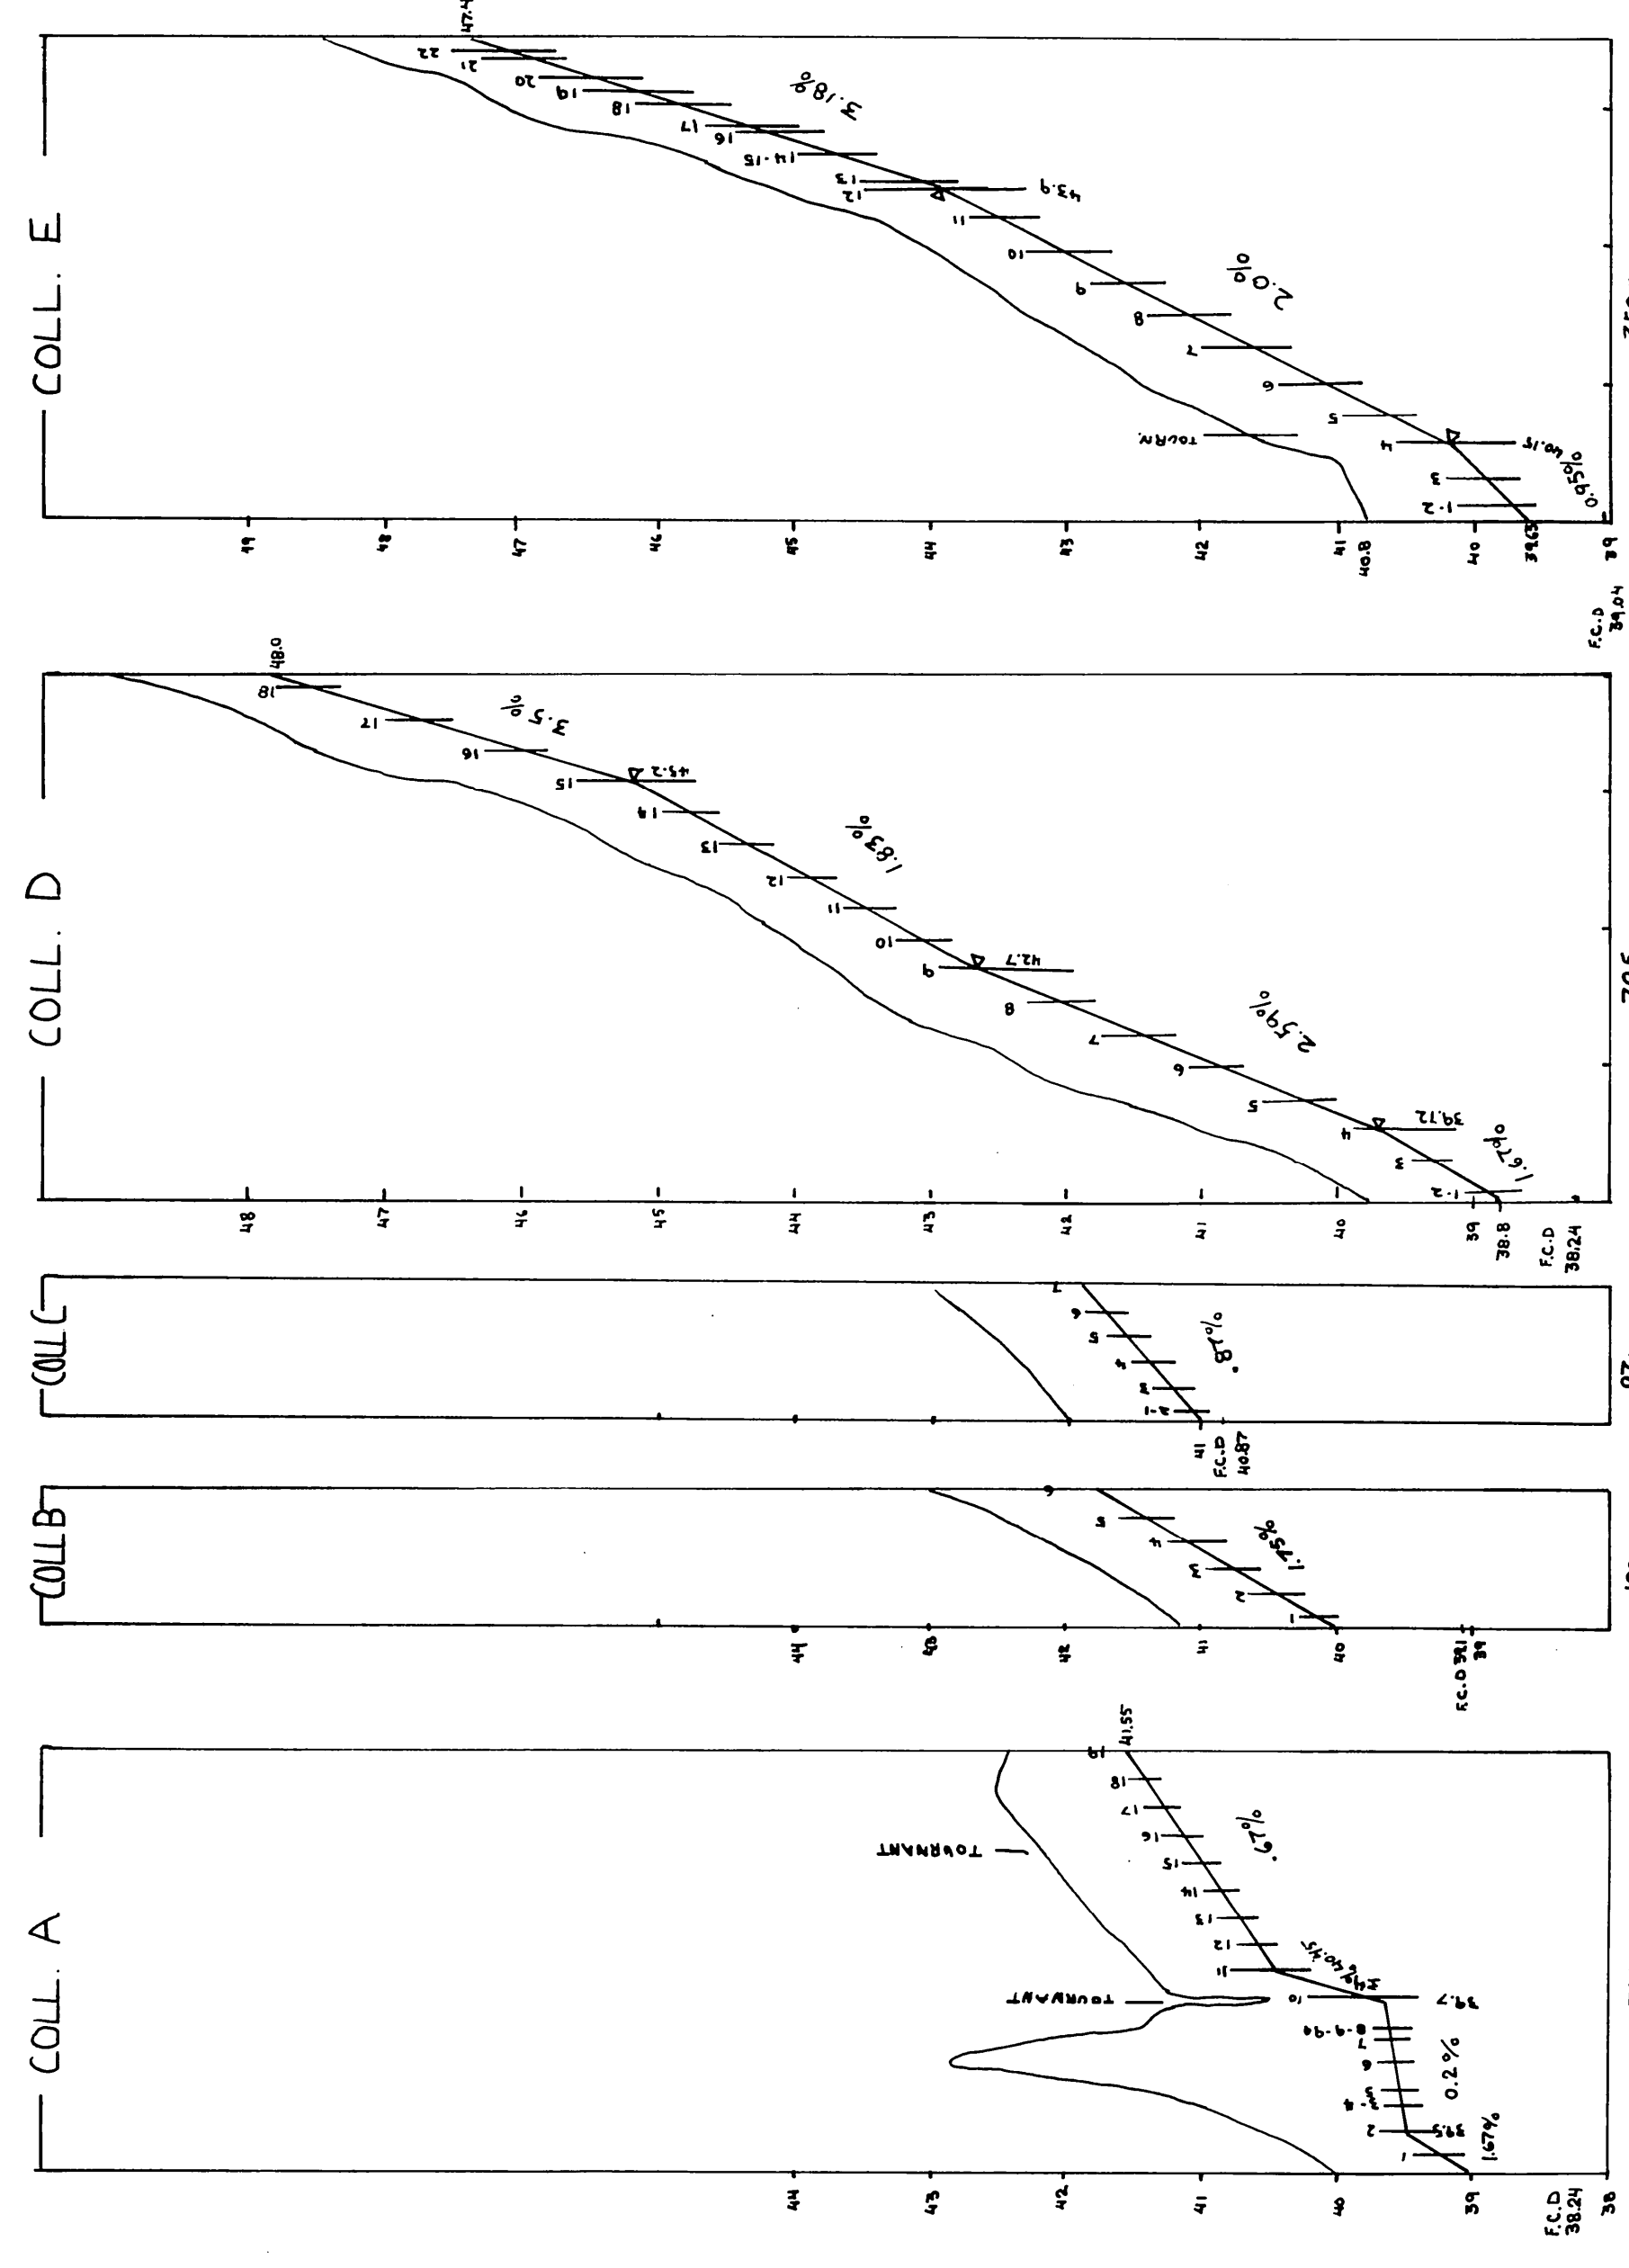
LE 28 AOUT 1988

FERME.....	HENRY	BLANCY
LOT(S).....	132	P. 14
RANG.....	CONCESSION.....	JURISTO, ST. AUGMENTIN & BELFA
MUNICIPALITÉ.....	ST-NARCISSE, ST-PATRICE	
COMITÉ MUNICIPAL.....	LOTBINIÈRE	
DISTRICT ÉLECTORAL.....	LOTBINIÈRE	

PLAN NO	85-36	FEUILLE	1	DE	1
---------	-------	---------	---	----	---

**MINISTÈRE DE L'AGRICULTURE
DES PÊCHERIES ET DE L'ALIMENTATION
BUREAU DES RENSEIGNEMENTS AGRICOLES
Déposé le :**

DESSINE PAR : D.BROCHU Tech. agr.

[illegible]

R.N # 1 ELEVATION 49.39
CLOU 15cm DANS POTEAU DE
TELEPHONE

R.N #2 ELEVATION 43.23
CLOU DE 15 cm DANS TREMBLE

R.N.#3 ELEVATION 49.1
CLOUD 15cm DANS TREMBLE