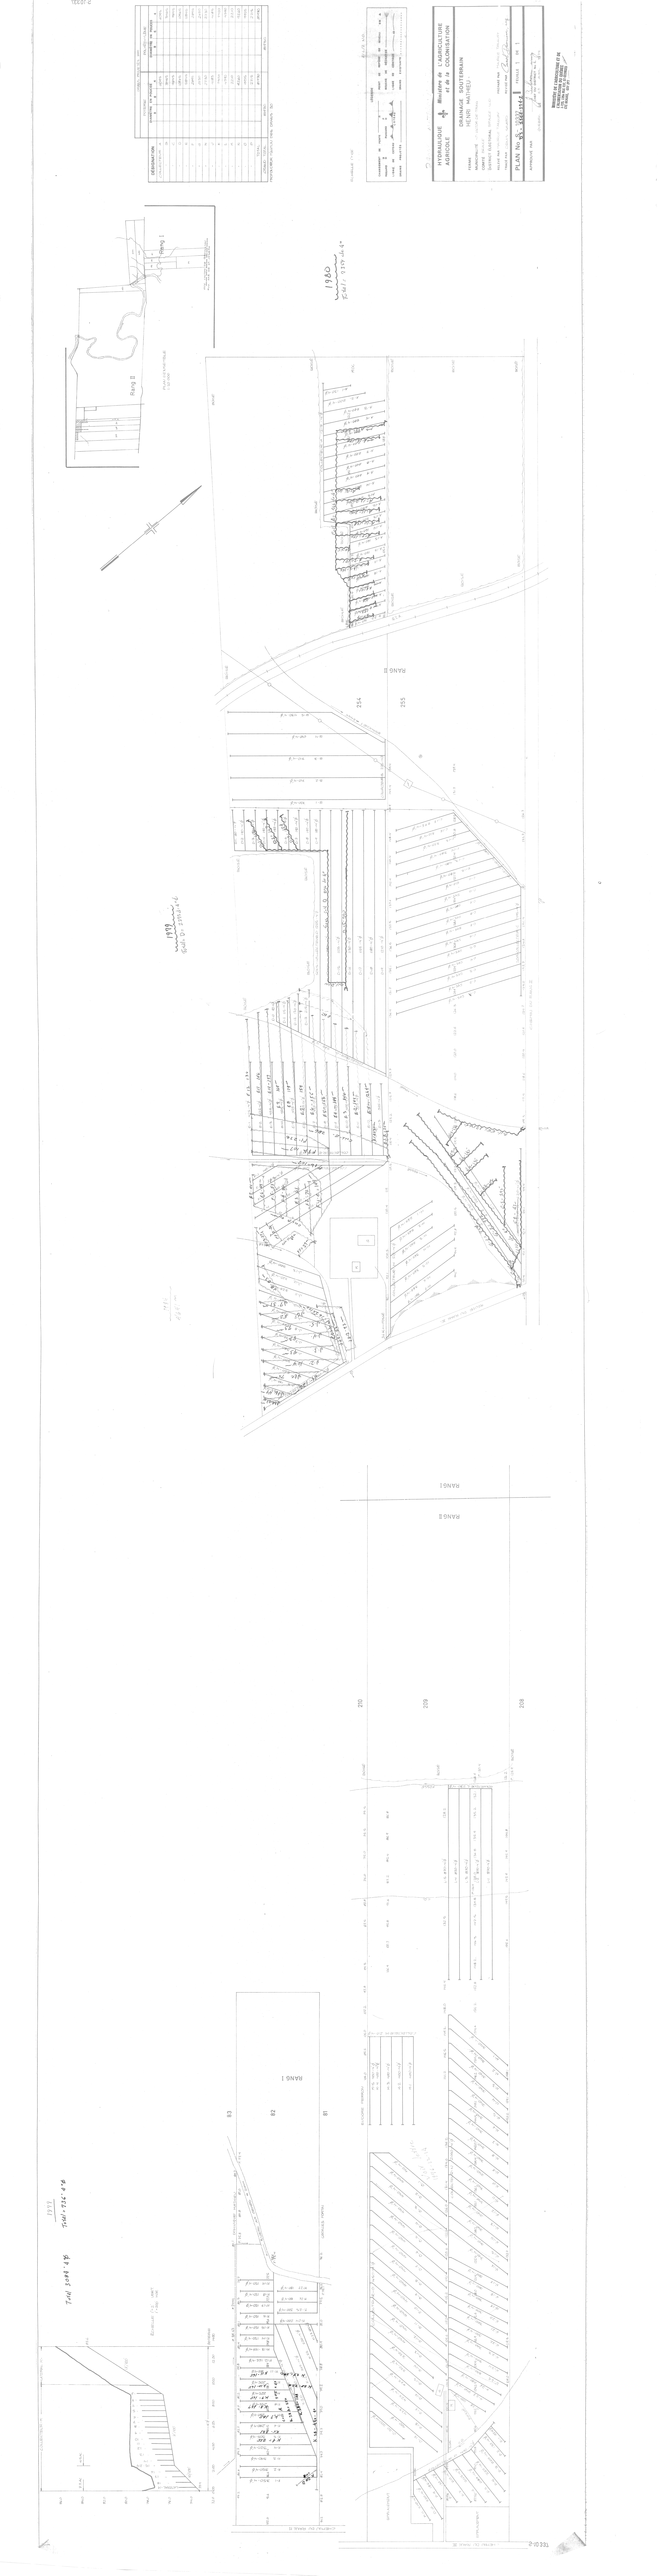
HYDRAULIQUE AGRICOLE
Bureau de L'AGRICULTURE et de la COLONISATION
DRAINAGE SOUTERRAIN
HENRI MATHIEU
PLAN No 83-2222-1-1
RANG II
RANG I
254
255
253
252
