


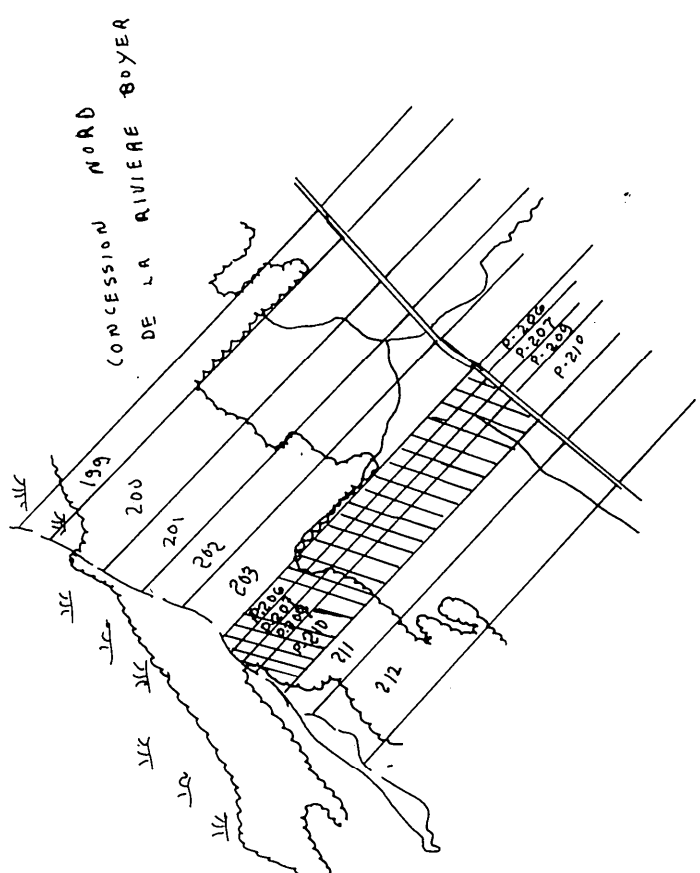

SUPERFICIE DES LOTS
CULTIVEE 13.6
BOISEE 8.1
AUTRES 2.5
TOTAL 24.2 ha.

PLAN DE LOCALISATION

ECHELLE 1:20,000 REF: 21 L 10 NO

LEGENDE

- Rivière, cours d'eau existant, projeté
- Fosse existant, projeté
- Loc. marquée, étang, gravière
- Drainage existant
- Conduit souterrain existant
- Drains existants, projetés
- Changement de pente
- Changement de diamètre
- Bouche de décharge
- Diamètre des drains 100, 150, 200, 250 mm
- Côture
- Ligne téléphonique aérienne, souterraine
- Ligne d'énergie électrique aérienne, souterraine
- Rapide, barrage, chute
- Station de pompage
- Regard, puits
- Trou de sondage
- Superficie enfoncée, drainage interne suffisant
- Courbe de niveau
- Zone boisée, buisson, arbre isolé
- Coulee
- Tas de roches en surface, enterrées
- Limites de zones

Echelle du Plan
Vert 1:50
Horiz 1:5000
1:2000 0 25 50 100 mètres

Echelle des Profils
Vert 1:50
Horiz 1:5000
1:2000 0 25 50 100 mètres

CULTABEC INC.
1273 Ch. ST-JEAN, BERNIERES
CTE LEVIS
PROJET PREPARE POUR LE COMPTE DE
ROSAIRE SEVIGNY
HAUT DU NORD
ST-CHARLES DE BELLECHASSE
LE 27 Mars 1976

DRAINAGE SOUTERRAIN

FERME: ROSAIRE SEVIGNY
LOT: P 206, P 207, P 209, P 210
RANG: CONCESSION NORD DE LA RIVIERE BOYER
MUNICIPALITE: ST-CHARLES
COMTE MUNICIPAL: BELLECHASSE
DISTRICT ELECTORAL: BELLECHASSE


PLAN NoS-02/526 252 4 FEUILLE 1 DE 1

MINISTRE DE L'AGRICULTURE DU QUEBEC
SERVICE DE L'HYDRAULIQUE AGRICOLE
DEPOSE LE: 78-07-05


PREPARE PAR: Raymond Séguin ing. agr. et géomètre
Jean Vallée ing. agr. et géomètre

1987 SEVIGNY


COL. 'F'

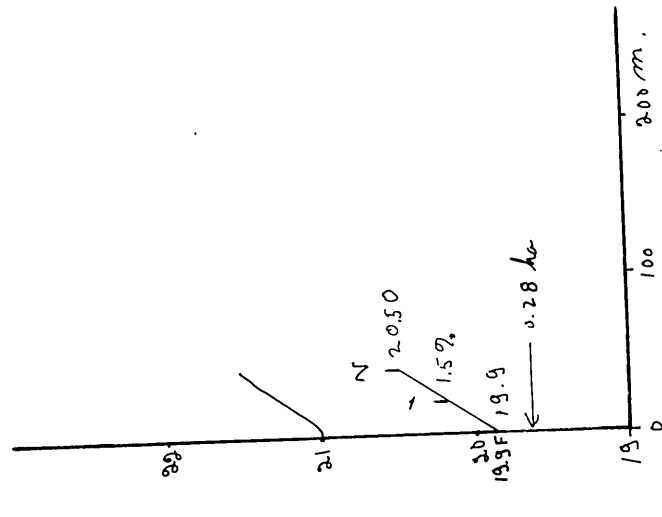


COL. 'E'

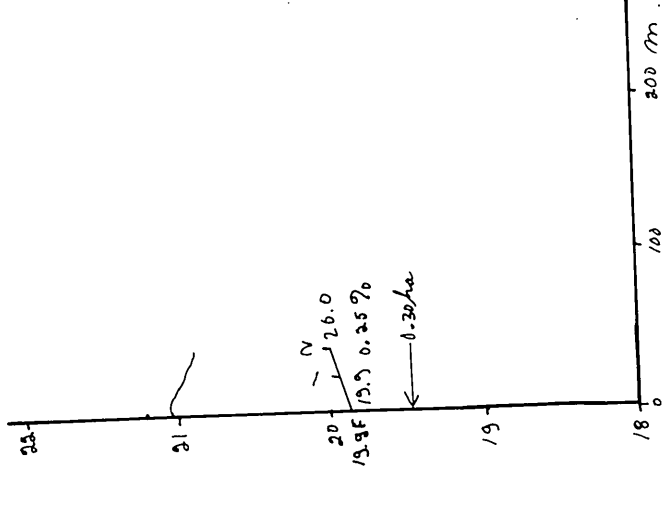


COL. 'D'

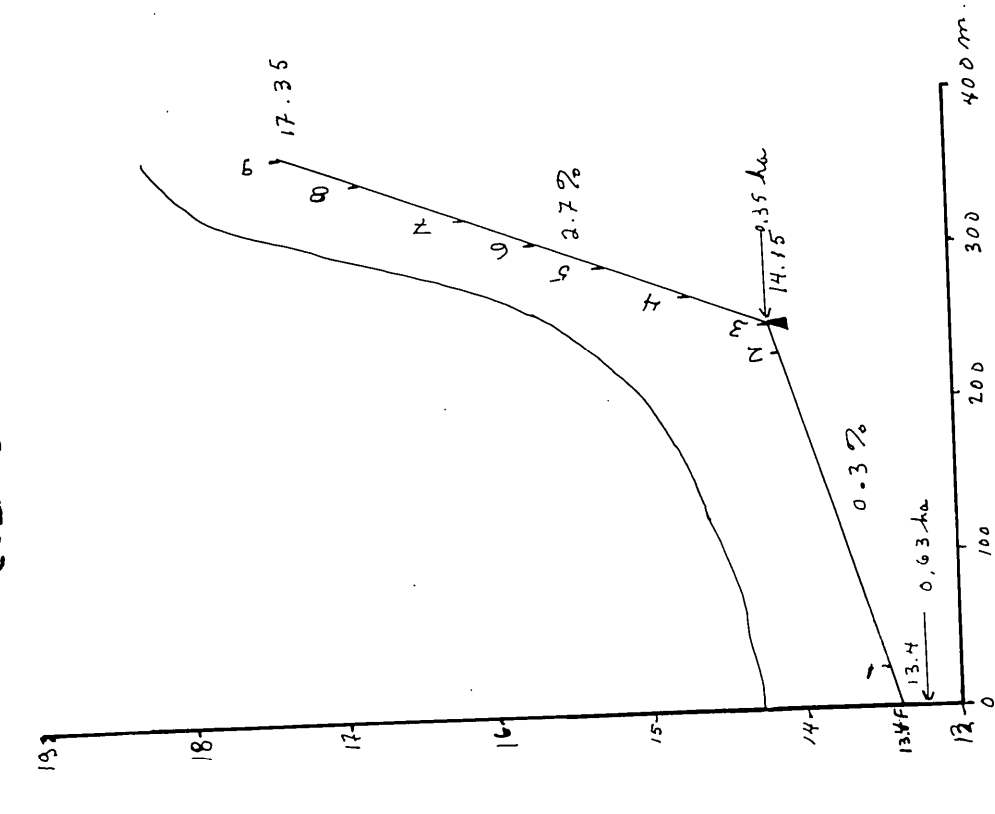


COL. 'C'

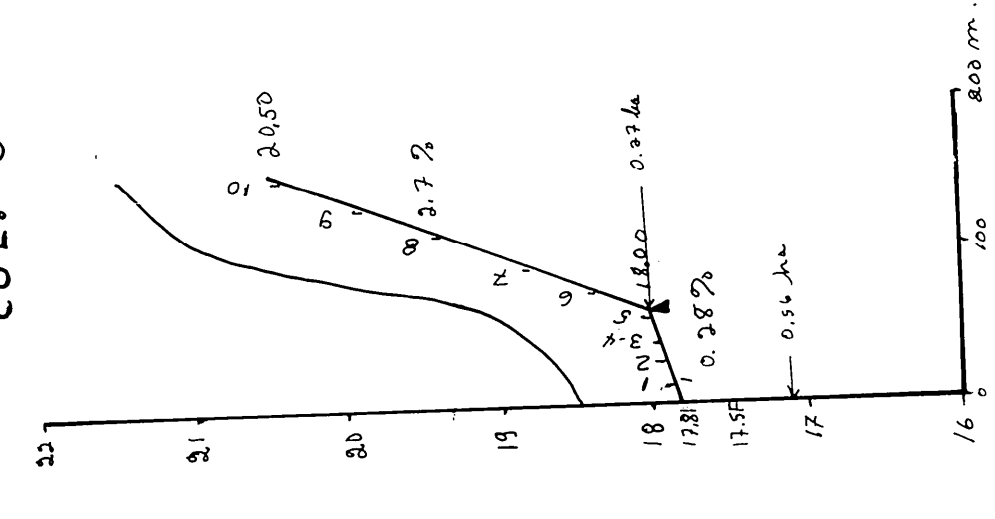


SOUS-COL. 'B1'

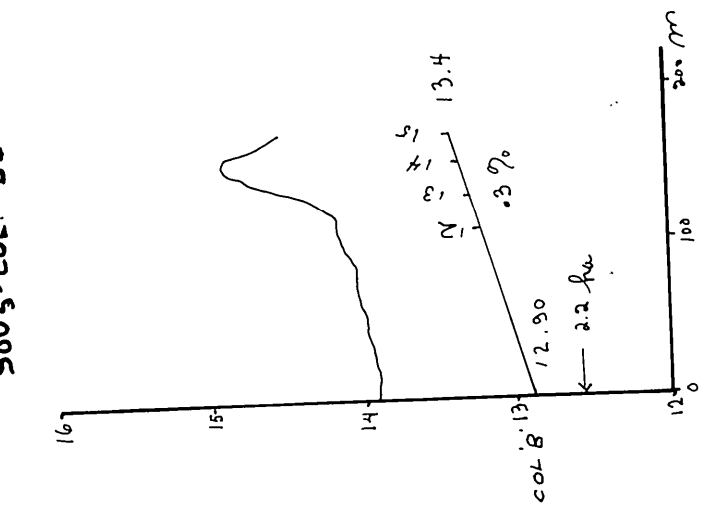


SOUS-COL. 'B2'

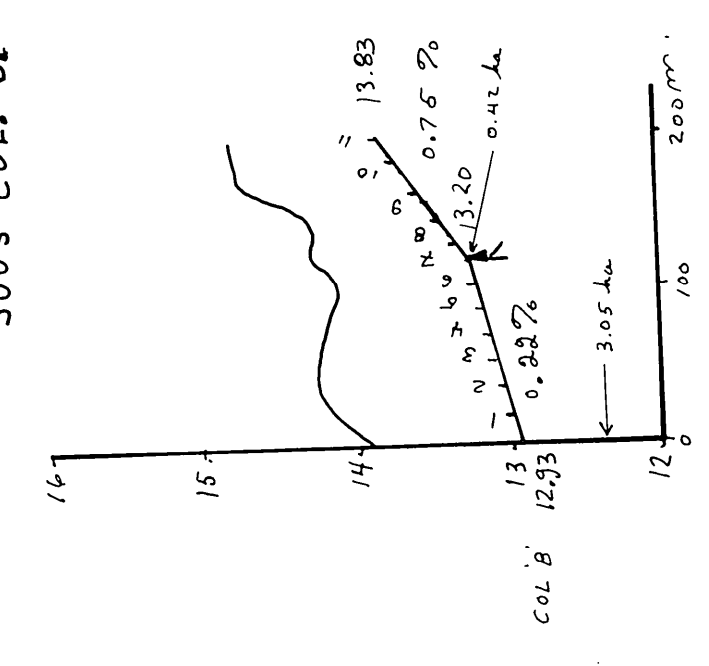

COL. 'B'

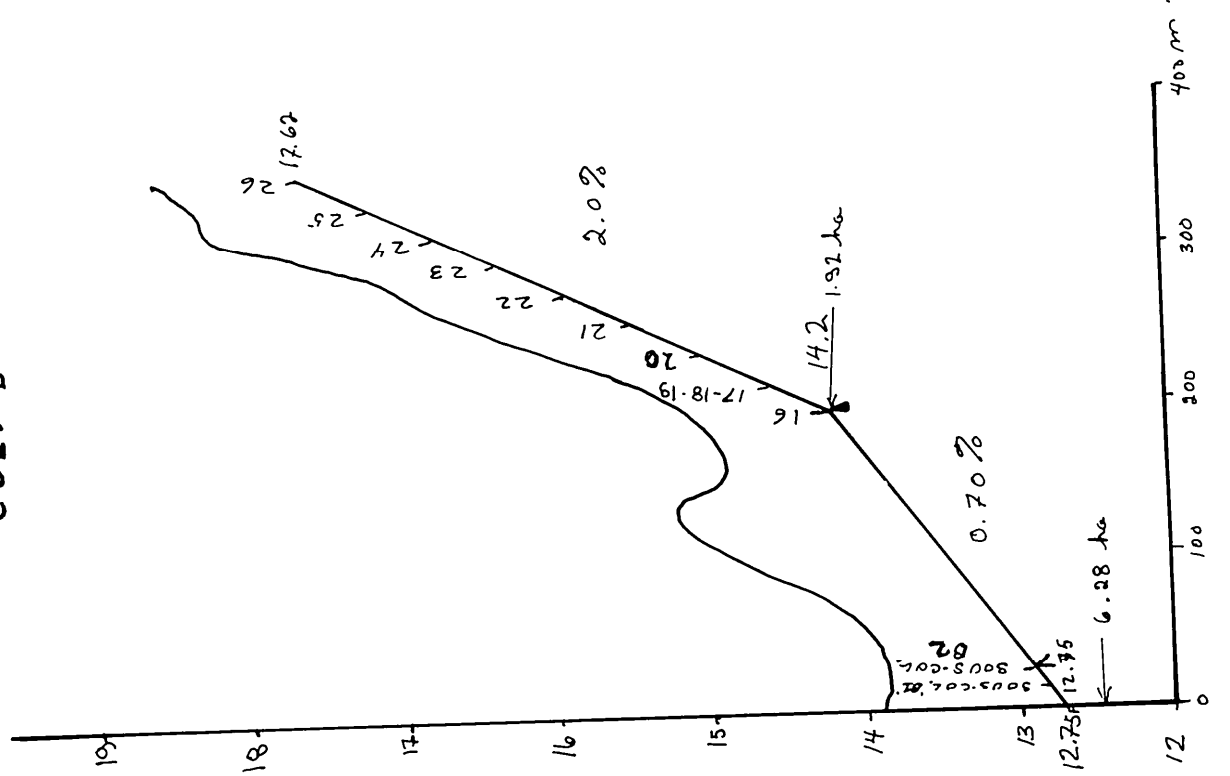

PROFILS TEXTURAUX

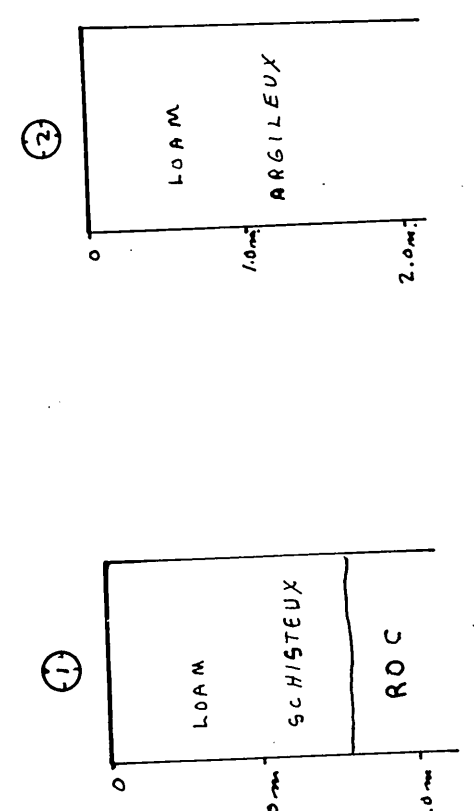

DESIGNATION	DRAINS REQUIS (METRES)	
	POTERIE	PLASTIQUE
A	COL 31	119
	LAT	21.07
B	COL 25	385
	LAT	17.8
C	COL	150
	LAT	236
D	COL	364
	LAT	438
E	COL	40
	LAT	132
F	COL	40
	LAT	122
TOTAL	74	8031
GRAND TOTAL	8105 METRES LINEAIRES.	

LE PLAN A ÉTÉ DÉSIGNÉ POUR UN RÉSEAU EN
POTERIE. VOIR LE TABLEAU DES DRAINS POUR
CONNAÎTRE LA LONGUEUR ET LE DIAMÈTRE DES
COLLECTEURS ET DES RACINES EN POTERIE.
LORSQUE LES COLLECTEURS ET RACINES
TRAVERSERAIENT UNE RIGOLE ET QU'ILS
VONT PAS ASSURÉS DE NE PAS ÊTRE
DRAINS, ILS DOIVRAIENT ÊTRE PROTÉGÉS. UN
TUYAU RIGIDE PEUT ÊTRE UTILISÉ OU
POUR AINSI DIRE MOYEN ÉPUI/ALÉNT.
UN FILTRE EST NECESSAIRE SUR LES DRAINS.

AN #1 ELEV: 15.24m
CLOU DE 13cm DANS
UN POUTEAU ELECTRIQUE.

AN #2 ELEV: 22.38m
CLOU DE 13cm DANS
UNE PLAQUE DE 10cm Ø

