


coll A = 293 M.


$A = 24 = 2 \cdot 12$
 $A \ 25 = 3 \cdot 11$
 $A \ 26 = 3 \cdot 11$
 $A \ 27 = 3 \cdot 1$
 $A \ 28 = 3 \cdot 1$
 $A \ 29 = 4 \cdot 1$
 $A \ 30 = 4 \cdot 2$
 $A \ 31 = 5 \cdot 1$
 $A \ 32 = 1 \cdot 32$
 $A \ 33 = 3 \cdot 11$
 $A \ 19 = 1 \cdot 19$
 $A \ 12 = 1 \cdot 12$

Total de 2322 Nêtre de. 100 H.M.φ


COLLECTEUR "A" COLLECTEUR "B"

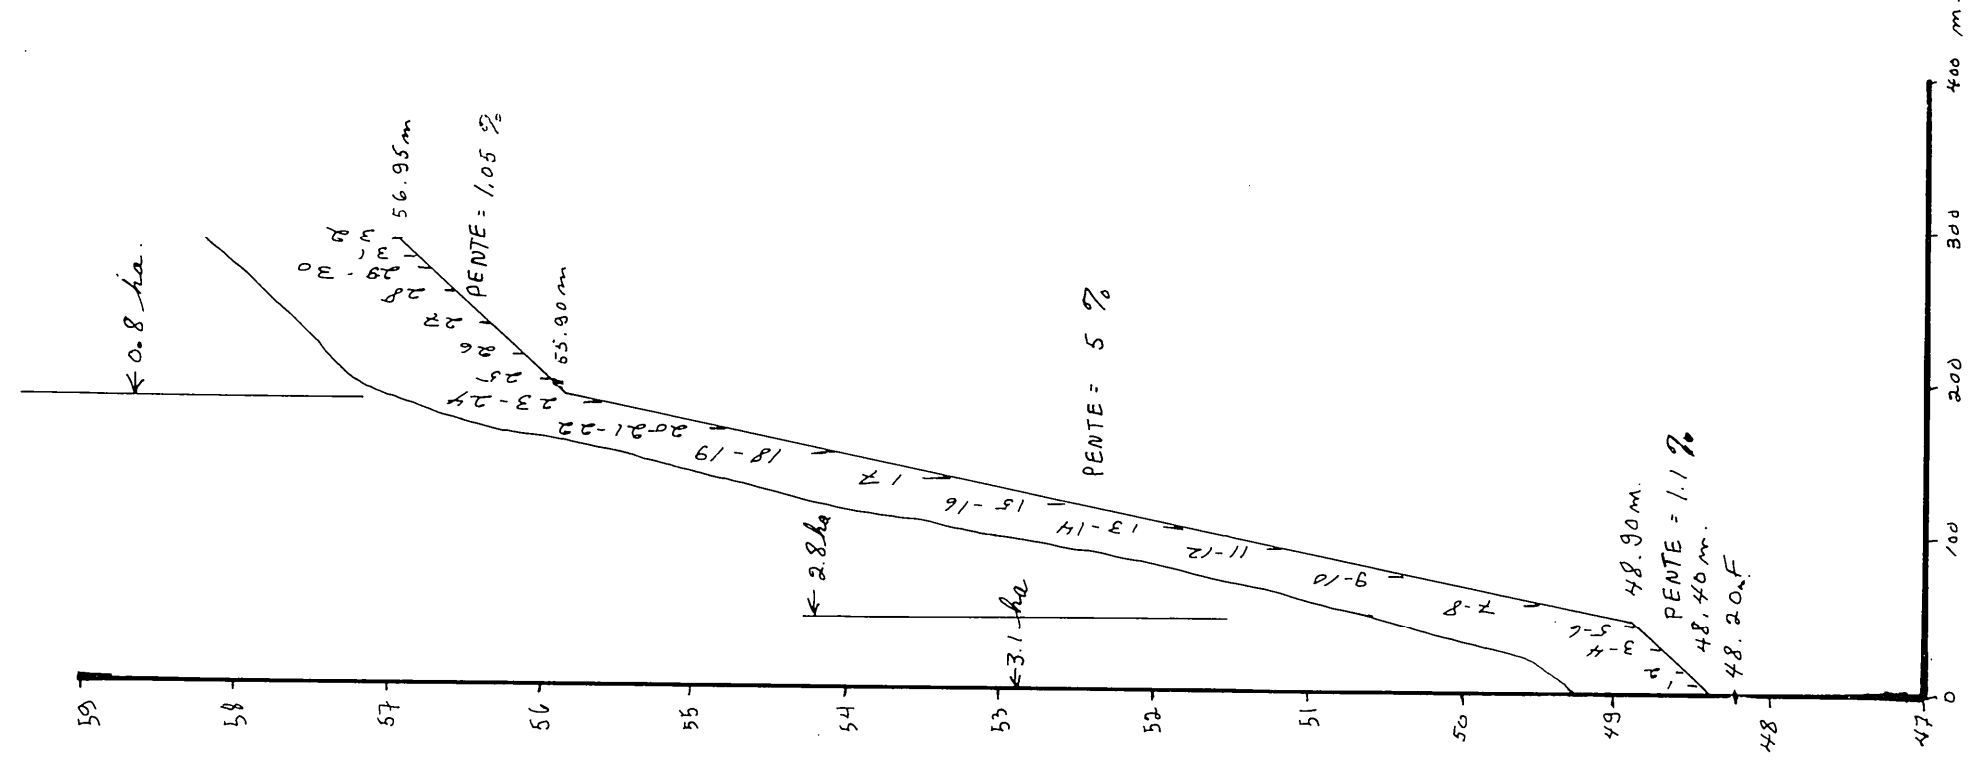

COLLECTEUR "B"

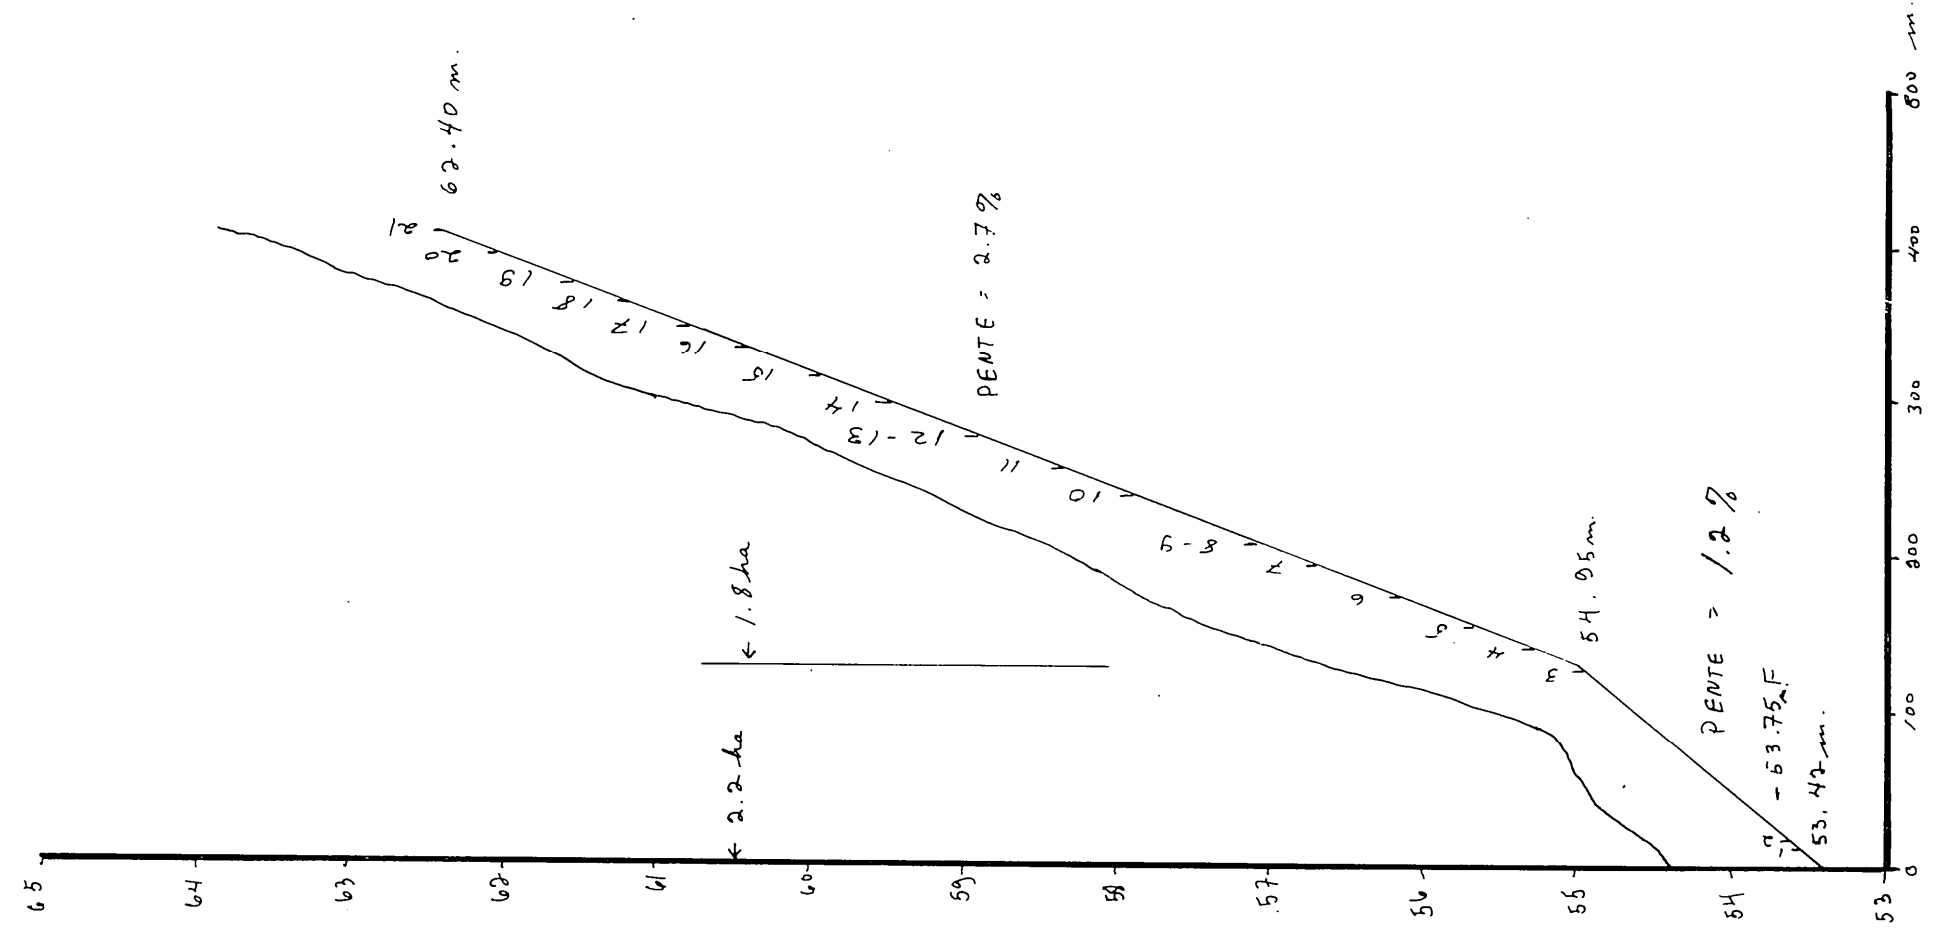


PROFIL TEXTURAL

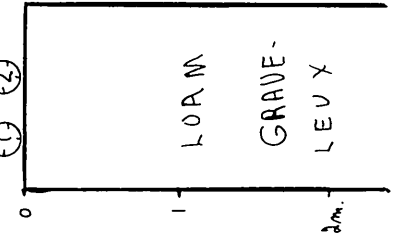

UN FILTRE EST RECOMMANDÉ
SUR LES DRAINS.


UN TUYAU LISSE ET NON
PEARFÉ EST RECOMMANDÉ AUX
ENDROITS OÙ LES
COLLECTEURS ONT UNE PENTE
SUPÉRIEURE À 3 %.

RESERVOIR DES EN POTERIE OU EN PLASTIQUE (MÈTRES)		
A	COL.	282
	LAT.	2068
B	COL.	404
	LAT.	1292
TOTAL		4046 mètres linéaire

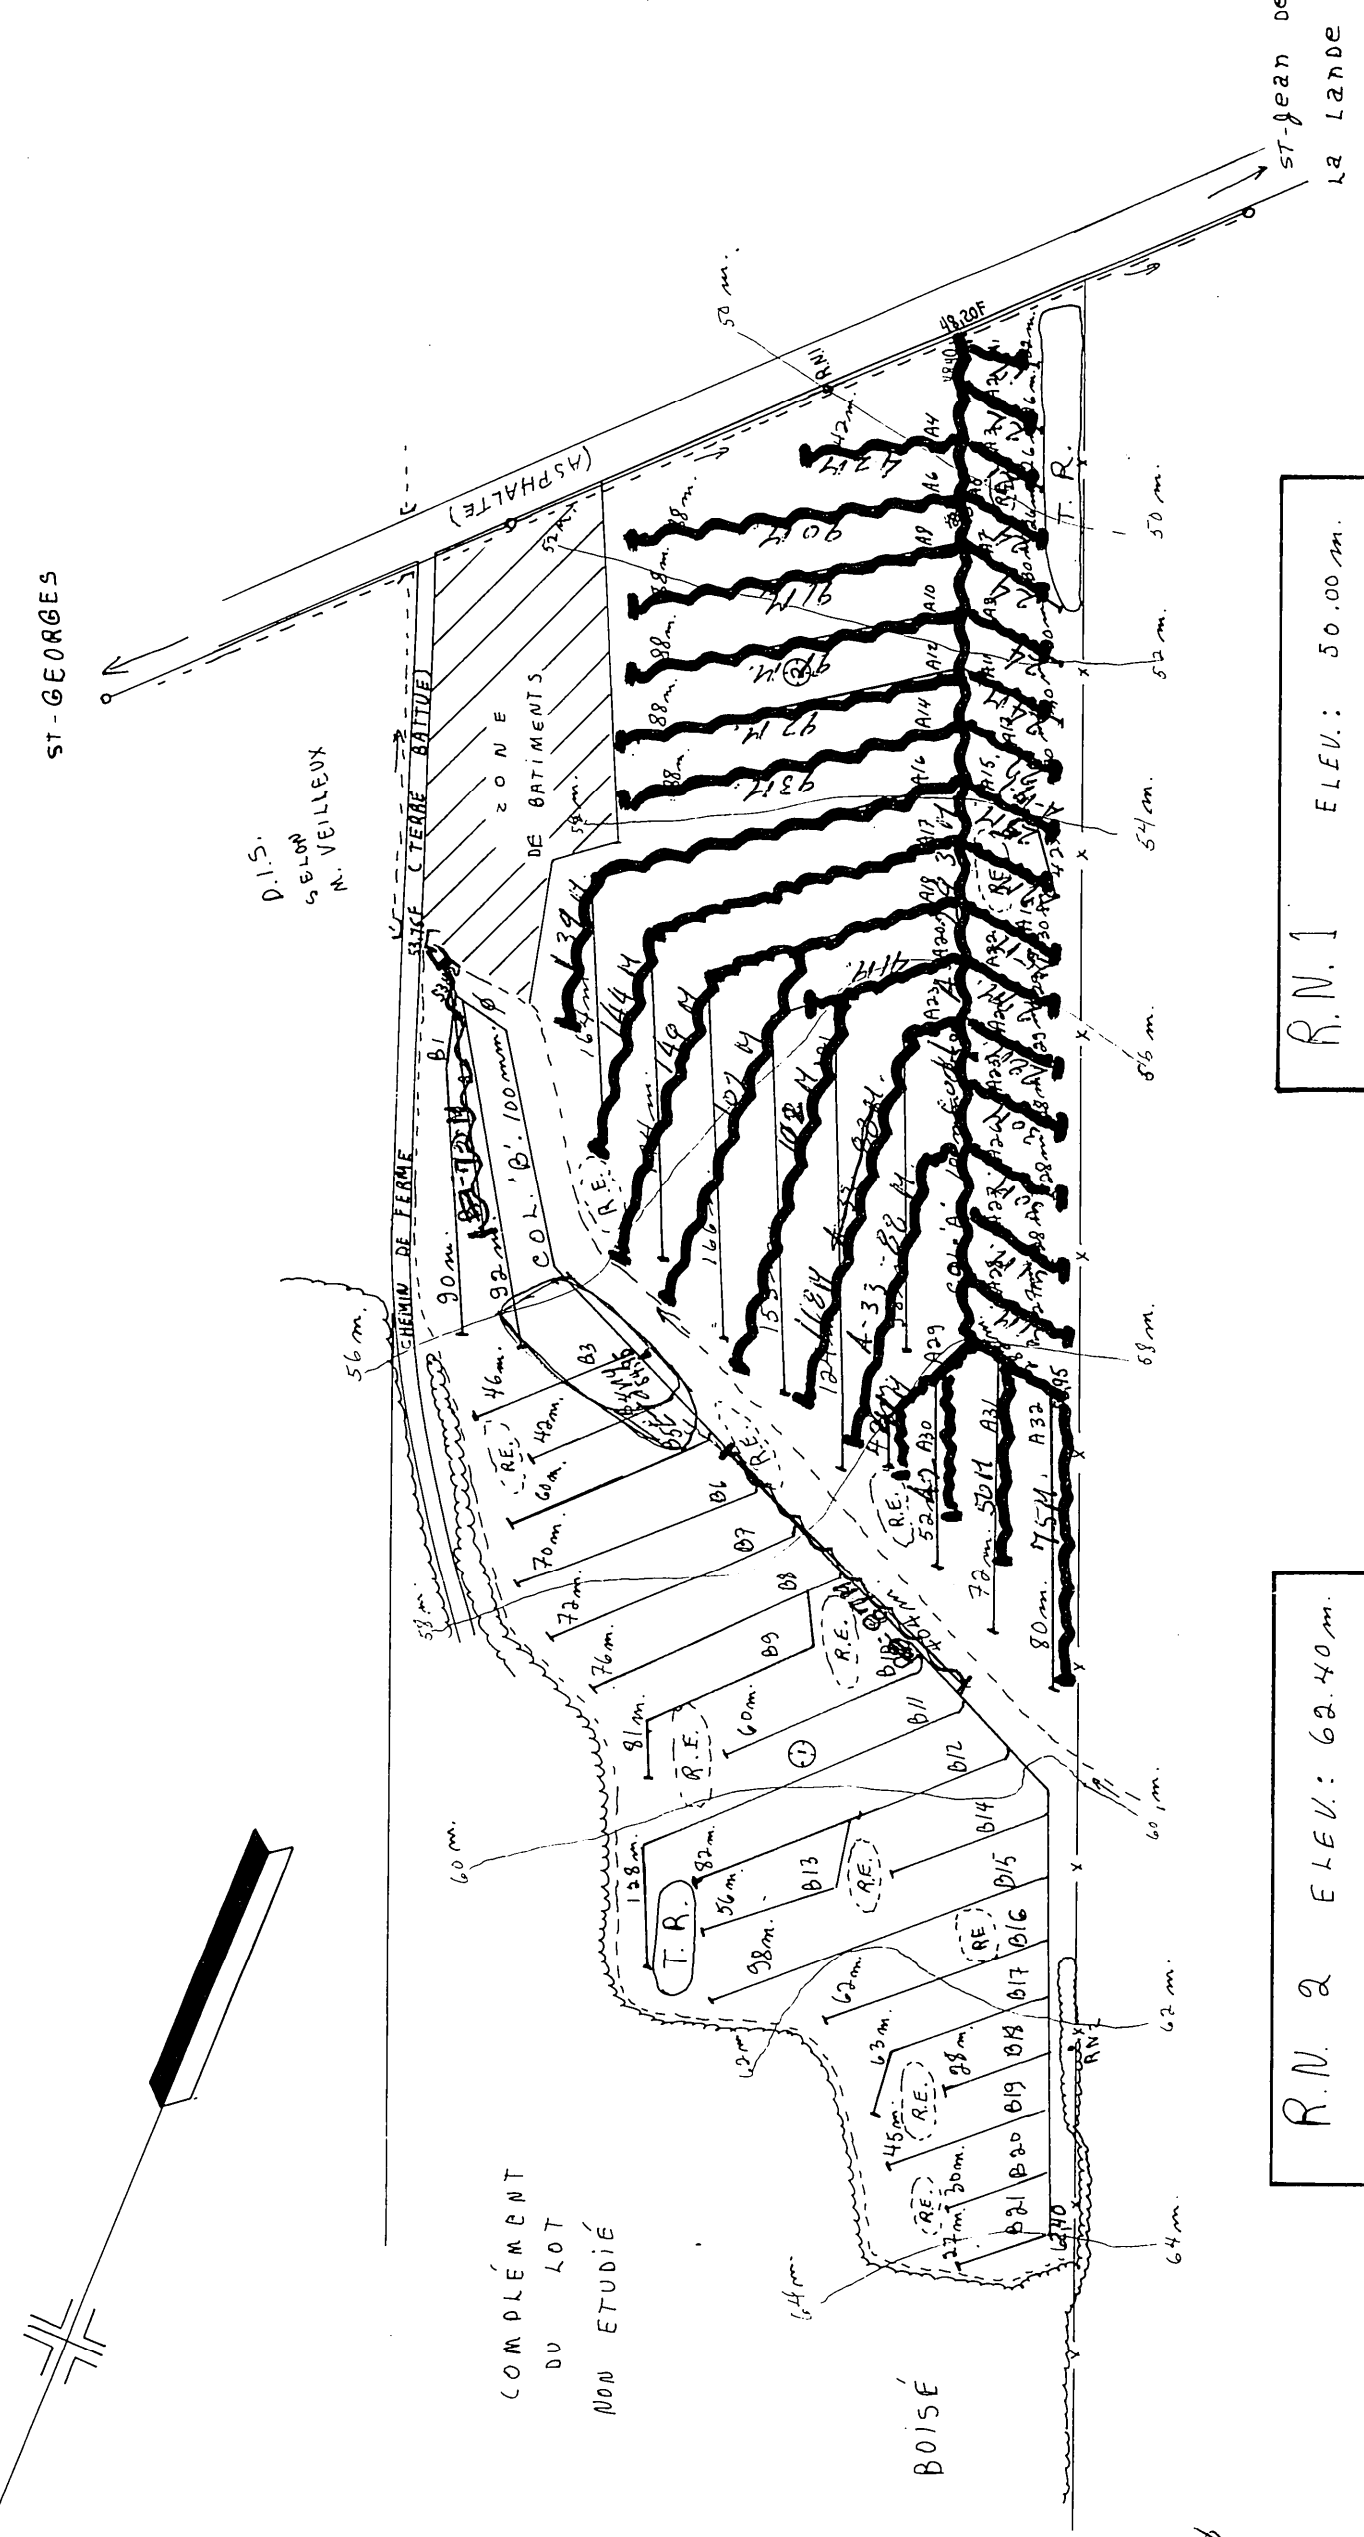

R.N. 2 ELEV: 6240m.
CLOU de 13cm DANS UN
PIN DE 30cm

R.N. 1
ELEV.: 50.00 m.
CLOU de 13 cm DANS UN
POTEAU DE TELEPHONE

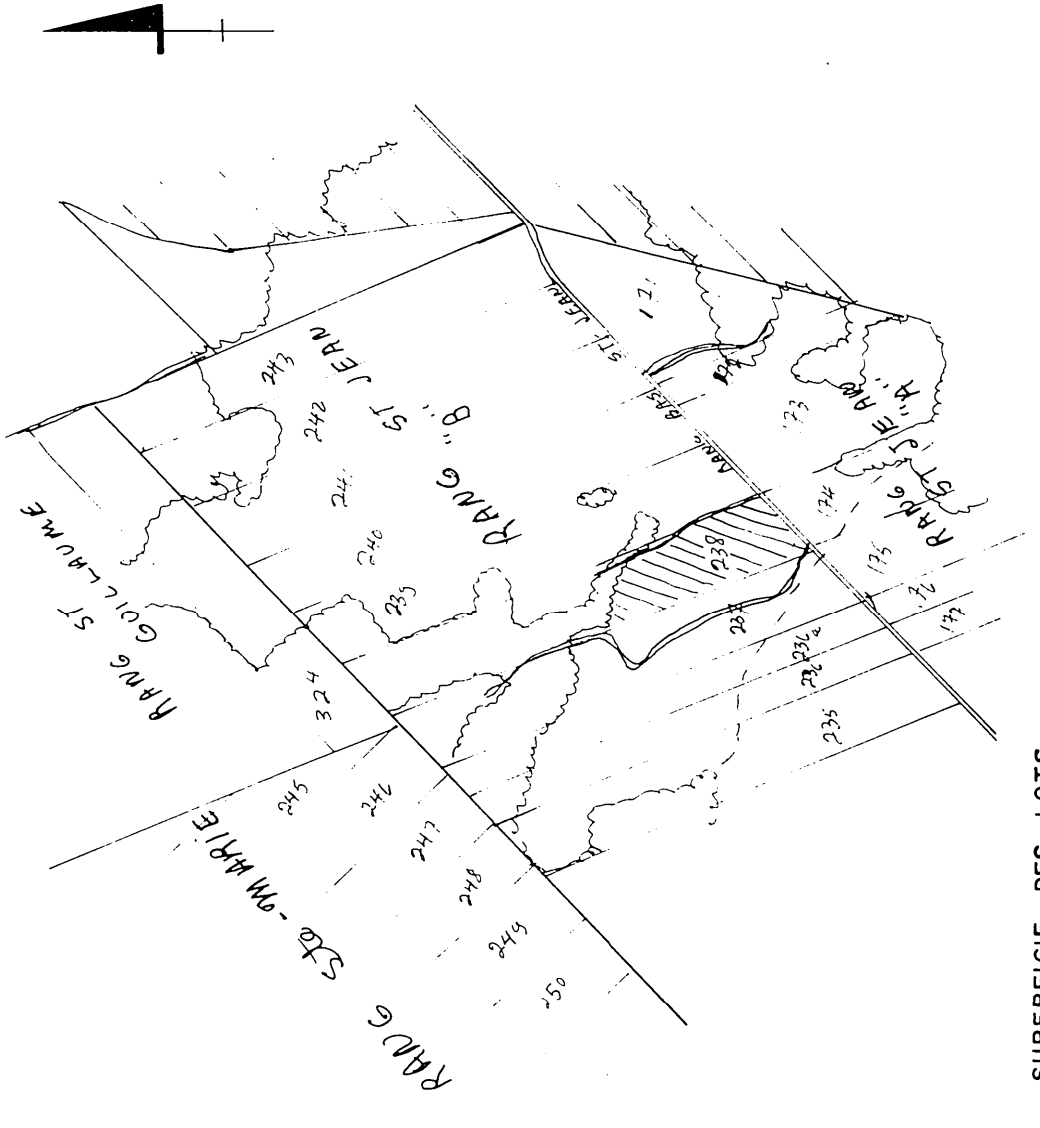


<u>SUPERFICIE DES LOTS</u>	
CULTIVEE	6.4 ha.
BOISEE	
AUTRES	0.6 ha.
<u>TOTALE</u>	<u>7.0 ha.</u>

PLAN DE LOCALISATION

ECHELLE | : 20,000

LEGENDE

Rivière, cours d'eau existant, projeté	
Fosse existant, projeté	
Lac, marécage, étang, gravière...	
Drainage souterrain existant	
Canal ou souterrain existant	
Drains existants, projetés	
Changement de pente	
Changement de diamètre	
Bouche de décharge	
Diamètre des drains 100, 150, 200, 250 mm.	
Clefure	
Ligne téléphonique aérienne, souterraine	
Ligne de transmission	
Ligne d'énergie électrique aérienne, souterraine	
Rapide, barrage, chute	
Station de pompage	
Regard, puits	
Trou de sondage	
Superficie étudiée, drainage interne suffisant	
Courbe de niveau	
Zone boisée, buisson, arbre isolé	
Coulee	
Tas de roches en surface, enterrés	
Limites des zones	

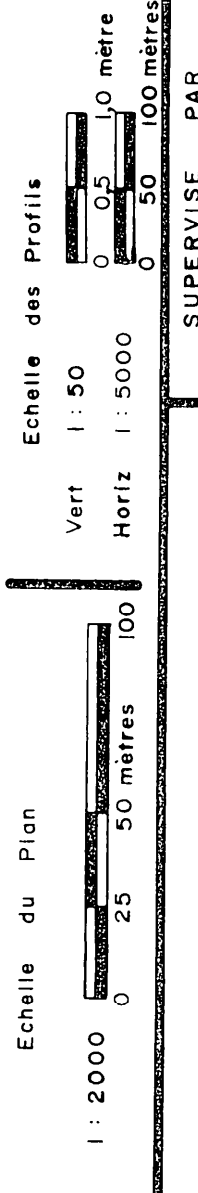

CULTABEC INC.
273 Ch. ST-JEAN, BERNIERES
CTE LEVIS

PROJET PRÉPARE POUR LE COMPTE DE
PIERRE GEORGES VEILLEUX
BUREAU HAMEL CO. BEAUCÉ
RANG BAS ST. JEAN
QUÉBEC GOM 1E0

DRAINAGE SOUTERRAIN

FERME: PIERRE GEORGES VEILLEUX
LOT: P 239
RANG: ST JEAN "B"
MUNICIPALITE: ST JEAN DE LA LANDE
COMTE MUNICIPAL: BEAUCE
DISTRICT ELECTORAL: BEAUCE SUD

PLAN No S - 03 2324 034 6

MINISTRE DE L'AGRICULTURE DU QUEBEC
SERVICE DE L'HYDRAULIQUE AGRICOLE

PREPARE PAR : Raymond Martel ing. agr. jr et agronome

2003 10/10/03 10/10/03 10/10/03