


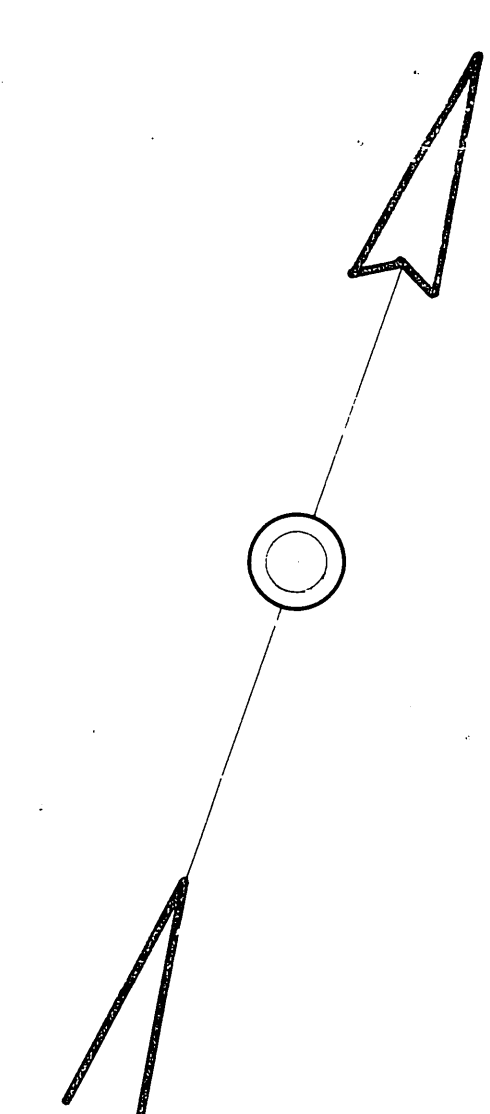


1973	222.44"	70' x 4"
C6	1128	128
C3	245	360
C8	360	127
C7	1274	75
C9	1265	1265
	1631	1631

1945
TOTAL: 1231' 4"

LIEGENDE

CHEMIN - ROUTE
C.D. - CROSS
LIGNE DE L'AN
" DE
SIBLINGEN
--- SINGLES

ECHELLE : 1 = 100.0"

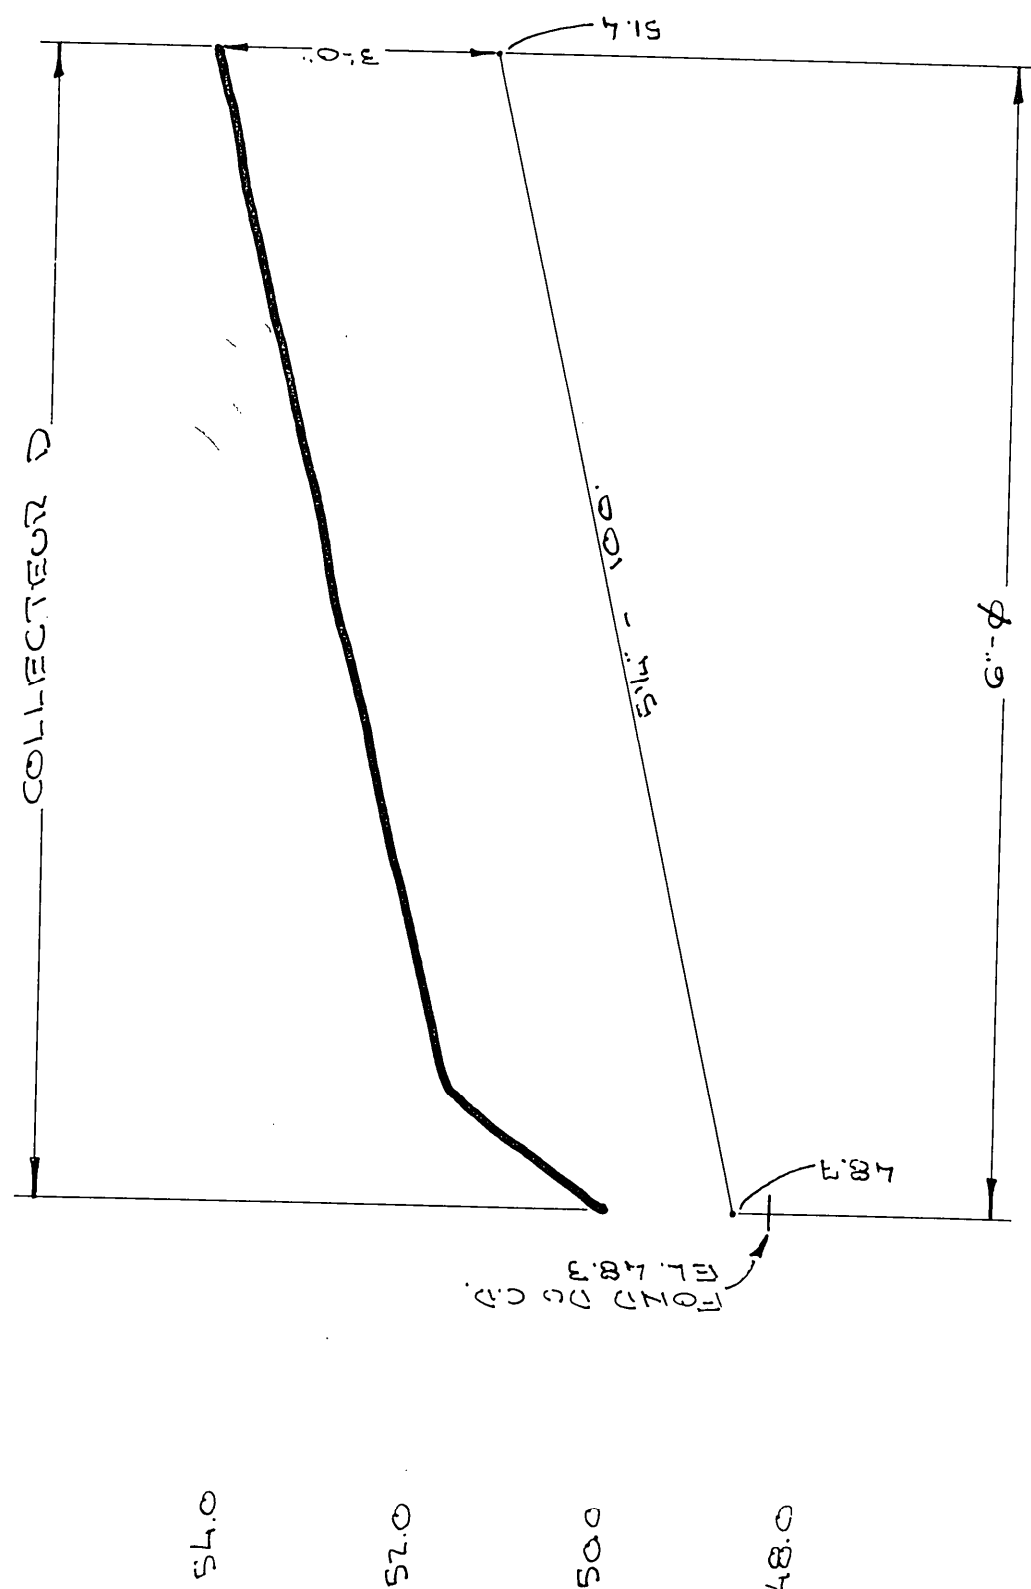

DESCRIPTION	G	L	G	L
LATERAL A		1400		
COLLECTEUR B		2405		
COLLECTEUR C		450.		
COLLECTEUR D		590.		
TOTAL		13,055		
GRAND TOTAL		13,055		

PROFONDEUR MINIMUM DES DRAINS : 30
CENTIMETRES DU 19 OCTOBRE 1968

HYDRAULIQUE
AGRICOLE

Ministère de L'AGRICULTURE
et de la COLONISATION

PROVINCE DE QUÉBEC

DRAINAGE SOUTERRAIN
FERME **ANTONIO ROY**
MUNICIPALITÉ DE LA PAROISSE DE STE-CLAUDE.
COMITÉ DE DOORCHESTER.
DISTRICT ELECTORAL DE DOORCHESTER.
RELIEVE PAR INVERRET PREPARE PAR INVERRET
DESSIN PAR L'INGENIEUR REUSE PAR *Alfred Hunt ing.*

PLAN NOS-7647 | FEUILLE 1 DE 1

APPROUVÉ PAR *J. Bélisle ing.*
CHIEF DU DISTRICT NO 2
QUÉBEC LE 17 SEPTEMBRE 1929