

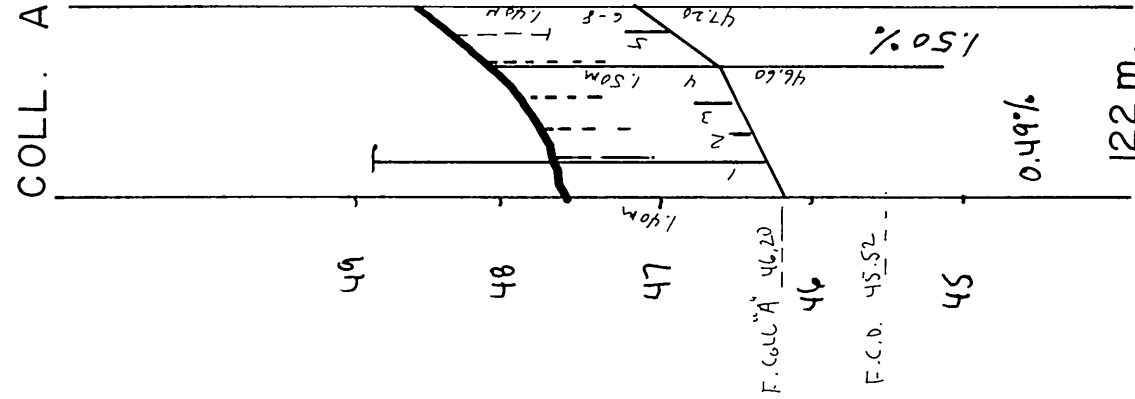


TABLEAU DES DRAINS									
DESIGNATION	ENROBÉS D'UN FILTRE				SANS FILTRE				
	10" 250mm	8" 200mm	6" 150mm	4" 100mm	10" 250mm	8" 200mm	6" 150mm	4" 100mm	
COLL. A							62	60	
COLL. B									
COLL. C									
COLL. D									
COLL. E									
COLL. F									
COLL. G									
COLL. H									
COLL. J									
COLL. K									
COLL. L									
COLL. M									
COLL. N									
COLL. P									
COLL. Q									
COLL. R									
COLL. S									
COLL. T									
COLL. TOTAL							62	60	
GR. TOTAL							2996	m. lin.	

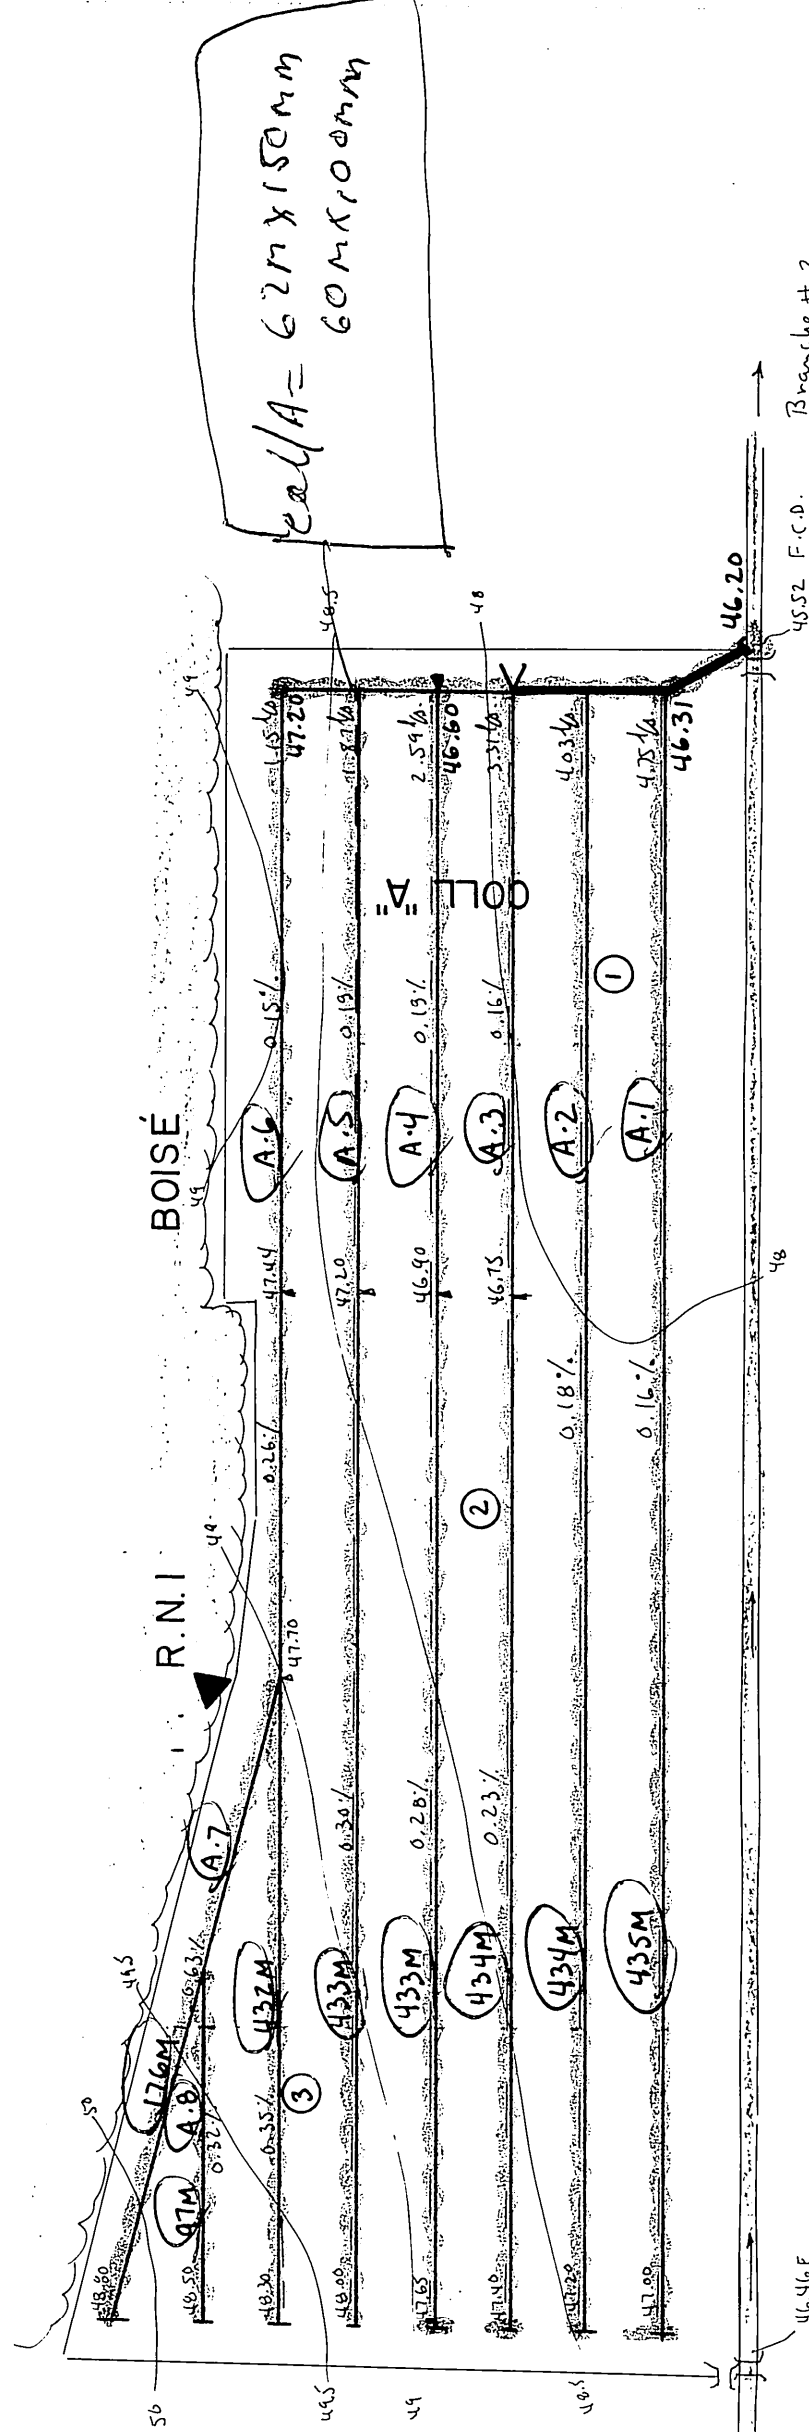

ESPACEMENT L = 20 mètres


$$q = 0.137 \text{ m}^3/\text{m.jour}$$

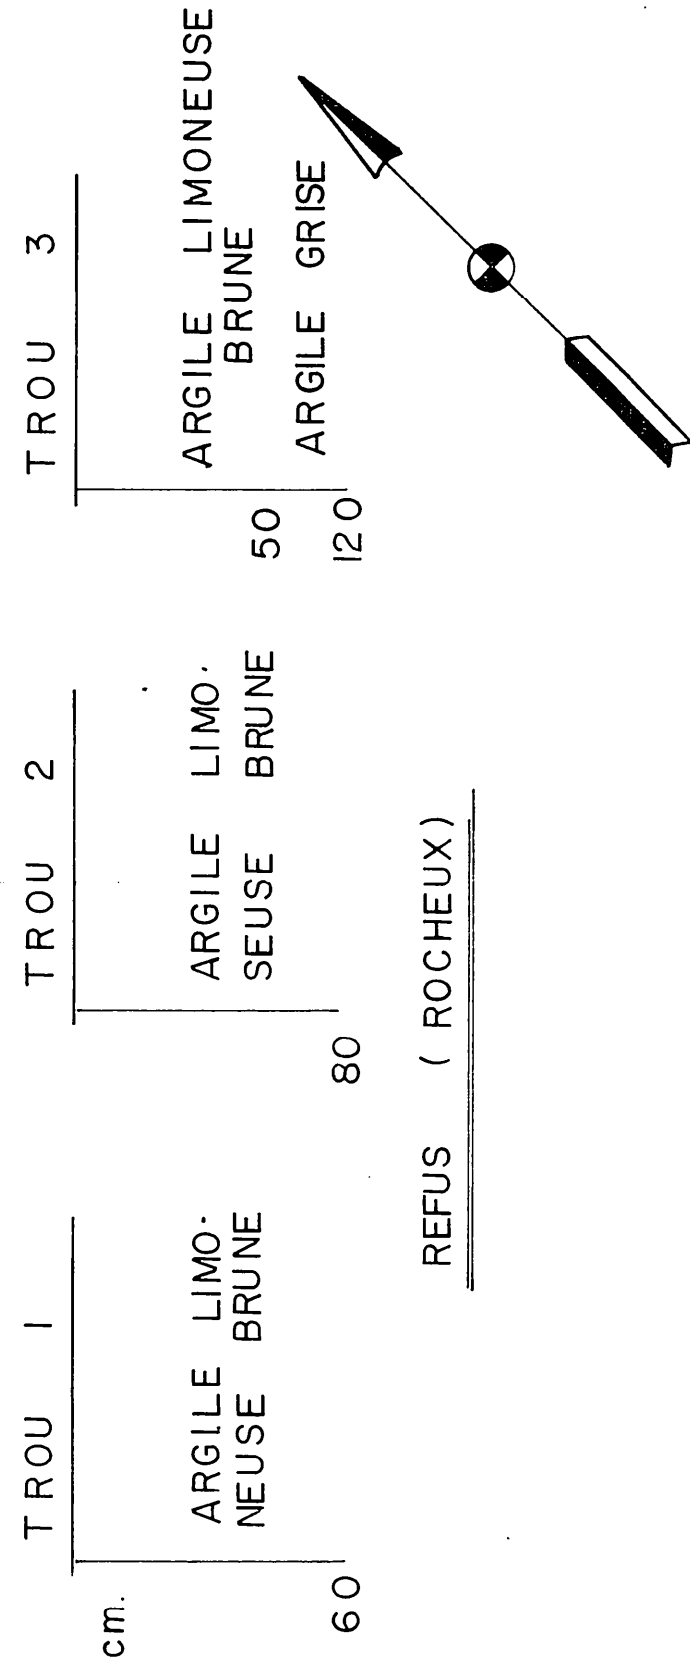

R.N. : 1
clou ds un arbre
ELEV = 49.79 mètres

COLLA = 62m x 150mm
60m x 100mm
A1 = 43.5m
A2 = 43.4m
A3 = 43.4m
A4 = 43.3m
A5 = 43.3m
A6 = 43.2m
A7 = 43.6m
A8 = 43.4m

1-001 A2 = 2996

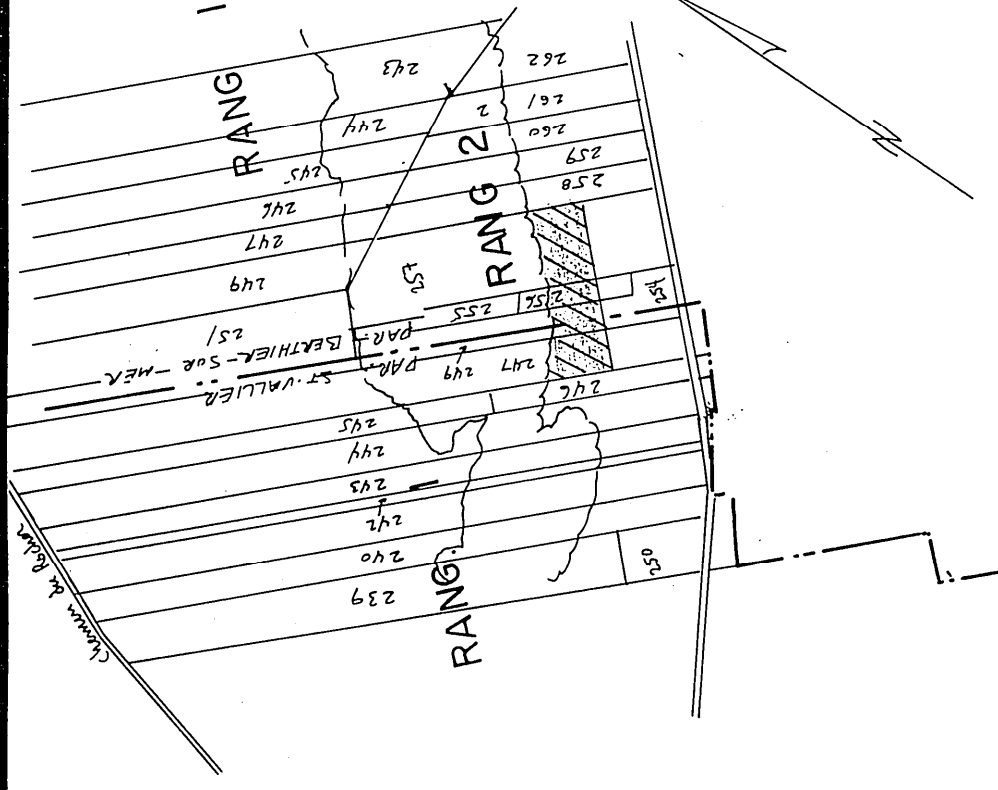

PLAN DE LOCALISATION

	Hectares	Acres	Arpents
SUPERFICIE ETUDIEE	6.6	16.3	19.3
SUPERFICIE TOTALE	6.6	16.3	19.3
ECHELLE : 1 / 20,000	REFERENCE : 21-L-15/200-0201		

LEGENDE

Chemin de fer	Reper de nivellement	Cours d'eau existant, projetée	Fosse existant, projetée	Lac, marecage, etang, graviere	Drainage souterrain existant	Conduit souterrain existant	Drain existant, projeté	Changement de pente	Changement de diamètre	Bouche de decharge	Diametre des drains 100, 150, 200, 250mm	Cloture	Ligne téléphonique aeriennne, souterraine	Ligne de transmission	Ligne électrique aeriennne, souterraine	Barrage, rapide, chute	Station de pompage	Regard, puisard	Trou de sondage	Superficie totale, drainage interne suffisant	Courbe de niveau	Zone boisée, arbre isolé	Coulée	Tas de roches de surface, enterrées	Limites de zones

ECHELLE DU PLAN
1 / 2000

ECHELLE DES PROFIL
1 / 50 VERT.
1 / 5000 HORIZ.

MICHEL ROY ing.

CONSULTANT AGRICOLE
176 CARTIER ST-LAMBERT
605 2ND TEL.: (418) 8

PROJET POUR LE COMPTE DE

FERME RAYLA
462 CHEMIN DU ROCHER
ST-VALLIER GOR 4JO

NO. PROD. AGR.: LANR 3907 0718

TEL.: (418) 884-3504

CONCU PAR: M. ROY ING. VERIFIÉ PAR: M. ROY ING.

LE 3-10-1987

DRAINAGE SOUTERRAIN

FERME RAYLA
LOT(S) P-247, P-249 ; P-254, P-256, P-257
RANG DEUX ; DEUX
MUNICIPALITÉ ST-VALLIER P ; BERTHIER SUR MER
M.R.C. BELLECHASSE ; MONTMAGNY
DISTRICT ELECTORAL BELL. ; MONTM-L'ISLET

PLAN NO S-3907-0718 FEUILLE 1 DE 1

M.A.P.A.Q (HYDRAULIQUE)

DEPOSÉ LE : 89-10

DRAINAGE COMPLET