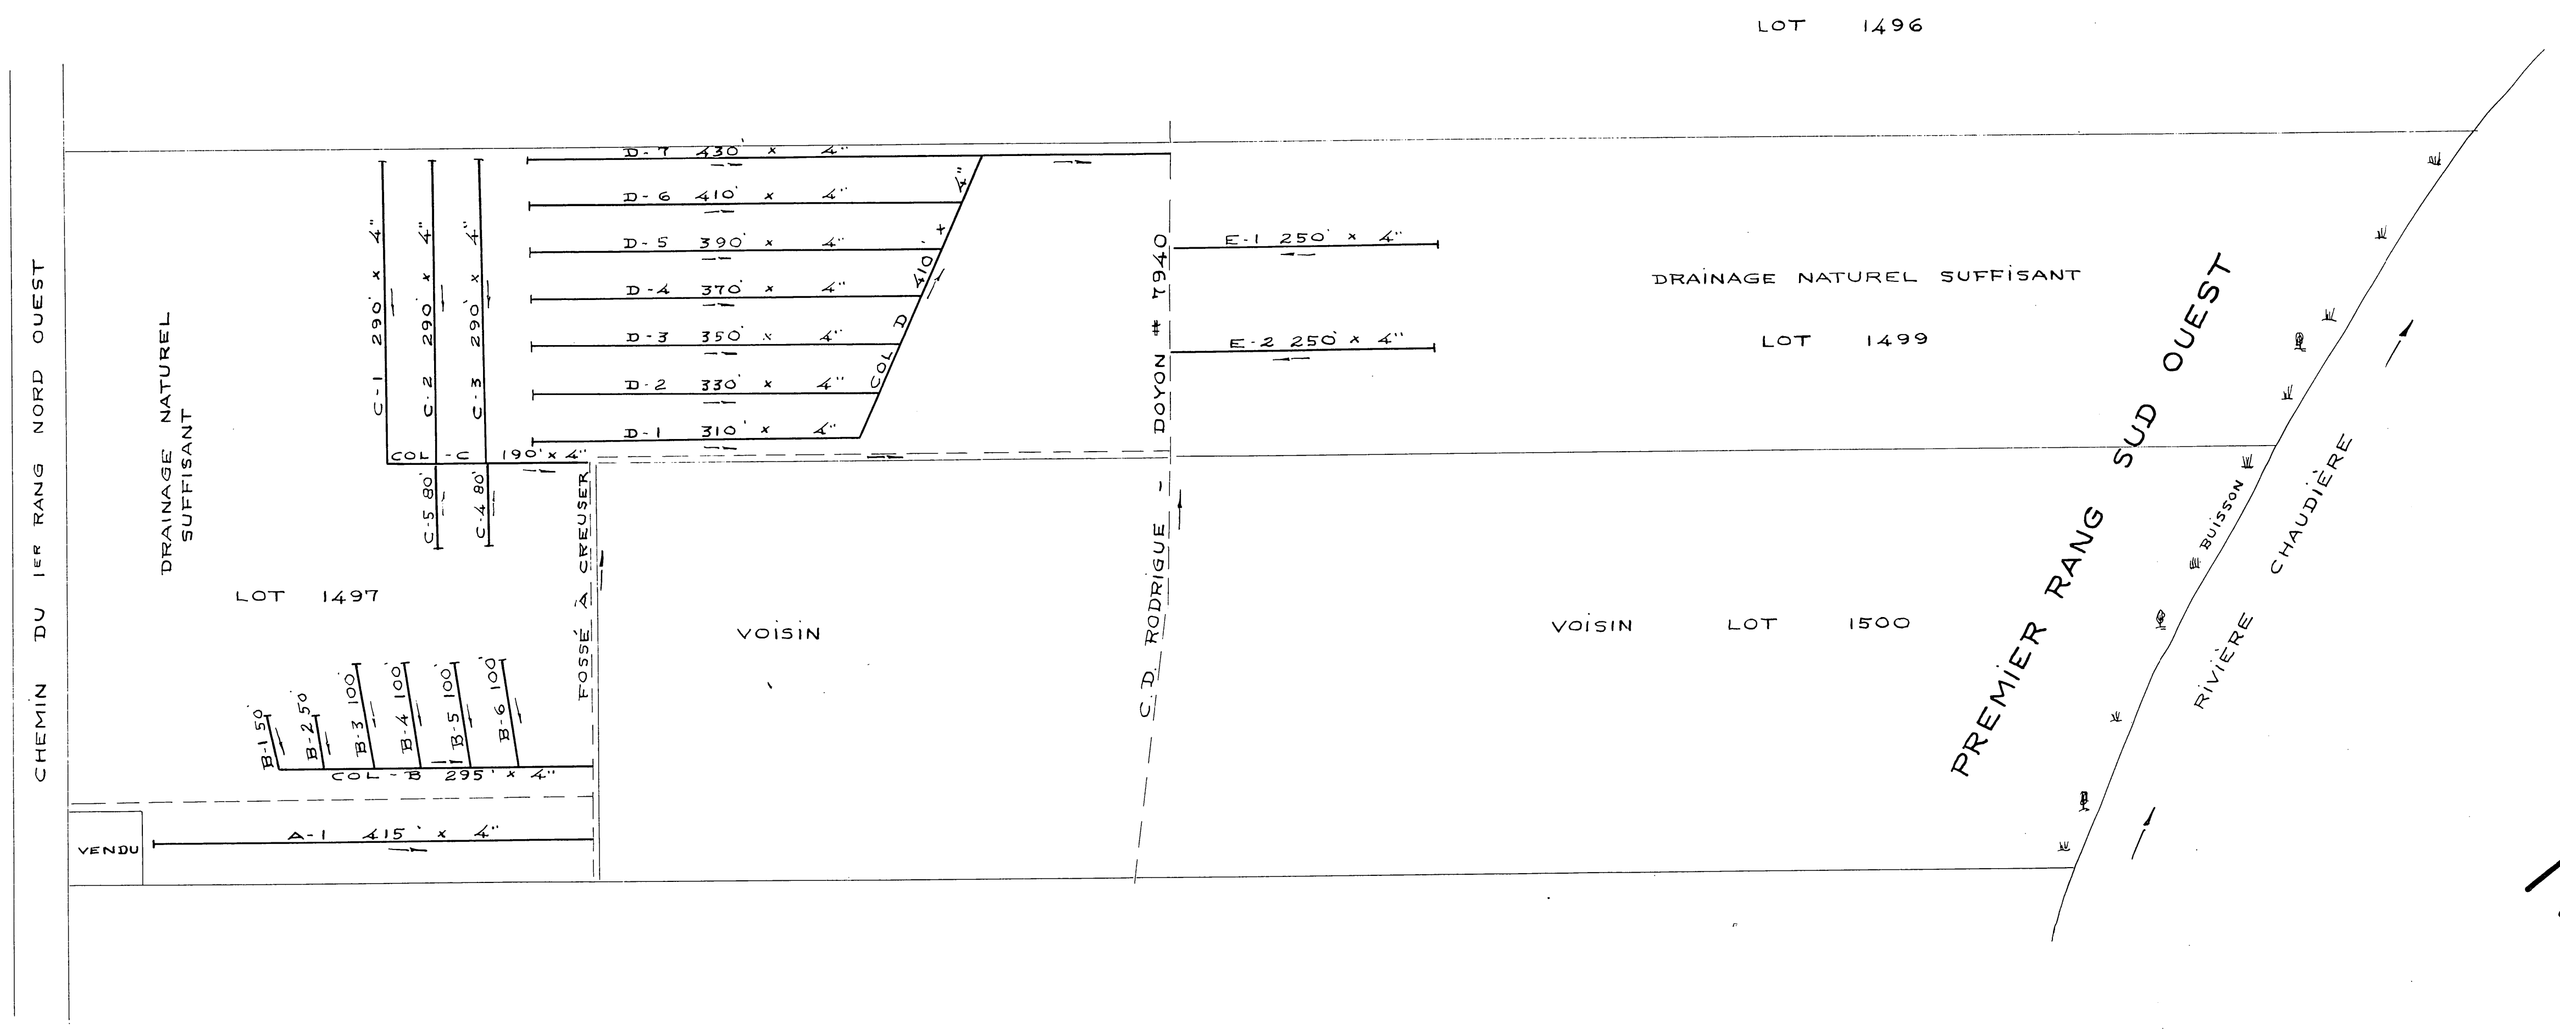

DÉSIGNATION	DRAINS REQUIS — DIAMÈTRE EN POUCES 8	6	4	DRAINS INSTALLÉS — DIAMÈTRE EN POUCES 8	6	4
COLLECTEUR A			415			
COLLECTEUR B			795			
COLLECTEUR C			1220			
COLLECTEUR D			3000			
LATERAL E			500			
TOTAL			5930			
GRAND TOTAL	5930					

PROFONDEUR MINIMUM DES DRAINS 30"
DEMANDE DU 11 MARS 1970

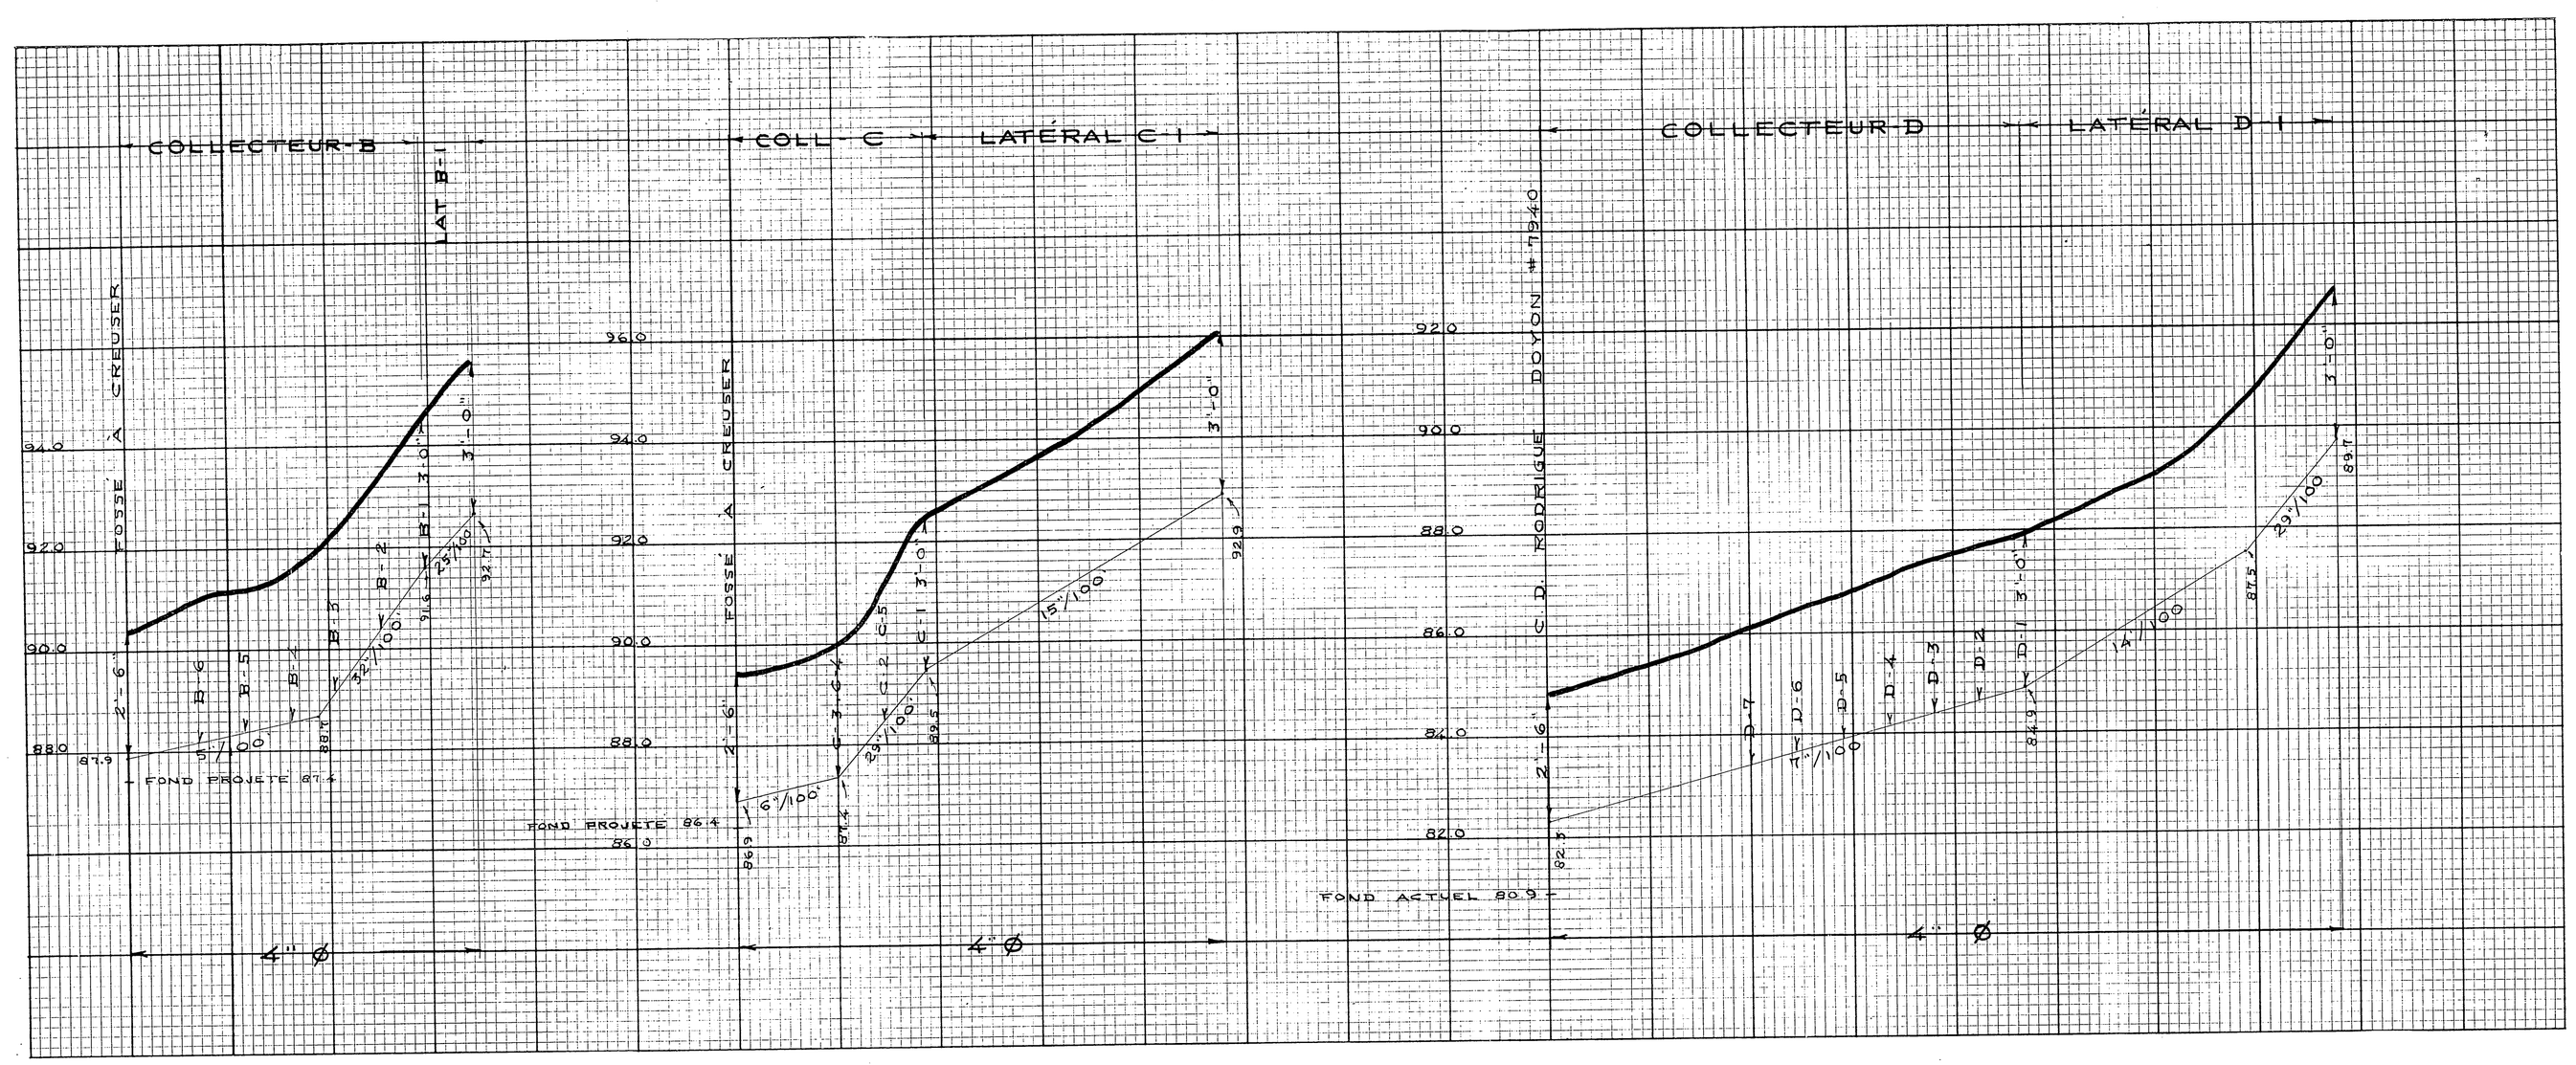

LÉGENDE

CHANGEMENT DE PENTE
REGARD
PUISARD
LIGNE DE COTEAU
COTEAU
DRAINS PROJETÉS
POINT DE REPÈRE DE NIVEAU "BM"
BOUCHE DE DÉCHARGE
LIGNE DE CONTOUR
DRAINS EXISTANTS

ÉCHELLES PLAN 1" = 100'-0"
PROFIL HOR 1" = 100'-0" VERT 1" = 2'-0"

HYDRAULIQUE AGRICOLE

Ministère de L'AGRICULTURE et de la COLONISATION
PROVINCE DE QUÉBEC

DRAINAGE SOUTERRAIN
FERME **PIERRE-G. RODRIGUE**
MUNICIPALITÉ DE ST-FRANÇOIS OUEST
COMTÉ DE BEAUCE
DISTRICT ÉLECTORAL DE BEAUCE
RELEVÉ PAR A. LAPOINTE PRÉPARÉ PAR A. LAPOINTE
TRACÉ PAR G. LAFLAMME d.t. REVISÉ PAR Gilles Auger ing.

PLAN No S-**8492** FEUILLE 1 DE 1

APPROUVÉ PAR J. Bilodeau ing. CHEF DU DISTRICT No 2
QUÉBEC LE 20 NOVEMBRE 1970

2-8495

2-8495

27028 RODRIGUE PIERRE-G.