
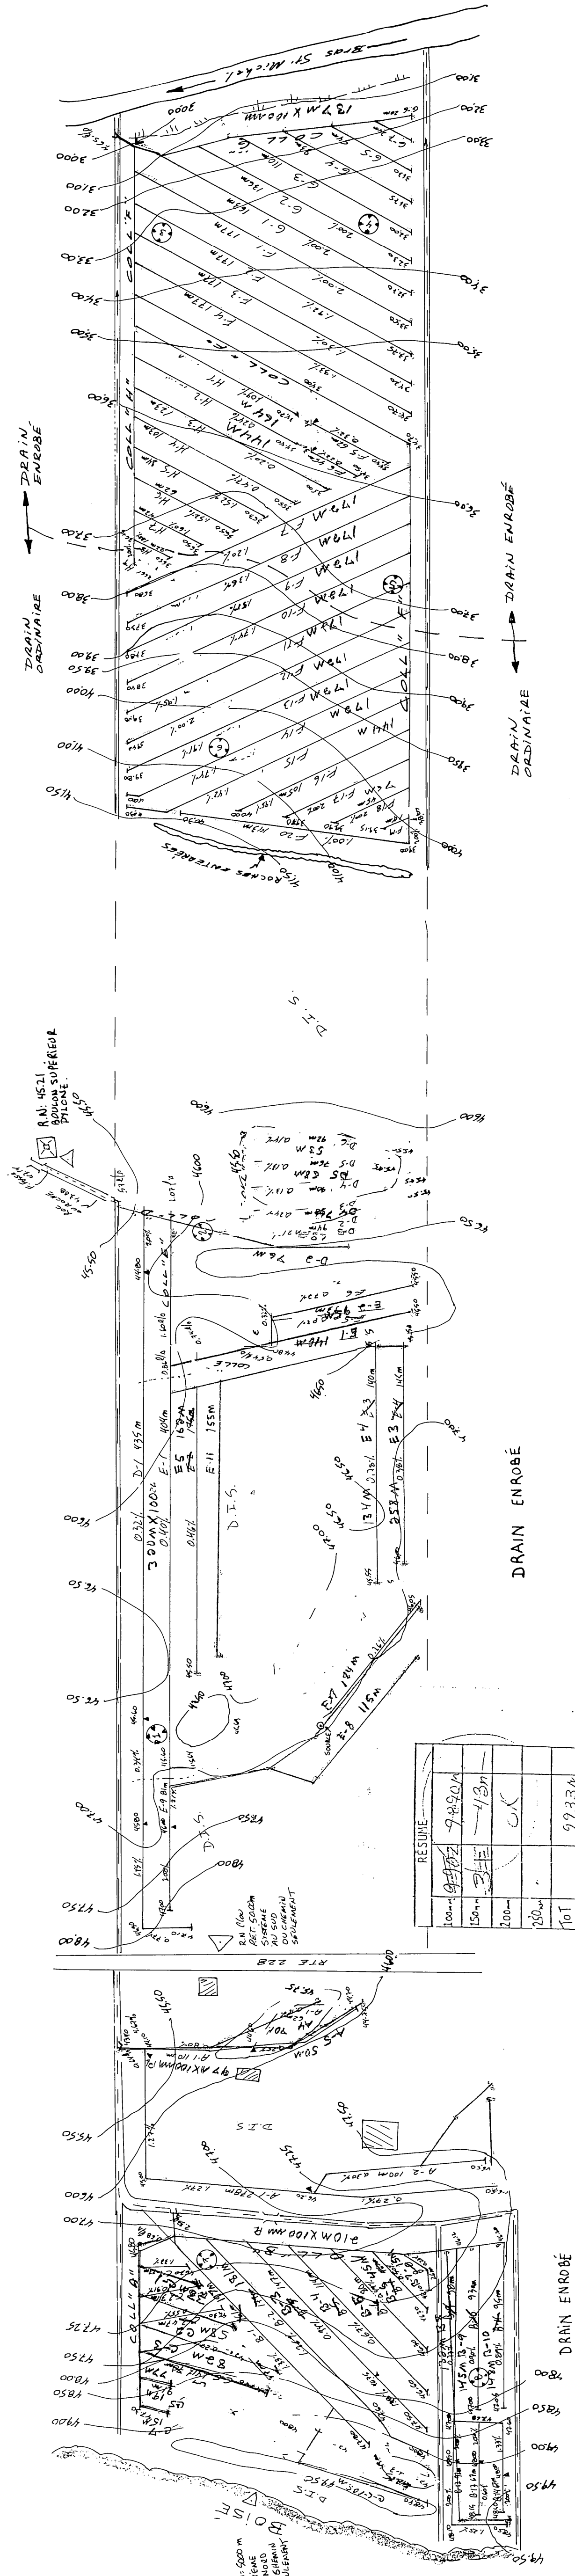
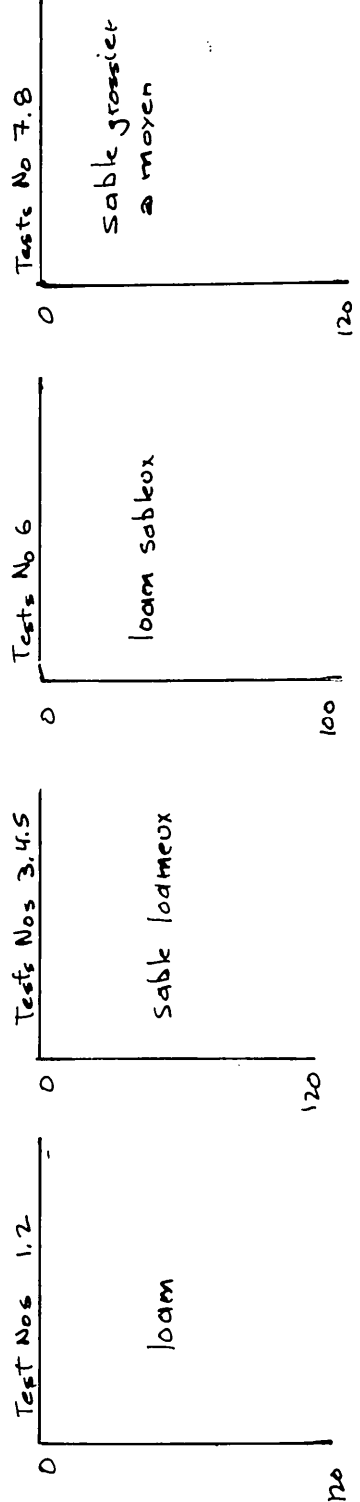


DRAINS REQUIS

DESIGNATION	DRAINS SANS FILTRE				DRAINS AVEC FILTRE			
	10"	8"	6"	4"	12"	10"	8"	6"
COLL. LAT.	250 mm	200 mm	150 mm	100 mm	300 mm	250 mm	200 mm	150 mm
A								
B								
C								
D								
E								
F								
G								
H								
J								
COLL. TOTAL								
LAT.								
GR TOTAL								

10163

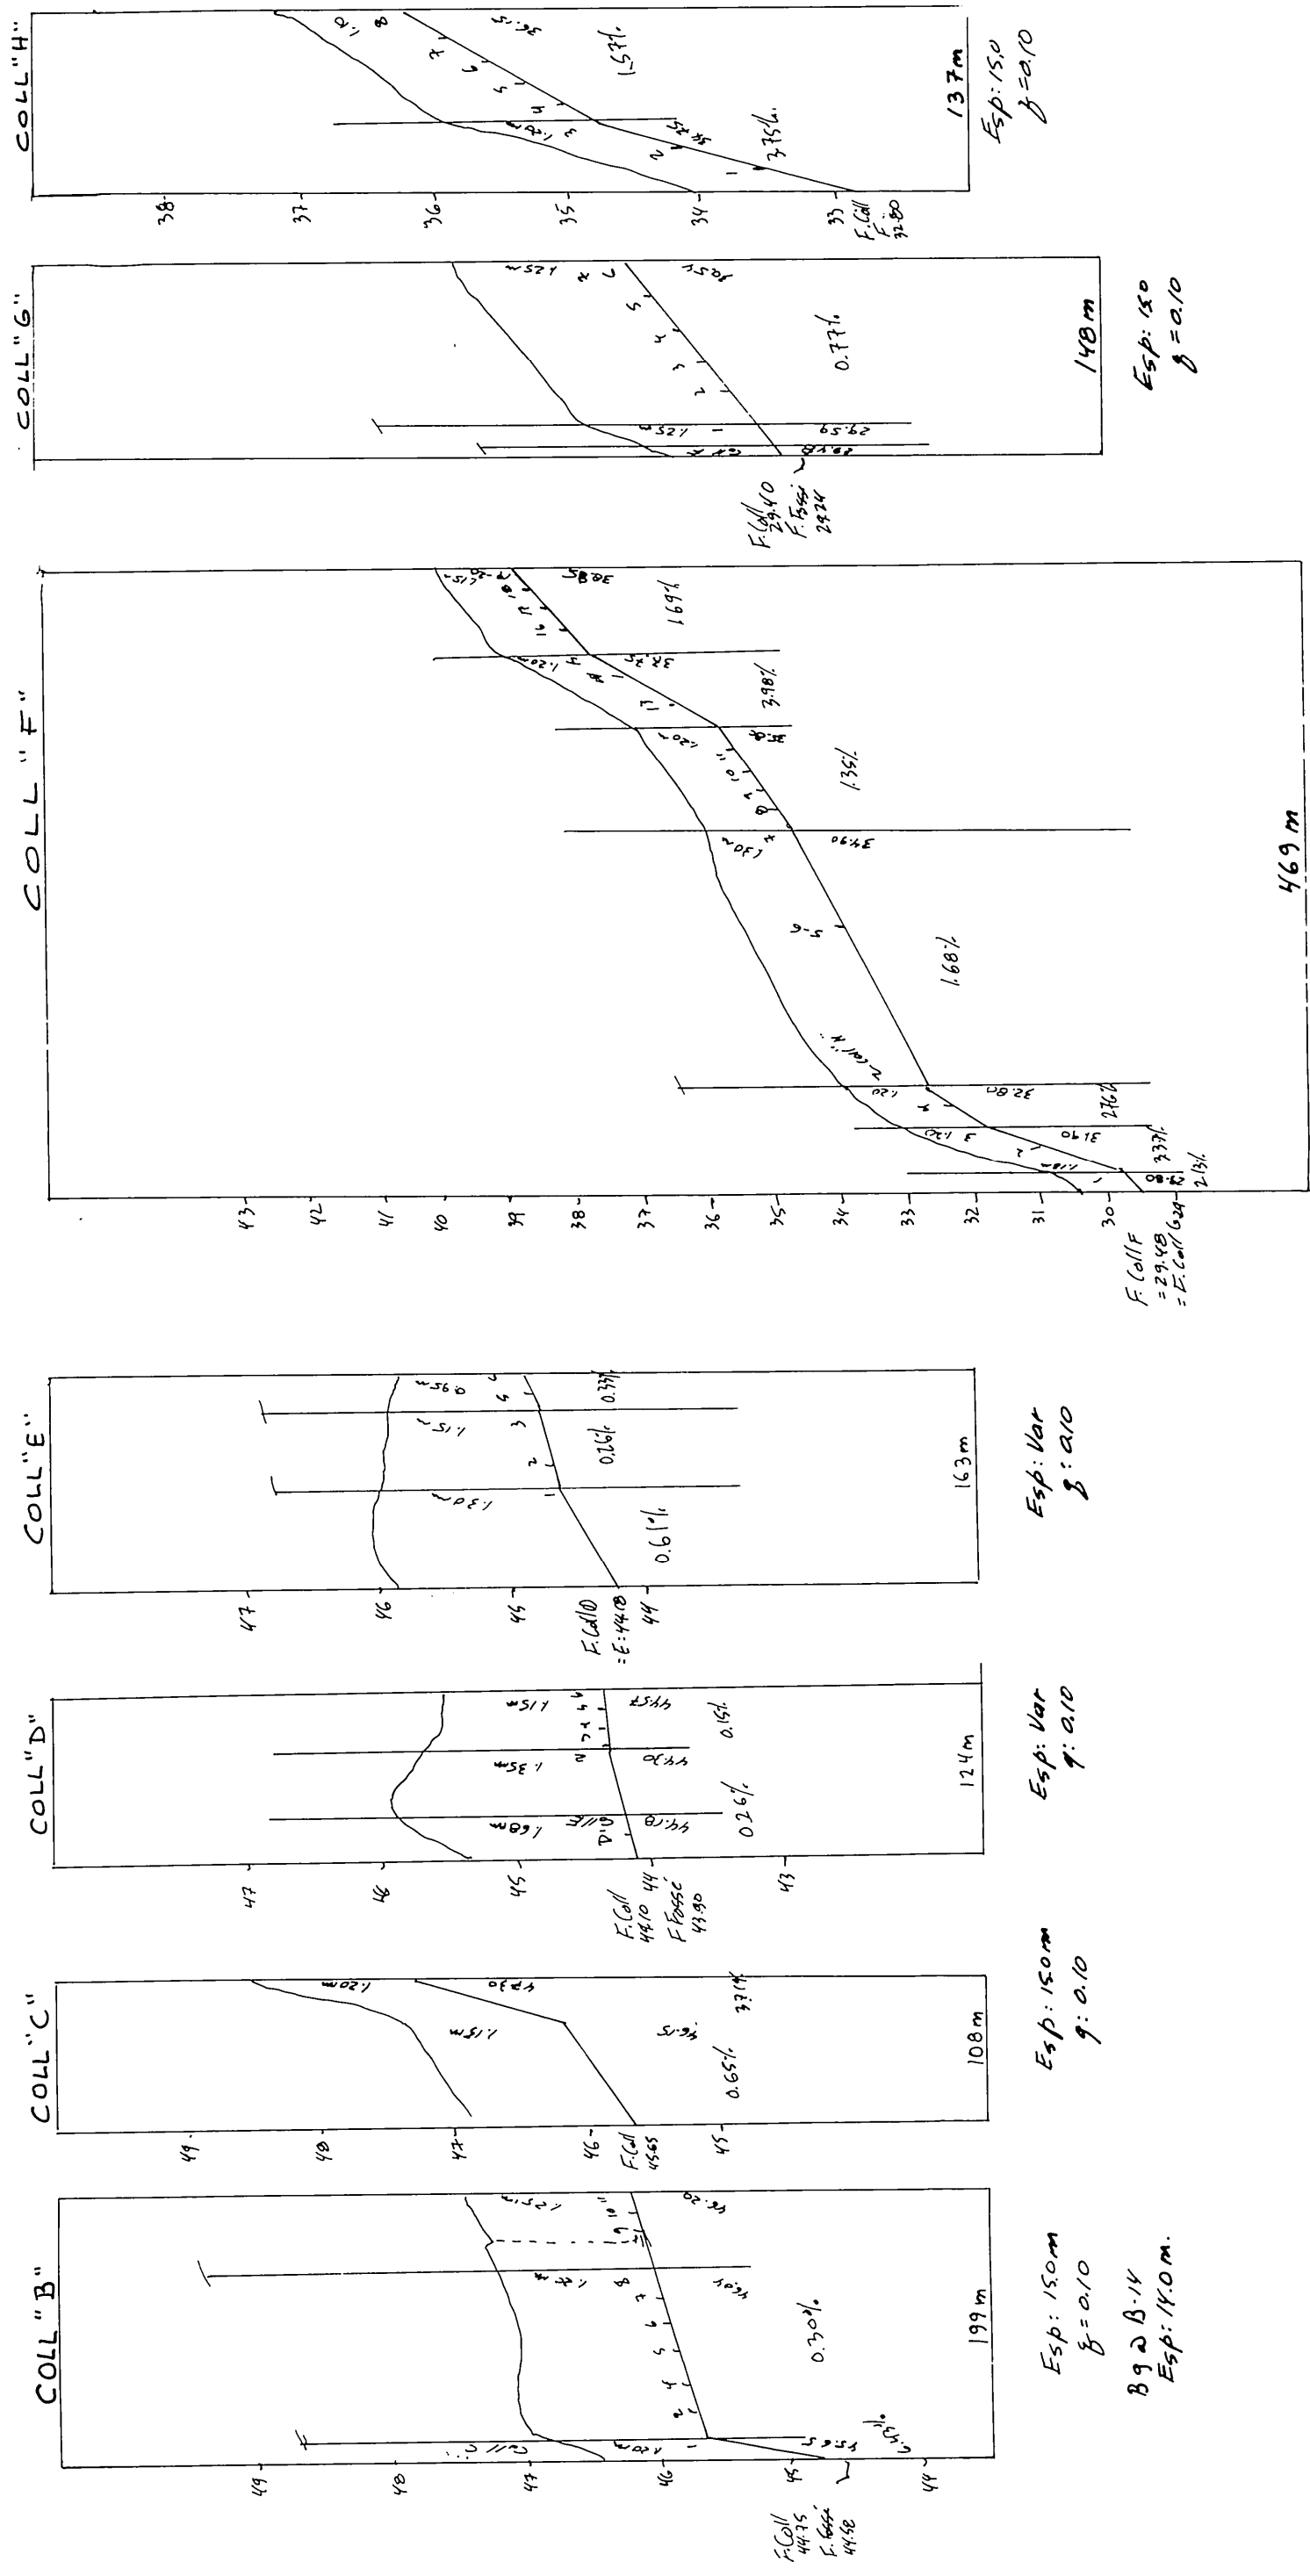

ECHELLE DU PLAN
1:2000
0 50m 100m

ECHELLE DES PROFILS
1:50 VERT
1:5000 HORIZ
0 50m 100m

CHRISTIAN DROLET ing
CONSULTANT
CHARNY TEL (418) 832-4303

PROJET POUR LE COMPTE DE:
RAYMOND LATULIPPE
350 CHEMIN VALLEYVILLE
ST-VALIER
G0R 4J0
NO. PROD. AGR: LATR 422 2918
TEL.: (418) 884-3386

LE 10/01/1987
CONGU PAR: C. DROLET ing VERIFIE PAR: C. DROLET ing

DRAINAGE SOUTERRAIN
FERME RAYMOND LATULIPPE
LOT(S) 338 339
RANG 1. VIDE POCHÉ
MUNICIPALITÉ ST VALIER
M.R.C. BELLECHASSE
DISTRICT ELECTORAL BELLECHASSE

PLAN NO: S-10133 FEUILLE 1 DE 1

M.A.P.A.Q. (HYDRAULIQUE)
DEPOSE LE: 87-09-23

ACCEPTÉ
DRAINAGE COMPLET

PLAN DE LOCALISATION

HECTARES ACRES ARPENTS
SUPERFICIE ETUDIEE 16.8 41.5 49.15
SUPERFICIE TOTALE
ECHELLE: 1/20000 REFERENCE: 214-15-200-0101

LEGENDE

- Chemin de fer
- Repère de nivellement
- Cours d'eau existant, projeté
- Fosse existant, projeté
- Lac, marecage, étang, gravière
- Drainage souterrain existant
- Conduit souterrain existant
- Drain existant, projeté
- Changement de pente
- Chargement de diamètre
- Bouche de décharge
- Diamètre des drains 100, 150, 200, 250 mm
- Closure
- Ligne téléphonique aérienne, souterraine
- Ligne de transmission
- Barrière électrique aérienne, souterraine
- Barrière, rapide, chute
- Station de pompage
- Regard, puits
- Trou de sondage
- Superficie totale, drainage interne surfaisant
- Courbe de niveau
- Zone boisée, arbre isolé
- Coulée
- Tas de roches de surface
- Limites de zones

