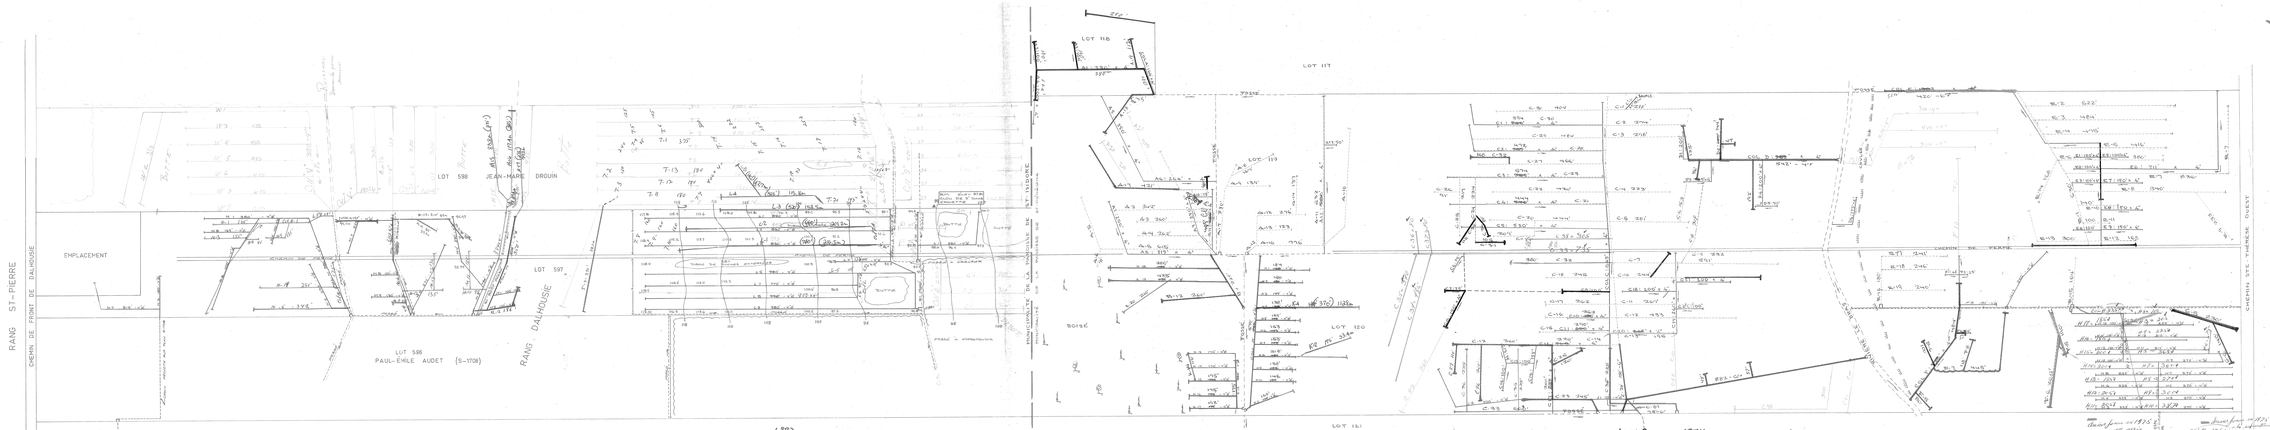

PLAN DE LOCALISATION

LÉGENDE

DRAINS PROJETÉS DISTANTS
C.D. — POSSE CHEMIN

ÉCHELLE : 1" = 100'-0"

DRAINS PROJETÉS 1975							
	POTERIE			POLYÉTHYLÈNE			
	DIAMÈTRE EN POUCES			DIAMÈTRE EN POUCES			
DÉSIGNATION	8	6	4	8	6	4	
COLLECTEUR H			1440'				1440'
" G			555				555'
" F			3062				3062'
" E			7 780				7780'
" D			7 560				7560'
" C			3 115				3115'
" B			2 087				2087'
TOTAL			26 599				26599'
GRAND TOTAL			26 599'				

Profondeur minimum des drains : 30'

	DRAINS PROJETÉS 1972			
	1968		1969	
	1971		1972	
	1974		1975	
Total	22470		22470	
Grand Total	54981			

DESIGNATION	DRAINS REQUIS 6"	4"	DRAINS INSTAL. 6"	4"
COLLECTEUR A	3168			
COLLECTEUR B	1760			
COLLECTEUR C	1535	4893		
COLLECTEUR D	1675			
COLLECTEUR E	2844			
COLLECTEUR F	6958			
COLLECTEUR G	1130			
TOTAL	1535	19468		
GRAND TOTAL	19463			

PROFONDEUR MINIMUM DES DRAINS 20" DEMANDÉ DU 19 MAI 1967

REF. 21 M1 S.E.

Division de L'HYDRAULIQUE AGRICOLE

Ministère de L'AGRICULTURE et de la COLONISATION
PROVINCE DE QUÉBEC

DRAINAGE SOUTERRAIN

FERME ROGER BEAUDOIN

MUNICIPALITÉ DE LA PAROISSE DE STE-HÉDIGONDE
COMTÉ DE DORCHESTER
DISTRICT ÉLECTORAL DE DORCHESTER

RELEVÉ PAR H. VERNET DRESSÉ PAR H. VERNET
DESSIN PAR G. LAFLAMME REVISÉ PAR [illegible]

PLAN No S-6410 | FEUILLE 1 DE 1

APPROUVÉ PAR
QUÉBEC
BUREAU DU DISTRICT RIE
LE 10 DÉCEMBRE 1969

REVISION : 30 JUILLET 1970

26410 BEAUDOIN ROGER

2

010-2