



2-5811-032

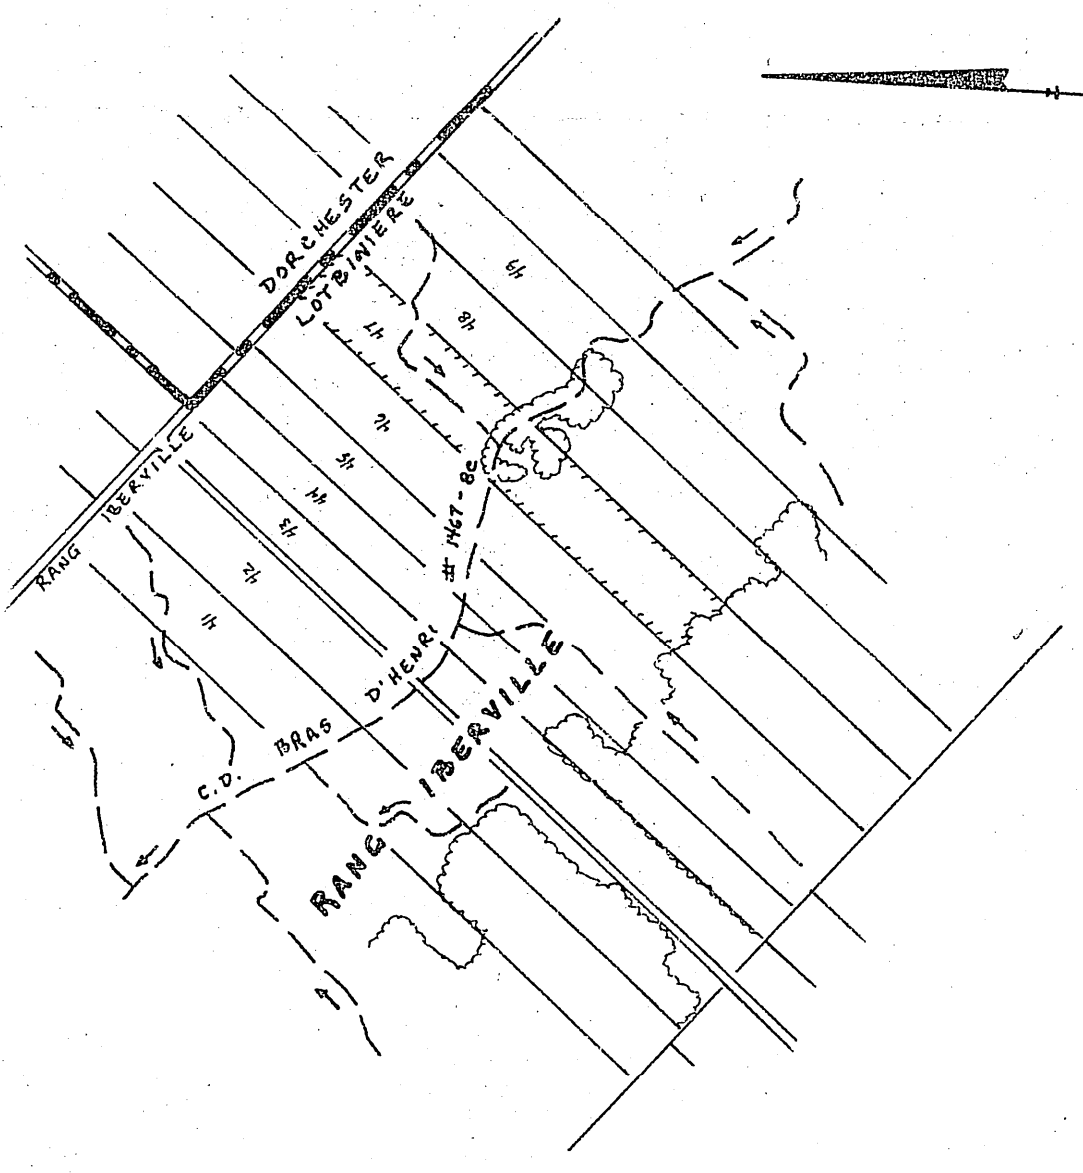

SUPERFIE TOTALE ETUDIEE: 25.00 HECTARES
PLAN DE LOCALISATION
Echelle 1/20,000
RÉE: 21 L/II S.E.

LEGENDE

- Rivier cours d'eau existant projet
- Passe existant projet
- Lac, marécage, étang, gravure
- Drainage souterrain existant
- Drainage souterrain projet
- Drains existants, projets
- Changement de pente
- Changement de diamètre
- Bouche de décharge
- Diamètre des drains 4 à 8.10
- Limite approximative de bassin versant
- Ligne téléphonique aérienne, souterraine
- Ligne électrique aérienne, souterraine
- Bande barrage chute
- Station de pompage
- Regard puits
- Trou de sondage
- Superficie étudiée drainage interne suffisant
- Courte de niveau
- Zone boisée, bûcheron, arbre isolé
- Zone de roches en surface, enterrées
- Limites de zones

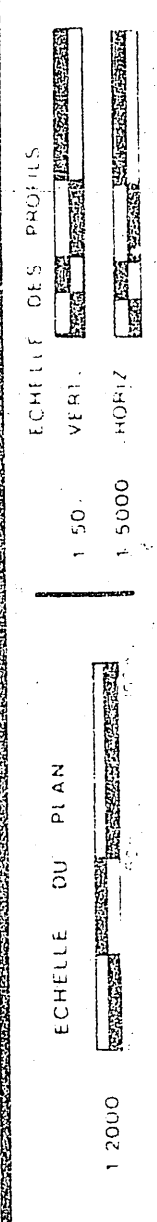

GUY AREL
drammondville

MARCEL POIRIER & FILS INC.
DIMENT MANDATE PAR CONRAD VAILLANCOURT
ADD POST 553 Rg Iberville
CITE Leblondville
TEL 1-418-475-4554
(1) 5 Juin 1984

DRAINAGE SOUTERRAIN

FERME CONRAD VAILLANCOURT
LOT 47
RANG / IBERVILLE
MUNICIPALITE ST-MARC/SSE
COMTE MUNICIPAL LOTBINAIRE
DISTRICT ELECTORAL LOTBINAIRE

PLAN NO PRODUCTEUR AGRICOLE
DE 25.00 HECTARES



MINISTRE DE L'AGRICULTURE DU QUEBEC
SERVICE DE L'HYDRAULIQUE AGRICOLE

DEPOSE LE 18 JUIN 1984

25811-032 VAILLANCOURT, CANADA

DESIGNATION	POTERIE					POUR L'HYDROLYSE				
	250mm	200mm	150mm	100mm	75mm	250mm	200mm	150mm	100mm	75mm
COLLECTEUR										
"A"	124					48				
"B"						46				
"C"						393				
"D"						52				
"E"						238				
"F"						30				
"G"						186				
"H"						179				
"I"						60				
"J"						166				
"K"						217				
"L"						100				
"M"						112				
"N"										
LATERAL										
"A"						2860				
"B"						124				
"C"						475				
"D"						234				
"E"						1351				
"F"						1179				
"G"						901				
"H"						506				
"I"						304				
"J"						2436				
"K"						1688				
"L"						570				
"M"						326				
"N"										
TOTAUX						608				
GRAND TOTAL						15359				

PROFILS TEXTURAUX

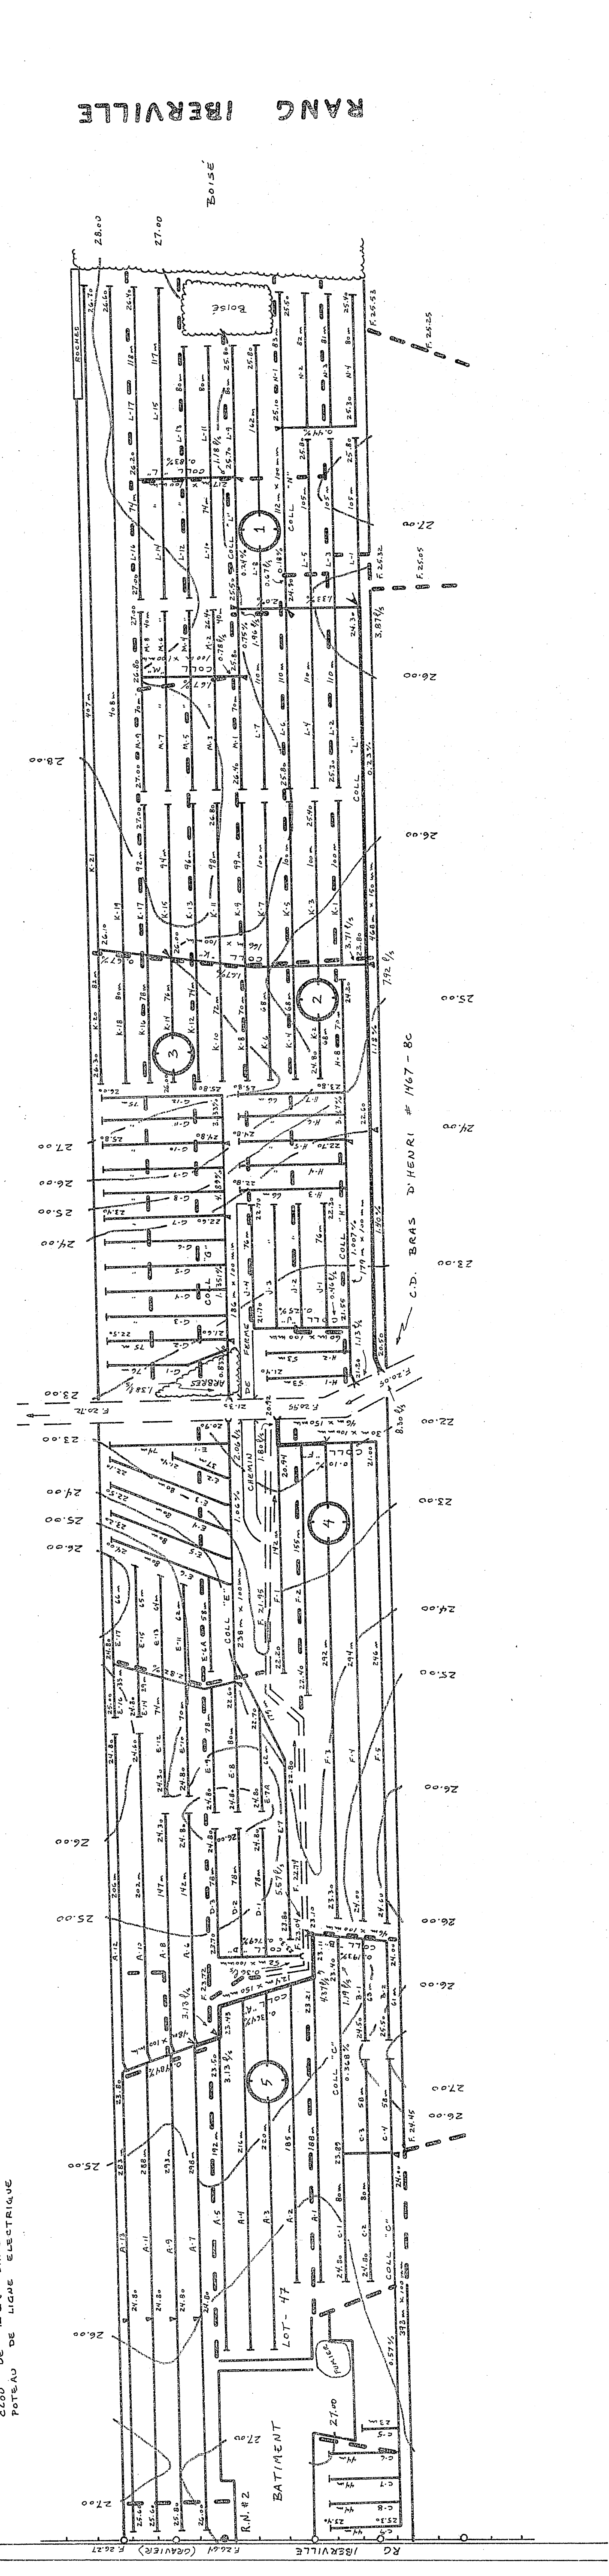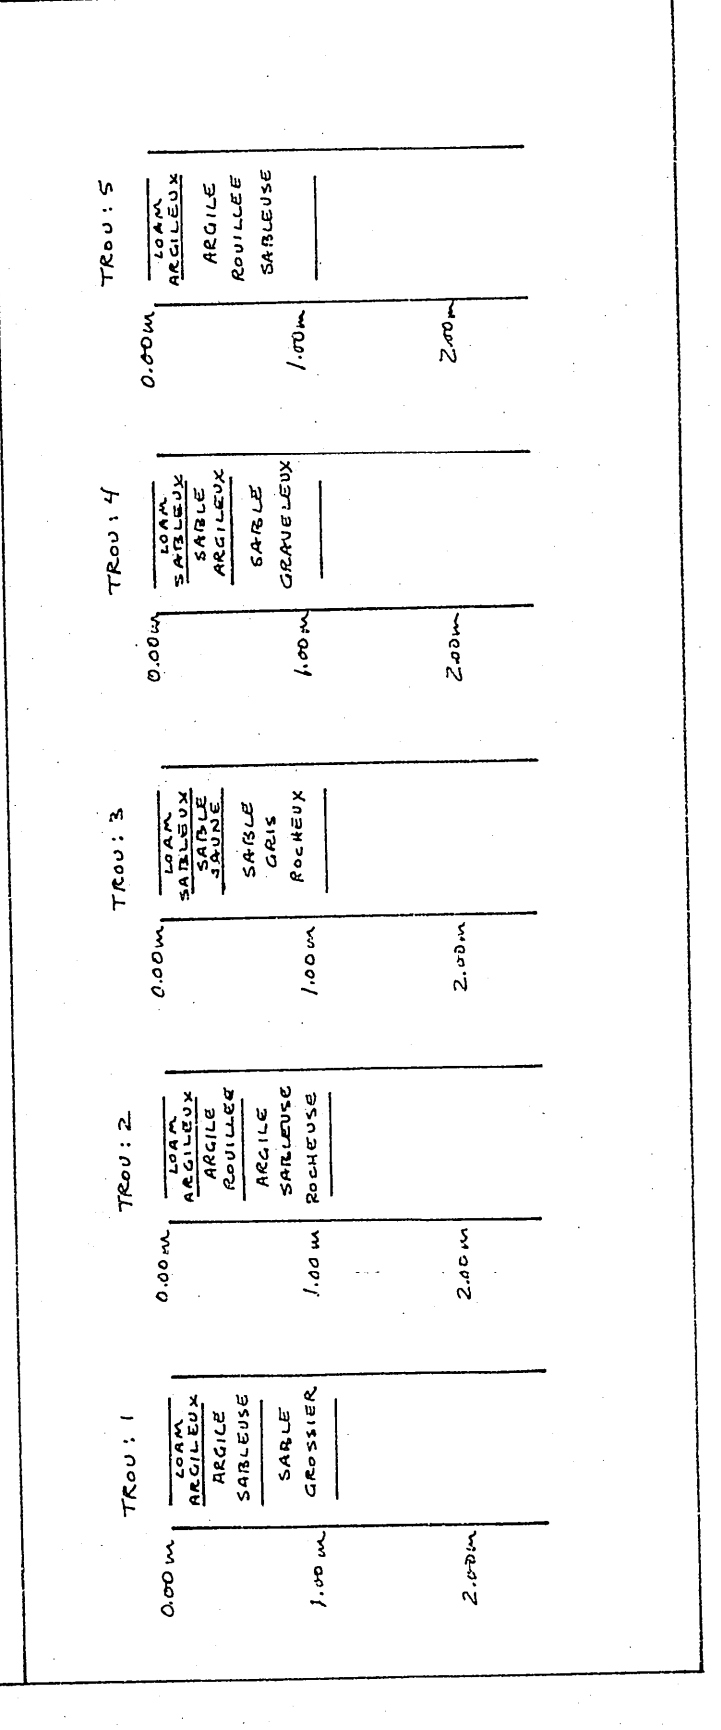

R.N. # 2 ELEV: 27.37 m
Cote de la route
POTEAU DE LIGNE ELECTRIQUE

