


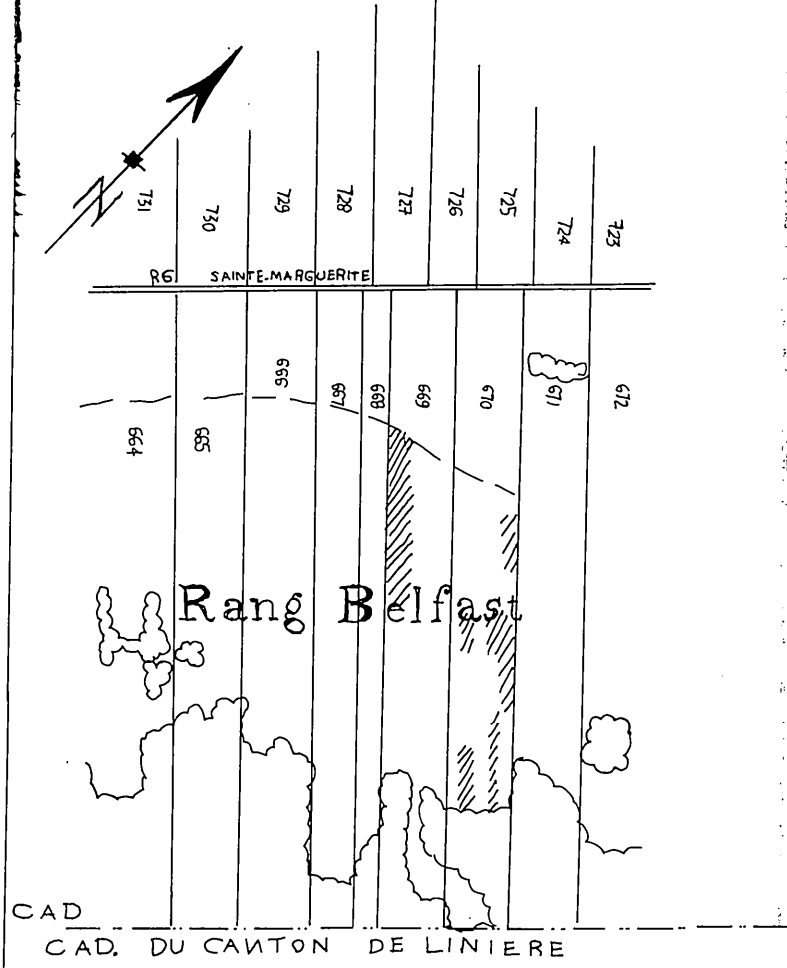

SUPERFICIE ETUDIEE: 975 HA 24 ACRES 28.5 APP.
SUPERFICIE: 8.5 HA 21 ACRES 25 APP.

PLAN DE LOCALISATION

échelle: 1:20 000 référence: 21L-02-100-0102

LÉGENDE

- Repère de nivellement
- Rivière, cours d'eau existant, projeté
- Fossé existant, projeté
- Lac, marécage, étang, gravière
- Drainage souterrain existant
- Conduit souterrain existant
- Drains existants, projetés
- Changement de pente
- Changement de diamètre
- Bouche de décharge
- Diamètre des drains 100, 150, 200, 250 mm
- Clôture
- Ligne téléphonique aérienne, souterraine
- Ligne de transmission
- Ligne d'énergie électrique aérienne, souterraine
- Rapide, barrage chute
- Station de pompage
- Regard, puits
- Trou de sondage
- Superficie étudiée, drainage interne suffisant
- Courbe de niveau
- Zone boisée, buisson, arbre isolé
- Coulée
- Tas de roches en surface, enterrées
- Limites de zones

échelle du plan

VERT 1: 50
HORIZ 1: 5,000


échelle des profils

VERT 1: 50
HORIZ 1: 5,000

JULIETTE FERLAND, ingénieur et agronome
2070 route Kennedy,
St-Isidore, Beauce Nord, Qué. G0S 2S0
Tél.: (418) 882-2820

PROJET PRÉPARÉ POUR:

FERME BEAULAIN ENR.
A15 GHISLAIN BOLDUC
5020 175^{ème} RUE
SAINT-GEORGES
G5Y 5B9
NO.TEL.: 228-8291
NO. DE PRODUCTEUR:
BEAU 8731 015

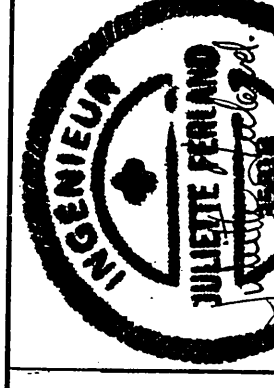

LE 29 JUILLET 1988

PLAN DRAINAGE SOUTERRAIN

FERME BEAULAIN ENR.
LOT(S) P 669, P 670
RANG BELFAST
MUNICIPALITÉ ST GEORGES - EST
COMTE MUNICIPAL M.R.C. BEAUCE - SARTIGAN
DISTRICT ÉLECTORAL BEAUCE - SUD

PLAN NO 88-23



FEUILLE 1 DE 1

MINISTÈRE DE L'AGRICULTURE
DES PÊCHERIES ET DE L'ALIMENTATION
BUREAU DES RENSEIGNEMENTS AGRICOLES
Déposé le: 28 05 86


DESSINE PAR: D. BROCHU TECH. AGR.

DRAIN REQUIS	PLASTIQUE			
	10"	8"	6"	4"
DESIGNATION	250mm	200mm	150mm	100mm
COLL A				
LAT				622
COLL B				
LAT				1937
COLL C				
LAT				2138
COLL D				
LAT				50
COLL E				
LAT				465
COLL F				
LAT				301
COLL G				
LAT				484
COLL H				
LAT				
COLL I				
LAT				
COLL J				
LAT				
COLL K				
LAT				
COLL L				
LAT				
COLL M				
LAT				
COLL N				
LAT				
COLL O				
LAT				
COLL P				
LAT				
COLL Q				
LAT				
COLL R				
LAT				
COLL S				
LAT				
COLL T				
LAT				
COLL U				
LAT				
COLL V				
LAT				
COLL W				
LAT				
COLL X				
LAT				
COLL Y				
LAT				
COLL Z				
LAT				
COLL TOTAL			263	900
GR TOTAL				4606
576.9 MÈTRES LINÉAIRES				

PROFILS TEXTURAUX
TROU #1, 1.5
TERRE ARABLE
LOAM
TROU #2
TERRE ARABLE
LOAM SABLEUX

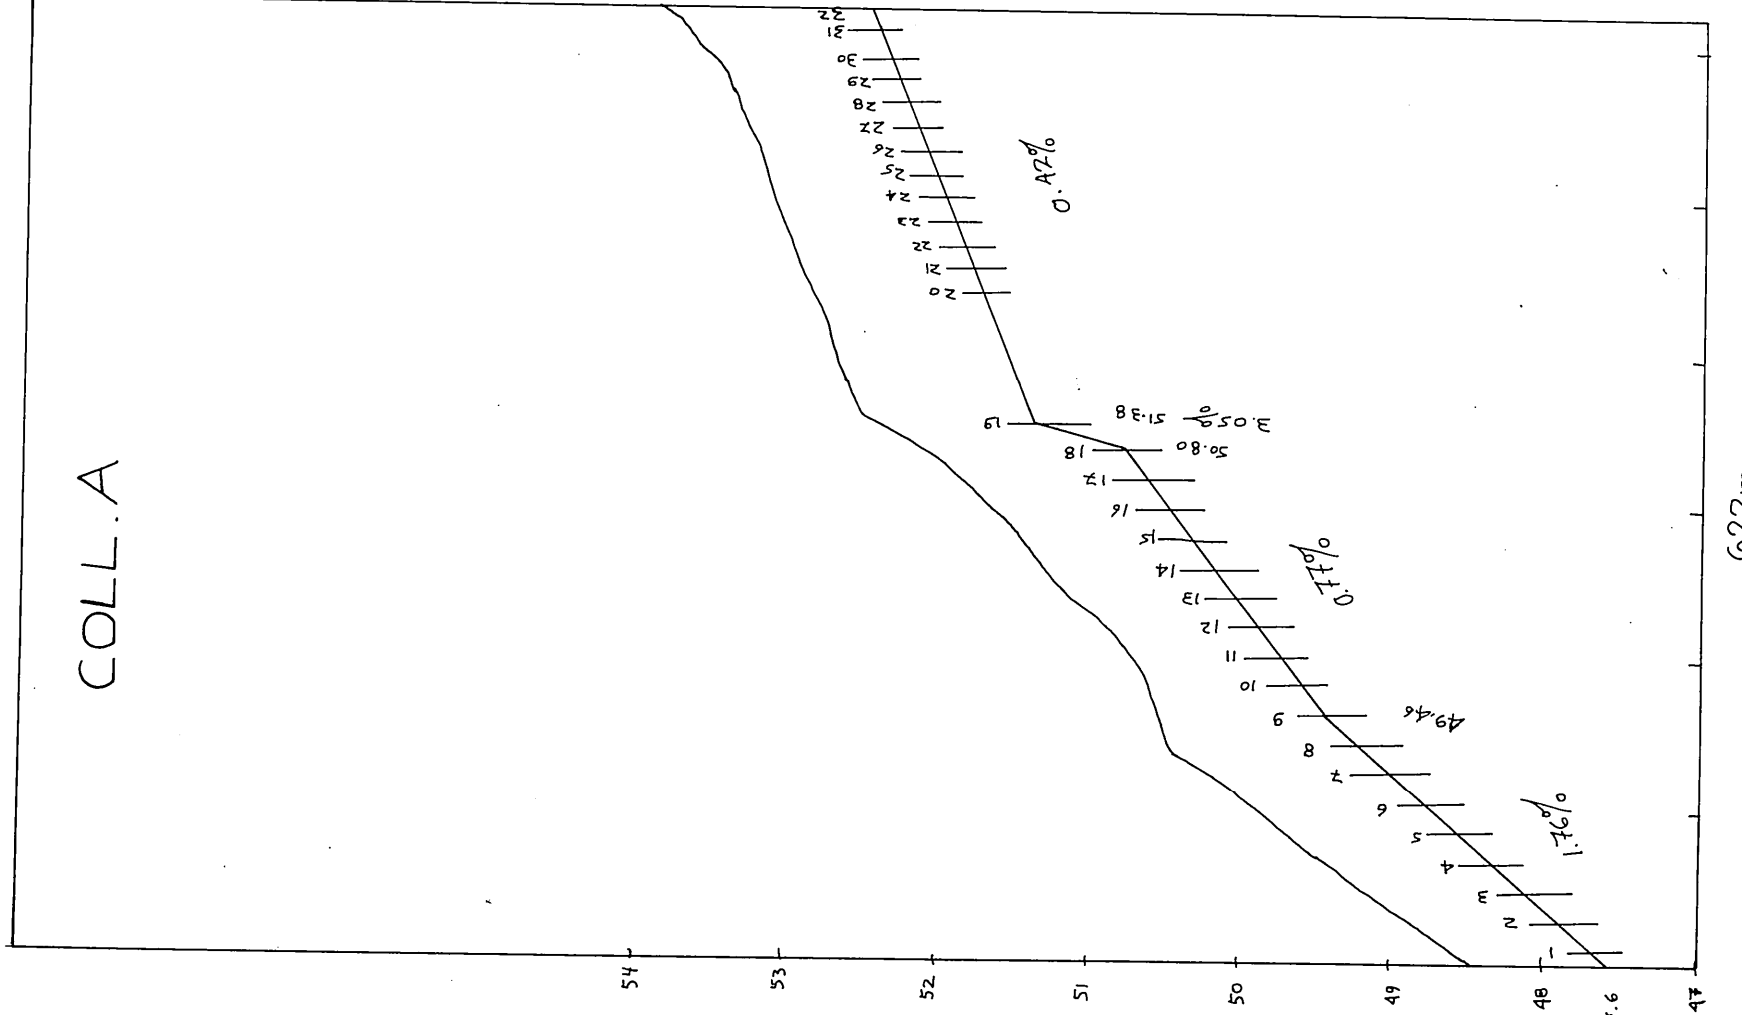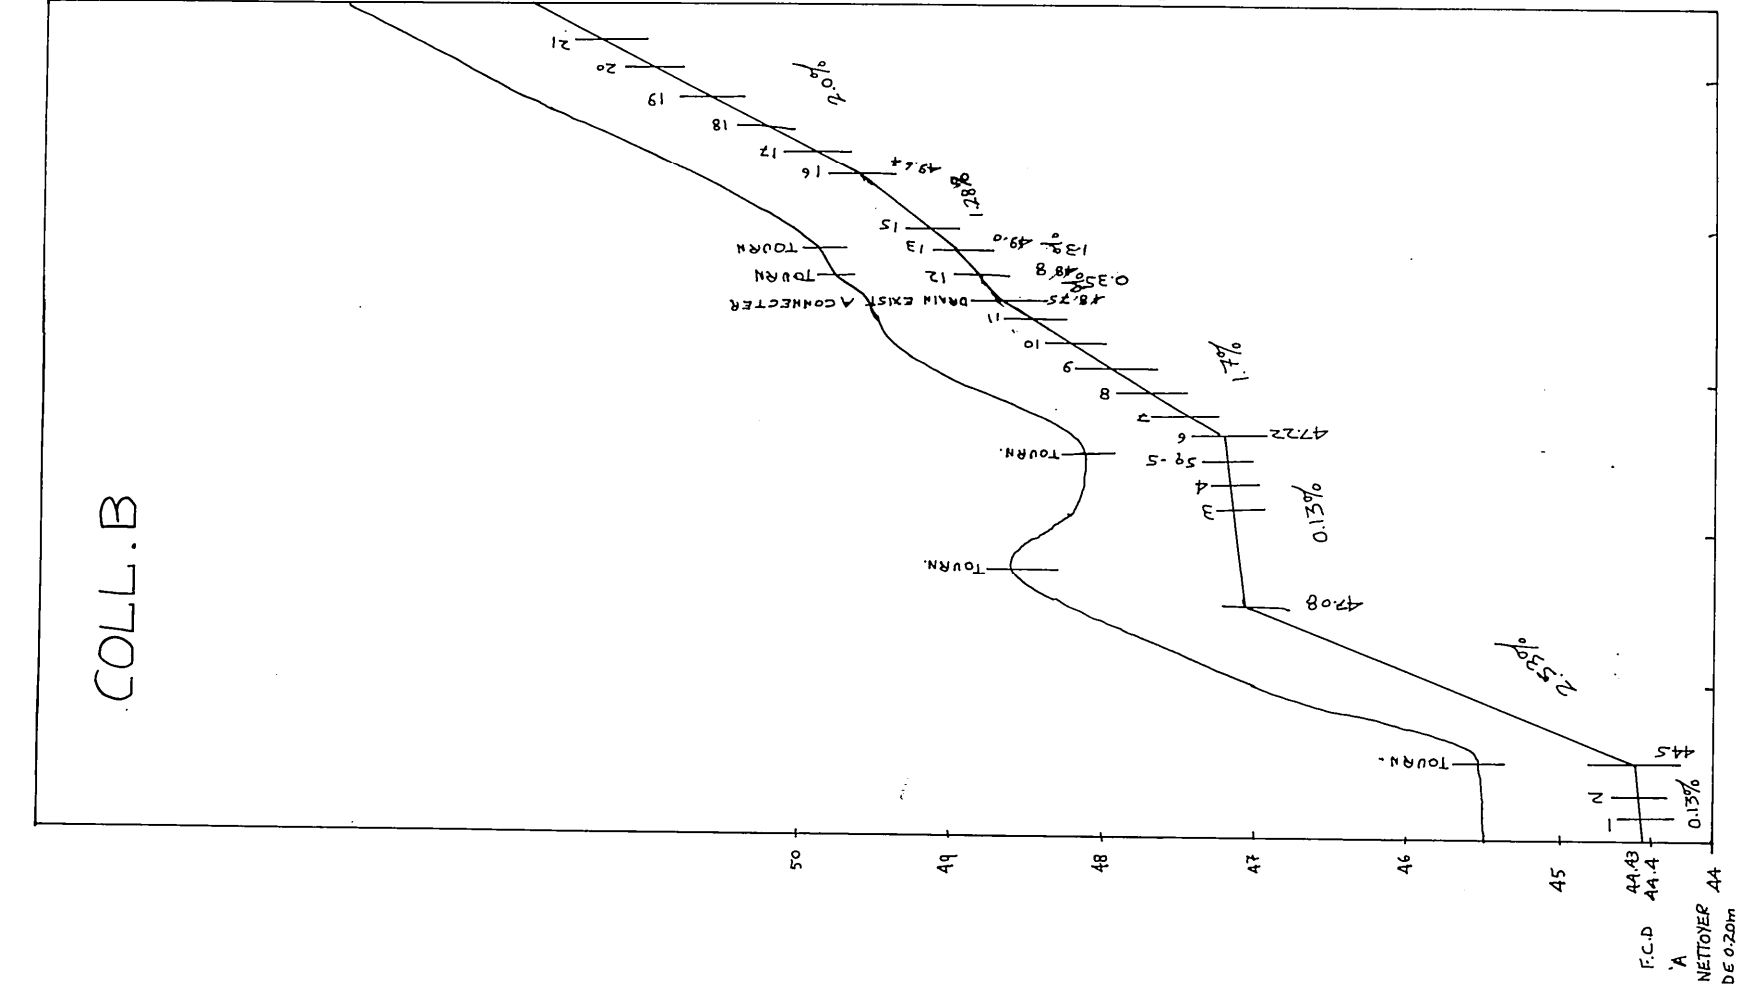


ESPACEMENT 15.25 m
Q: 0.122 m³/m.jr

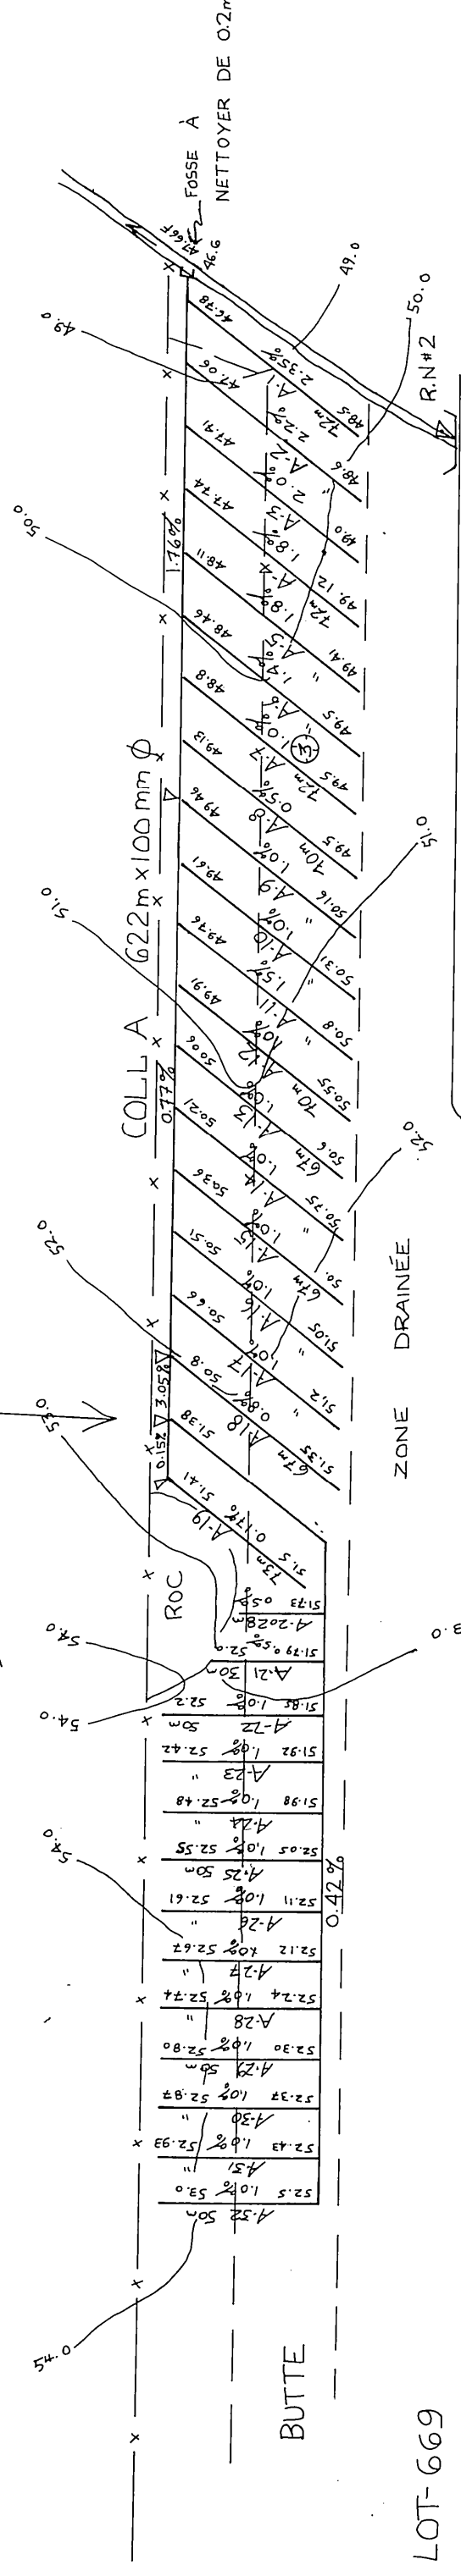

ESPACEMENT 15.25 m
Q: 0.122 m³/m.jr

LOT-670

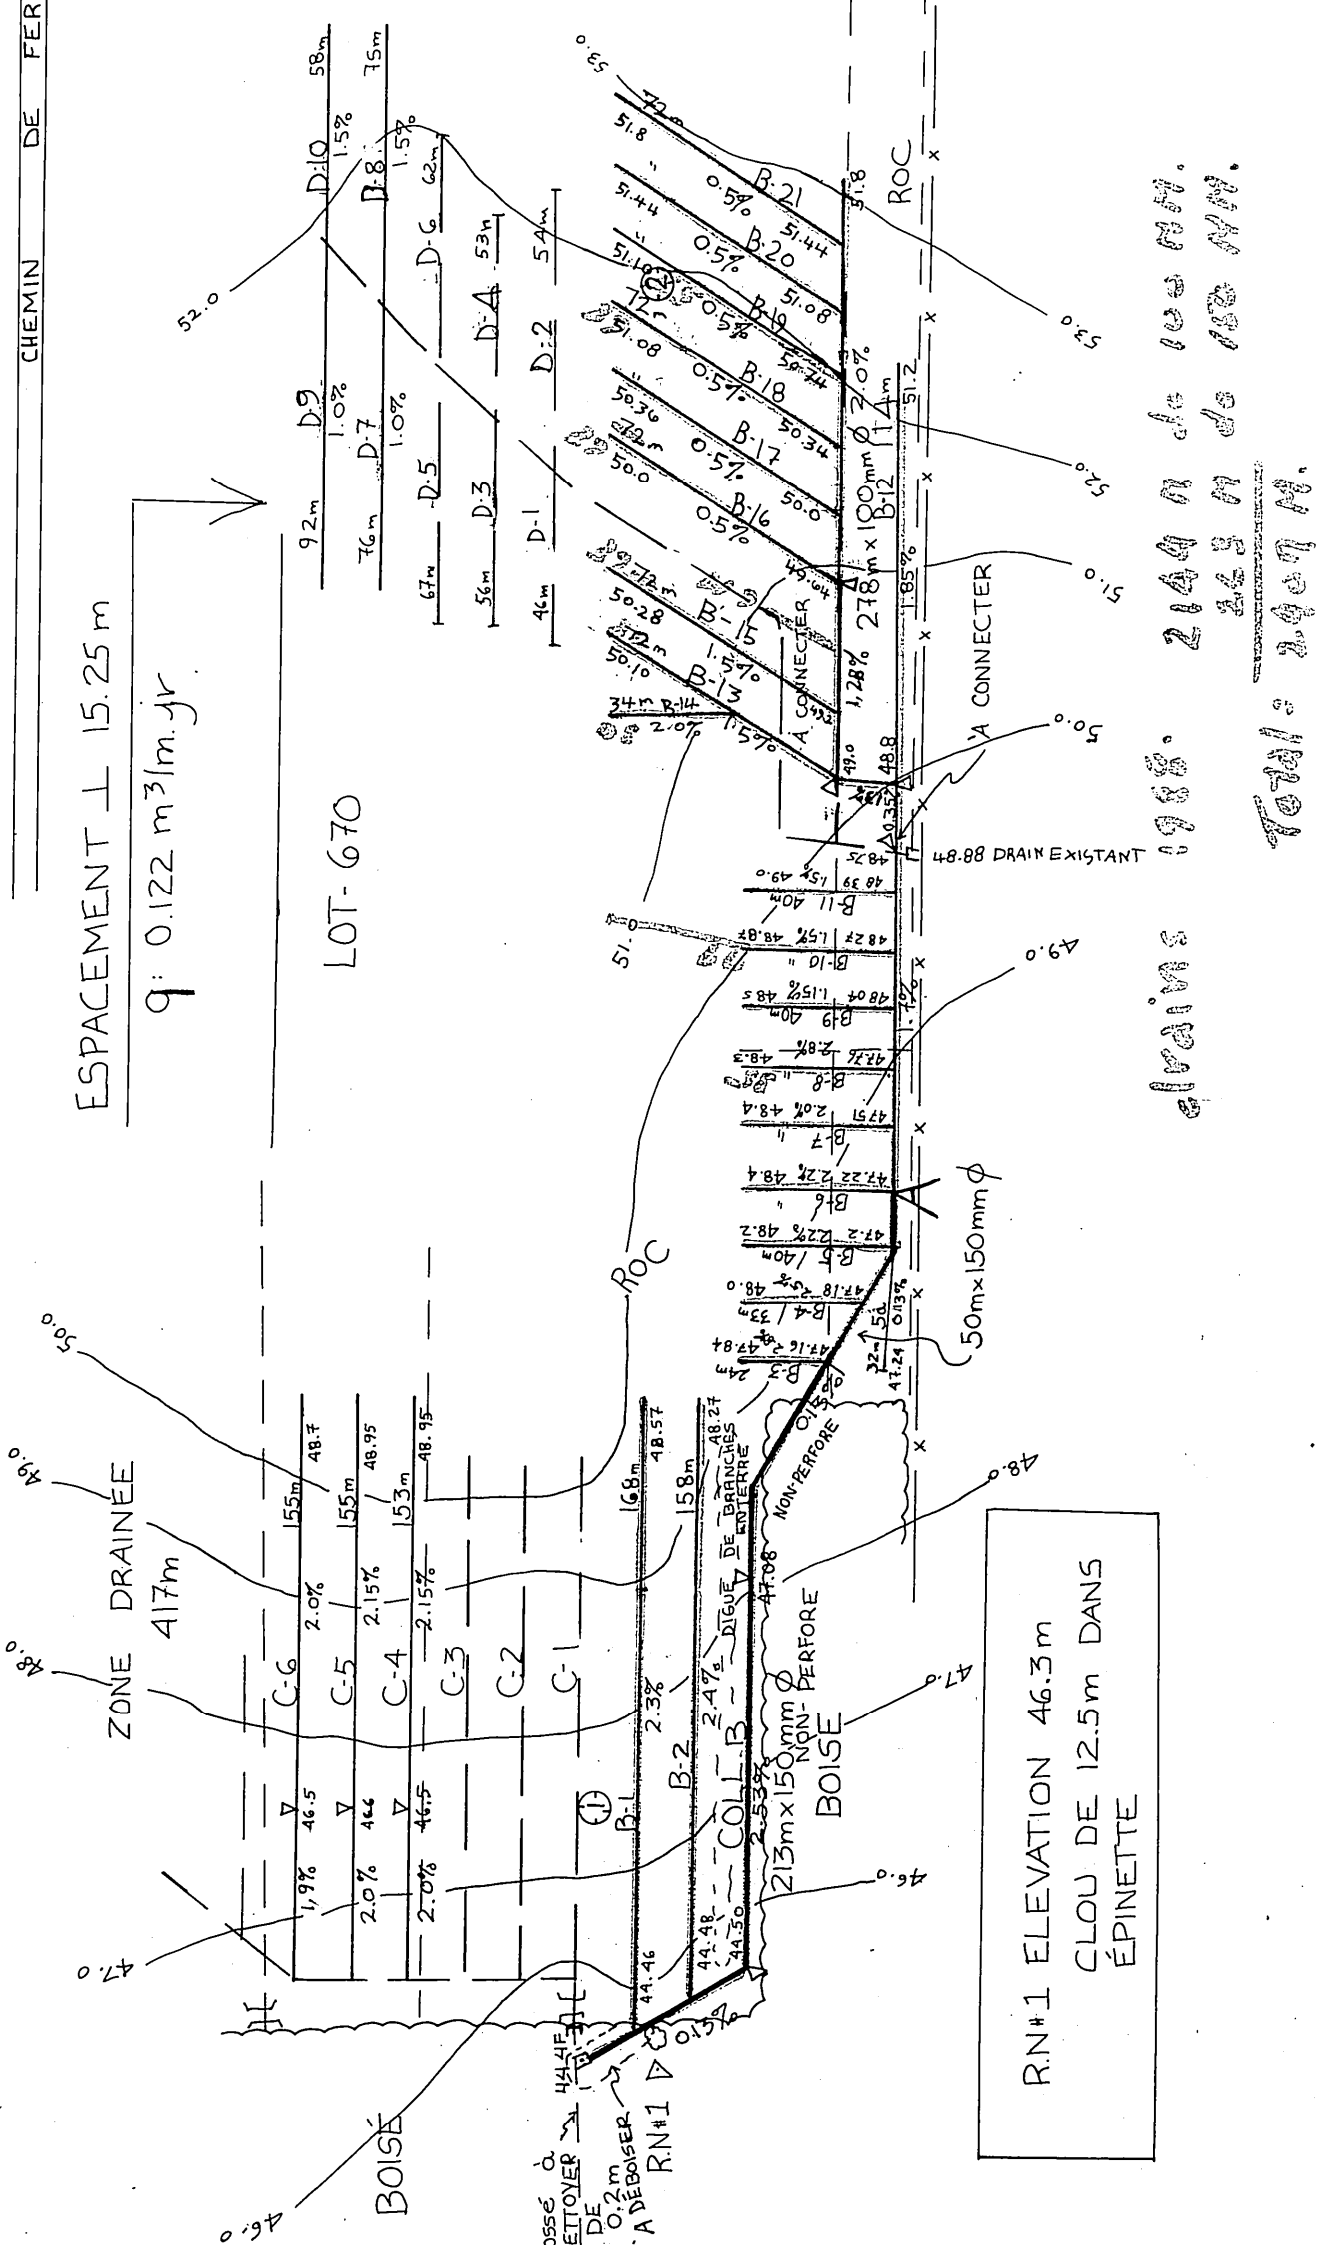

RN#1 ELEVATION 46.3m
CLOU DE 12.5m DANS
ÉPINETTE

drains
1988: 2144 m de 100 mm.
2003: 223 m de 100 mm.
Total: 2367 m.