DRAINS PROJETES						
DÉSIGNATION	POTERIE			POLYETHYLENE		
	DIAMETRE EN POUCES			DIAMETRE EN POUCES		
	8	6	4	8	6	4
COLLECTEUR D			2220			2220
E			5720			5720
F			1440			1440
TOTAL			9380		130	9510
GRAND TOTAL			9380			

PROFONDEUR MINIMUM DES DRAINS 30"

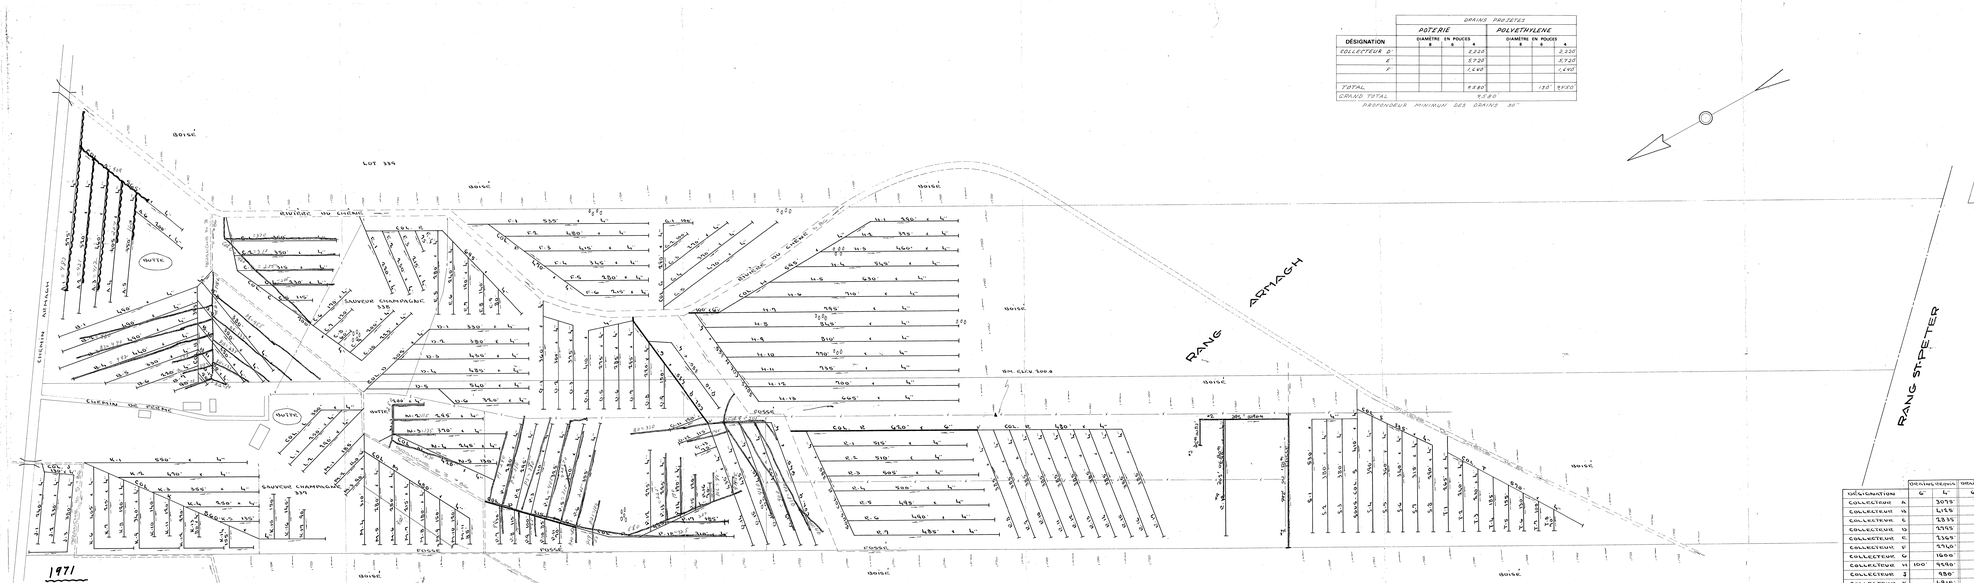

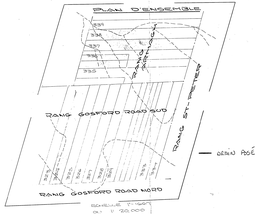

DÉSIGNATION	DIAMETRE EN POUCES			DIAMETRE EN POUCES		
	8	6	4	8	6	4
COLLECTEUR A			2210		332	2542
B			3550		300	3850
C			2310			2310
D			1380		340	1720
			1380			1380
COLLECTEUR N			1750			1750
O			4080			4080
TOTAL			22.220		972	16.292
GRAND TOTAL			22.220			

PROFONDEUR MINIMUM DES DRAINS 30"

1970

CUA 8-13771	B1-1-1
Cad 8-2-58	B1-1-2
1-100	B1-1-3
	B1-1-4
	B1-1-5
DÉSIGNATION	DRAINS REPOSE		DRAINS INSTALLE	
	6"	4"	6"	4"
COLLECTEUR A		3075		
B		4,45		
C		2335		
D		2355		
E		1365		
F		3710		
G		1655		
H	100	5550		
I		550		
K		4,45		
L		860		
M		3,85		
N		1660		
P	315	6,45		
Q	4,75	3715		
R	4,50	8805		
S		3730		
T		1855		
TOTAL	1430	64,96		
GRAND TOTAL	65,845			

PROFONDEUR MINIMUM DES DRAINS 30"
MAINTENUE LE 8 SEPTEMBRE 1966

LEGENDE
CHEMIN - ROUTE
C.P. EXISTANT
CLOTURE
RIVIERE DU CHENE
DRAINS PROJETES
EXISTANTS

Division de L'HYDRAULIQUE AGRICOLE	Ministère de L'AGRICULTURE et de la COLONISATION PROVINCE DE QUEBEC

DRAINAGE SOUTERRAIN
FERME SAUVEUR CHAMPAGNE
MUNICIPALITE DE LA PAROISSE DE ST-AGATHE
COMTE DE LOTBINIERE
DISTRICT ELECTORAL DE LOTBINIERE
RELEVE PAR M. DERENS PREPARE PAR M. DERENS
DESSIN PAR Y. PARENT REVISE PAR

PLAN No S-1202 | FEUILLE 1 DE 1

APPROUVE PAR CHEF DU CENTRE DE DRAINAGE
QUEBEC LE 30 OCTOBRE 1969

REVISIONS 1972-7-18 1972-7-18

33017 CHAMPAGNE SAUVEUR