



SUPERFICIE DRAINEE	12.45	Hectares
SUPERFICIE TOTALE ETUDIEE	12.45	Hectares

ECHELLE : 1/20.000 REFERENCE :

LEGENDE

Chemin de fer	
Région de rivage	
Rivière, cours d'eau existant projeté	
Fossé existant projeté	
Lac, marécages, étang, gravière	
Drainage souterrain existant	
Soudet existant, projeté	
Changement de pente	
Changement de diamètre	
Bouche de décharge	
Diamètre des drains 100, 150, 200, 250, mm	
Géolure	
Ligne téléphonique aérienne, souterraine	
Ligne de nivellement	
Regard, piquetage	
Superficie étudiée, drainage interne suffisant	
Courbe de niveau	
Zone basée, bulteson, arbre isolé	
Coulée	
Tas de roches en surface, enterrées	

ECHELLE DU PLAN
 1:2000
 0m 50m 100m
 ECHELLE DES PROFILS
 1:50 Veri. 0m 1m 2m
 1:5000 Horiz. 0m 100m 200m

TECHNICAL SERVICES
TEL. (514) 358-1041

SERVICES TECHNIQUES **LAB**
156 ROUTE 133 C.P.147 IBERVILLE J2X-4J5

FERME RO-ANN ENR.
(Roger Bilodeau)
172, HAUT DE LA PAROISSE
ST-ACAPIT, (Québec).

CGS 120

TÉL.: (418) 883-3322

LE 27 JUILLET 1992

DESIGN PAR P. ROUX

CONCUPAR: P. ROUX

CONCUPAR: P. ROUX

DRAINAGE DE SURFACE

FERME
LOT(S)
RANG
MUNICIPALITÉ
M. R. C.

DISTRICT ELECTORAL	LOTNERIERE
AN N° 5	RTD 6201 2717
	FEUILLE 1 DE 1

PLAIN NO. 3

MINISTRE DE L'AGRICULTURE DU QUEBEC

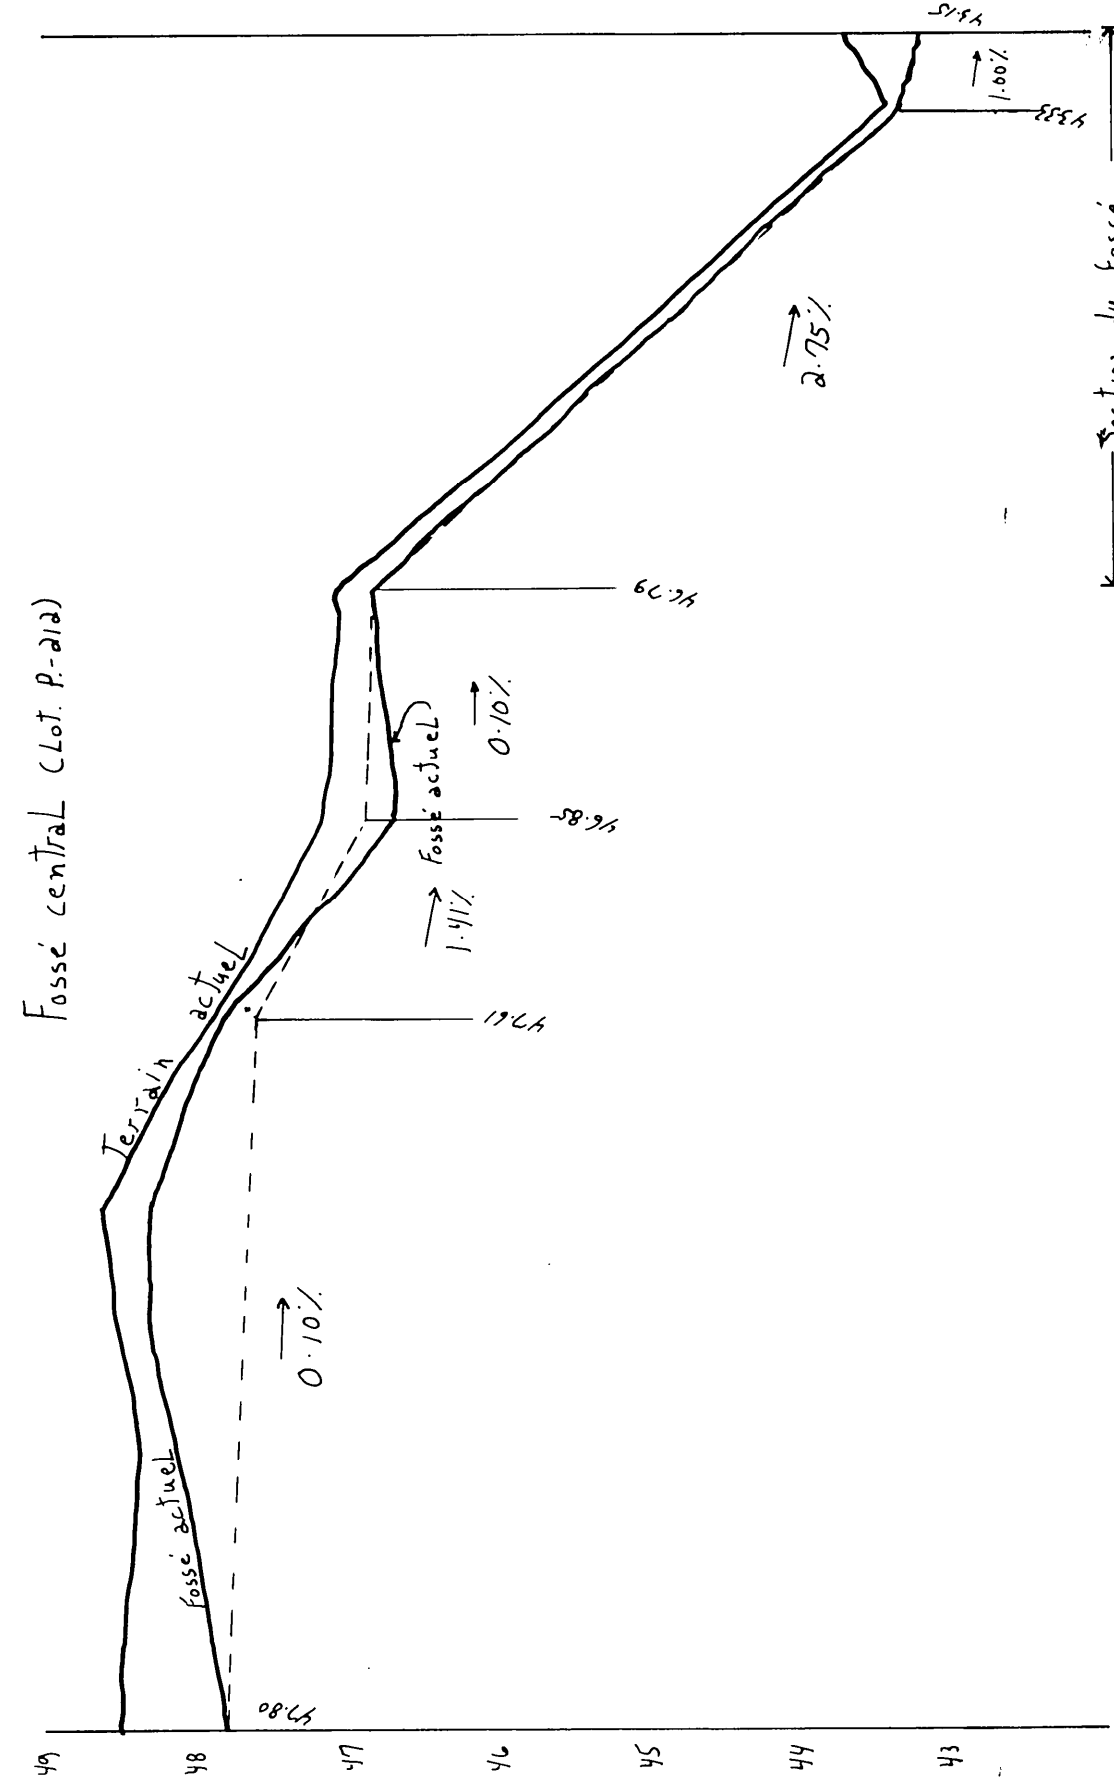
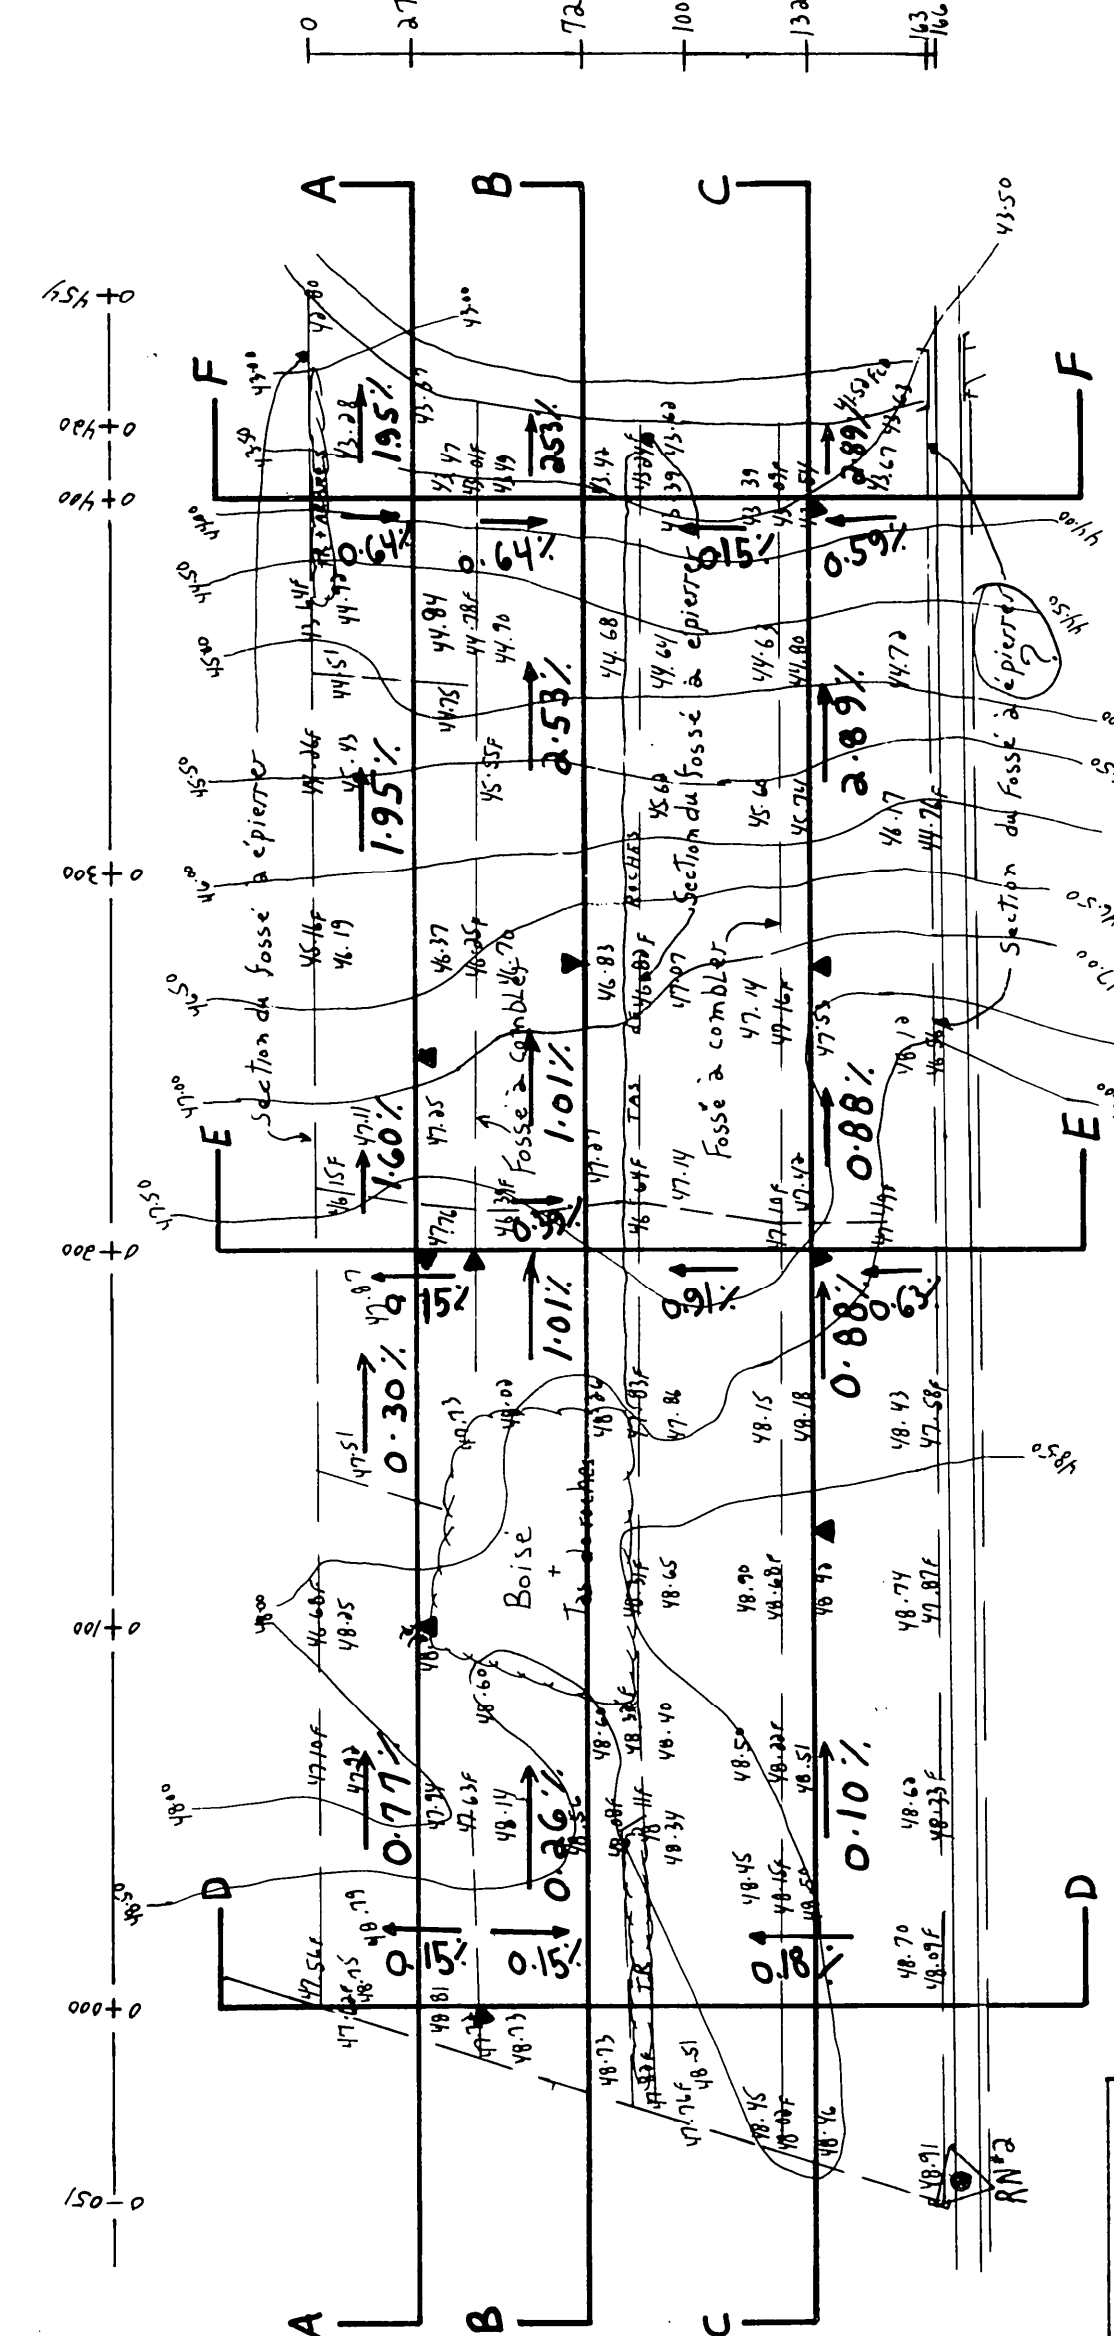
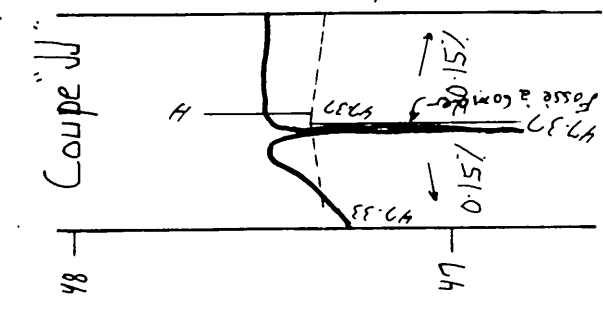
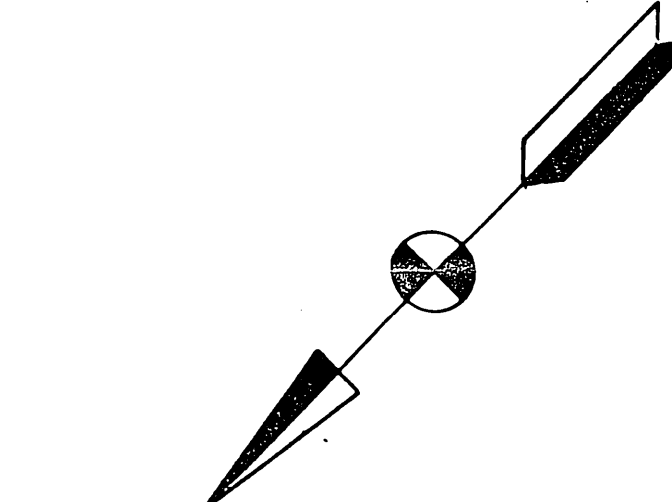
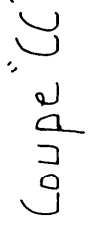
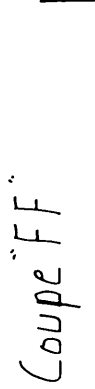
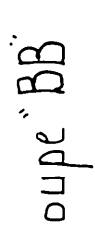
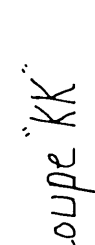
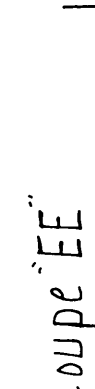
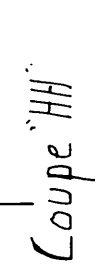
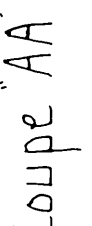
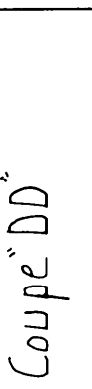
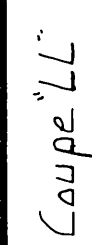
REÇU

10 11 12 13 14 15 16 17 18 19 20 21 22 23 24 25 26 27 28 29 30 31

SERVICE DE L'HYDRAULIQUE AGRICOLE



32045 FERRIS R. O. ANN

R. M. #2
Nessie de non-est

N. #1
Massus de pierre
Nov. : 48.24