

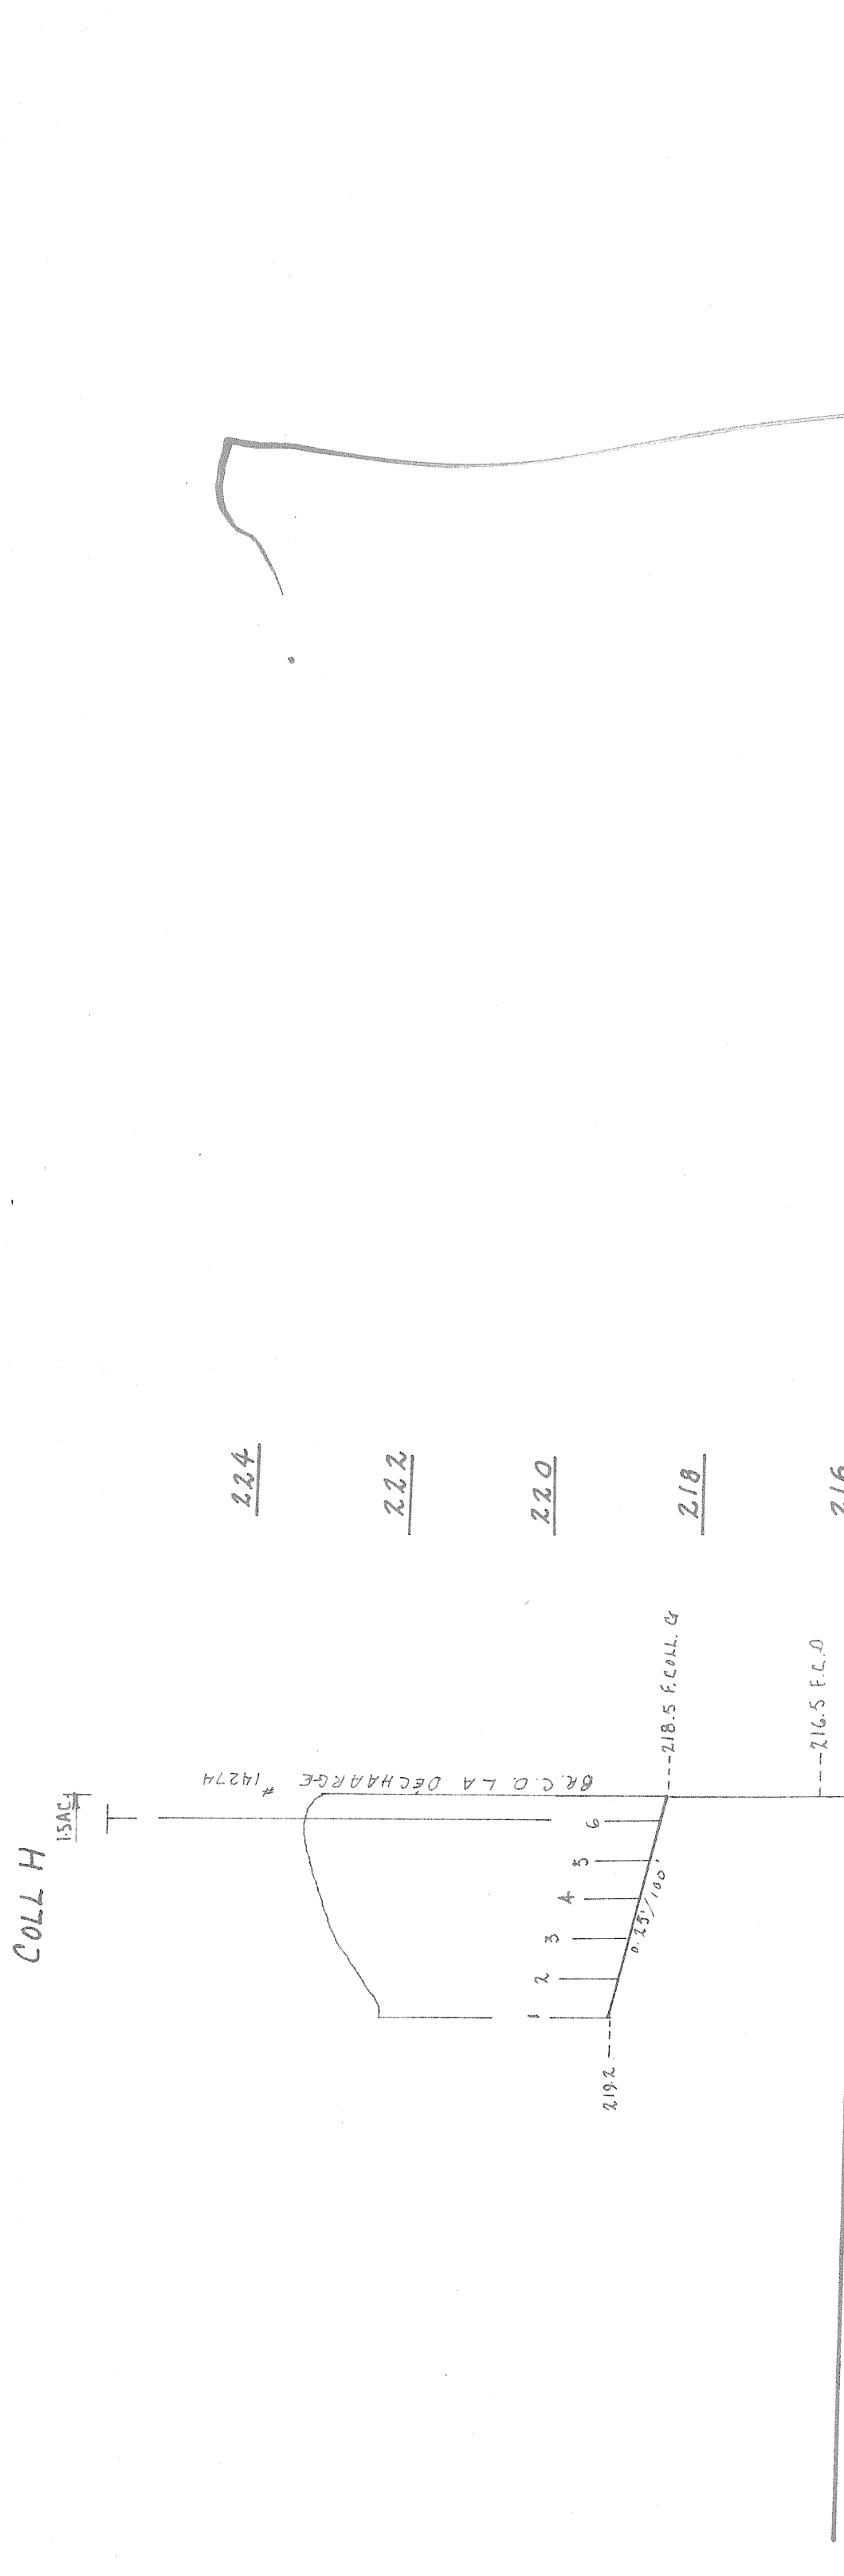
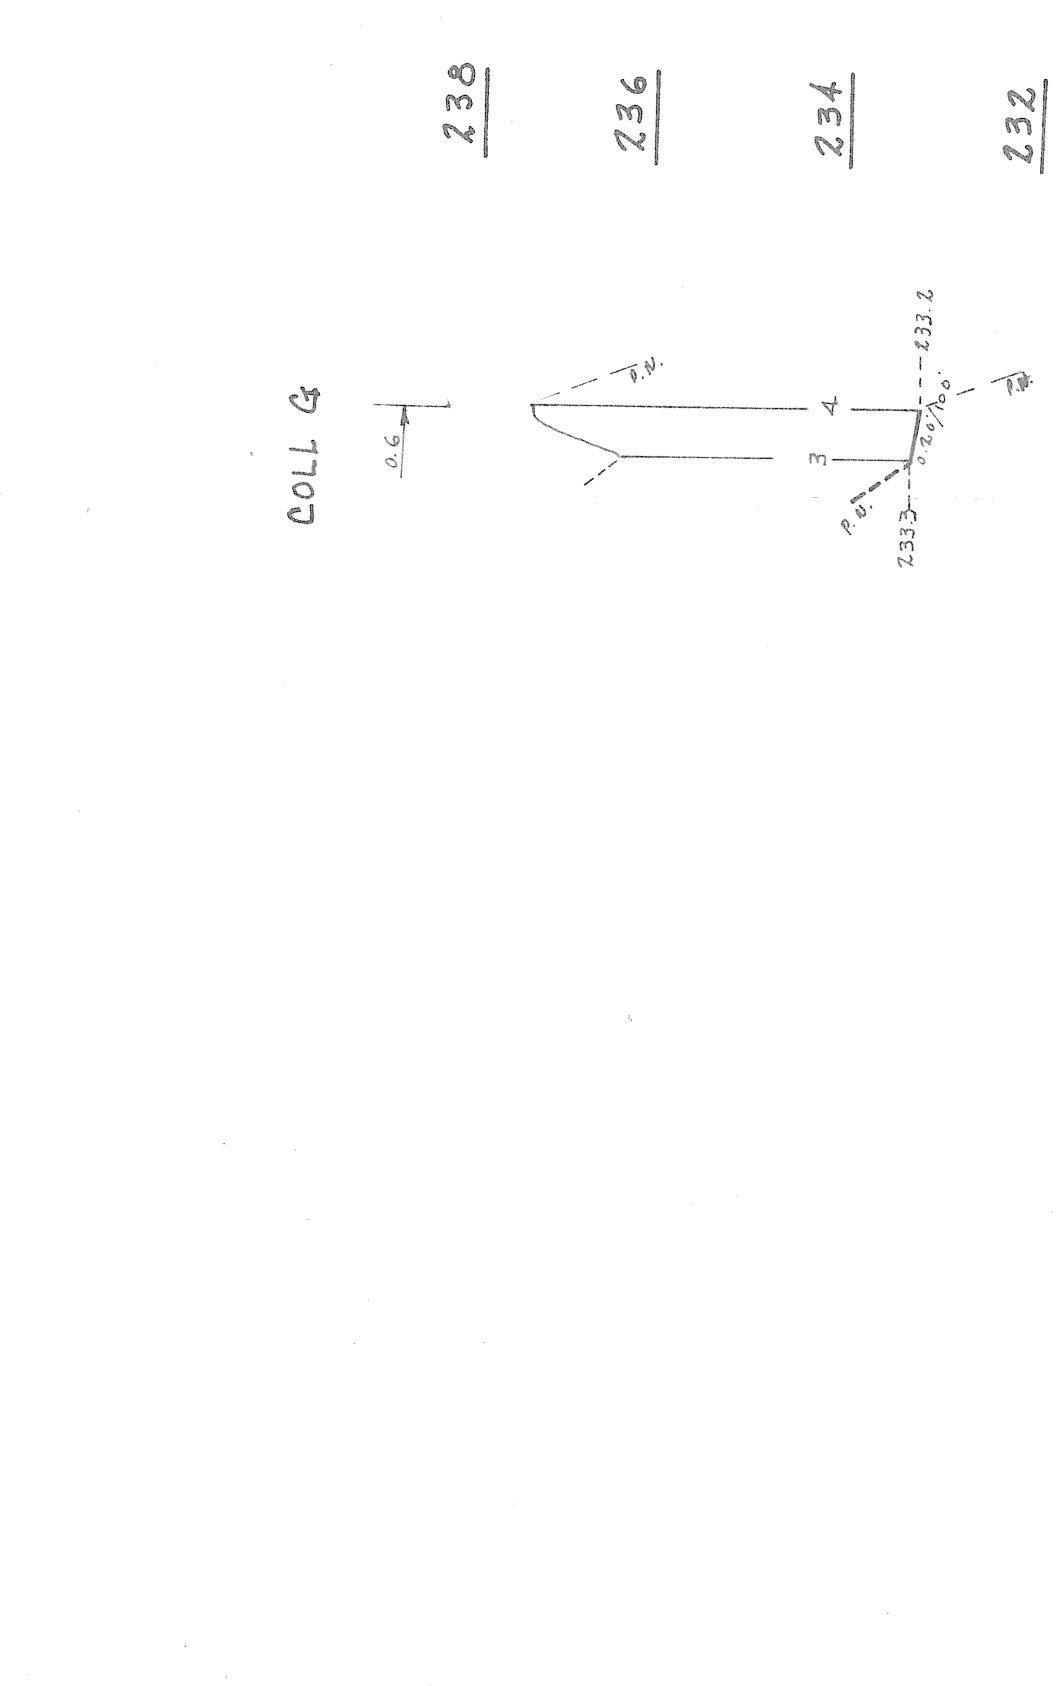


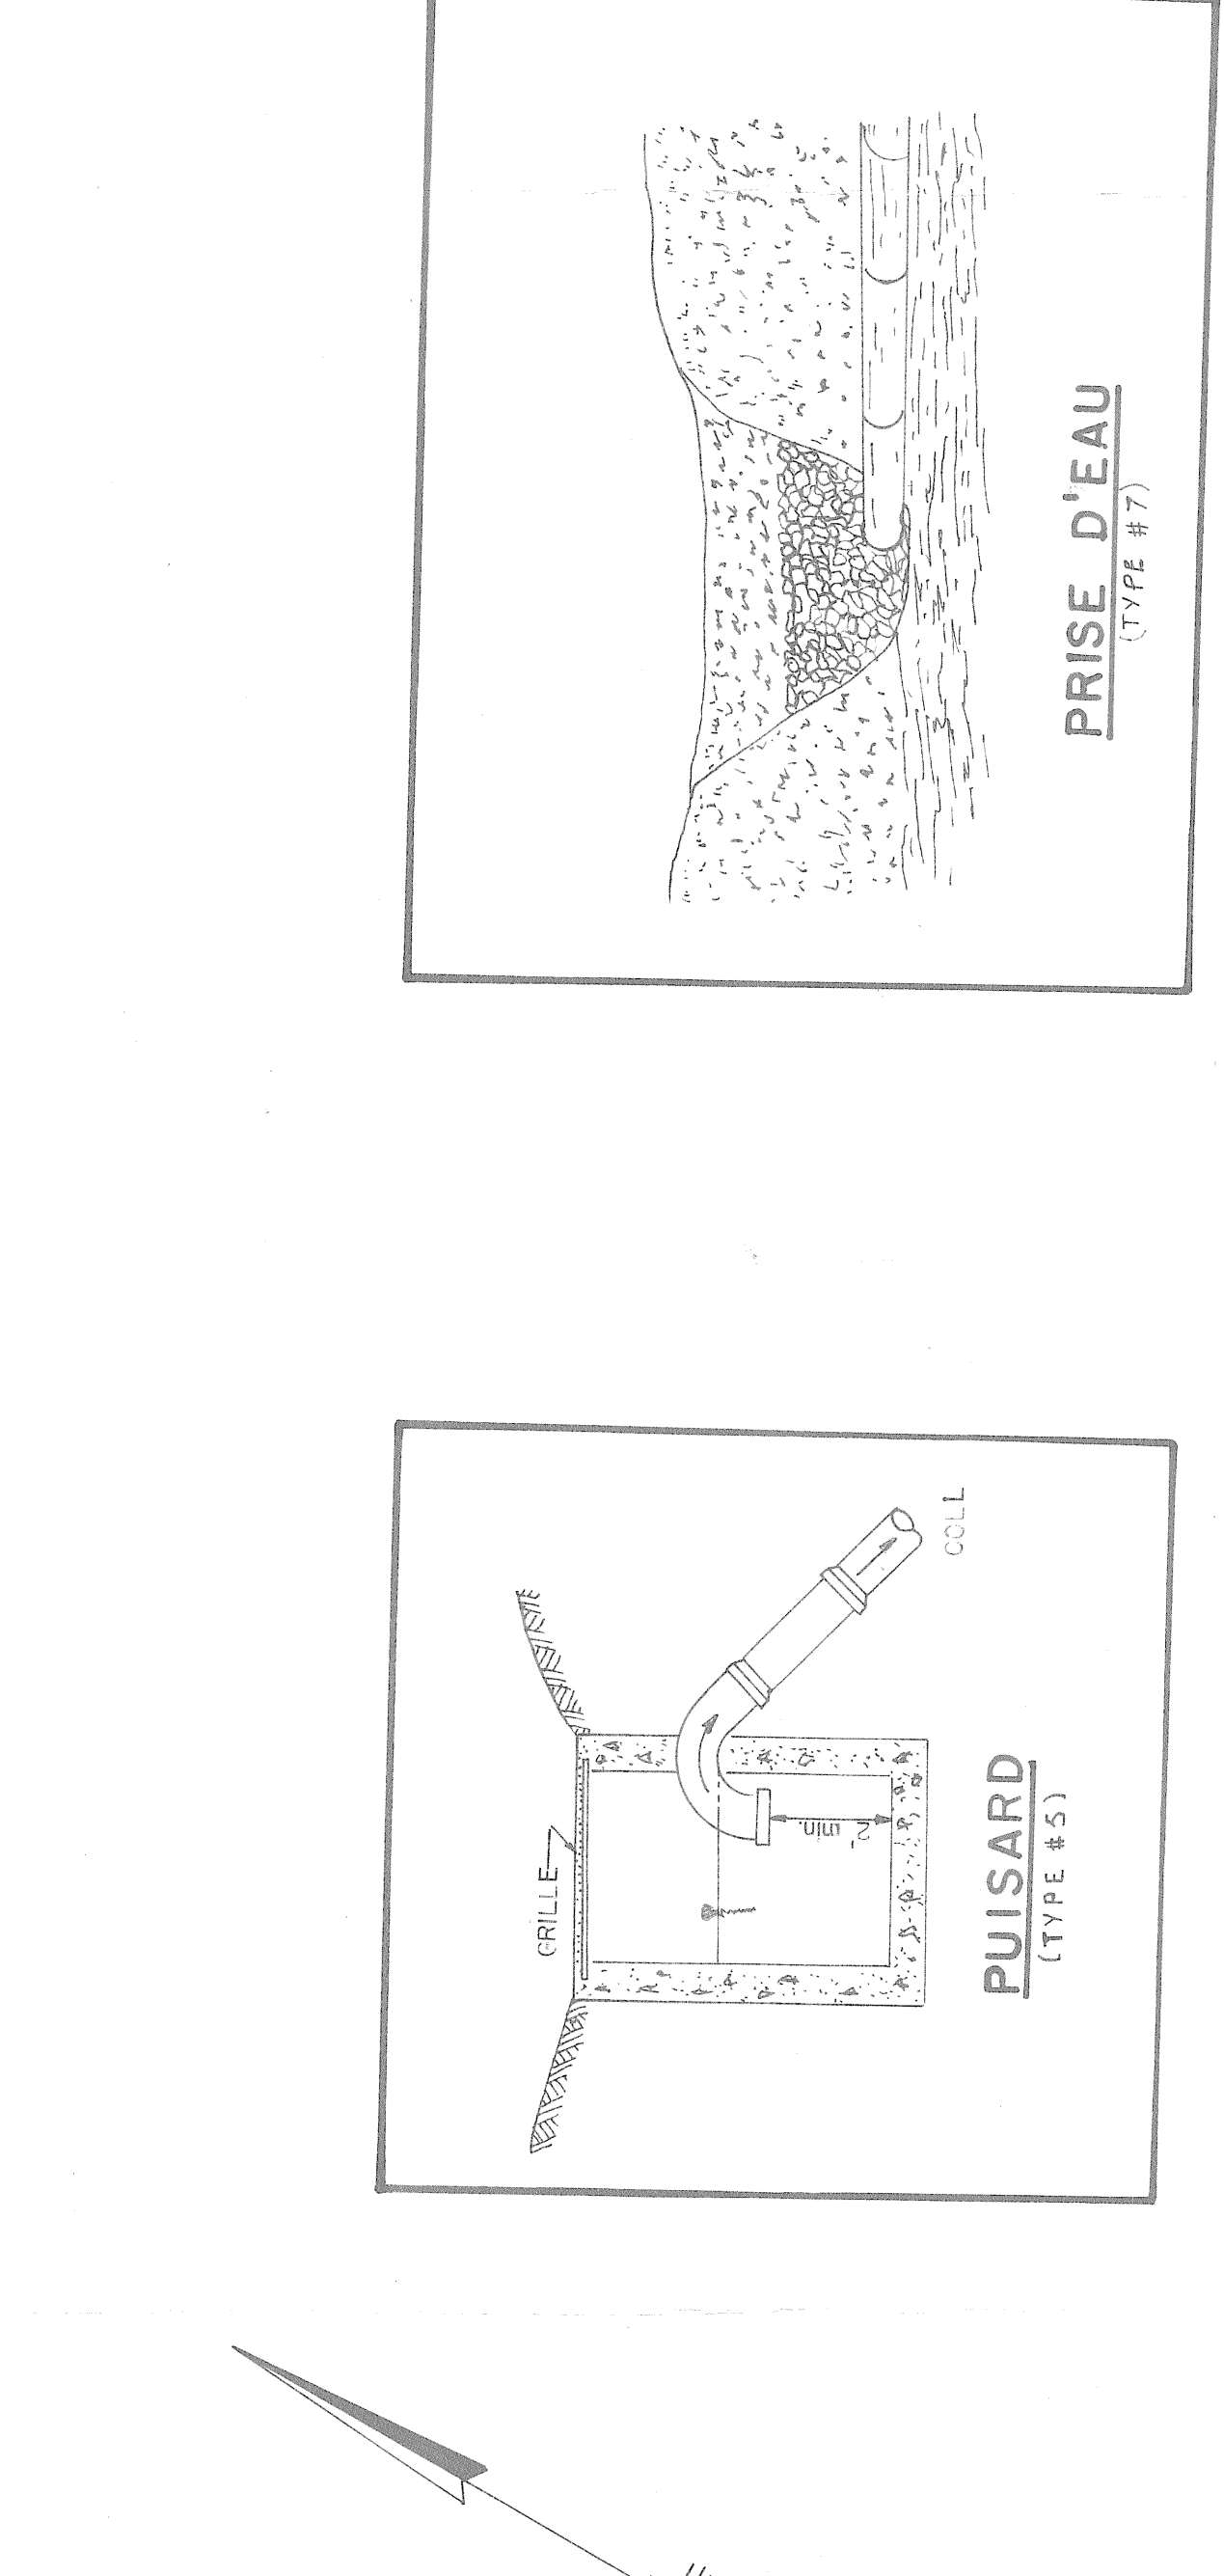


ÉCHELLES:
HOR. 1"=200'
VER. 1"=2'-0"

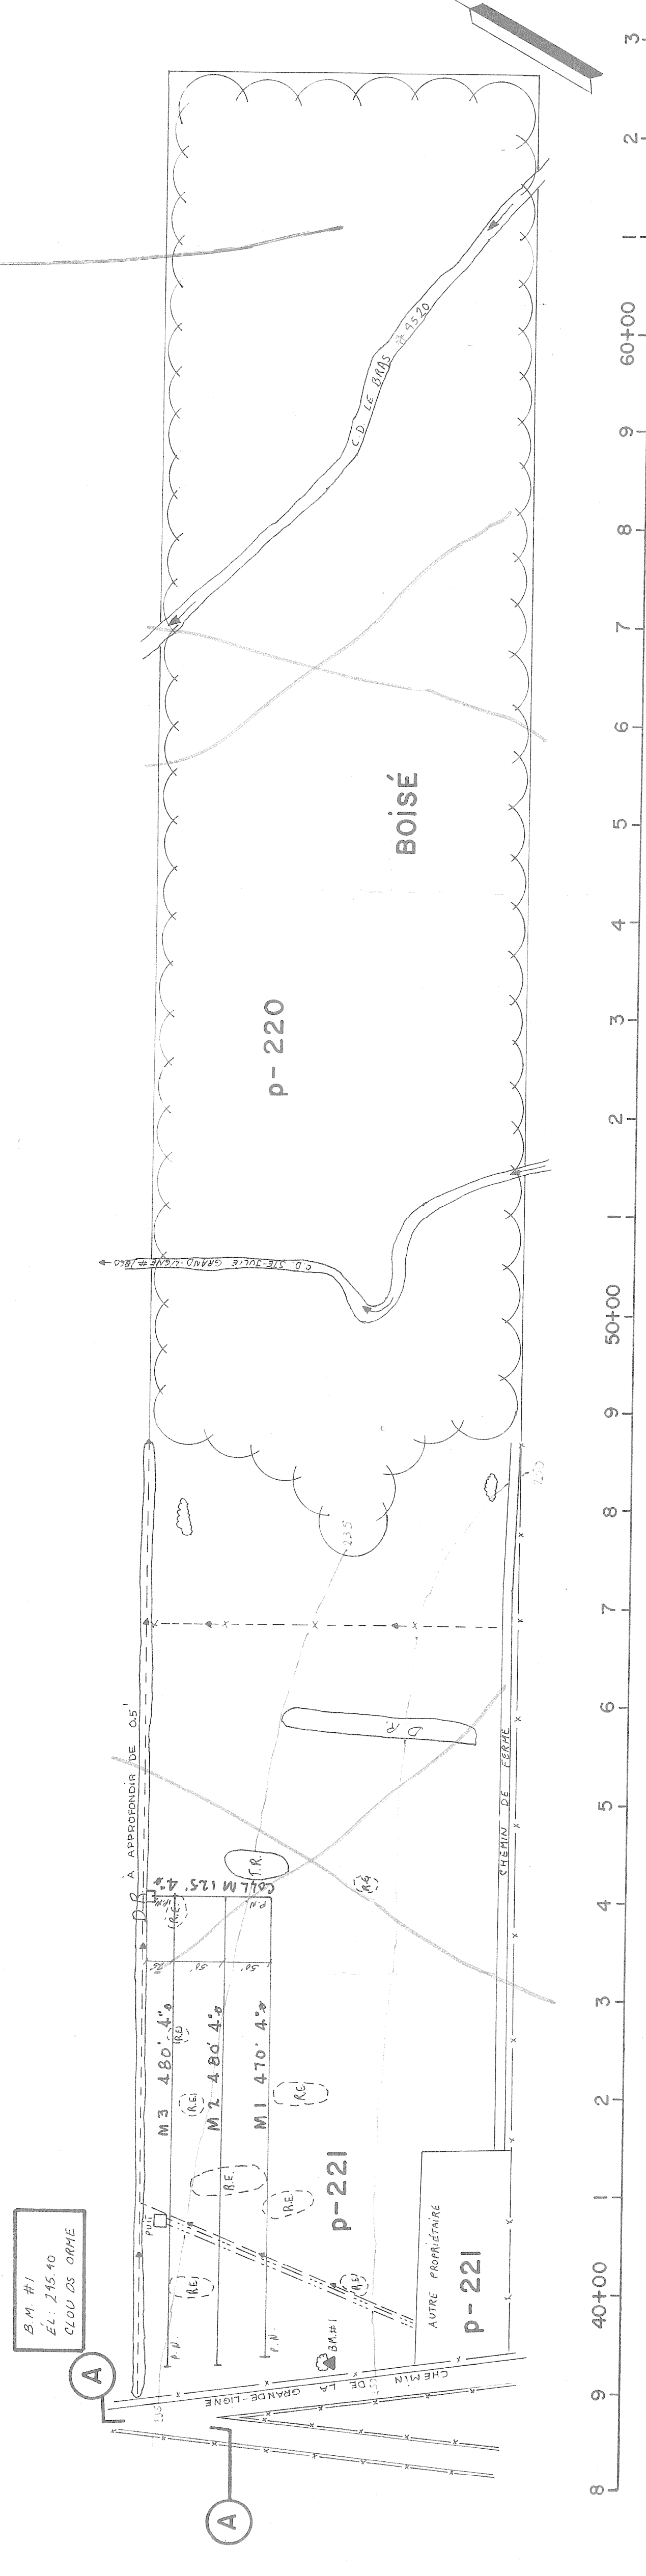

DESIGNATION	DRAINS REQUIS			
	8"	6"	4"	POURVU
A				4550'
B				830'
C	490'			490'
D				2440'
E				1490'
F				1295'
G				3460'
H				1370'
J				140'
K				225'
M				1555'
FF				155'
GG				640'
TOTAL	490	640	18800'	17270
GRAND TOTAL				17270

SUPERFICIE TOTALE ETUDIÉE: 65.3 ACRES
PLAN DE LOCALISATION
ÉCHELLE: 1:20,000
RÉF. 21 L/D 50

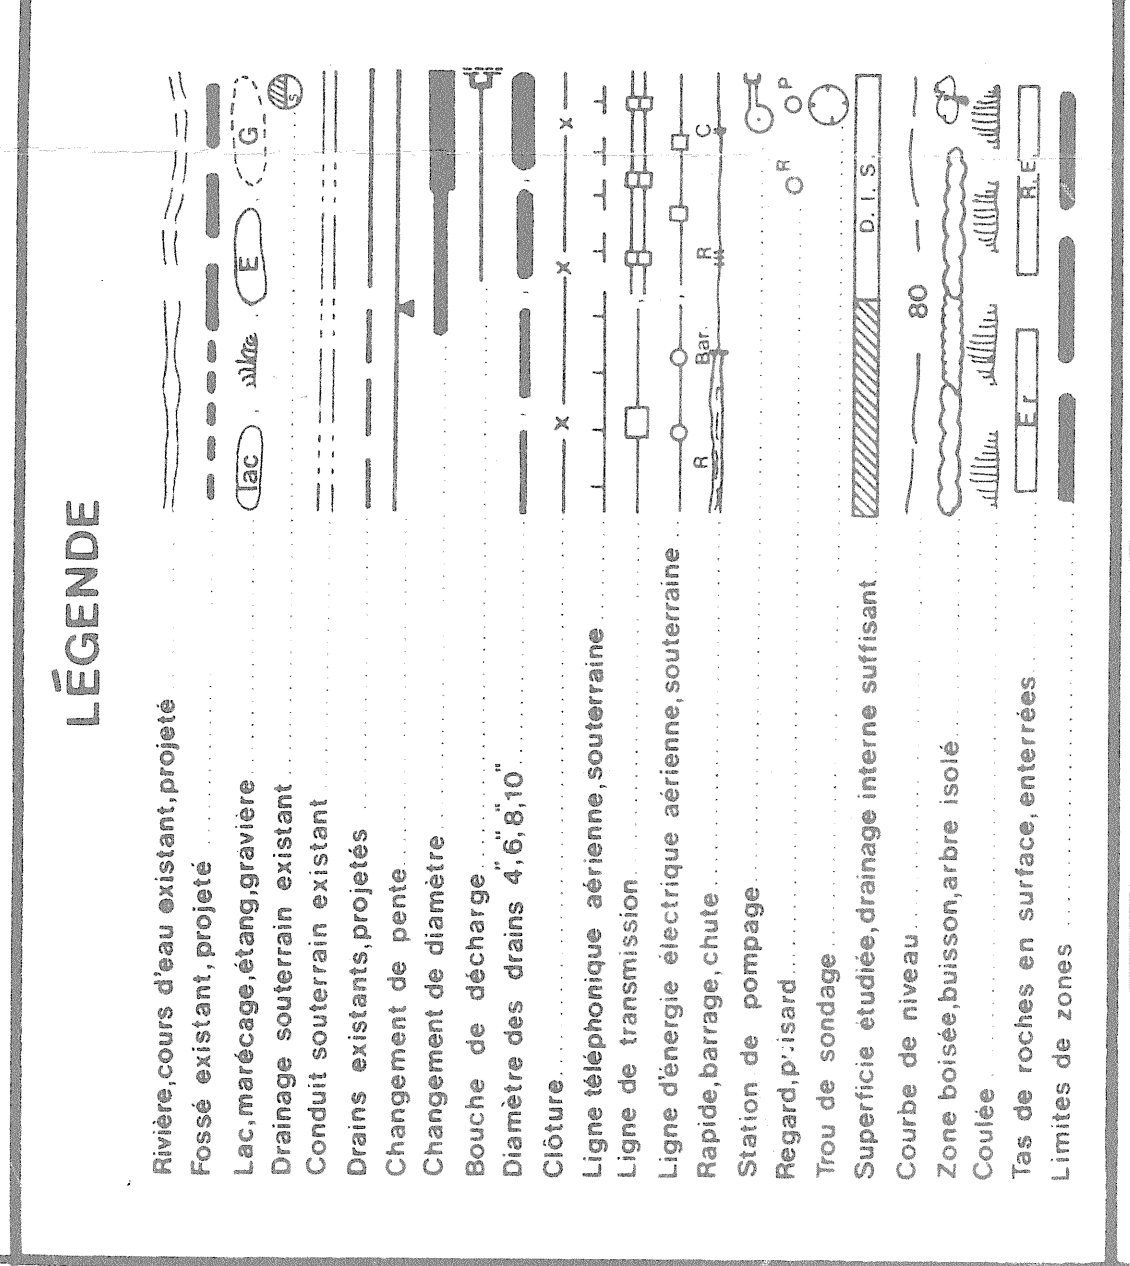

Grolex, de Guise & Associés
INGÉNIEURS-CONSILS
Montreal

PROJET PRÉPARÉ POUR LE COMPTE DU
MINISTRE DE L'AGRICULTURE
DU QUÉBEC

Direction du Génie
Ministère de l'Agriculture
du Québec

DRAINAGE SOUTERRAIN
Fermier: NAZAIRE JACQUES
LOT: P-220, P-221, 223
RANG: CONC. STE-JULIE, CONC. GRANDE-LIGNE
MUNICIPALITÉ: PAR. STE-MARGUERITE
COMITÉ MUNICIPAL: DORCHESTER
CIRCOSCRPTION ÉLECTORALE: BEAUCÉ-NORD

PLAN No S-11937
FEUILLE 1 DE 1

APPROUVÉ POUR LE MINISTRE
DU QUÉBEC

Ministère de l'Agriculture
du Québec

