


TABLEAU DES DRAINS									
DESIGNATION	ENROBES D'UN FILTRE					SANS FILTRE			
	10"	8"	6"	4"	3"	10"	8"	6"	4"
COLL.	250mm	200mm	150mm	100mm	75mm	250mm	200mm	150mm	100mm
A	55	50	40	30	20	55	50	40	30
B	55	50	40	30	20	55	50	40	30
COLL. TOTAL	1455	1400	1050	700	450	1455	1400	1050	700
GR TOTAL	1455	1400	1050	700	450	1455	1400	1050	700

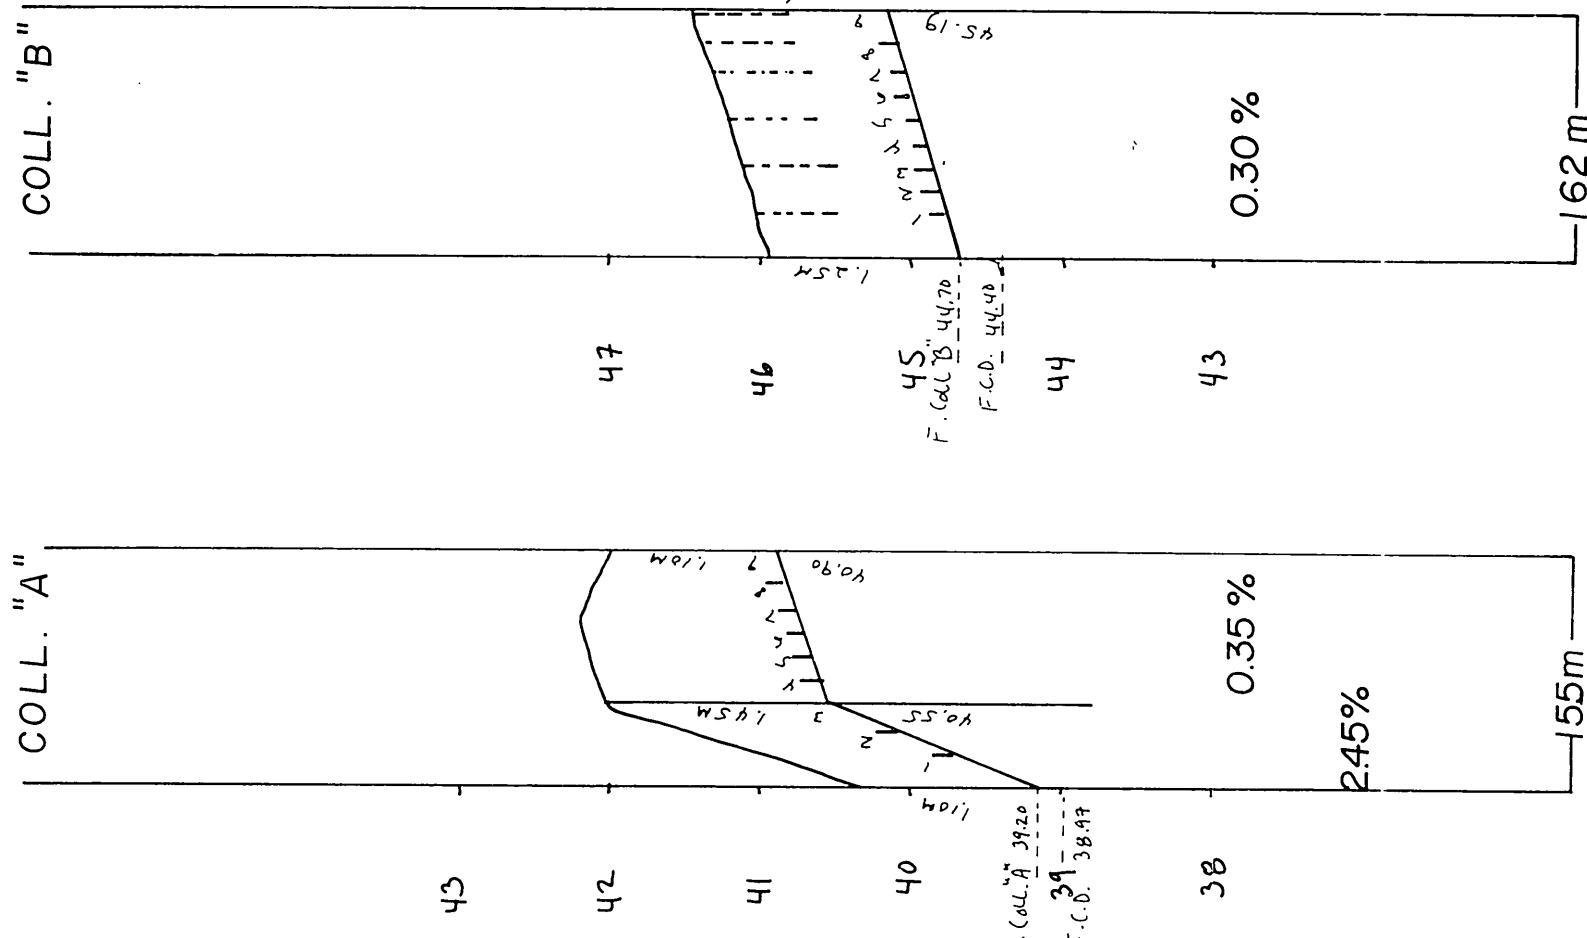

PLAN DE LOCALISATION

Hectares Acres Arpents
SURFICIE ETUDEE 18.5 45.7 54.1
SURFICIE TOTALE 18.5 45.7 54.1
Echelle : 1 / 20,000 REFERENCE : 21-L/2/200-001

LEGENDE

- Chemin de fer
- Reperes de nivellement
- Cours d'eau existant, projeté
- Fosse existant, projetée
- Lac, marecage, étang, gravière
- Drainage souterrain existant
- Conduit souterrain existant
- Drain existant, projeté
- Changement de pente
- Changement de diamètre
- Bouche de décharge
- Diamètre des drains 100, 150, 200, 250 mm.
- Cilature
- Ligne téléphonique aérienne, souterraine
- Ligne de transmission
- Ligne électrique aérienne, souterraine
- Barrage, rapide, chute
- Station de pompage
- Regard, puits
- Trou de sondage
- Superficie totale, drainage interne suffisant
- Courbe de niveau
- Zone boisée, arbre isolé
- Coulée
- Tas de roches de surface, enterrées
- Limites de zone

Echelle du plan 1 / 2000
Echelle des profils 1/50 VERTICALE 1/5000 HORIZONTALE

MICHEL ROY ing.

CONSULTANT AGRICOLE
176, CARTIER ST-LAMBERT
503 2ND TEL. (418) 889-0909

PROJET POUR LE COMPTE DE
JEAN-GUY LECHASSEUR

7843 MARIE-VICTORIN
LOTBINIÈRE GOS 150

NO. PROD. AGR. : LECJ 4308 1913
TEL. : (418) 796-2987

CONCU PAR : M. ROY ING. VERIFIÉ PAR : M. ROY ING.

DRAINAGE SOUTERRAIN

FERME JEAN-GUY LECHASSEUR

LOT(S) P. 24

RANG PREMIER RANG

MUNICIPALITÉ LOTBINIÈRE

M.R.C. LOTBINIÈRE

DISTRICT ELECTORAL LOTBINIÈRE

PLAN NO S-4308-1913

FEUILLE I DE I

M.A.P.A.Q. (HYDRAULIQUE)

DEPOSE LE 89 09 10

BUREAU DE RESEIGNEMENTS AGRICOLES

145, RUE PRINCIPALE
ST-ELEAZAR


COMTE LOTBINIÈRE

005 7960

IL EST RECOMMANDÉ D'AVISER TOUS LES PROPRIETAIRES
DE SERVICES AYANT UNE SERVITUDE SUR LES LOTS AINSI
DIÉS AFIN DE LOCALISER CEUX-CI AVANT LES TRAVAUX, AINSI
QUE TOUT OBSTACLE SOUTERRAIN POUVANT INFLUENCER LE RÉSEAU.

ESPACEMENT L = 15, 20 m.

q = 0.145 m³/m.jour

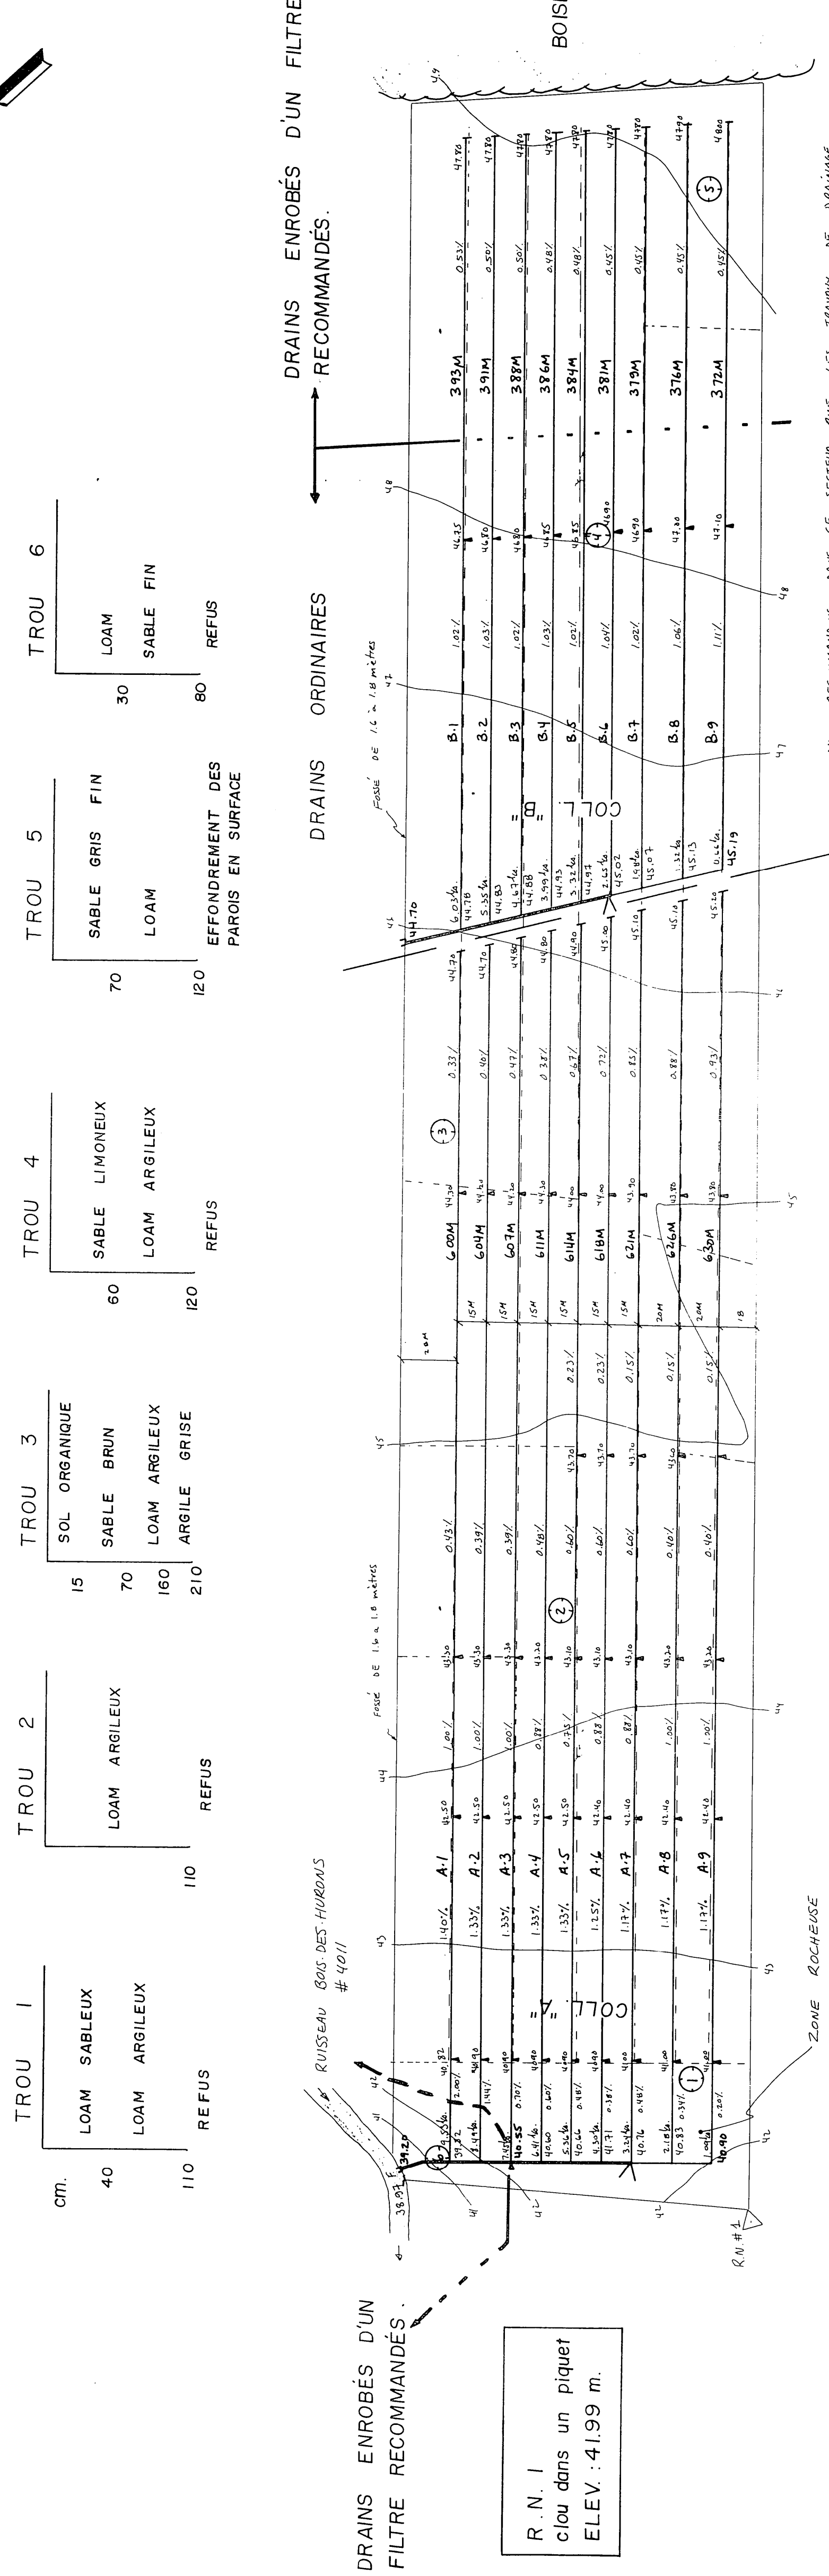

NOS RECOMMANDATIONS, DANS CE SECTEUR, QUE LES TRAVAUX DE DRAINAGE
SOIENT EXECUTES EN PERIODE OU LA NAPPES D'EAU EST A EGALITE
OU PLUS PRECOCE QUE LE RESEAU DE DRAINAGE.

R.N. 1
clou dans un piquet
ELEV. 41.99 m.