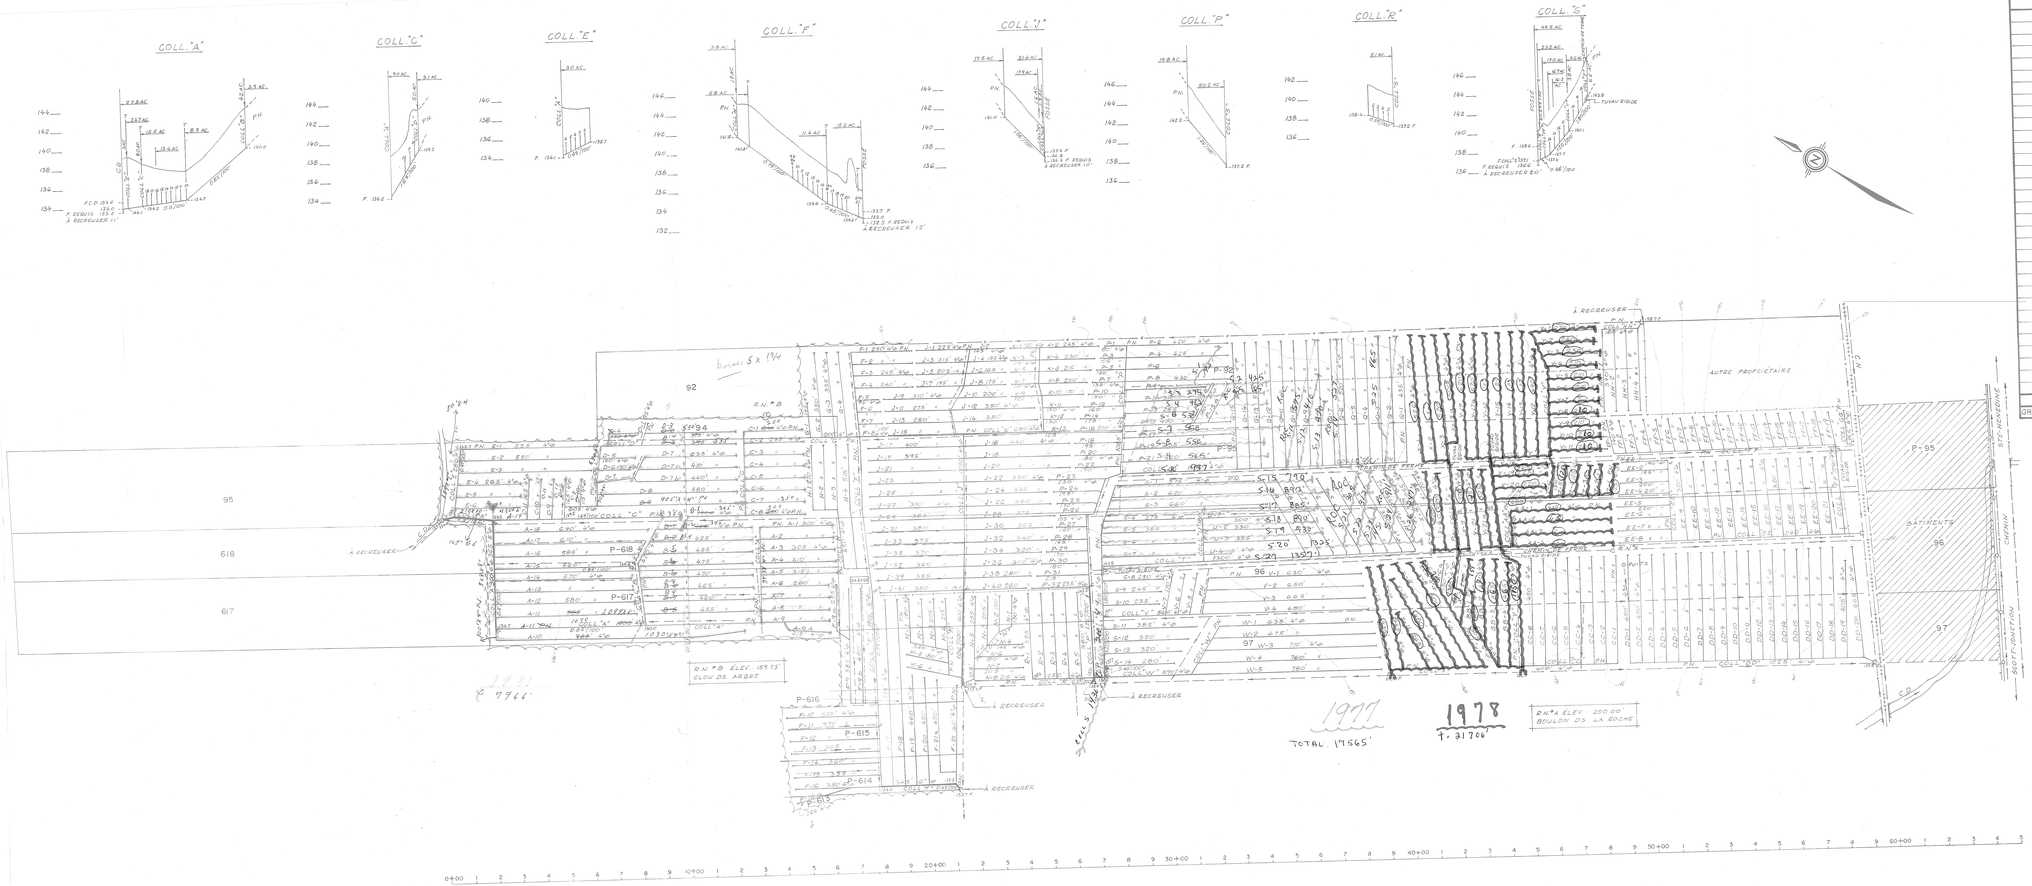

DESIGNATION	DRAINS REQUIS							
	POTERIE				POLYETHYLENE			
	10"	8"	6"	4"	10"	8"	6"	4"
A		328'	300'	100 50'	215'	480'		100 50'
B				402 5'				402 5'
C				385 5'				385 5'
D				484 5'				484 5'
E				273 5'				273 5'
F			395'	852 5'			595'	852 5'
G				140 5'				140 5'
H				177 5'				177 5'
J			400'	137 15'			400'	137 15'
K				270 5'				270 5'
M				146 0'				146 0'
N				167 5'				167 5'
P			380'	933 5'			380'	933 5'
Q				861 0'				861 0'
R				205 0'				205 0'
S		30'	146'	620 0'	30'	45'	250'	620 0'
T				484 5'				484 5'
U				128 0'				128 0'
V				349 5'				349 5'
W				415 0'				415 0'
X				818 5'				818 5'
Y				892 5'				892 5'
Z				124 0'				124 0'
AA				143 5'				143 5'
BB				166 5'				166 5'
CC				400 0'				400 0'
DD				100 25'				100 25'
EE				281 5'				281 5'
FF				399 0'				399 0'
GG				16 5'				16 5'
HH				154 0'				154 0'
TOTAL		395'	1570'	14089 0'	245'	495'	1625'	14049 0'
GRAND TOTAL				142 89 9				

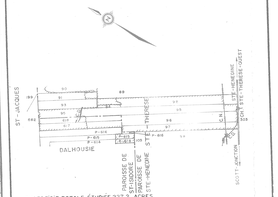

PLAN DE LOCALISATION

ÉCHELLE 1:20,000

RÉF. 21,J/15.E
21,J/15.D

LÉGENDE

Rivière, cours d'eau existant, projeté
Fossé existant, projeté
Lac, marécage, étang, gravière
Drainage souterrain existant
Conduit souterrain existant
Drains existants, projetés
Changement de pente
Changement de diamètre
Bouche de décharge
Diamètre des drains 4" 6" 8" 10"
Clôture
Ligne téléphonique aérienne, souterraine
Ligne de transmission
Ligne d'énergie électrique aérienne, souterraine
Rapide, barrage, chute
Station de pompage
Regard, puisoire
Trou de sondage
Superficie étudiée, drainage interne suffisant
Courbe de niveau
Zone boisée, buisson, arbre isolé
Crevée
Tas de roches en surface, enterrées
Limites de zones

ÉCHELLE DU PLAN 1:2000 — 100 200 pieds

ÉCHELLE DES PROFILS VERT. 1:50 — HORIZ. 1:5000 — 100 200 pieds

carrier, trottier et associés
Ingénieurs-conseils
Québec

PROJET PRÉPARÉ POUR LE COMPTE DE
ALBERT SYLVAIN
CH. STE-THERESE
STE-HENEDINE
COMTE-DORCHESTER TÉL. 935-3501

Consultant

DRAINAGE SOUTERRAIN

FERME: ALBERT SYLVAIN
LOT: P-614, P-615, P-616, 617, 618 / 92, 94, 95, 96, 97
RANG: DALHOUSIE / STE-THERESE
MUNICIPALITÉ: PAR. ST-ISIDORE / STE-HENEDINE
COMTÉ MUNICIPAL: DORCHESTER
CIRCONSCRIPTION ÉLECTORALE: BEAUCE-NORD

PLAN No S-19251 — FEUILLE 1 DE 1

MINISTERE DE L'AGRICULTURE DU QUEBEC
SERVICE DE L'HYDRAULIQUE AGRICOLE — DISTRICT N°2
DEPOSE LE: 77-10-06

26063 SYLVAIN ALBERT