

PROJET DE LOI SUR LE DROIT DE LA VILLE
PROJET DE LOI SUR LE DROIT DE LA VILLE
COLLECTEUR G





LATÉRAL G24

COLLECTEUR A

SOUS COL A3

LATÉRAL A9

LATÉRAL A43

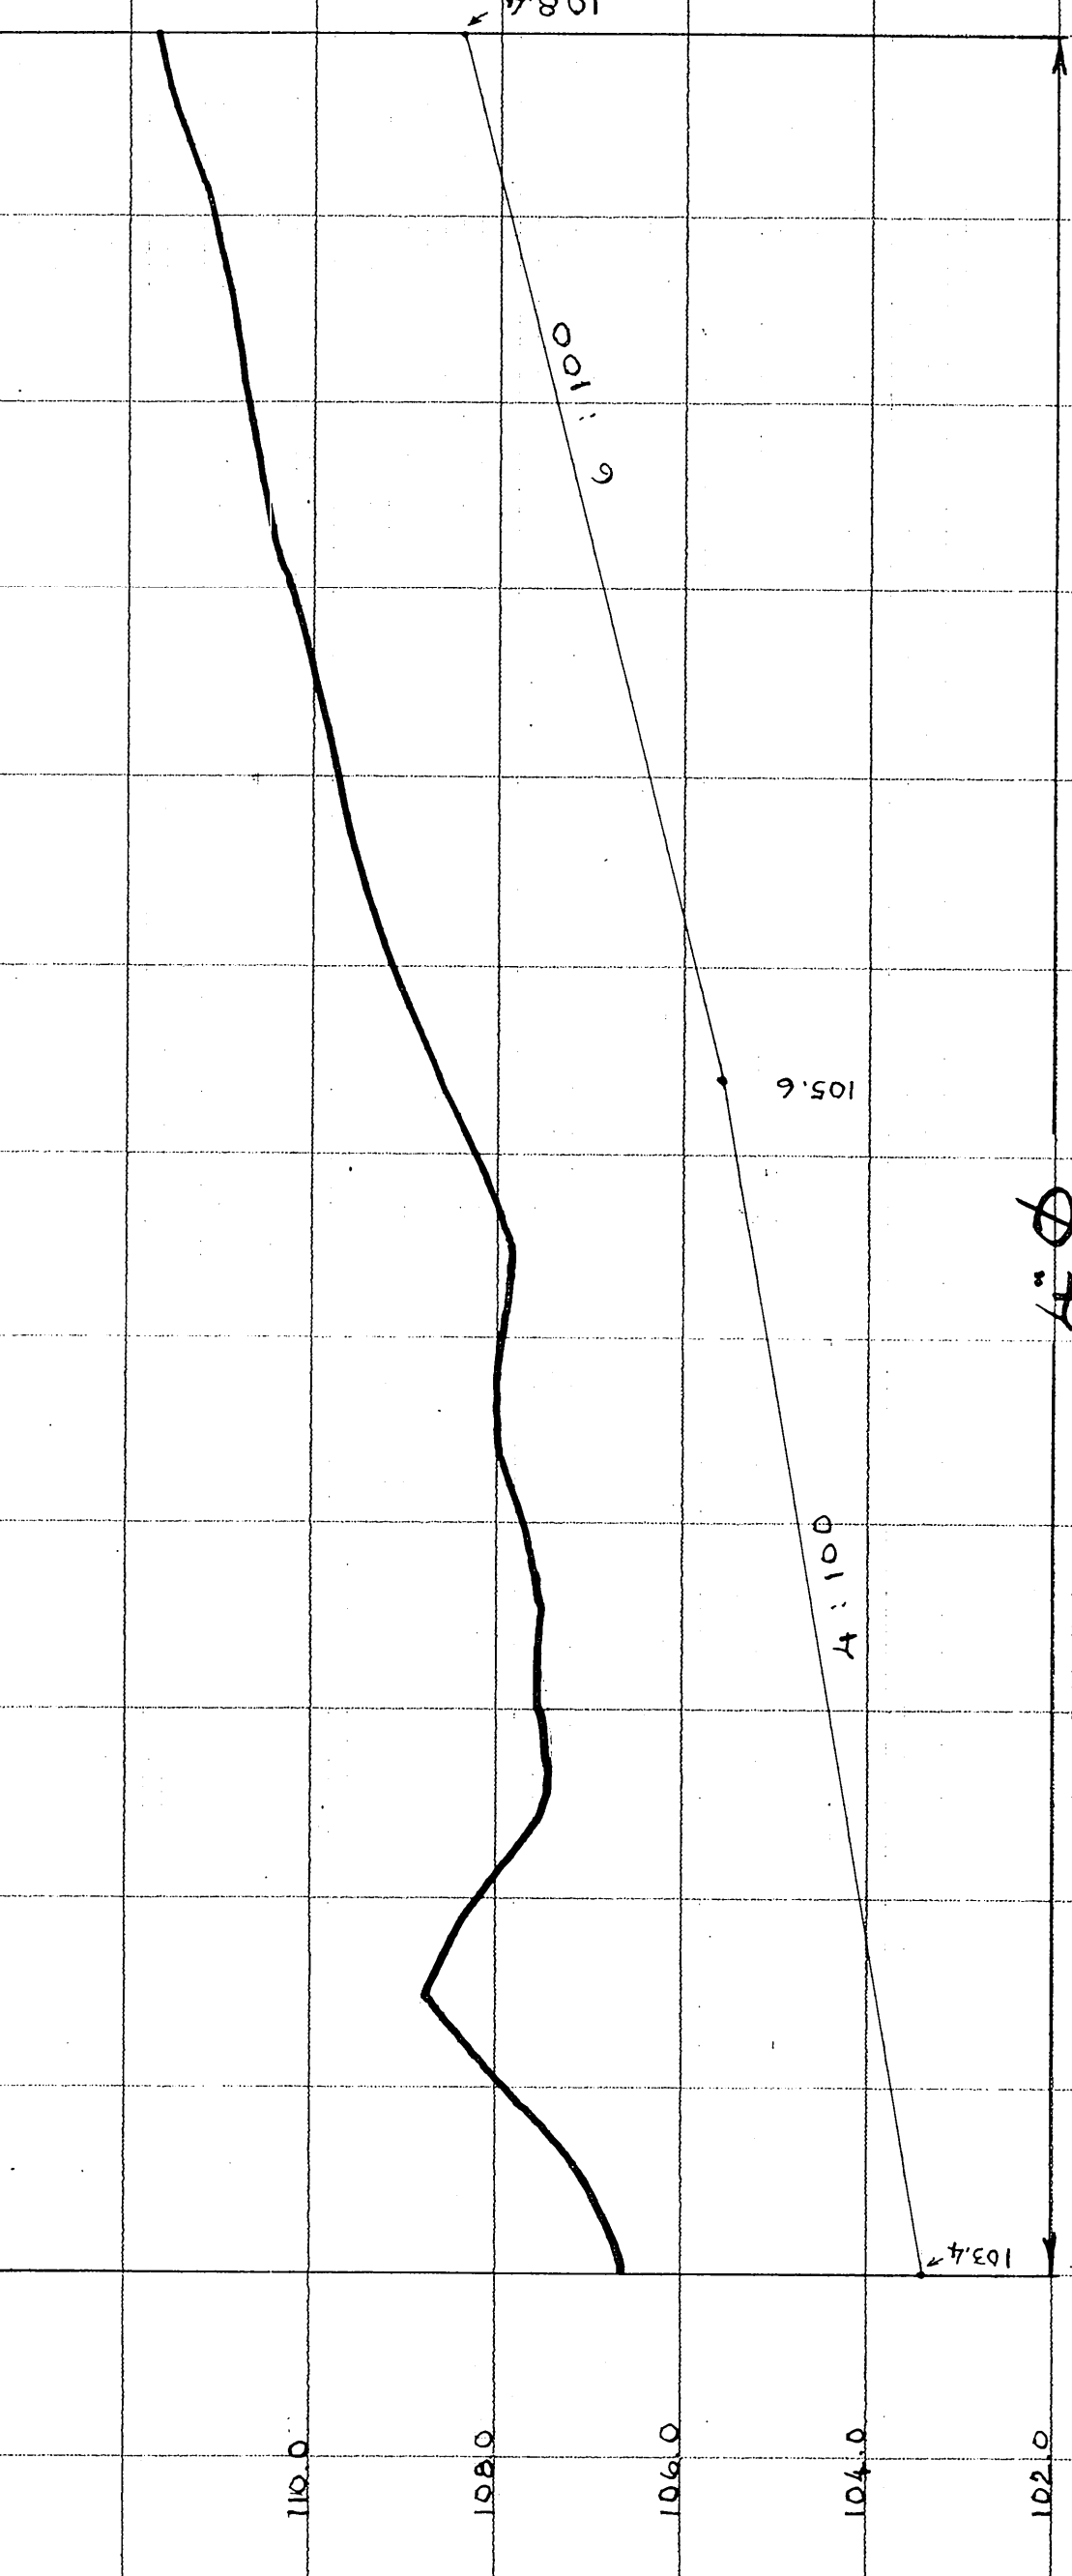
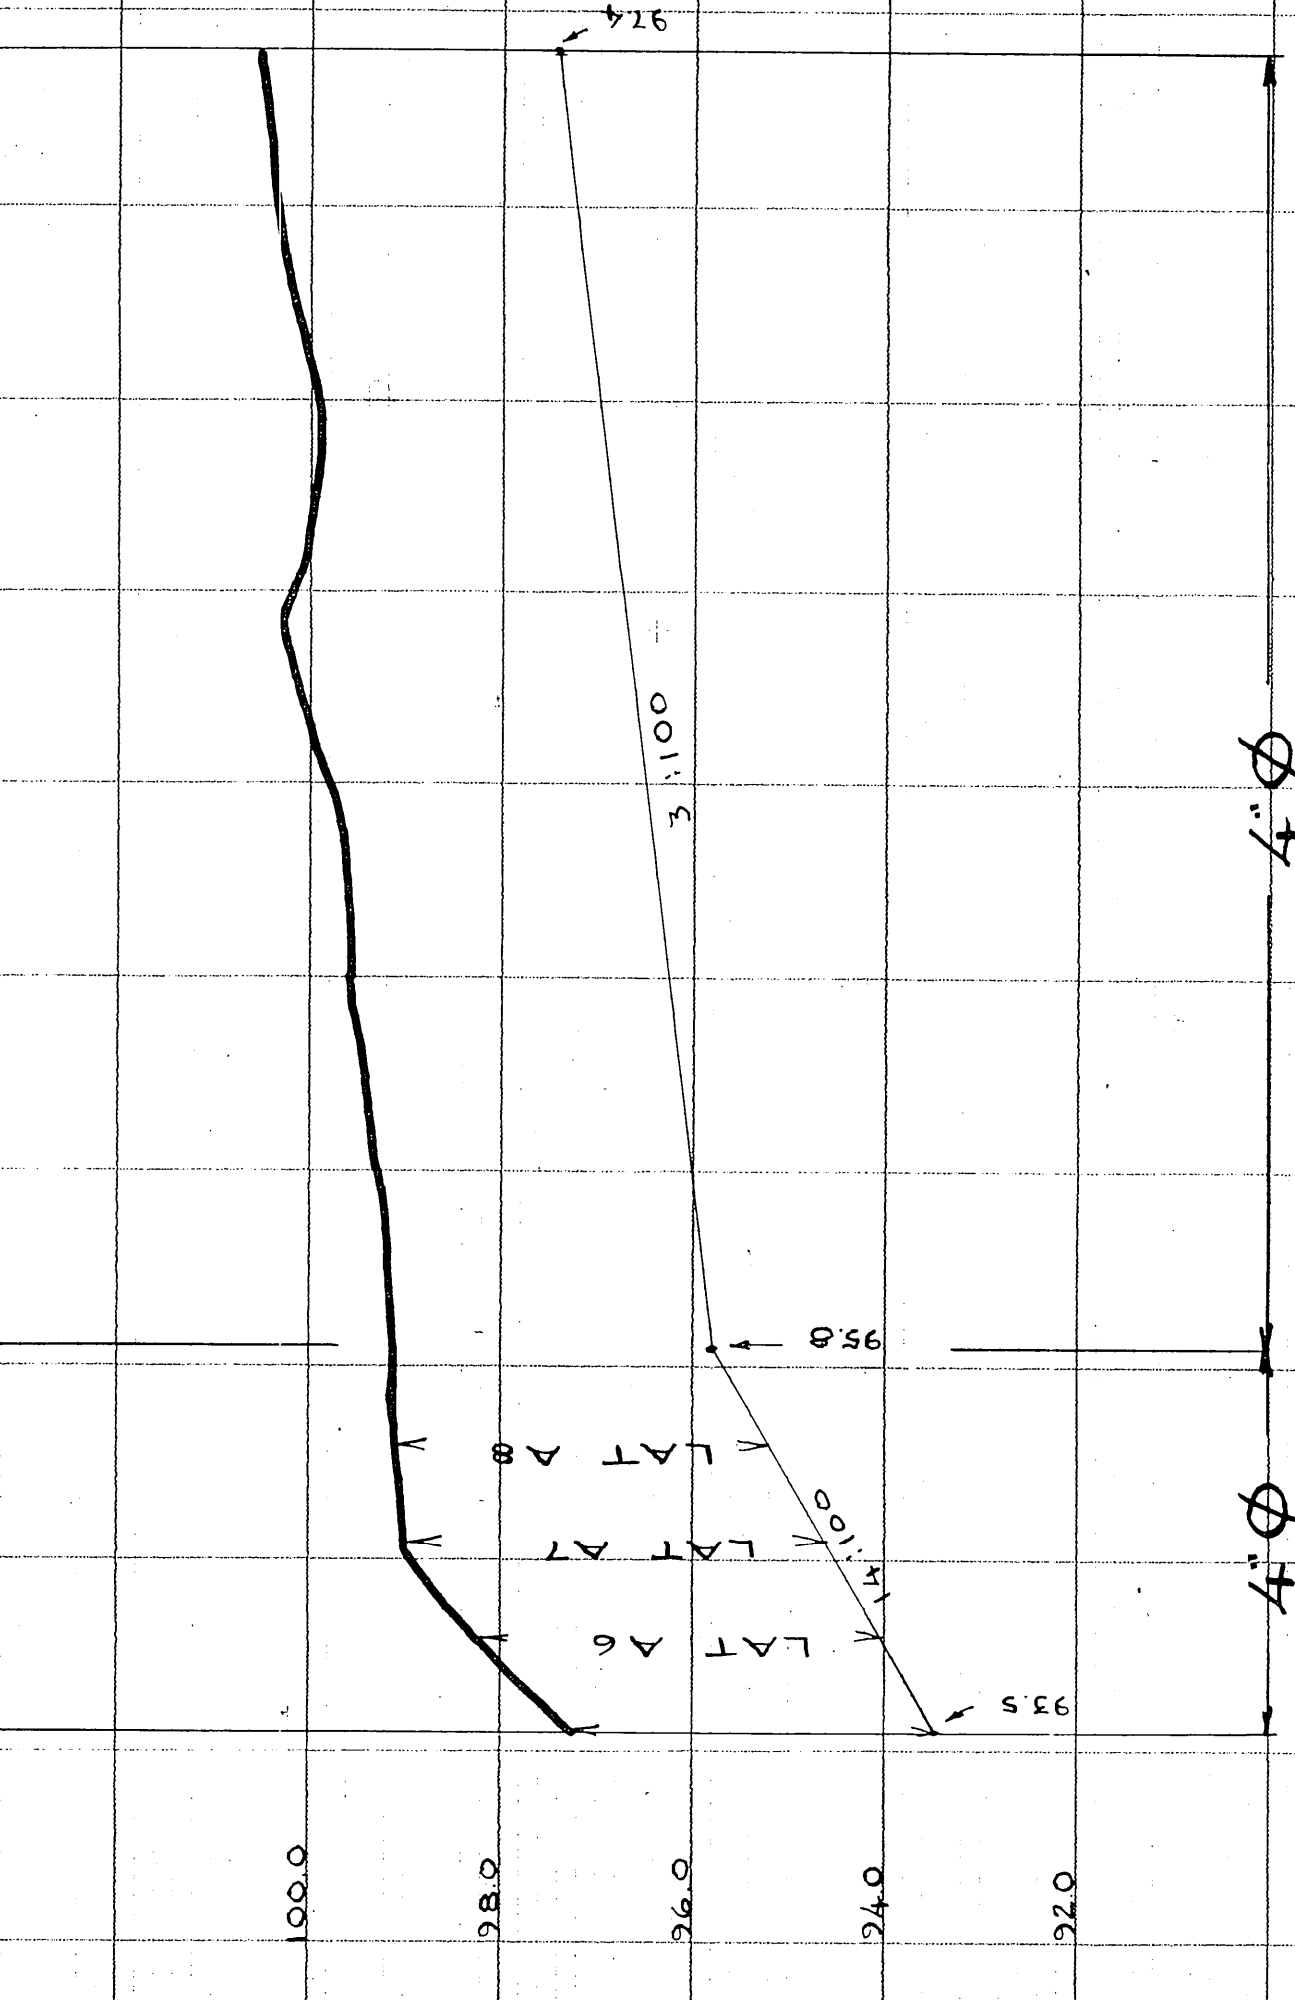
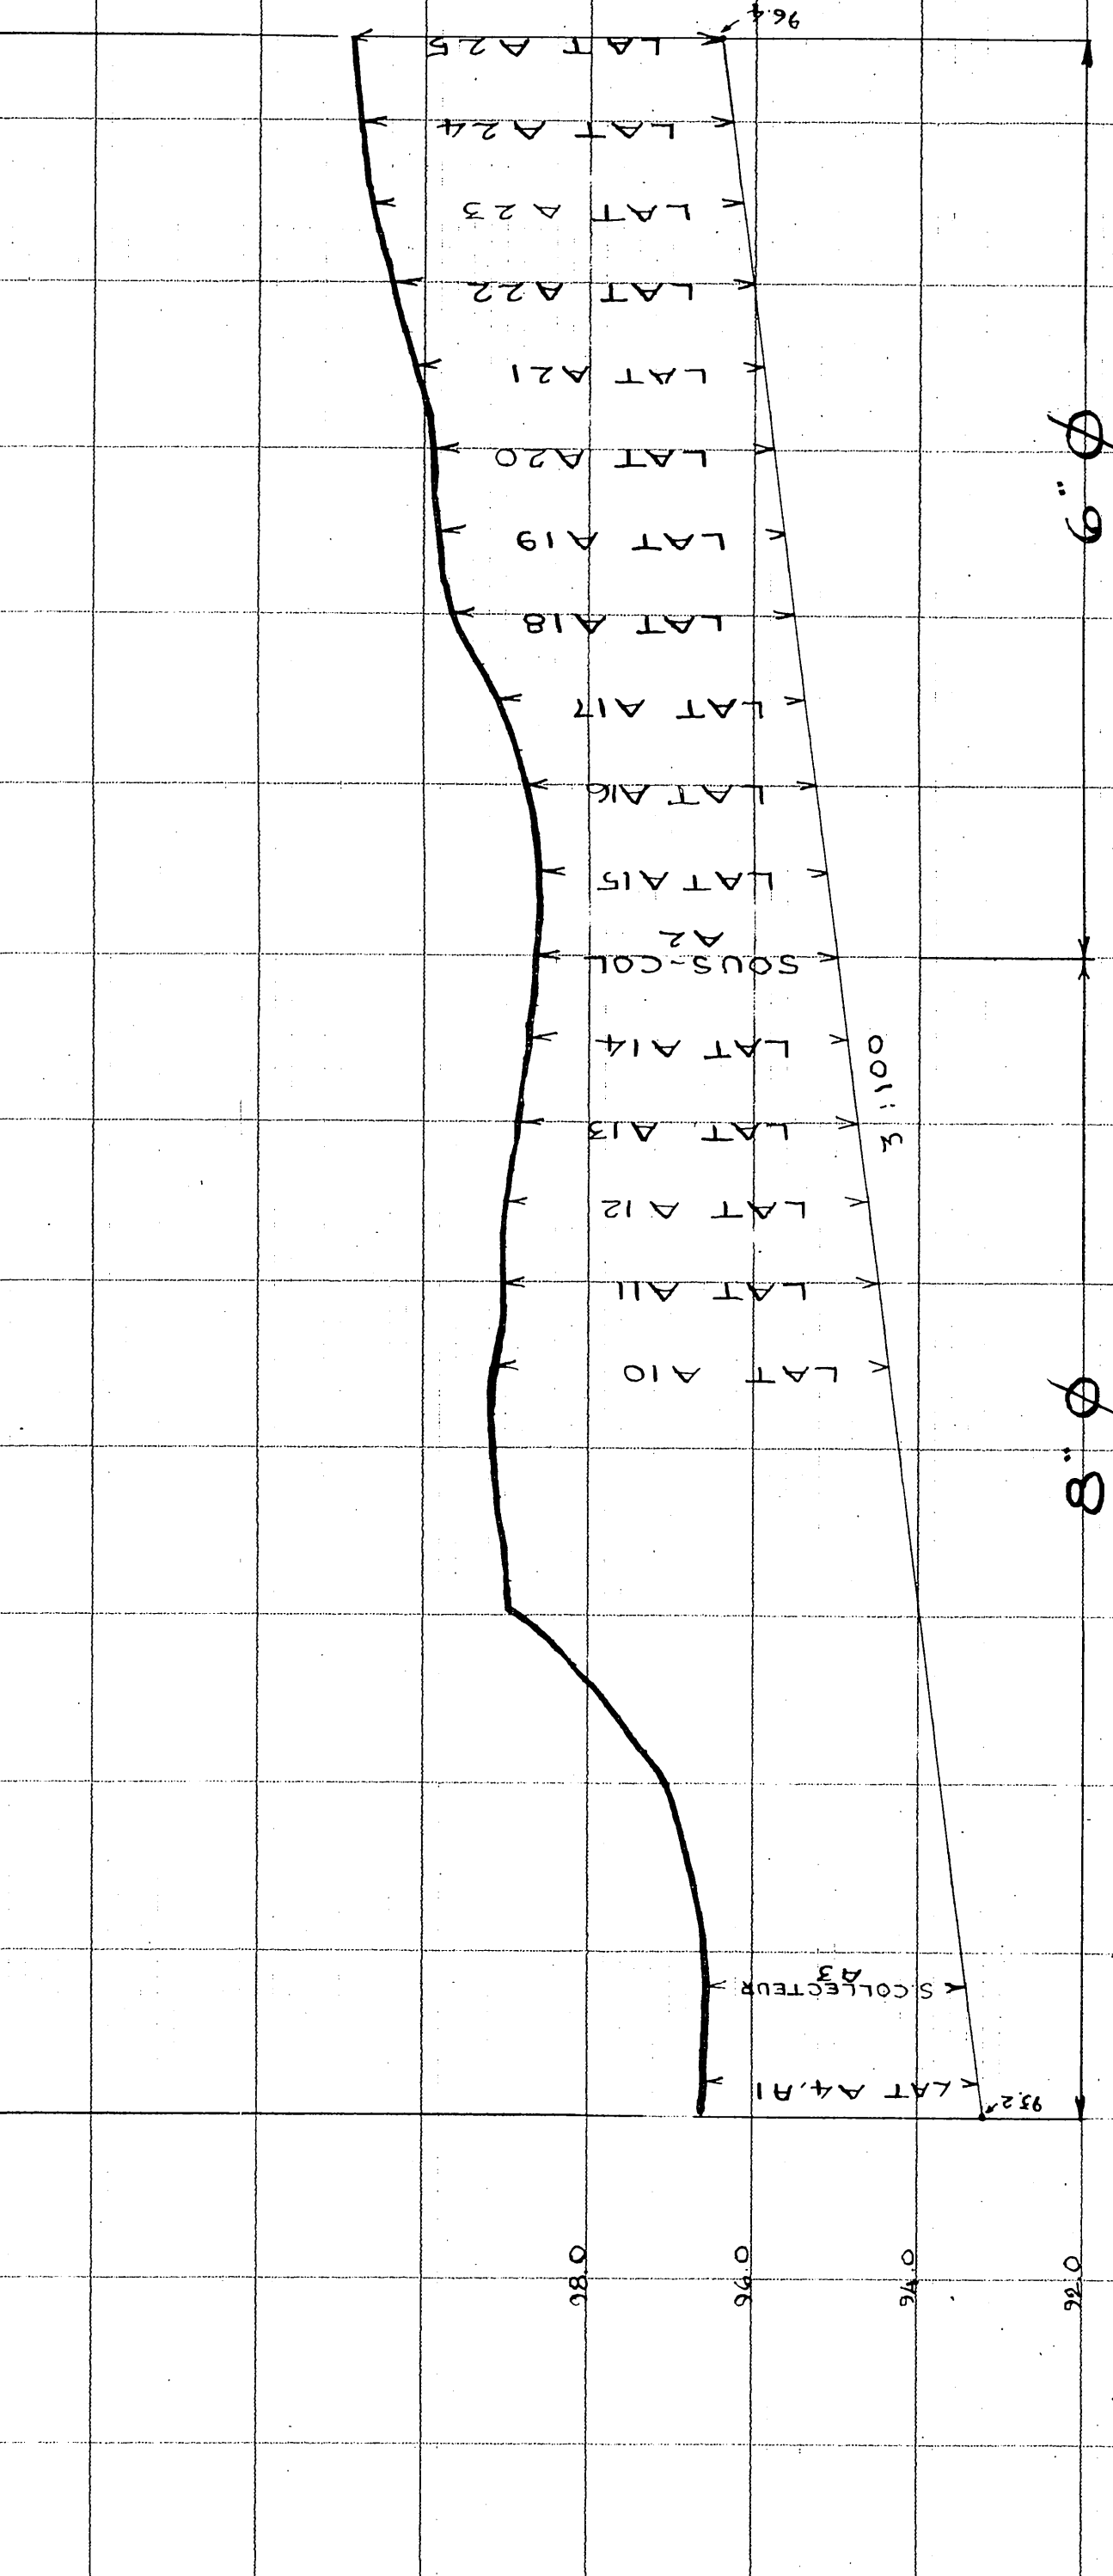
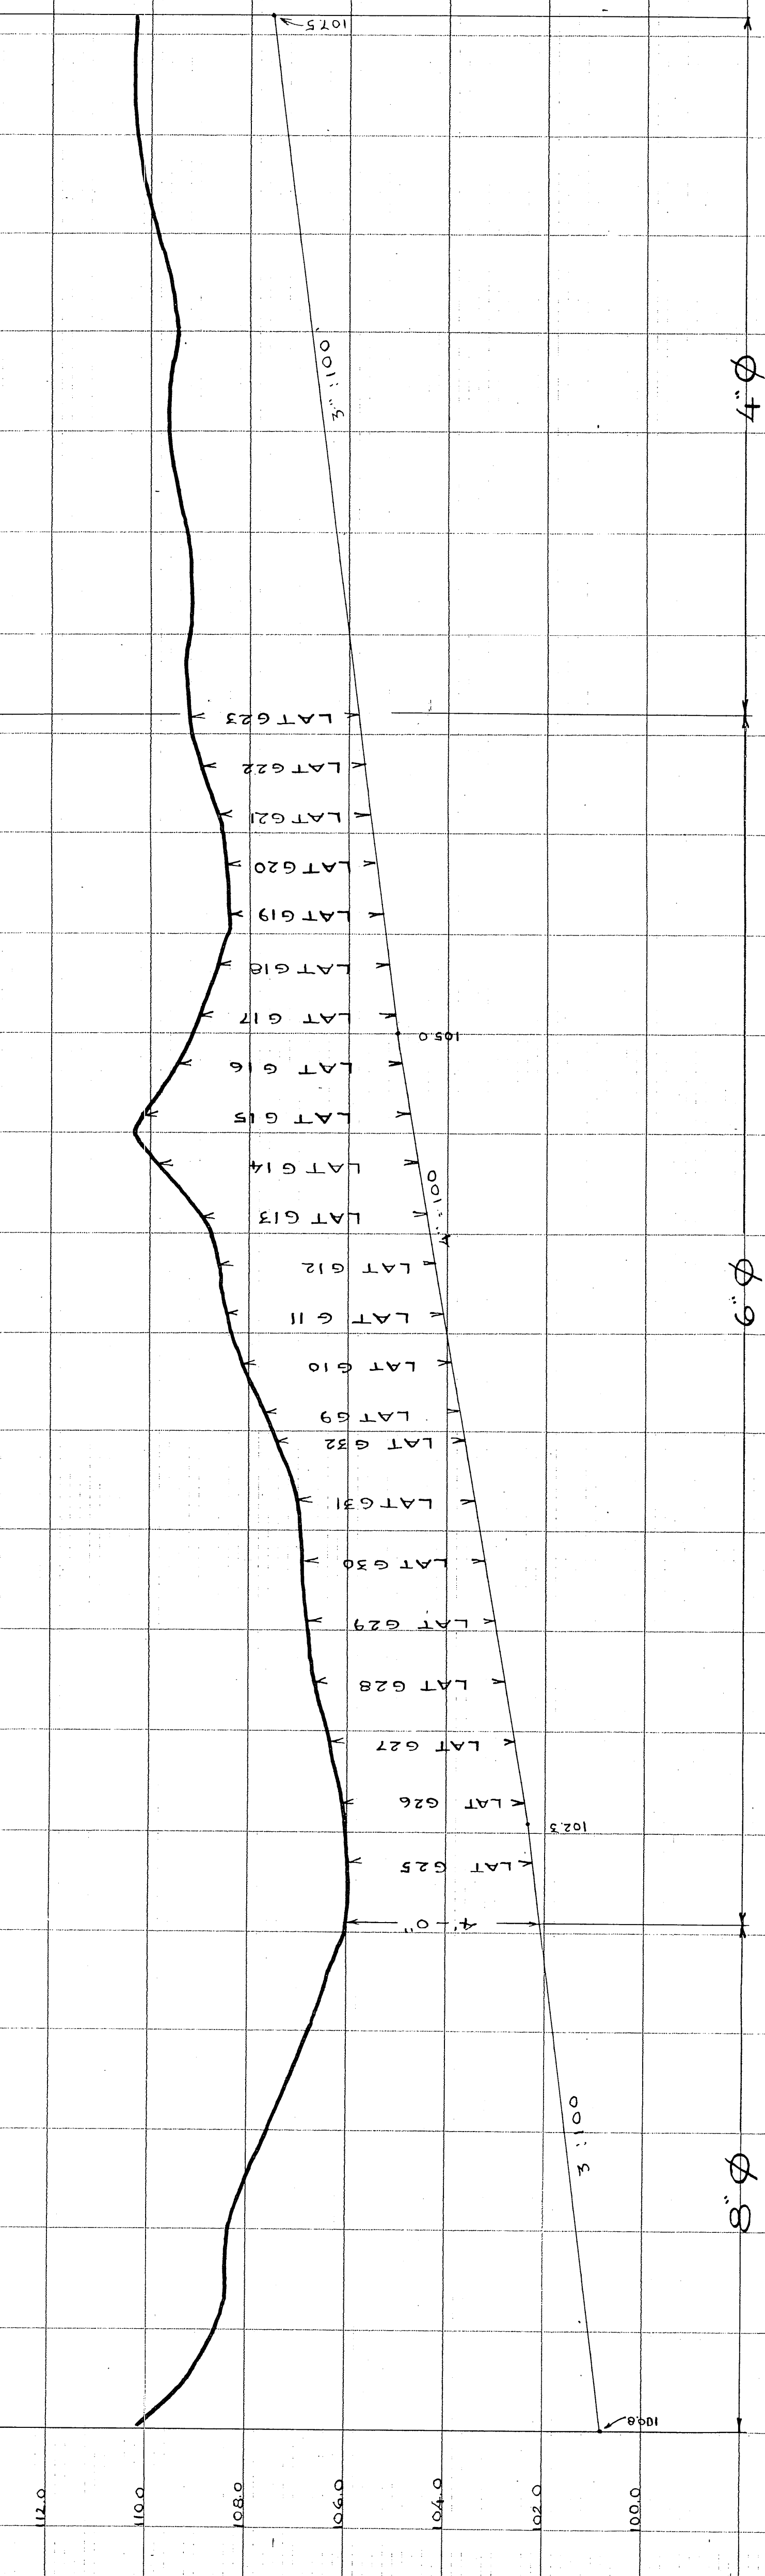


LATÉRAL A25




SOUS COLLECTEUR A2

SOUS COL A

LATÉRAL A49

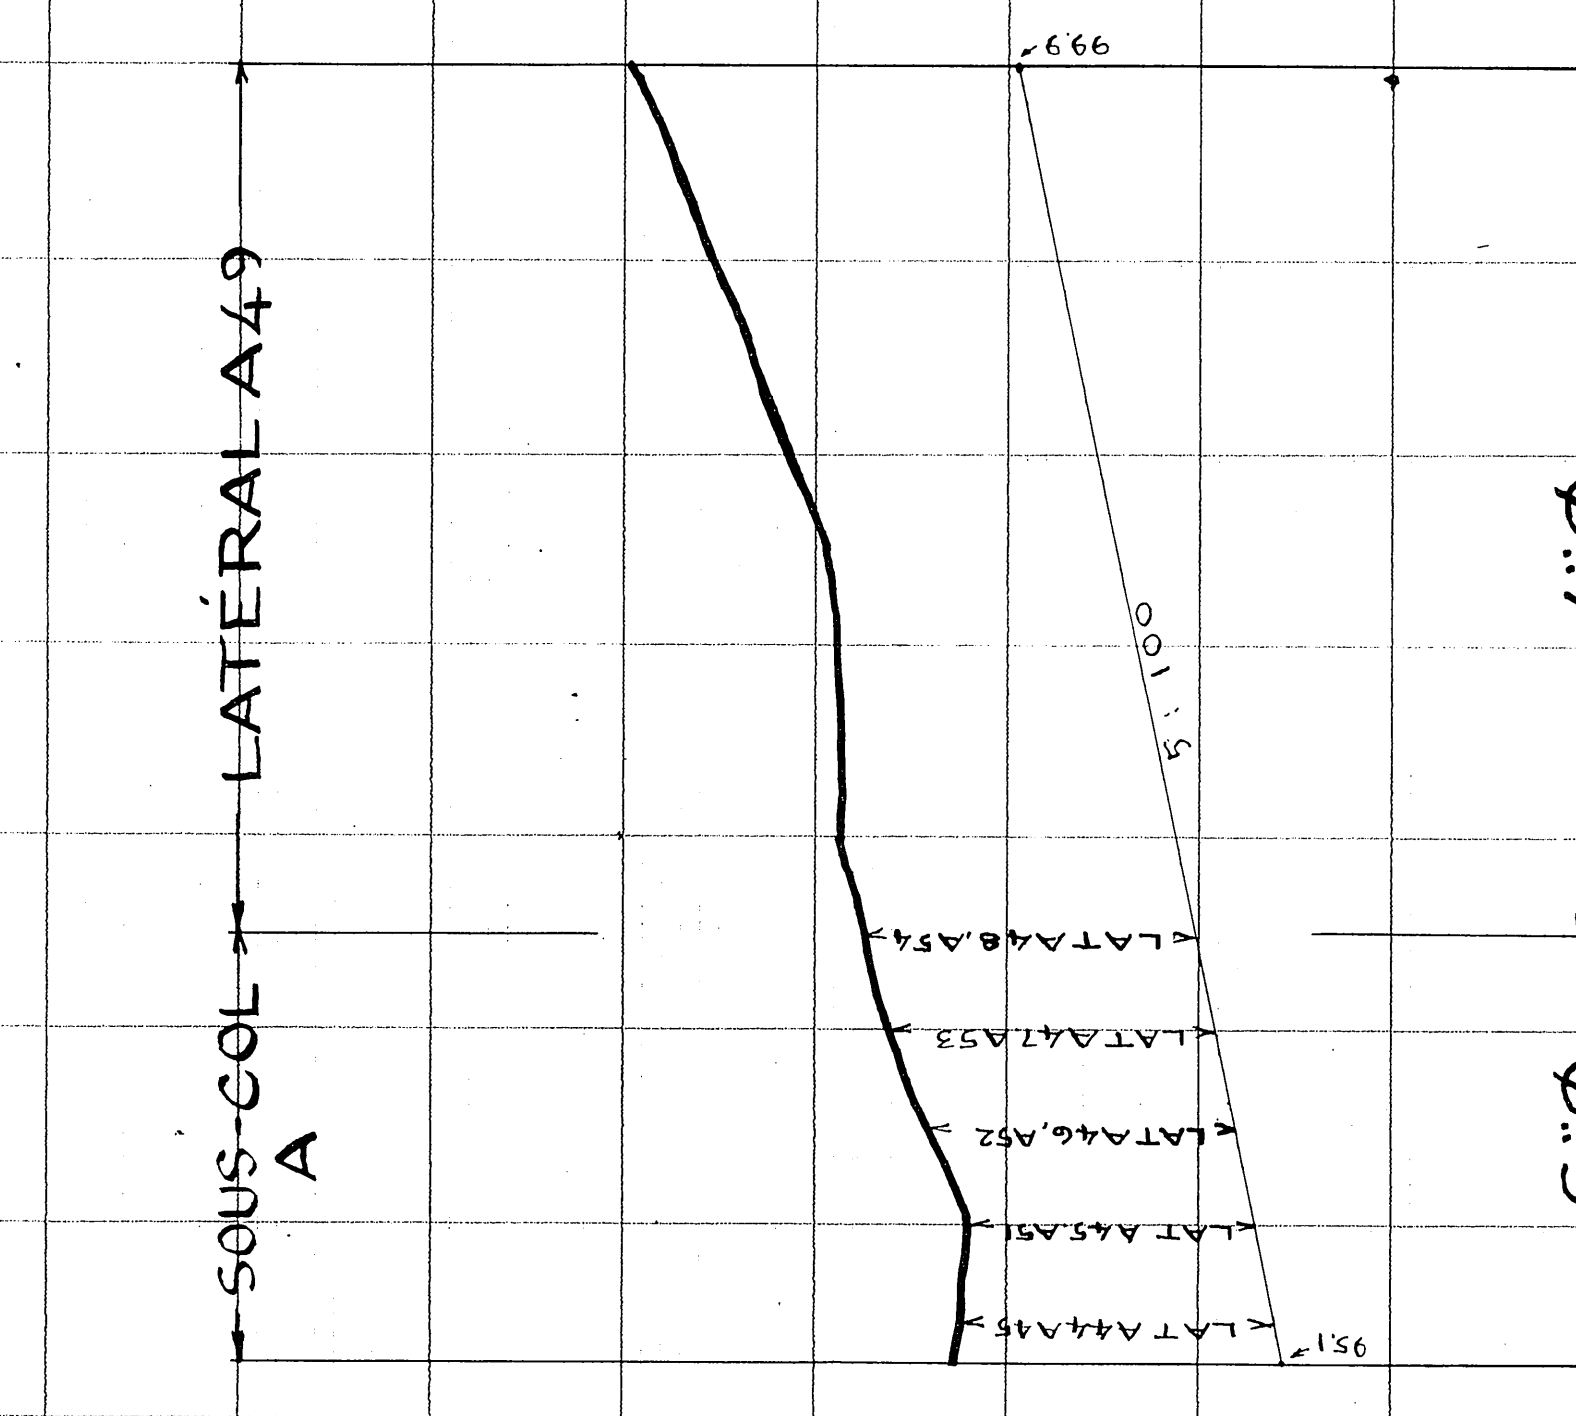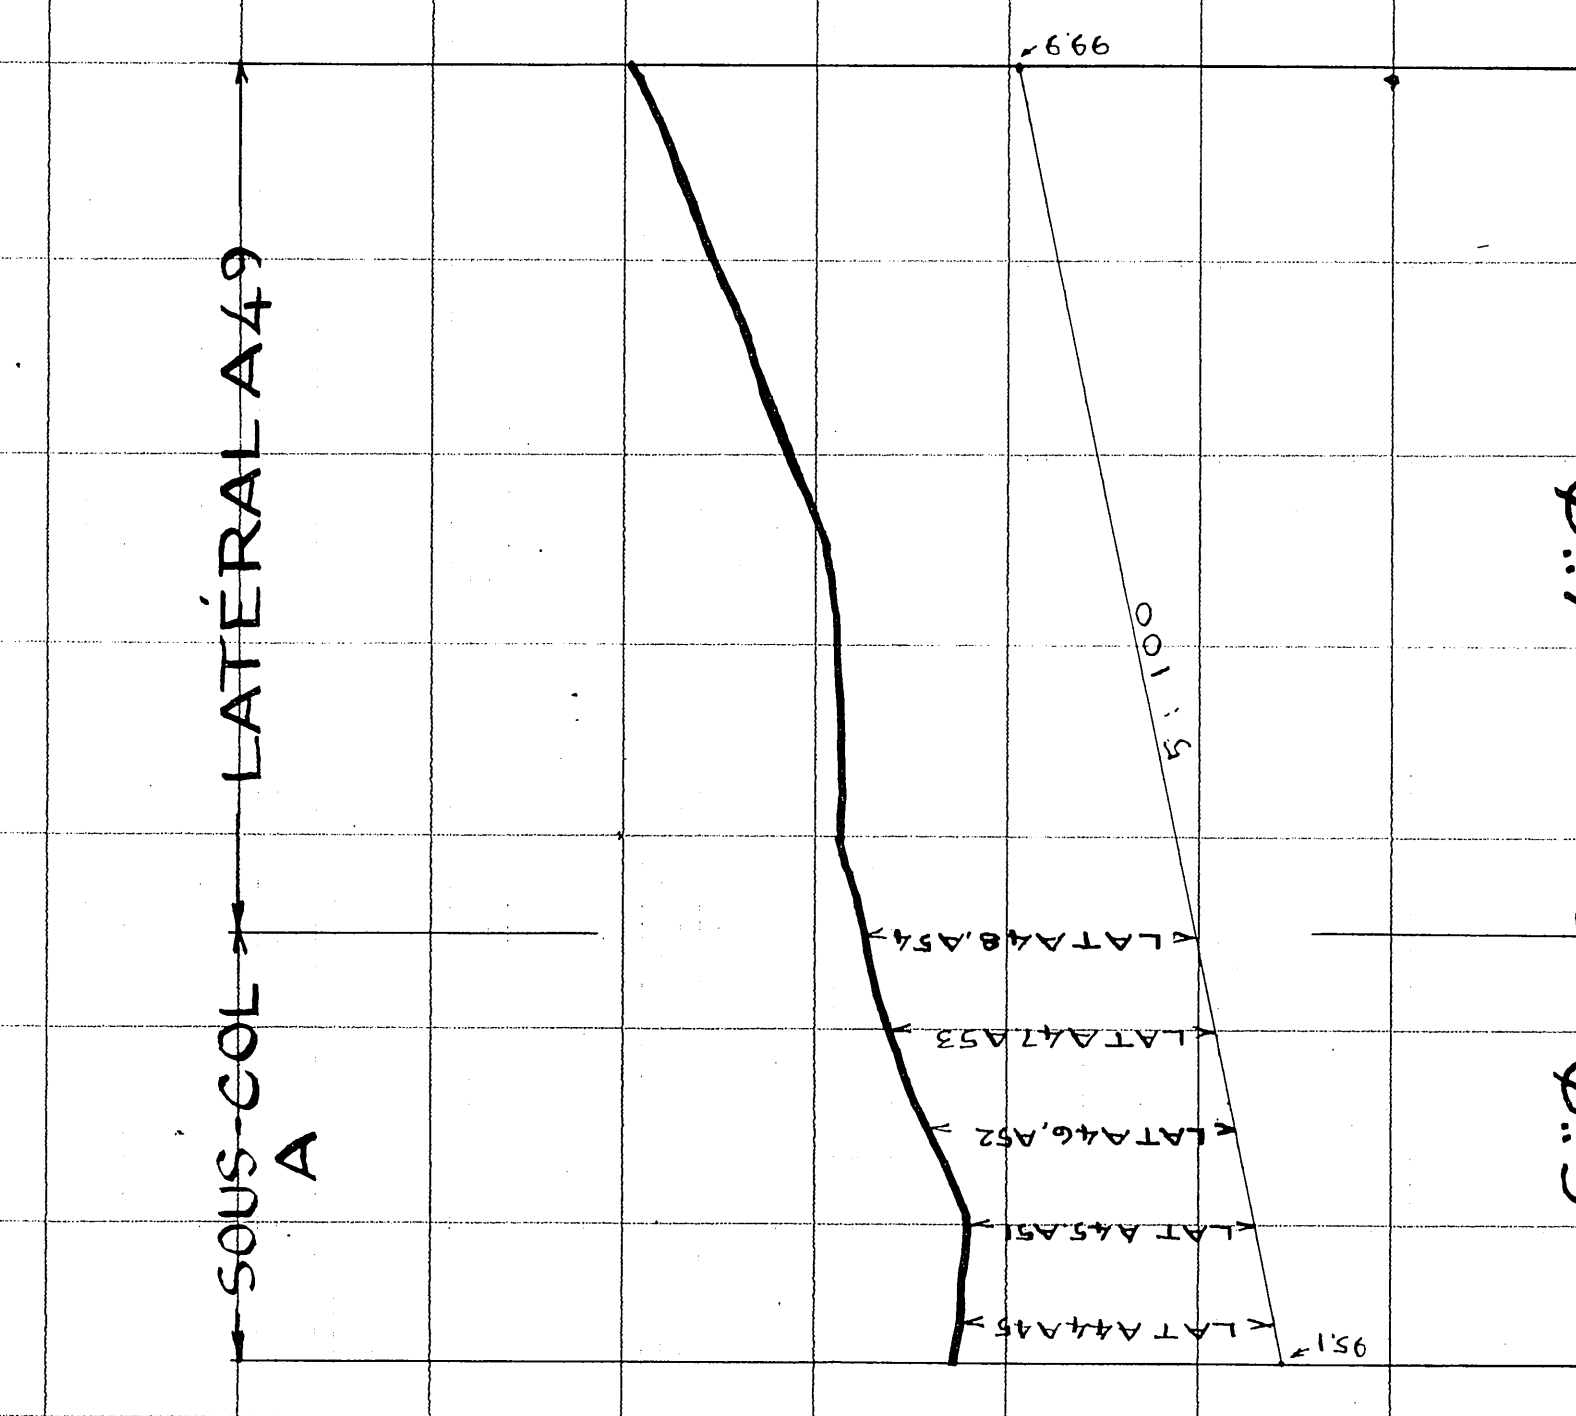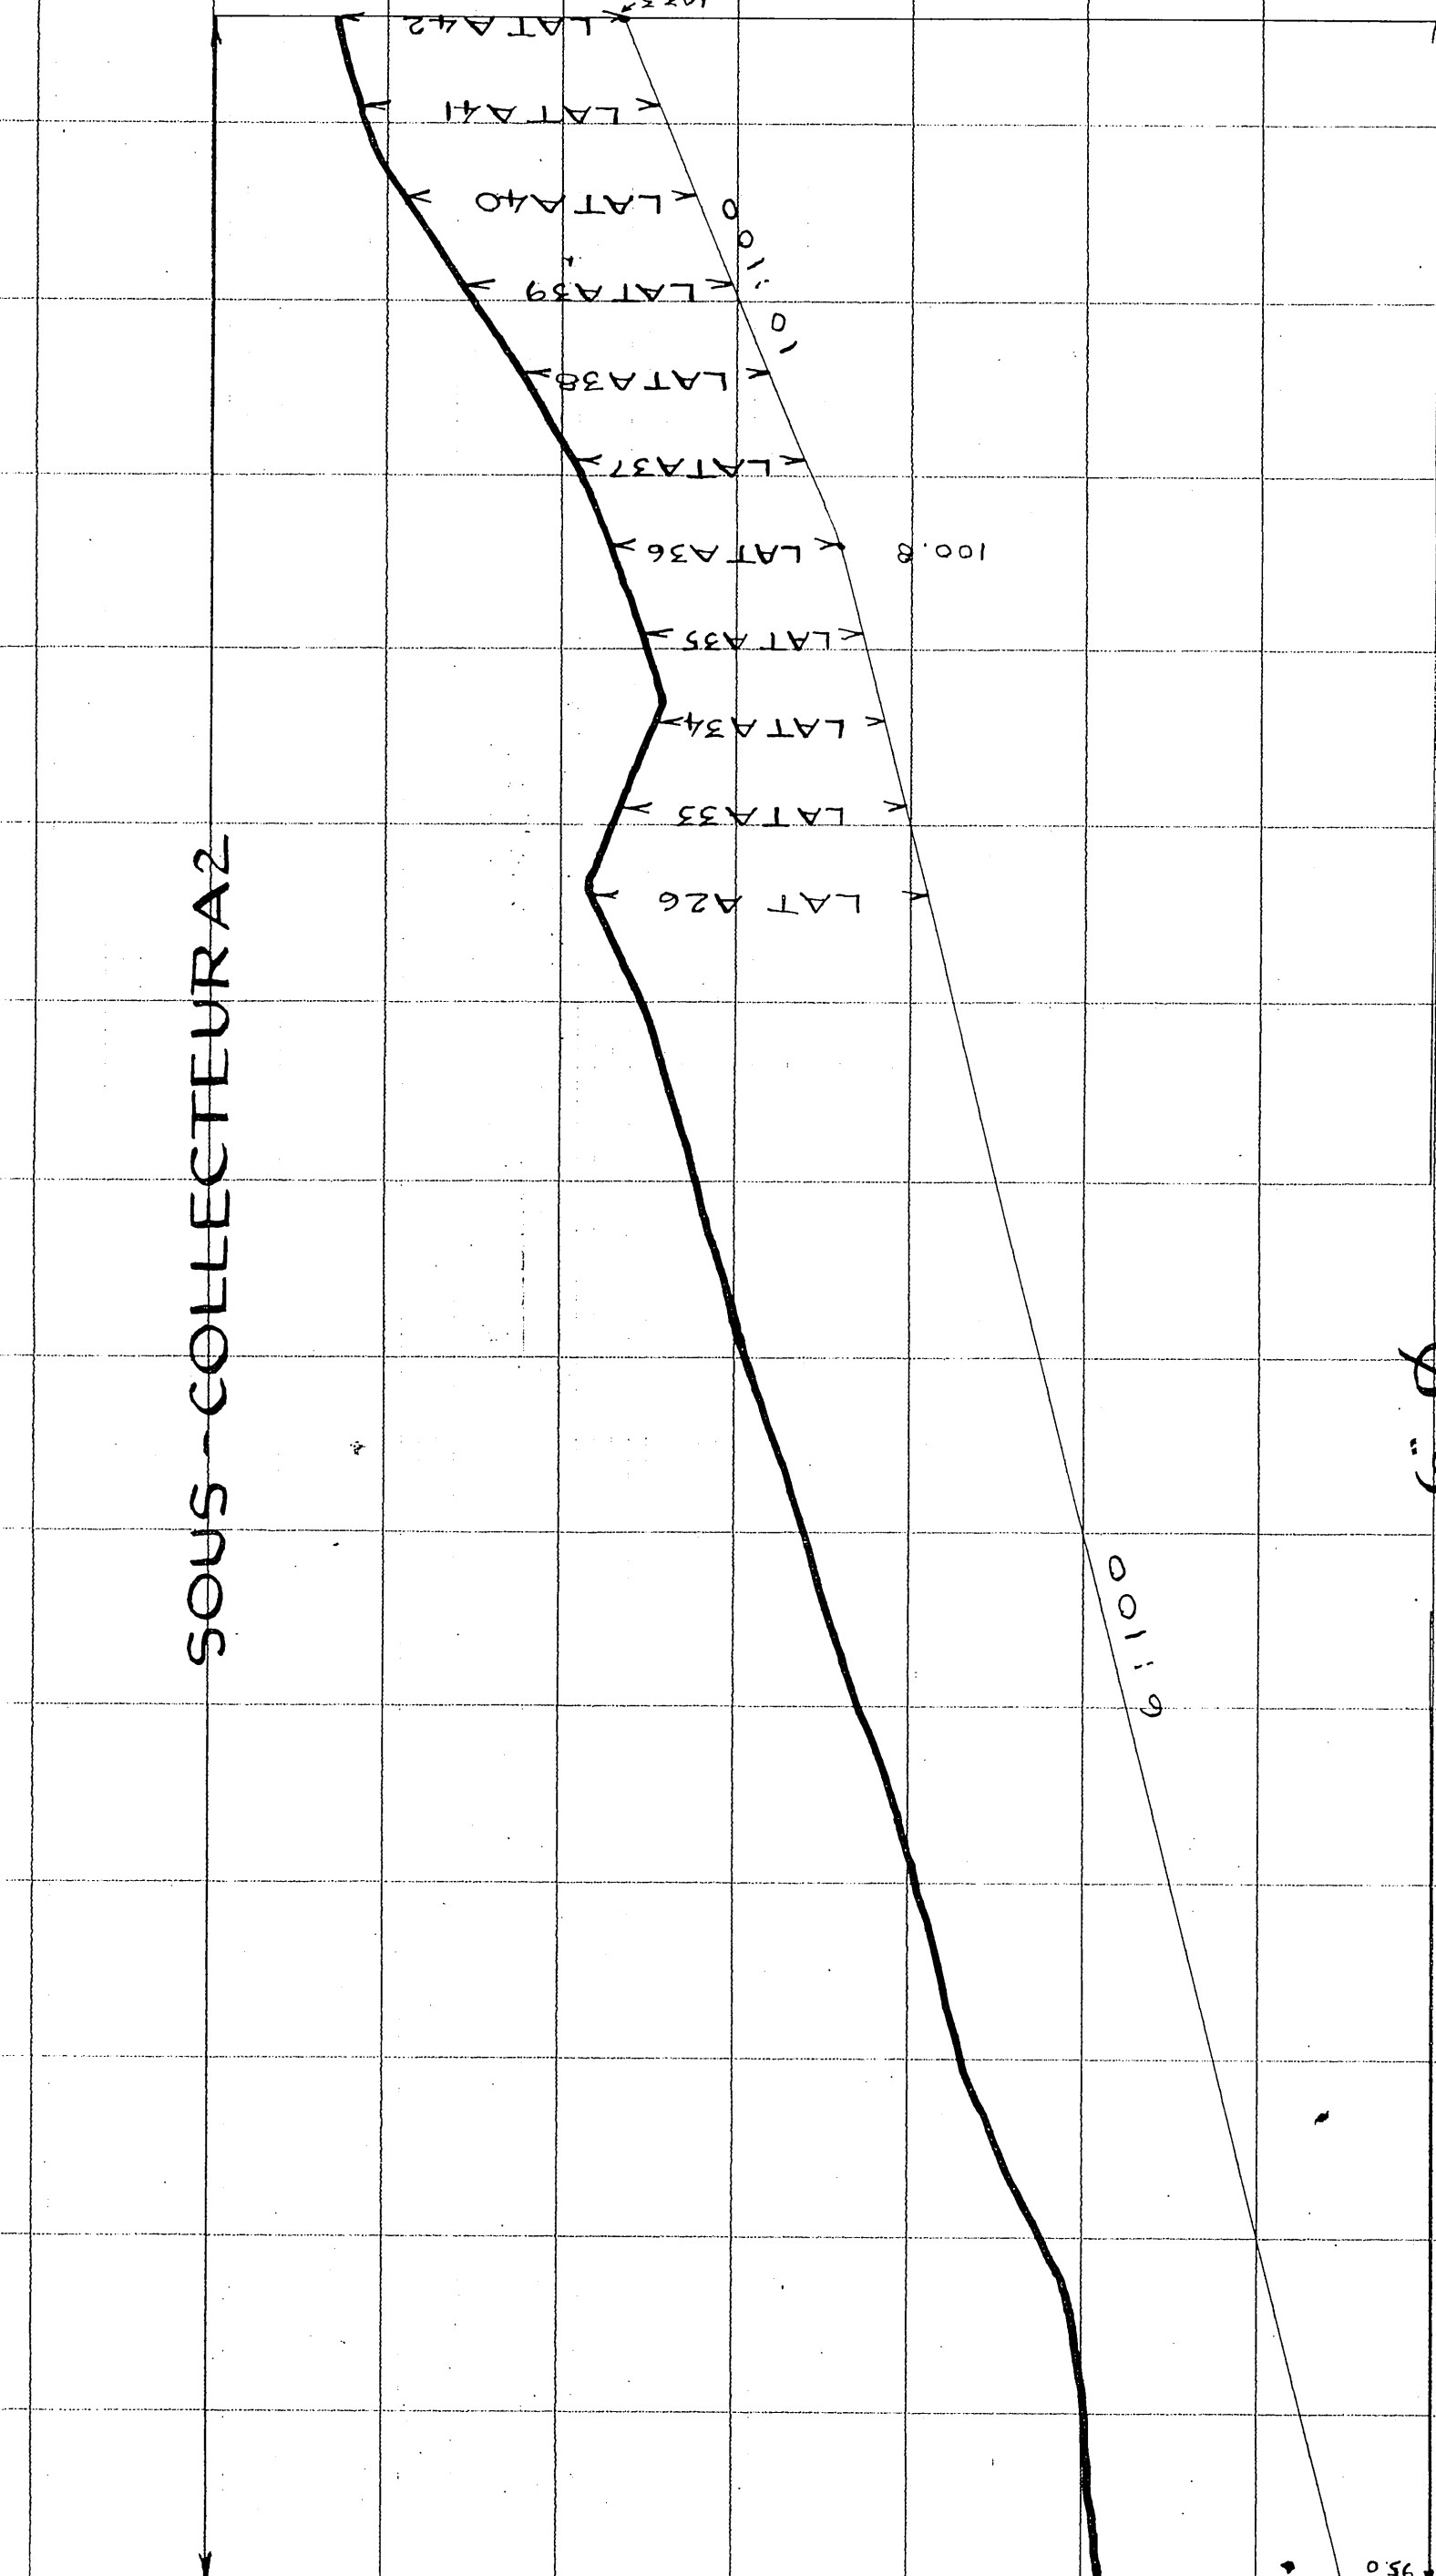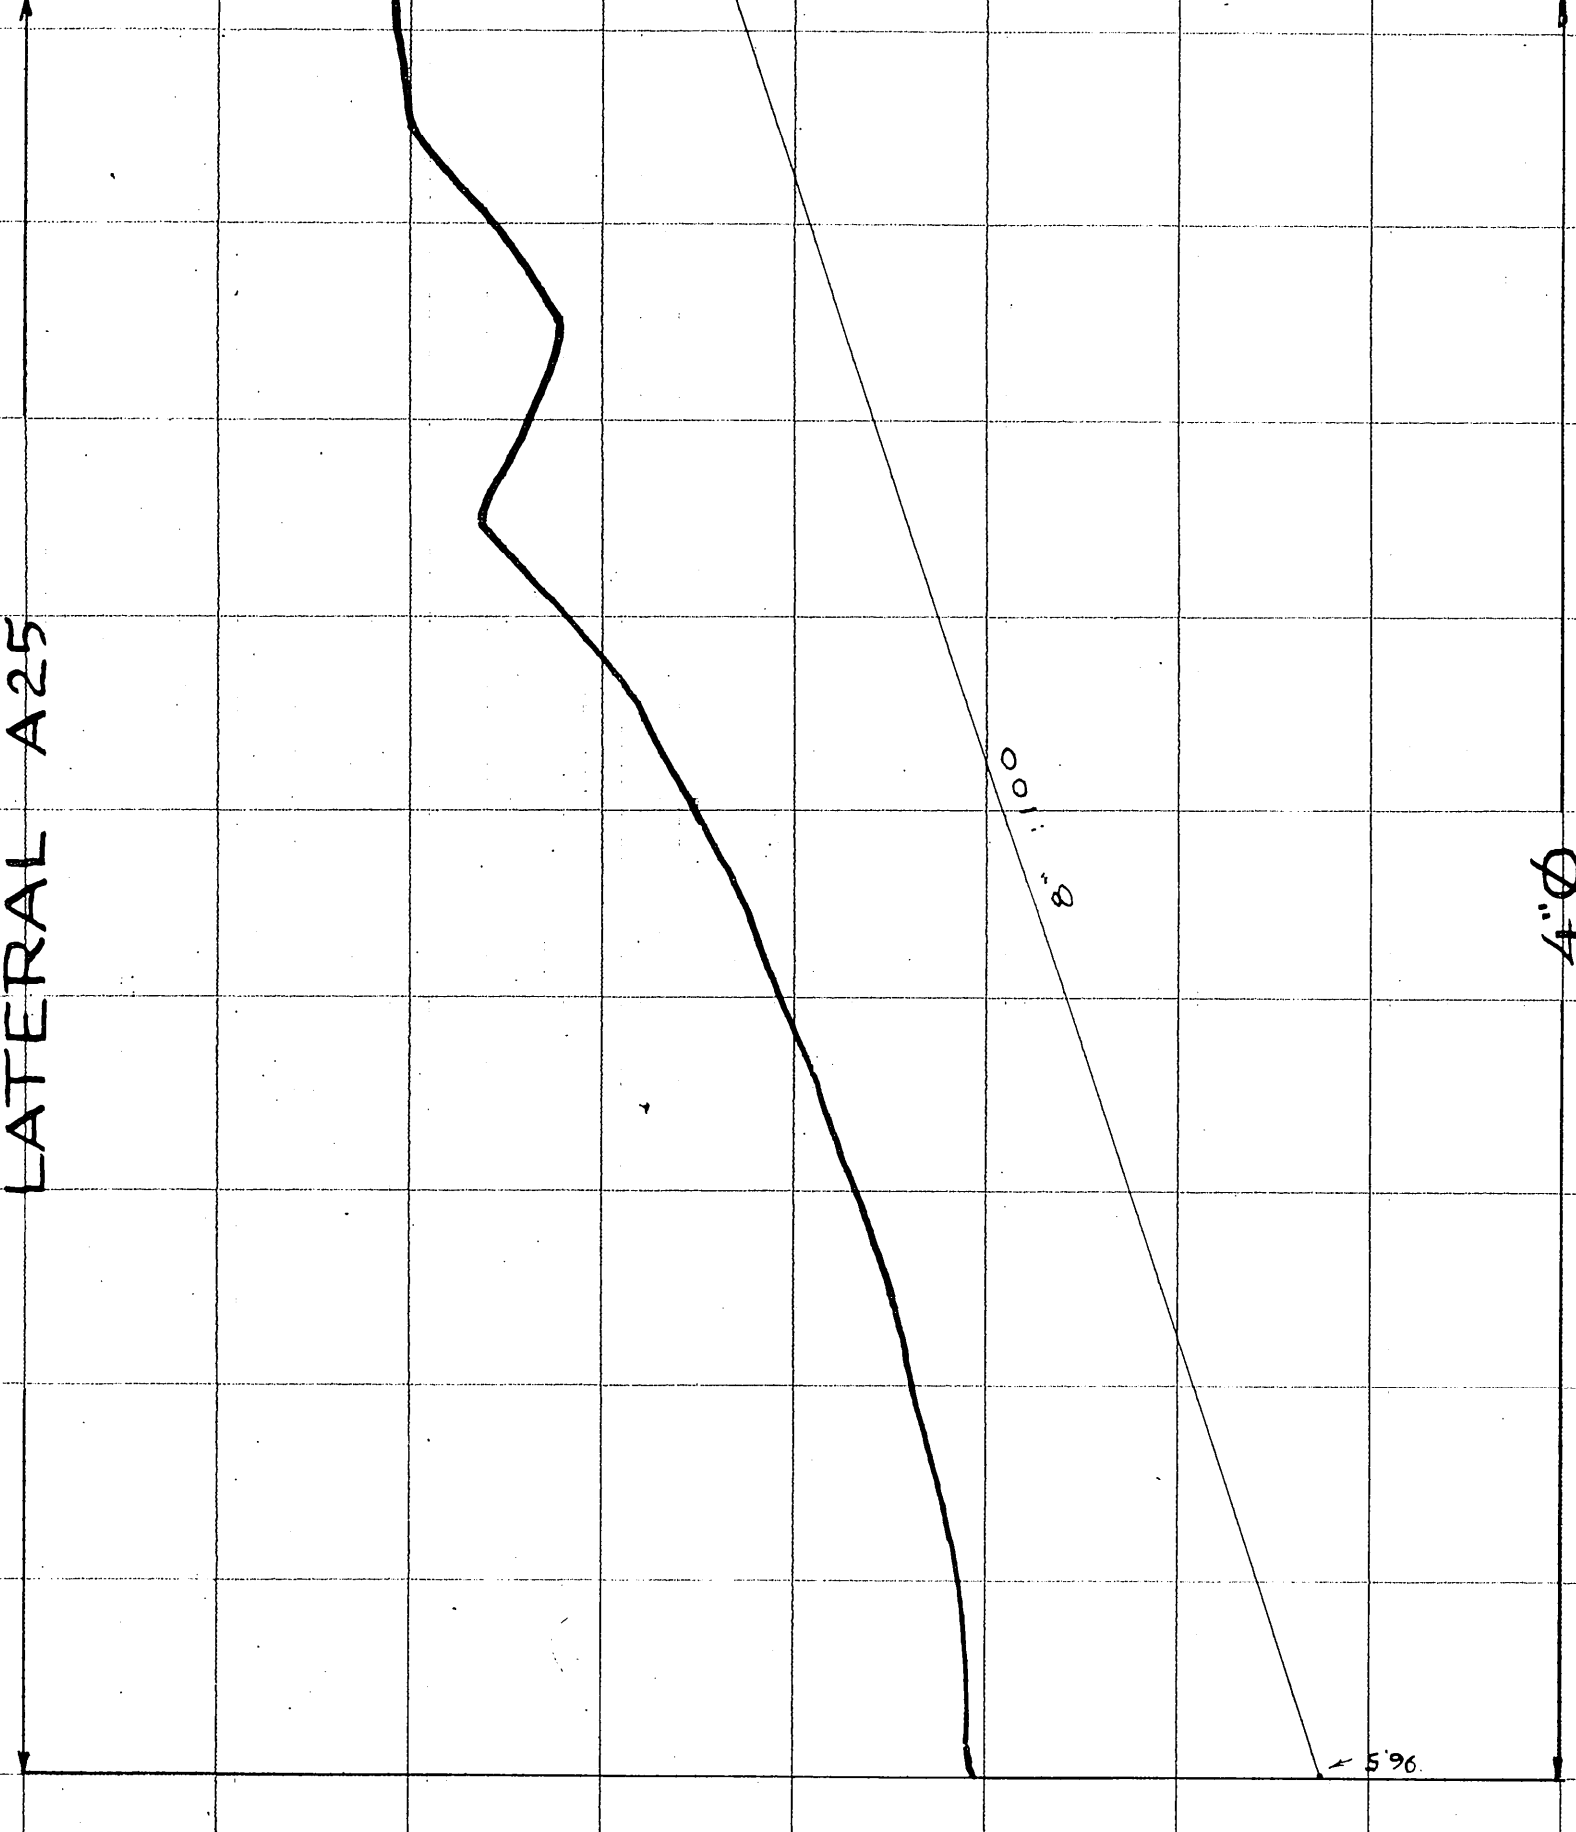

LATÉRAL G29

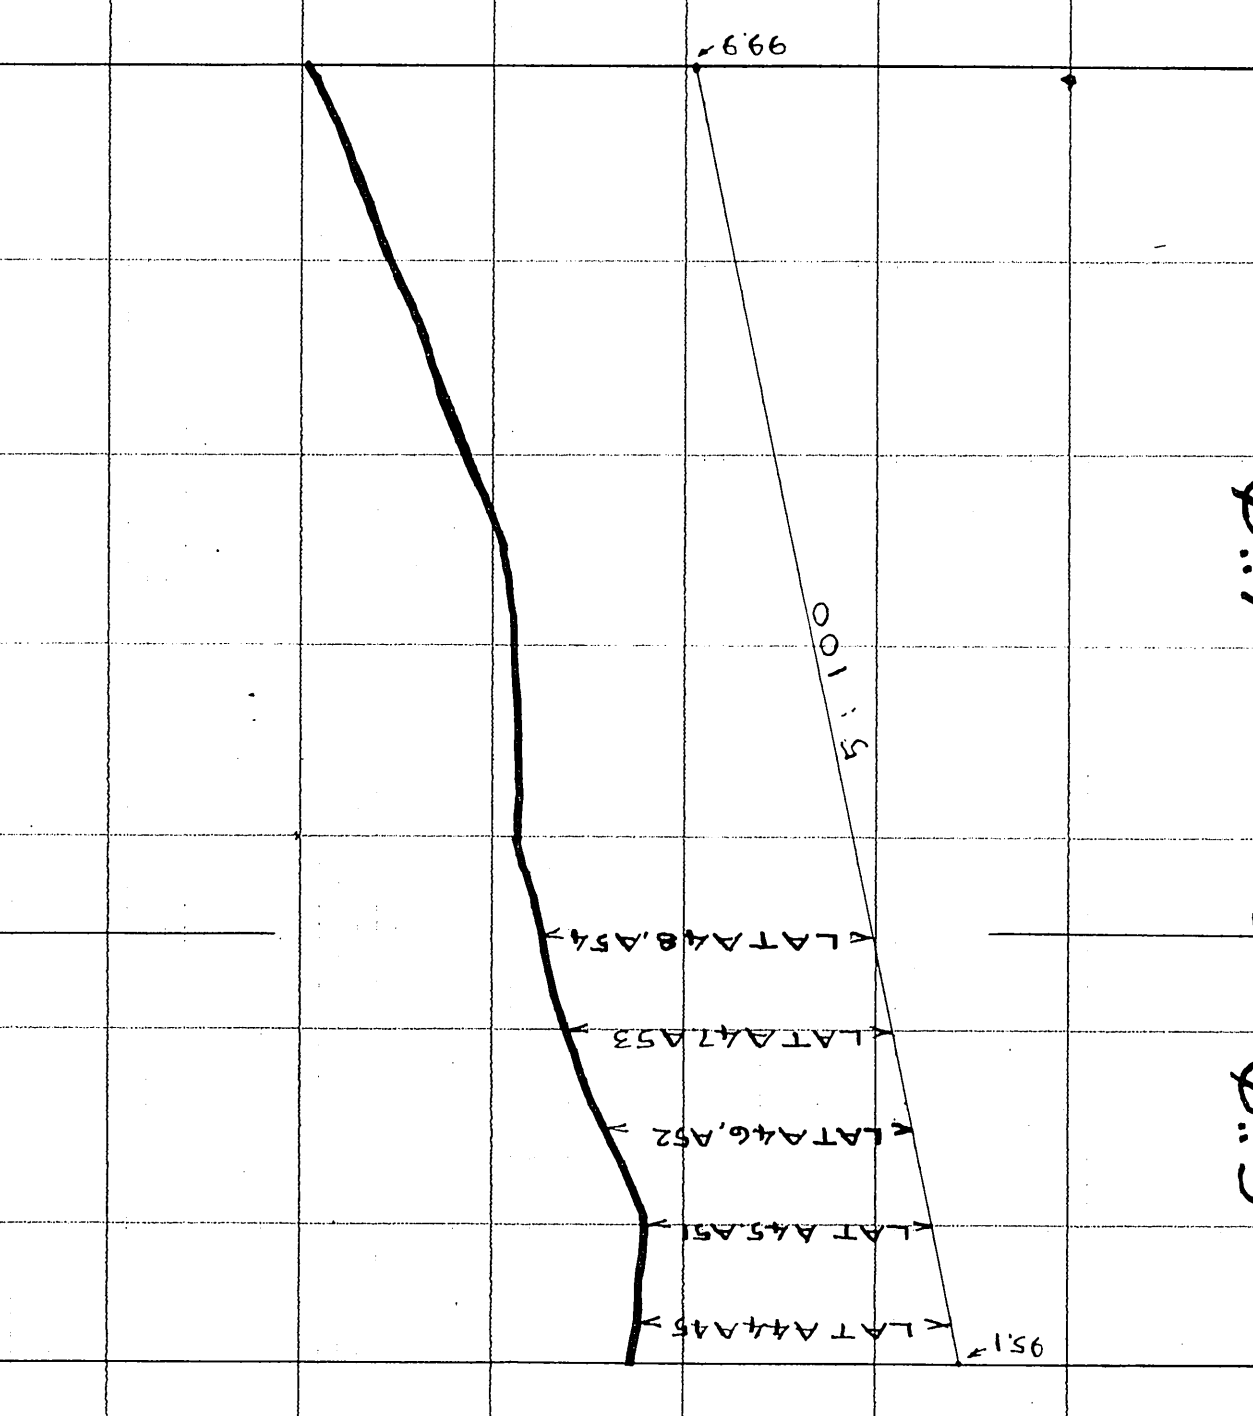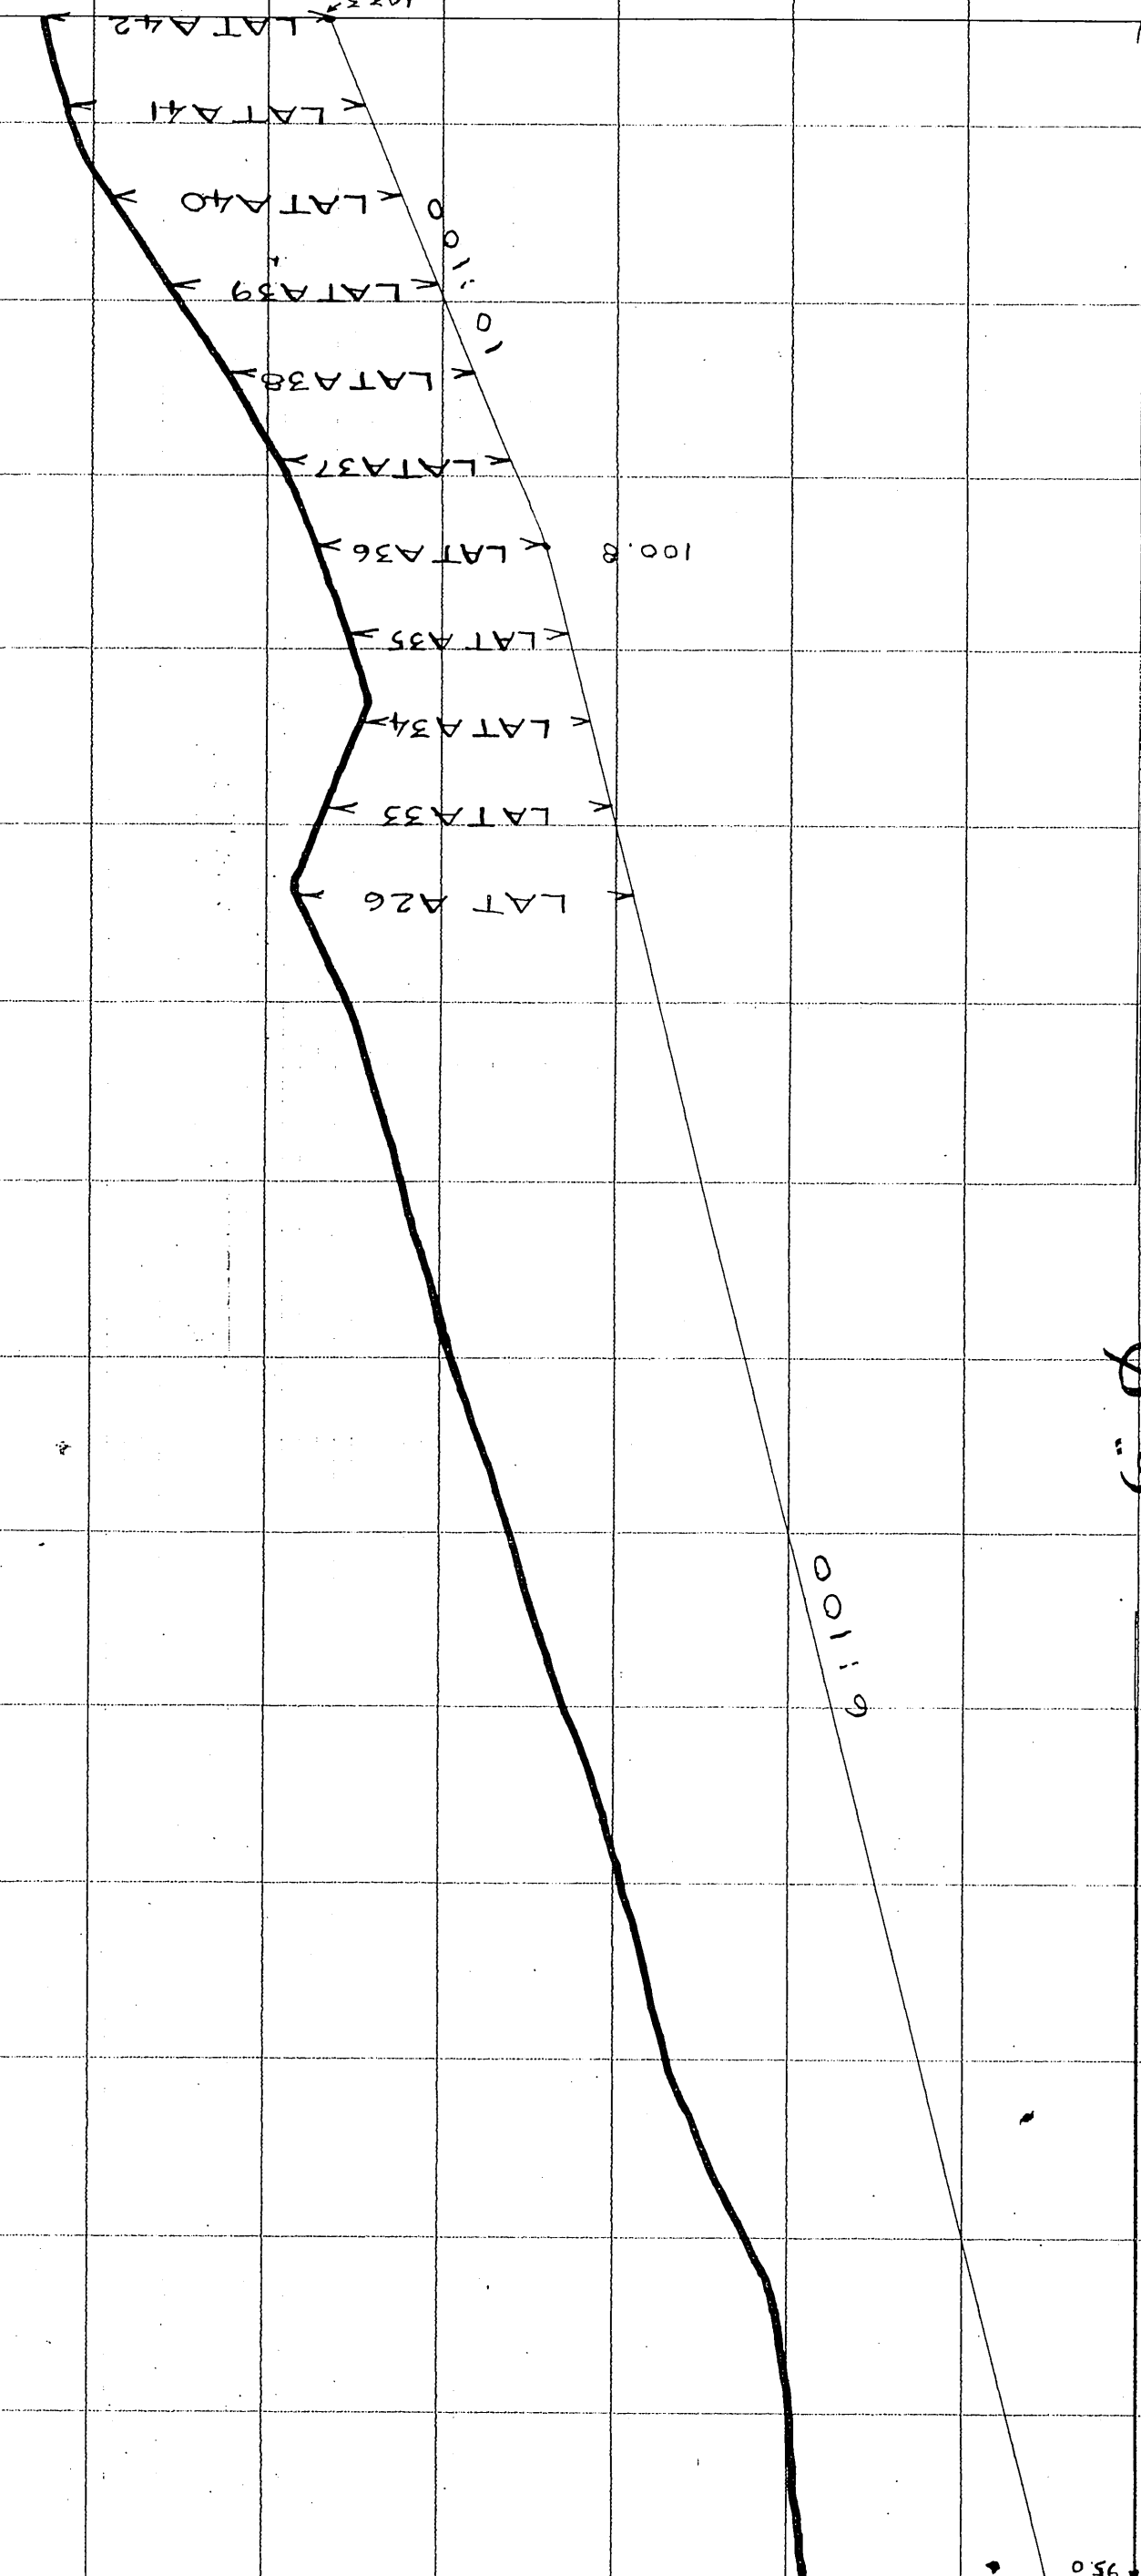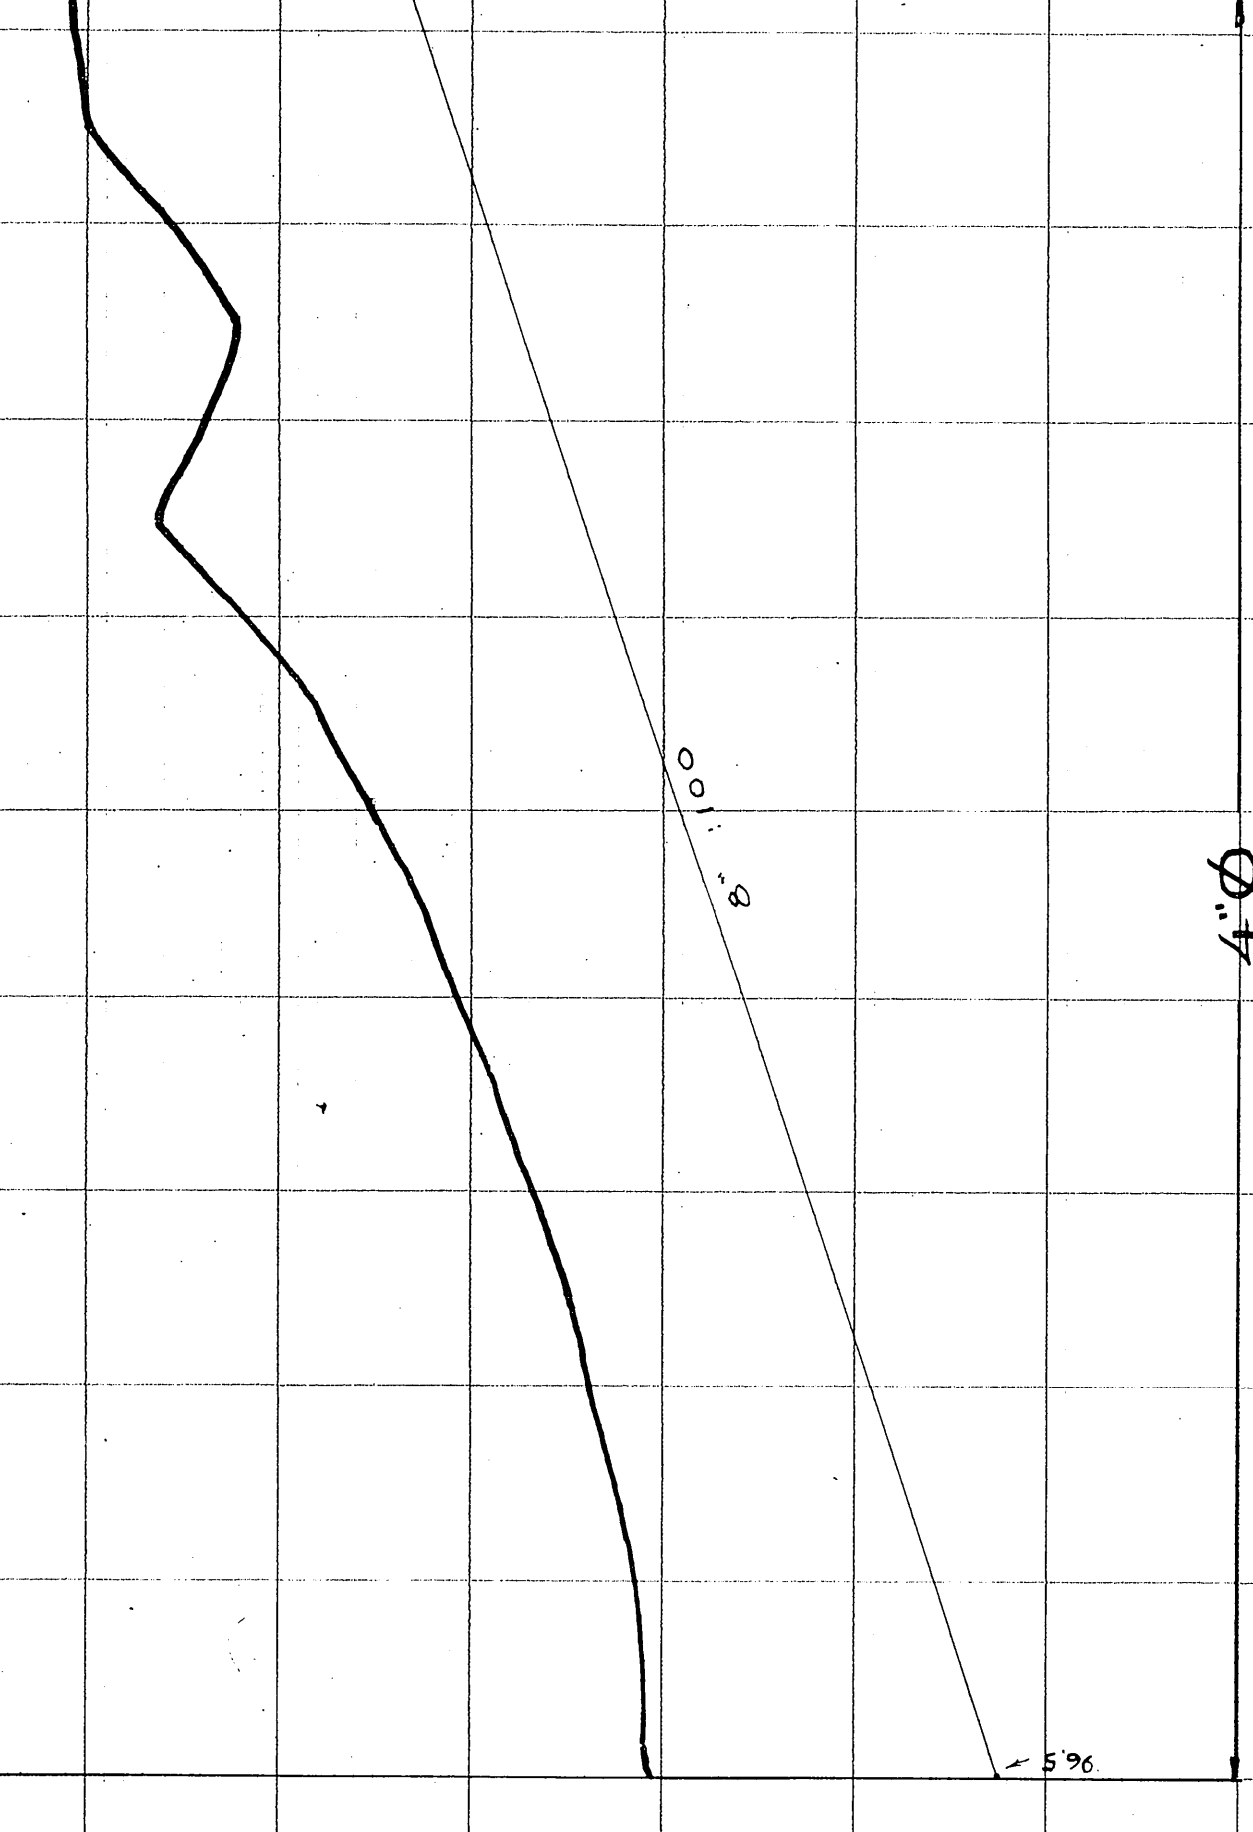

ÉCHELLE : HORIZ 1"=100.0'
VERT 1"=2.0'

DIVISION DE
HYDRAULIQUE
AGRICOLE

Ministère de l'AGRICULTURE
et de la COLONISATION
PROVINCE DE QUÉBEC

DRAINAGE SOUTERRAIN

MICHEL ROY

MUNICIPALITÉ DE LA PAROISSE DE ST ANSELME
COMITÉ DE DORCHESTER
DISTRICT ELECTORAL DE DORCHESTER
RECEVE PAR FLAVIENNE PRÉPARÉ PAR FLAVIENNE
TRACE PAR GLAFLAMME REVISE PAR *Michel Roy*

PLAN No S-3611A1 FEUILLE 2 DE 2

APPROUVÉ PAR
QUÉBEC

CHEF DU DISTRICT No2
LE 19 AVRIL 1967