


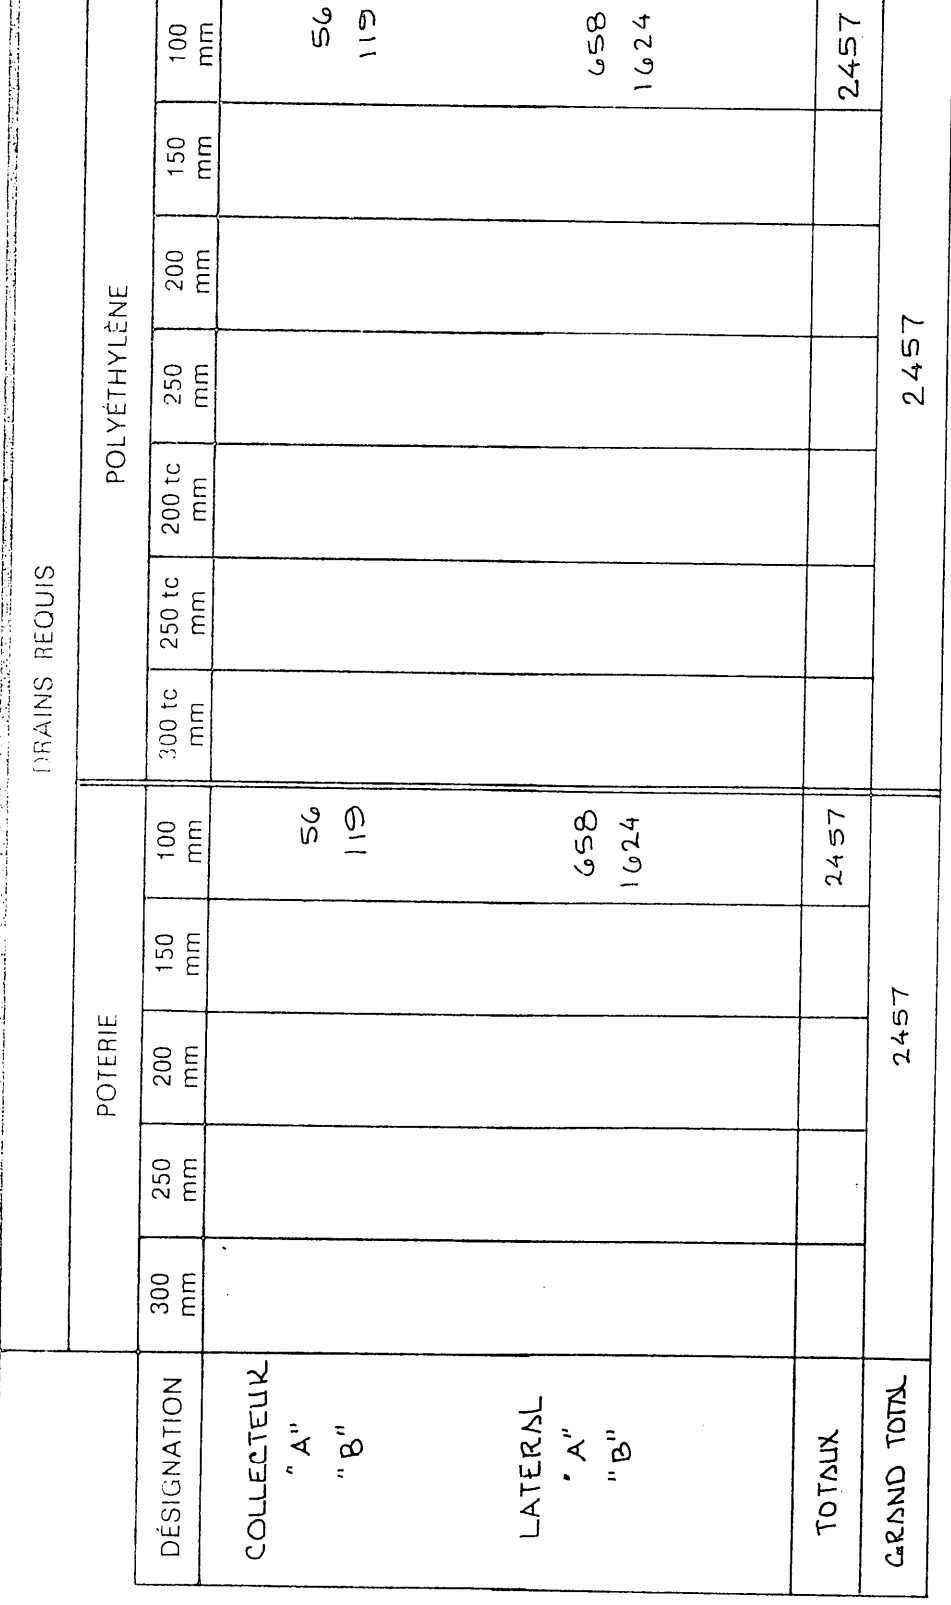

**DRAINAGE REQUIS**


| DÉSIGNATION              | POTERIE |        |        |        |        |  | POLYÉTHYLÈNE |           |           |        |        |        |        |  |
|--------------------------|---------|--------|--------|--------|--------|--|--------------|-----------|-----------|--------|--------|--------|--------|--|
|                          | 300 mm  | 250 mm | 200 mm | 150 mm | 100 mm |  | 300 tc mm    | 250 tc mm | 200 tc mm | 250 mm | 200 mm | 150 mm | 100 mm |  |
| COLLECTEUR<br>"A"<br>"B" |         |        |        |        |        |  |              |           |           |        |        |        |        |  |
| LATERAL<br>"A"<br>"B"    |         |        |        |        |        |  |              |           |           |        |        |        |        |  |
| TOTAL                    |         |        |        |        |        |  |              |           |           |        |        |        |        |  |
| GRAND TOTAL              | 2457    |        |        |        |        |  | 2457         |           |           |        |        |        |        |  |

E : 15 m  
E : 80 m  
 $Q_0 = 0.038 \text{ m}^3/\text{s}$   
 $Q_g = 0.083 \text{ m}^3/\text{s}$

**B.M. #1 ELEV.: 48.03**  
CLAU DE CHAM DES POTEAU DE  
LIGNE ELECTRIQUE

-----#1 RANGÉE DE POMMIERS

**1984**  
Cell B = 34m x 100mm  
B-2 = 96 m  
B-3 = 96 m  
B-4 = 96 m  
+ Autre Plan  
Total = 3138 m

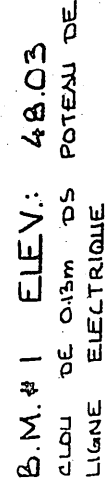


-----: RANGÉE DE POMMIERS

101 = 3138 m

+ Area Plan

B-1 = 96 m  
B-3 = 96 m  
B-2 = 96 m  
Cell B = 34 m x 100 mm

1984

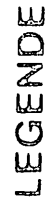

ÉCHELLE DU PLAN

50,0 0 50,0

ÉCHELLE DES PROFILS

VERT. 1:50 0 50,0 100

HORIZ. 1:5.000 0 500 1000

**RÉJEAN RÉMILLARD & ASSOCIÉS**  
INGÉNIEURS  
DRUMMONDVILLE VALLEYFIELD

DRUMMONDVILLE VALLEYFIELD

PROJET PRÉPARÉ POUR LE COMPTE DE

DUMENT MANDATÉ PAR

SIMON CARRIER  
ADD. POST. 120 ATKINSON, PINTENDRE  
CTÉ : LEVIS  
Tél. 418-833-2496

LE 3 NOVEMBRE 1920

DRAINAGE SOUTHERN

FERME SIMON CARRIER (02-211-185-6)

LOT P.10, P.12

RANG CONC. NORD-EST DE LA DIV ETC LEMAIN

MUNICIPALITÉ DE ST-LOUIS - DE-PONTREVEAUX

COMITÉ MUNICIPAL LEVISO

DISTRICT ÉLECTORAL BEAUCE - NORD

PLAN N° S - 2111-185-4A

FEUILLE DE 1 DE 1

MINISTÈRE DE L'AGRICULTURE DU QUÉBEC

SERVICE DE L'HYDRAULIQUE AGRICOLE

DÉPOSÉ LE: 60-11-07