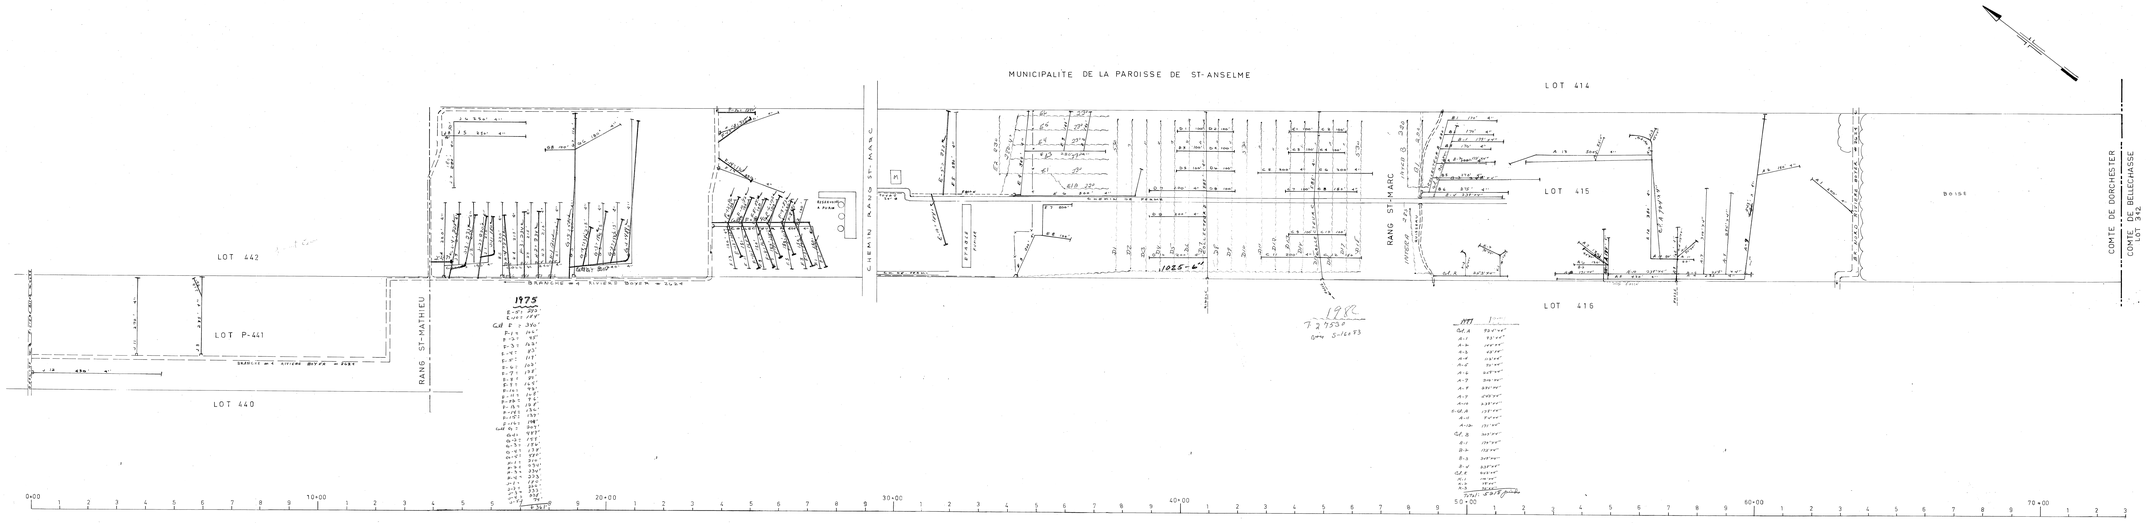

DESIGNATION	DRAINS REQUIS Longueur en pieds							
	OPTION POTERIE				OPTION POLYETHYLENE			
	DIAMETRE EN POUCES							
	10	8	6	4	10	8	6	4
COLLECTEUR A				2,222'				2,722'
B				1,417'				1,417'
C				2,182'				2,182'
D				1,882'				1,882'
E				3,172'				3,172'
F				2,222'				2,222'
G				2,172'				2,172'
H				1,272'				1,272'
I				1,882'				1,882'
TOTAL				18,888'				18,888'
GRAND TOTAL	78,210							

PROFONDEUR MINIMUM DES DRAINS 3'-

LEGENDE

CHANGEMENT DE PENTE		POINT DE REPERE DE NIVEAU	BM A
PIQUET	PIQUEUR	BOUCHE DE DEVERSOIR	
LIGNE DE CONTOUR		LIGNE DE CONTOUR	
DRAINS PROJETES		DRAINS EXISTANTS	

445 Jean Gilbert
441 Jean Gilbert

CHEF DU DISTRICT NO 2
HYDRAULIQUE AGRICOLE
MINISTERE DE L'AGRICULTURE
ST-JEAN, BAPTISTE
BELLEVUE, QUEBEC.
G1V 3E8

ECHELLE : 1" = 100' REF. : 21C/7A-NO

HYDRAULIQUE AGRICOLE — *Ministère de* L'AGRICULTURE *et de la* COLONISATION

DRAINAGE SOUTERRAIN

FERME: ANDRE BLAIS
MUNICIPALITE: Par. St-Anselme
COMTE: Dorchester
DISTRICT ELECTORAL: Bellechasse

RELEVE PAR: R. Fraser — PREPARE PAR: R. Fraser
TRACE PAR: J. Chartier — REVISE PAR: Gilles Lamontagne

PLAN No S-5080-A — FEUILLE 1 DE 1

APPROUVE PAR: G. Côté — Chef du District No 2 — 14 octobre 1975

Approuvé par le propriétaire

A5982-2

A5982-2