


Lot no. 410
P-409
CONCESSION ST-ELIEZAR SUD

BOISE

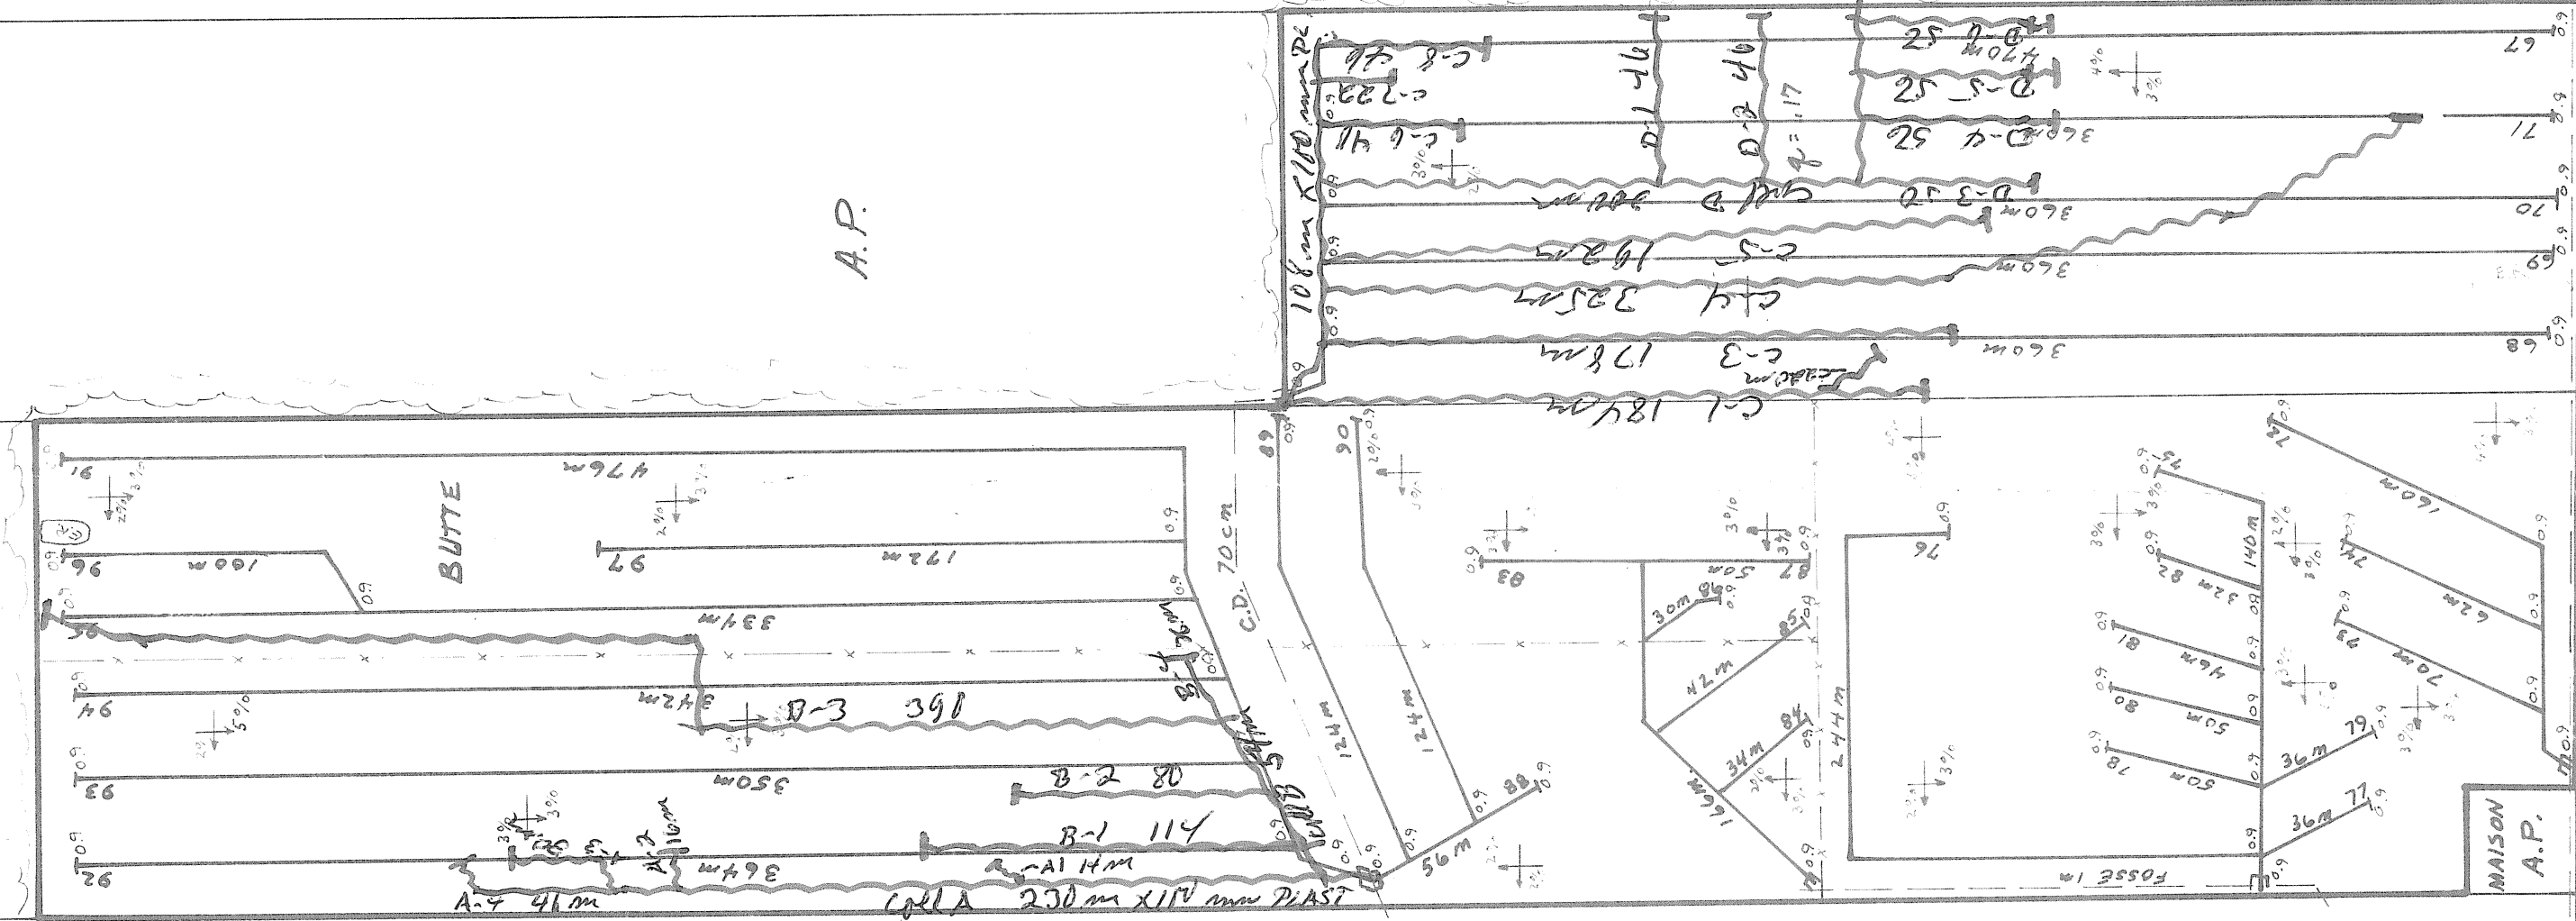

Lot no. 411

Henri Noël Perreault

Lot no. 408


BOISE A.P.
PHILIPPE TURCOTTE #408

RANG ST-FRANÇOIS

Lot no. 407

Lot no. 406

Rolland Turmel

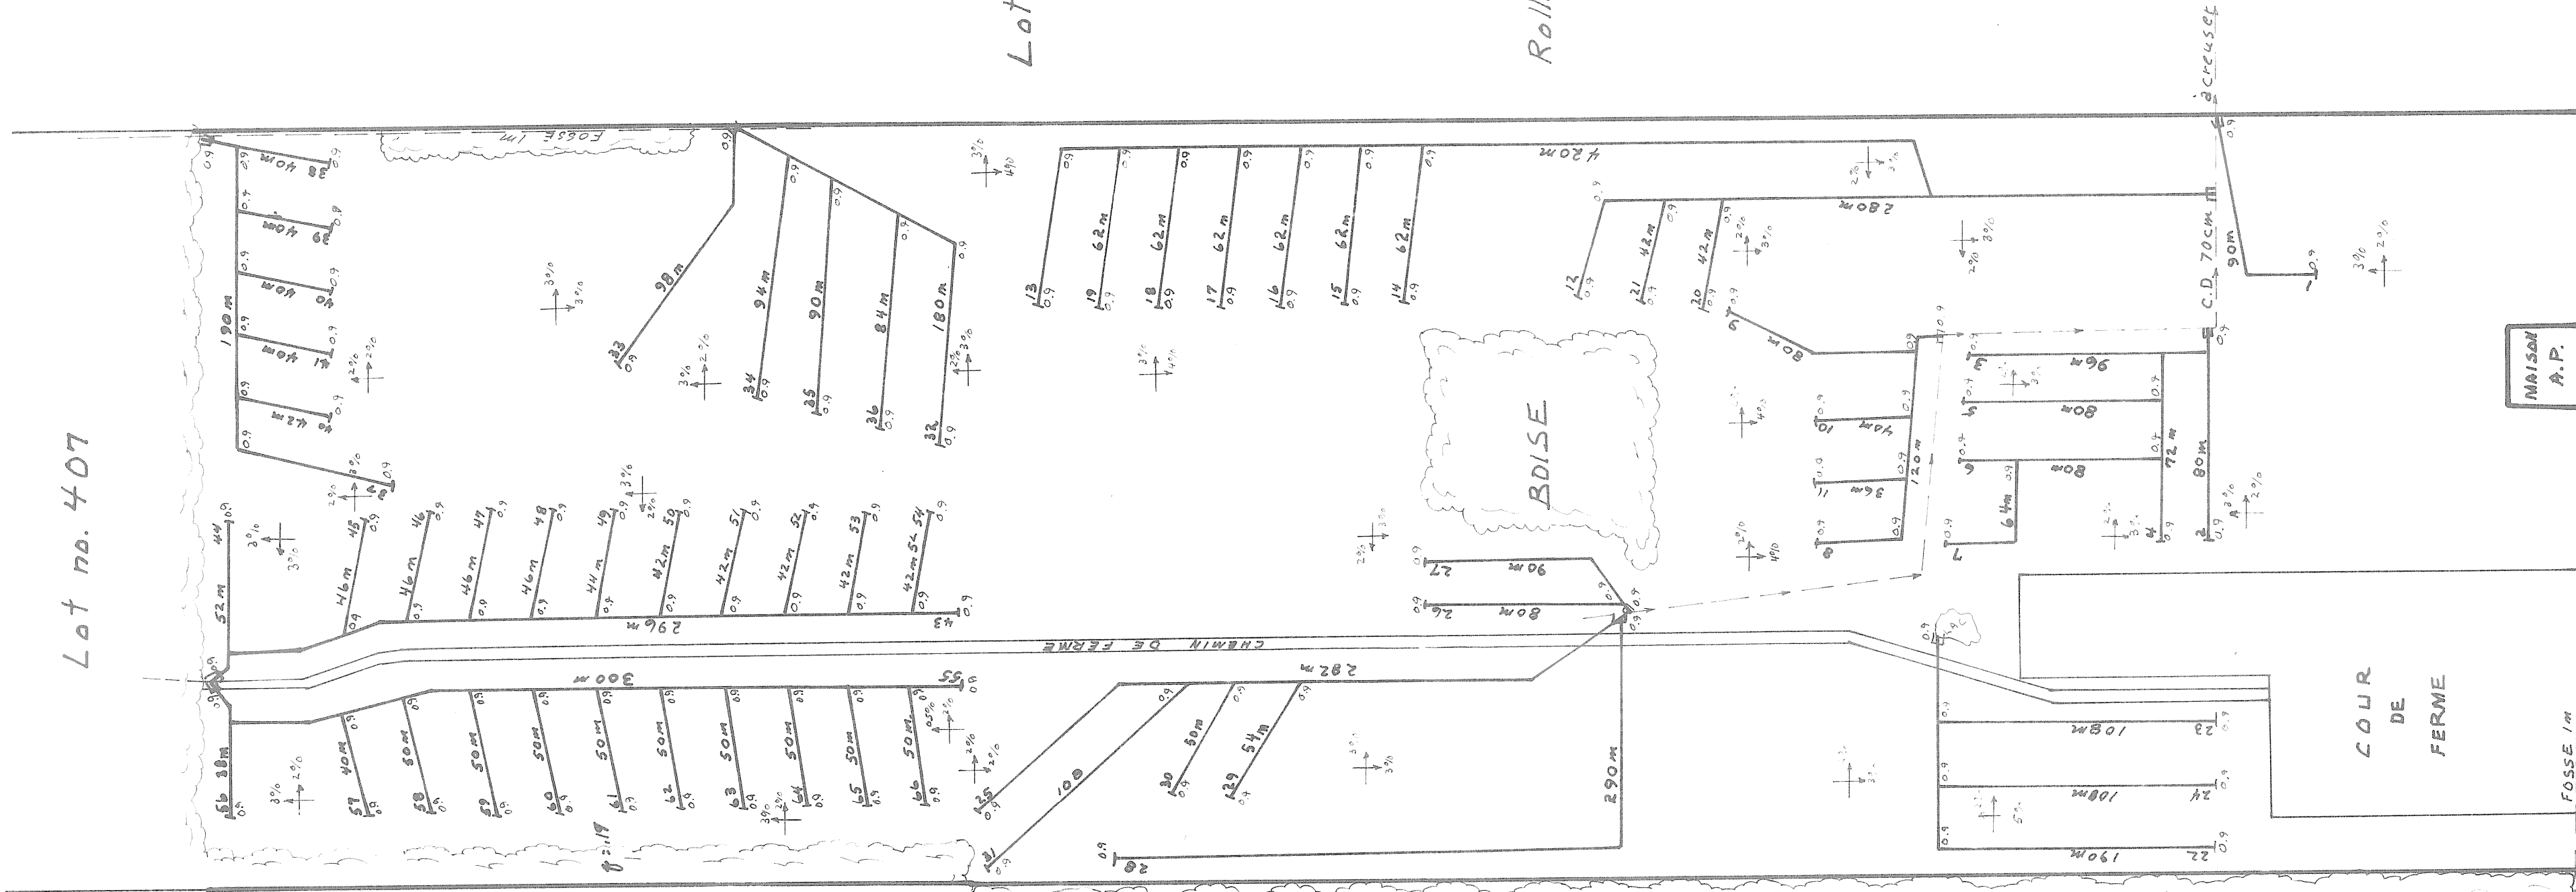


DRAINS REQUIS			
TUYAU EN PLASTIQUE			
DESIGNATION	200	150	100
DE 1 A 97 incl.			
GRAND TOTAL	11512 m		

SUPERFICIE CULTIVEE	99.6 ac.
SUPERFICIE BOISEE	100
SUPERFICIE AUTRE	4.4
SUPERFICIE TOTALE	204 ACRES
	82 HECTARES

1992
2675m

ADAPTE POUR EN DE
LA DUREE
1997 06 29


Aucune modification majeure n'a été faite
après avoir en nouveau plan avec
un gage.

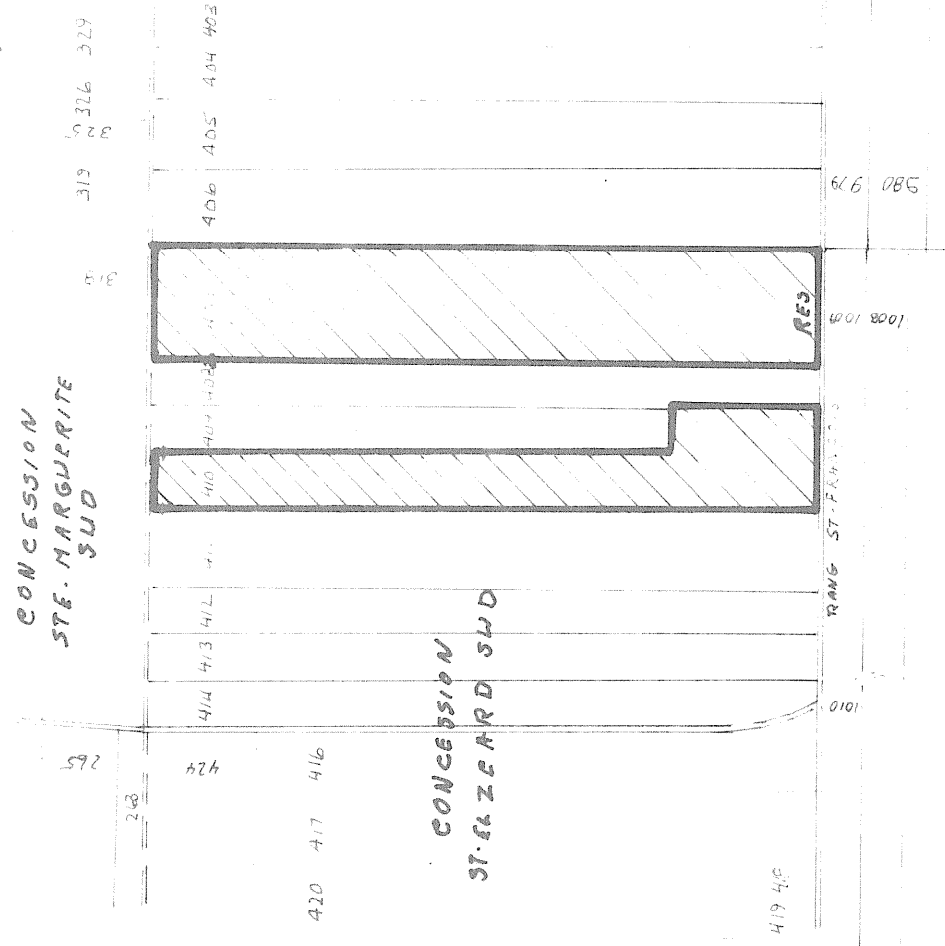

SUPERFICIE TOTALE ETUDIEE 204 ACRES
82 HECTARES
PLAN DE LOCALISATION
Echelle 1:20,000
R.E. 21.4.99
200-221

LEGENDE

RIVIERE, COURS D'EAU EXISTANT, PROJETÉ
FOSSE EXISTANTE, PROJETÉ
LAC, MARECAGE, ETANG, PROJETÉ
DRAINAGE SOUTERRAIN EXISTANT
CONDUIT SOUTERRAIN EXISTANT
DRAINS EXISTANTS, PROJETES
CHANGEMENT DE PENTE
CHANGEMENT DE DIAMETRE
BOUCHE DE DECHARGE
DIAMETRE DES DRAINS 4", 6", 8", 10"
CLOTURE
LIGNE TELEPHONIQUE AERIENNE, SOUTERRAINE
LIGNE DE TRANSMISSION
LIGNE D'ENERGIE ELECTRIQUE AERIENNE, SOUTERRAINE
RAPIDE, BARRAGE, CHUTE
STATION DE POMPAGE
REGARD, PUISARD
PROJET DE SONDAGE
SUPERFICIE ETUDIEE, DRAINAGE INTERNE SUFFISANT
ZONE BOISEE, RUISSON, LARRÉE ISOLÉE
COULEE
TAS DE ROCHES EN SURFACE, ENTERRES
LIMITES DE ZONES
TR RE

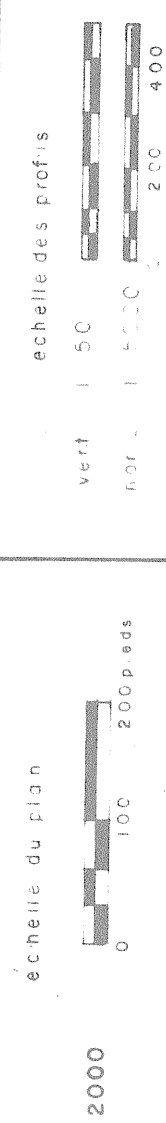

GHISLAIN LEBLOND

PROJET PREPARE POUR LE COMPTE
DE FERNAND HEBERT
RANG ST-ELIEZAR SUD
STE-MARGUERITE
CITE-D'ORCHESTER
GOS 2X0
Tel: 418-387-2274
Philippe L. Leland
Le 8 septembre 1990

DRAINAGE SOUTERRAIN

FERME: FERNAND HEBERT 03 2228 096 4
LOT: 407, P-409, 410
RANG: CONCESSION ST-ELIEZAR SUD
MUNICIPALITE: PAROISSE ST-MARGUERITE
COMTE MUNICIPAL: DORCHESTER
DISTRICT ELECTORAL: BEAUCE NORD

PLAN NO. S-2228-096 A

MINISTRE DE L'AGRICULTURE DU QUEBEC
SERVICE DE L'HYDRAULIQUE AGRICOLE

DEPOSE LE 1990 10 14

RELEVÉ PAR:
VÉRIFIÉ PAR:
Dessiné par:
Approuvé par:

2000 HEBERT FERNAND
2000 HEBERT FERNAND
2000 HEBERT FERNAND