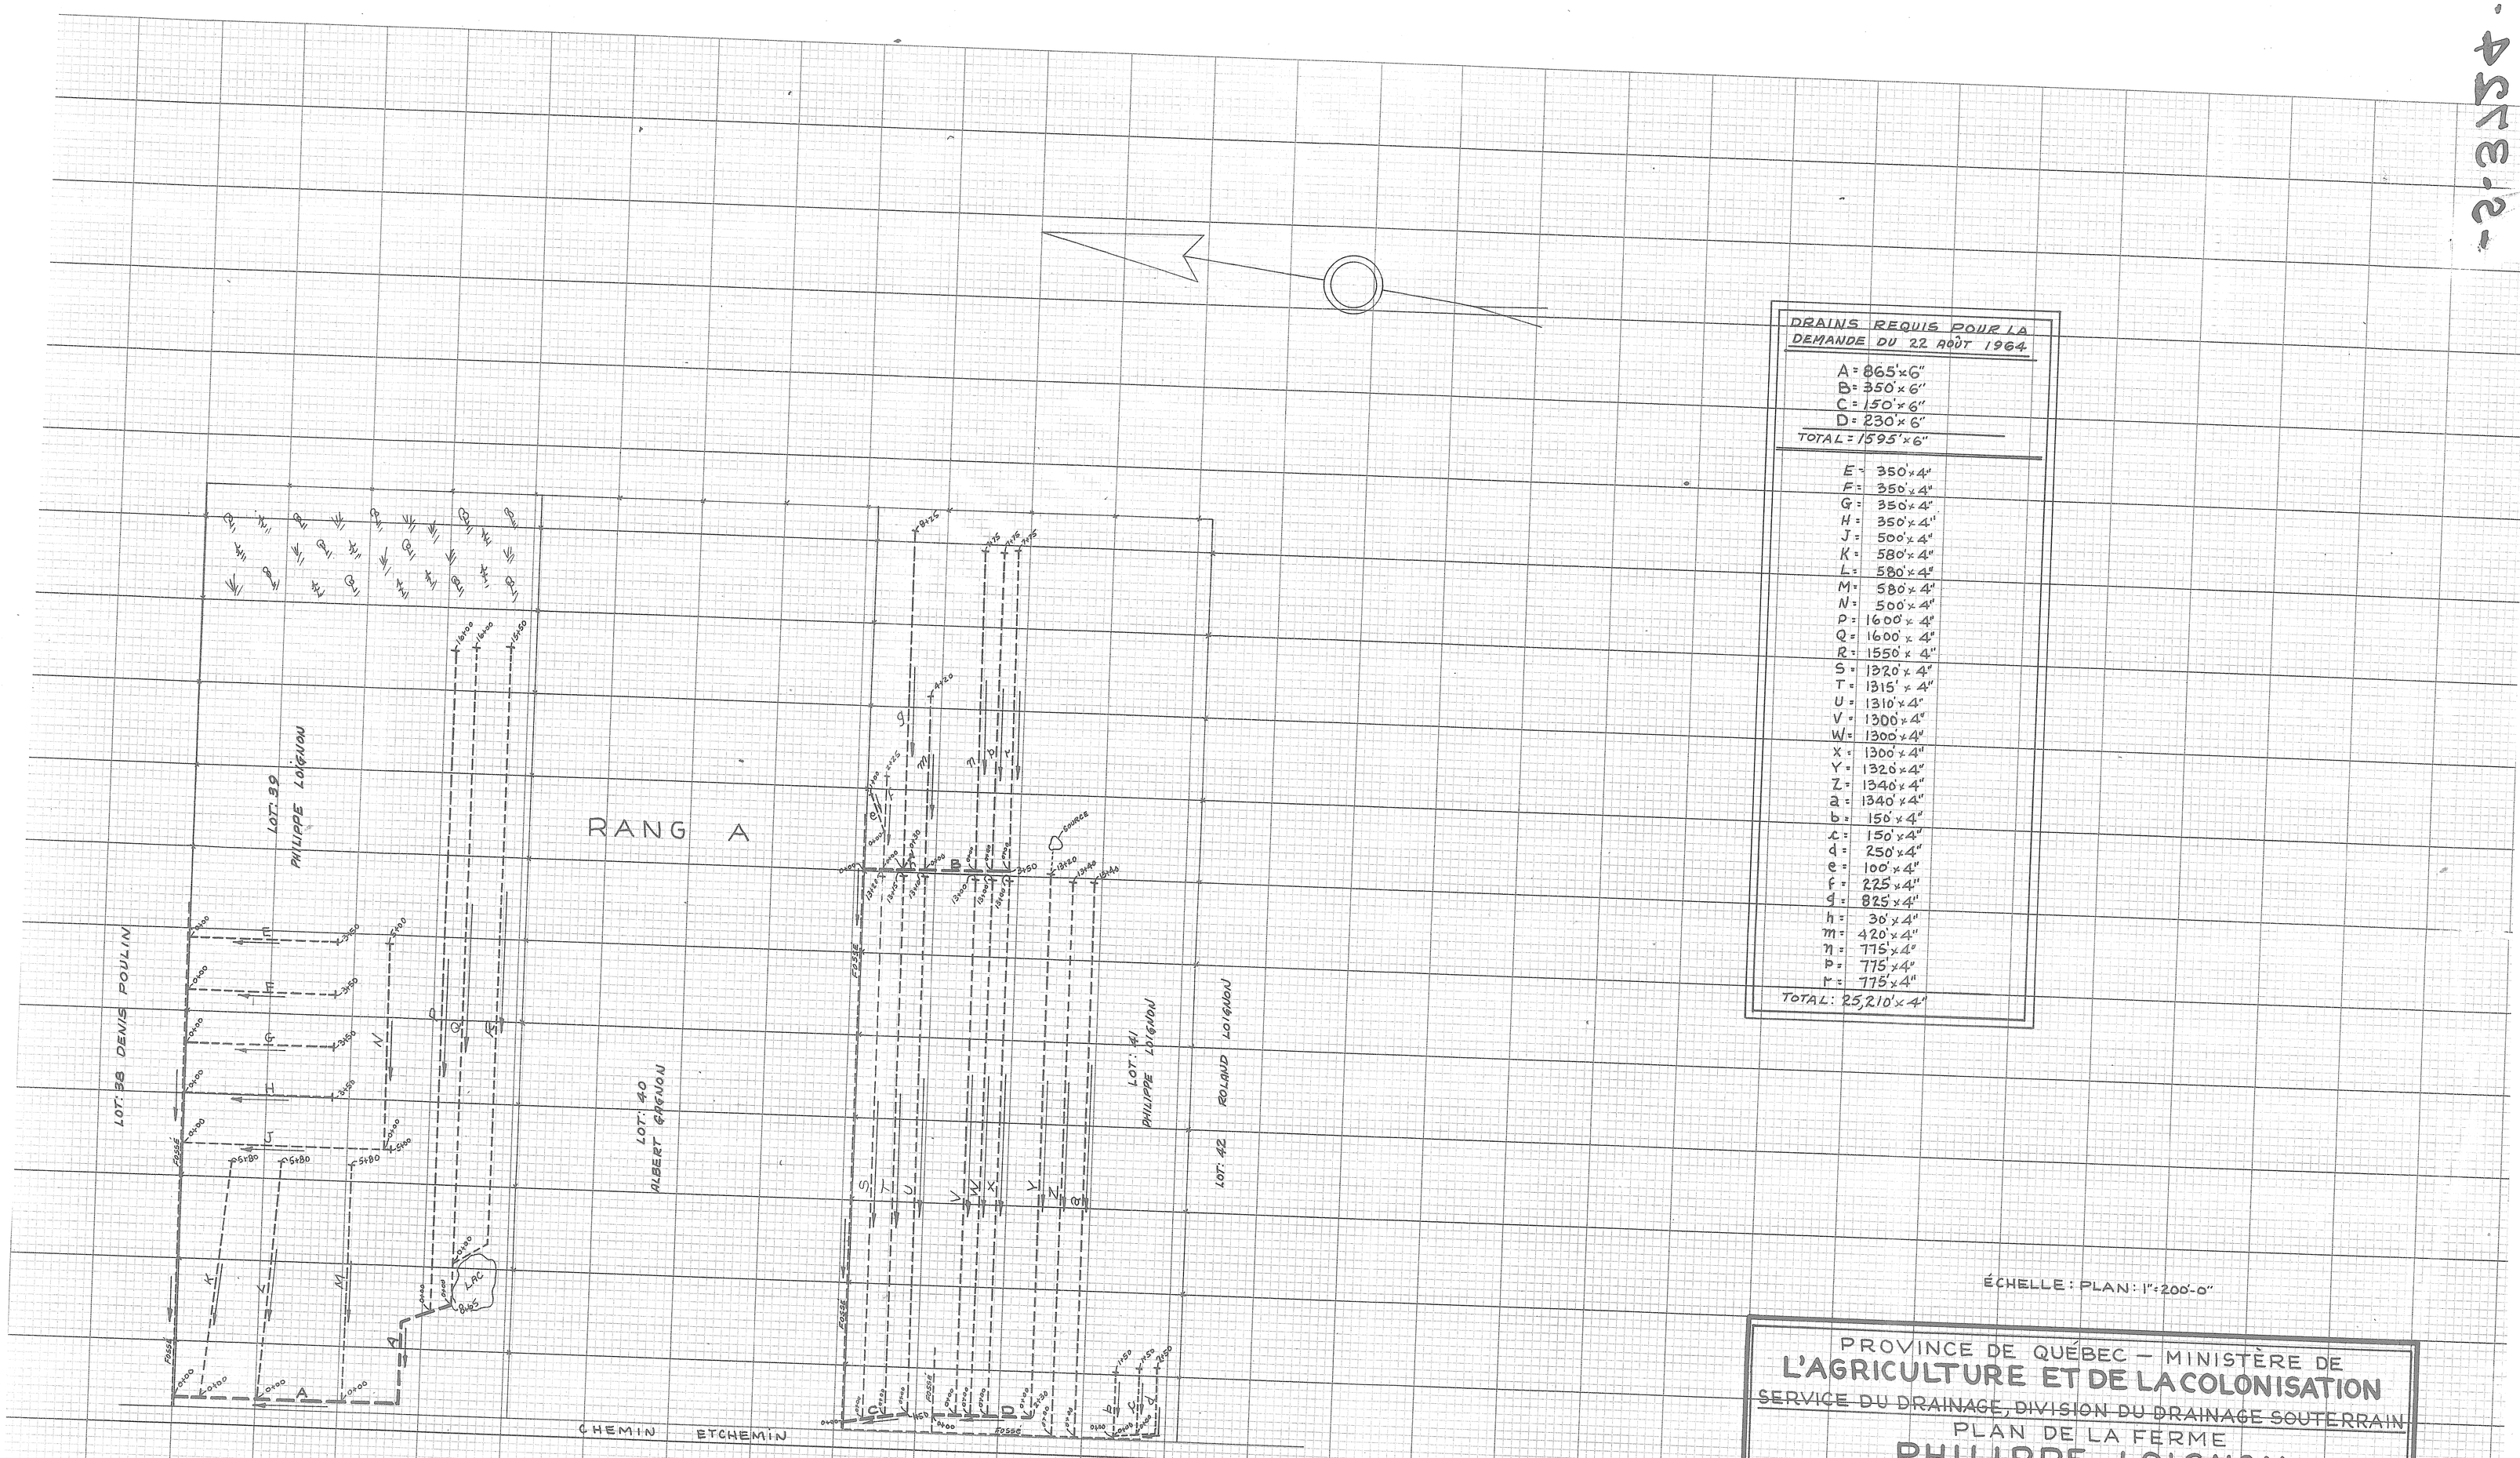

DRAINS REQUIS POUR LA DEMANDE DU 22 AOÛT 1964

A =	865' x 6"
B =	350' x 6"
C =	150' x 6"
D =	230' x 6"
TOTAL =	1595' x 6"
E =	350' x 4"
F =	350' x 4"
G =	350' x 4"
H =	350' x 4"
J =	500' x 4"
K =	580' x 4"
L =	580' x 4"
M =	580' x 4"
N =	500' x 4"
P =	1600' x 4"
Q =	1600' x 4"
R =	1550' x 4"
S =	1320' x 4"
T =	1315' x 4"
U =	1310' x 4"
V =	1300' x 4"
W =	1300' x 4"
X =	1300' x 4"
Y =	1320' x 4"
Z =	1340' x 4"
a =	1340' x 4"
b =	150' x 4"
c =	150' x 4"
d =	250' x 4"
e =	100' x 4"
f =	225' x 4"
g =	825' x 4"
h =	30' x 4"
m =	420' x 4"
n =	775' x 4"
p =	775' x 4"
r =	775' x 4"
TOTAL:	25,210' x 4"

ÉCHELLE : PLAN : 1" = 200'-0"

PROVINCE DE QUÉBEC — MINISTÈRE DE
L'AGRICULTURE ET DE LA COLONISATION
~~SERVICE DU DRAINAGE, DIVISION DU DRAINAGE SOUTERRAIN~~

PLAN DE LA FERME
PHILIPPE LOIGNON
~~LOTS: 39, 41 — RANG A~~
MUNICIPALITÉ DE ST-PHILIBERT-CTÉ DE BEAUCE

RELEVÉ PAR: M. TANGUAY	APPROUVÉ PAR: J. Bilodeau Ing. CHEF DU DISTRICT No 2
TRACÉ PAR: G. LAROCHELLE	
PRÉPARÉ PAR: M. TANGUAY	**PLAN No S-3724**
REVISÉ PAR:	FEUILLE No 1 DE 1
QUÉBEC, LE 4 MAI 1965	

2-3724.

2-3724.

29065 LOIGNON PHILIPPE