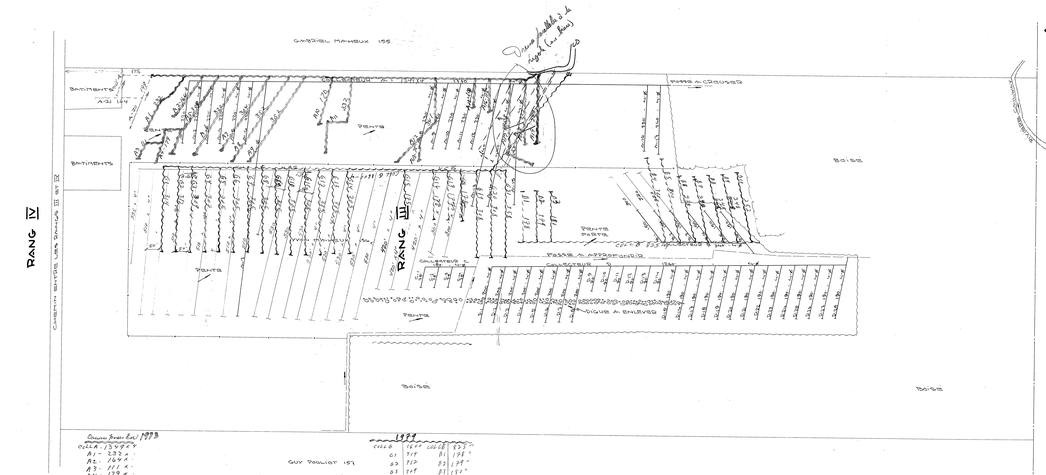

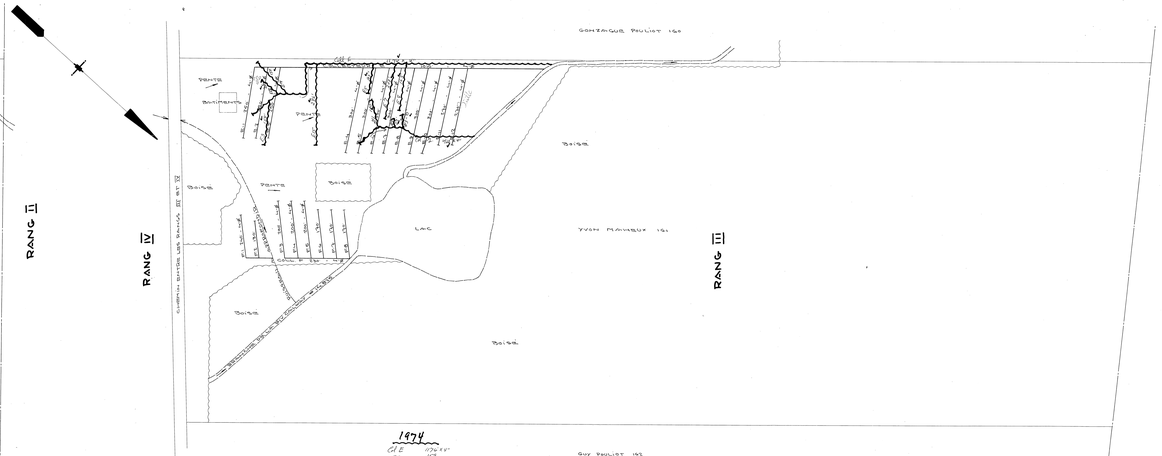

Drainage Souterrain 1979

CELLA	139
A1	133
A2	164
A3	111
A4	173
A5	303
A6	332
A7	324
A8	332
A9	323
A10	178
A11	333
A12	344
A13	99
A14	190
A15	110
A16	313
A17	324
A18	270
A19	333

CÉD A	175
A20	159
A21	164
PRÉC. 1982 A	5342
TOTAL	6880'

GUY PAULIOT 162

DIAMÈTRE A 1979 (1977)

114 204 710 = 11930'

1979

CELLA	164	CÉD B	192
01	115	B1	191
02	112	B2	198
03	112	B3	197
04	117	B4	197
05	115	B5	197
06	118	B6	196
07	115	B7	197
08	115	B8	193
09	115	B9	193
10	115	B10	193
11	115	B11	193
12	115	B12	193
13	115		
14	115		
15	115		
16	116		
17	119		
18	118		
19	118		
20	118		
21	118		

1974

CÉD	174
E1	169
E2	151
E3	150
E4	174
E5	175
E6	174
E7	175
E8	174
E9	174
CÉD	174
F1	175
F2	173
F3	172
	3318

DÉSIGNATION	DRAINS REQUIS DIAMÈTRE EN POUCES 8	6	4	DRAINS INSTALLÉS DIAMÈTRE EN POUCES 8	6	4
CALIBRAGE A			8,900			
" B			1,740			
" C			1,150			
" D			8,050			
" E			4,440			
" F			1,710			
TOTAL			26,000			
GRAND TOTAL	26,000					

PROFONDEUR MINIMUM DES DRAINS : 36"

LÉGENDE

CHANGEMENT DE PENTE
REGARD
LIGNE DE COTEAU
DRAINS PROJETÉS
POINT DE REPÈRE DE NIVEAU
BOUCHE DE DÉCHARGE
LIGNE DE CONTOUR
DRAINS EXISTANTS

ÉCHELLE 1 : 1500

31 1/2 ac

HYDRAULIQUE AGRICOLE — Ministère de L'AGRICULTURE et de la COLONISATION

DRAINAGE SOUTERRAIN

FERME YVON MAHEUX

MUNICIPALITÉ PAROISSE DE ST-ODILON-DE-CRANBOURNE

COMTÉ DORCHESTER

DISTRICT ÉLECTORAL DORCHESTER

RELEVÉ PAR M. GIROUARD — PRÉPARÉ PAR M. GIROUARD

TRACÉ PAR M. GIROUARD A.I. — REVISÉ PAR Jacques Côté

PLAN No S-9192 — FEUILLE 1 DE 1

APPROUVÉ PAR — CHEF DU DISTRICT No 2

QUÉBEC — 16 et 31 AOUT 1979

MINISTÈRE DE L'AGRICULTURE
DIRECTION GÉNÉRALE DU GENIE RURAL
CÉD. DE LA FERME 01 000 000
CÉD. GÉNÉRAL — 000 000

Croquis Manuel pour -1-

S-9192

S-9192