


R.N.	POSITION	ELEV.
#1	CLOU 4" DANS SABBLE 12" Ø	50m
#2	CLOU 4" DANS POTERU ELECTRIQUE	50.54m
NOTES:		

DESIGNATION	DRAINS REQUIS				
	POTERIE		POLYETHYLENE		
	200mm Ø	150mm Ø	6" 100mm Ø	4" 25mm Ø	100mm Ø
A					1323
B					911
C					1410
D					1330
E					3010
F					3052
G					624
H					1117
I					
J					
K					
L					
TOTAL					12157
GRAND TOTAL					12957

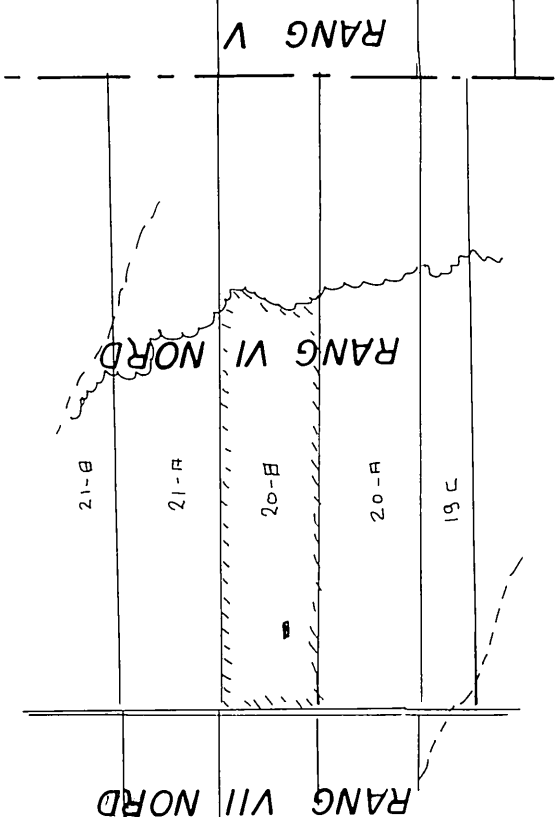

SUPERFICIE TOTALE ETUDIEE: 48.5 ACRES OU ARP.2

PLAN DE LOCALISATION

ECHELLE 1: 20 000

REF.: 21-L/2-50

LEGENDE

- RIVIERE EXISTANTE - PROJETEE
- FOSSE EXISTANT - PROJETEE
- LAC, MARECAGE, ETANG, GRAVIERE
- REPERE DE NIVELLEMENT
- CONDUIT SOUTERRAIN EXISTANT
- DRAINS EXISTANTS - PROJETES
- BATIMENTS
- CLOTURE
- BOUCHE DE DECHARGE
- CHEMIN DE FER
- CLOTURE AVEC FOSSE
- LIGNE TELEPHONIQUE, AER., SOUT.
- LIGNE DE TRANSMISSION
- LIGNE ELECTRIQUE
- RAPIDE, BARRAGE, CHUTE
- CHEMIN AVEC PONT
- REGARD, PUISARD
- TROU DE SONDAGE
- SUPER. ETUDEE-DRAINAGE INT. SUFFISANT
- COURBE DE NIVEAU
- ZONE BOISEE BUISSON ARBRE
- COULEE
- TAS DE ROCHE EN SURFACE-ENTREE

ECHELLE DU PLAN

VERT: 1: 50
HORIZ: 1: 5000

0 20 40 60 M

ECHELLE DES PROFILS

VERT: 1: 50
HORIZ: 1: 5000

0 50 100 150 M

RAYMOND GILBERT INGENIEUR-CONSEIL

LA GUADELOUPE, BEAUCE, P.Q.

(418) 459-3546-2

PROJET PREPARE POUR:

ANDRE CARRIER

5671, RANG VI

ST-HONORE, BEAUCE

Q6M-1V0

TEL: 228-9376

1982

DRAINAGE SOUTERRAIN


FERME: CARRIER ANDRE
LOT: 20 B
RANG: VI NORD
MUNICIPALITE: PAR. ST-BENOIT
COMTE MUNICIPAL: BEAUCE
DISTRICT ELECTORAL: BEAUCE-SUD

PLAN No CARA 4709 0713 FEUILLE 1 DE 1

MINISTERE DE L'AGRICULTURE DU QUEBEC
SERVICE DE L'HYDRAULIQUE AGRICOLE

DEPOSE LE: 85-08-26

GUY POULIN

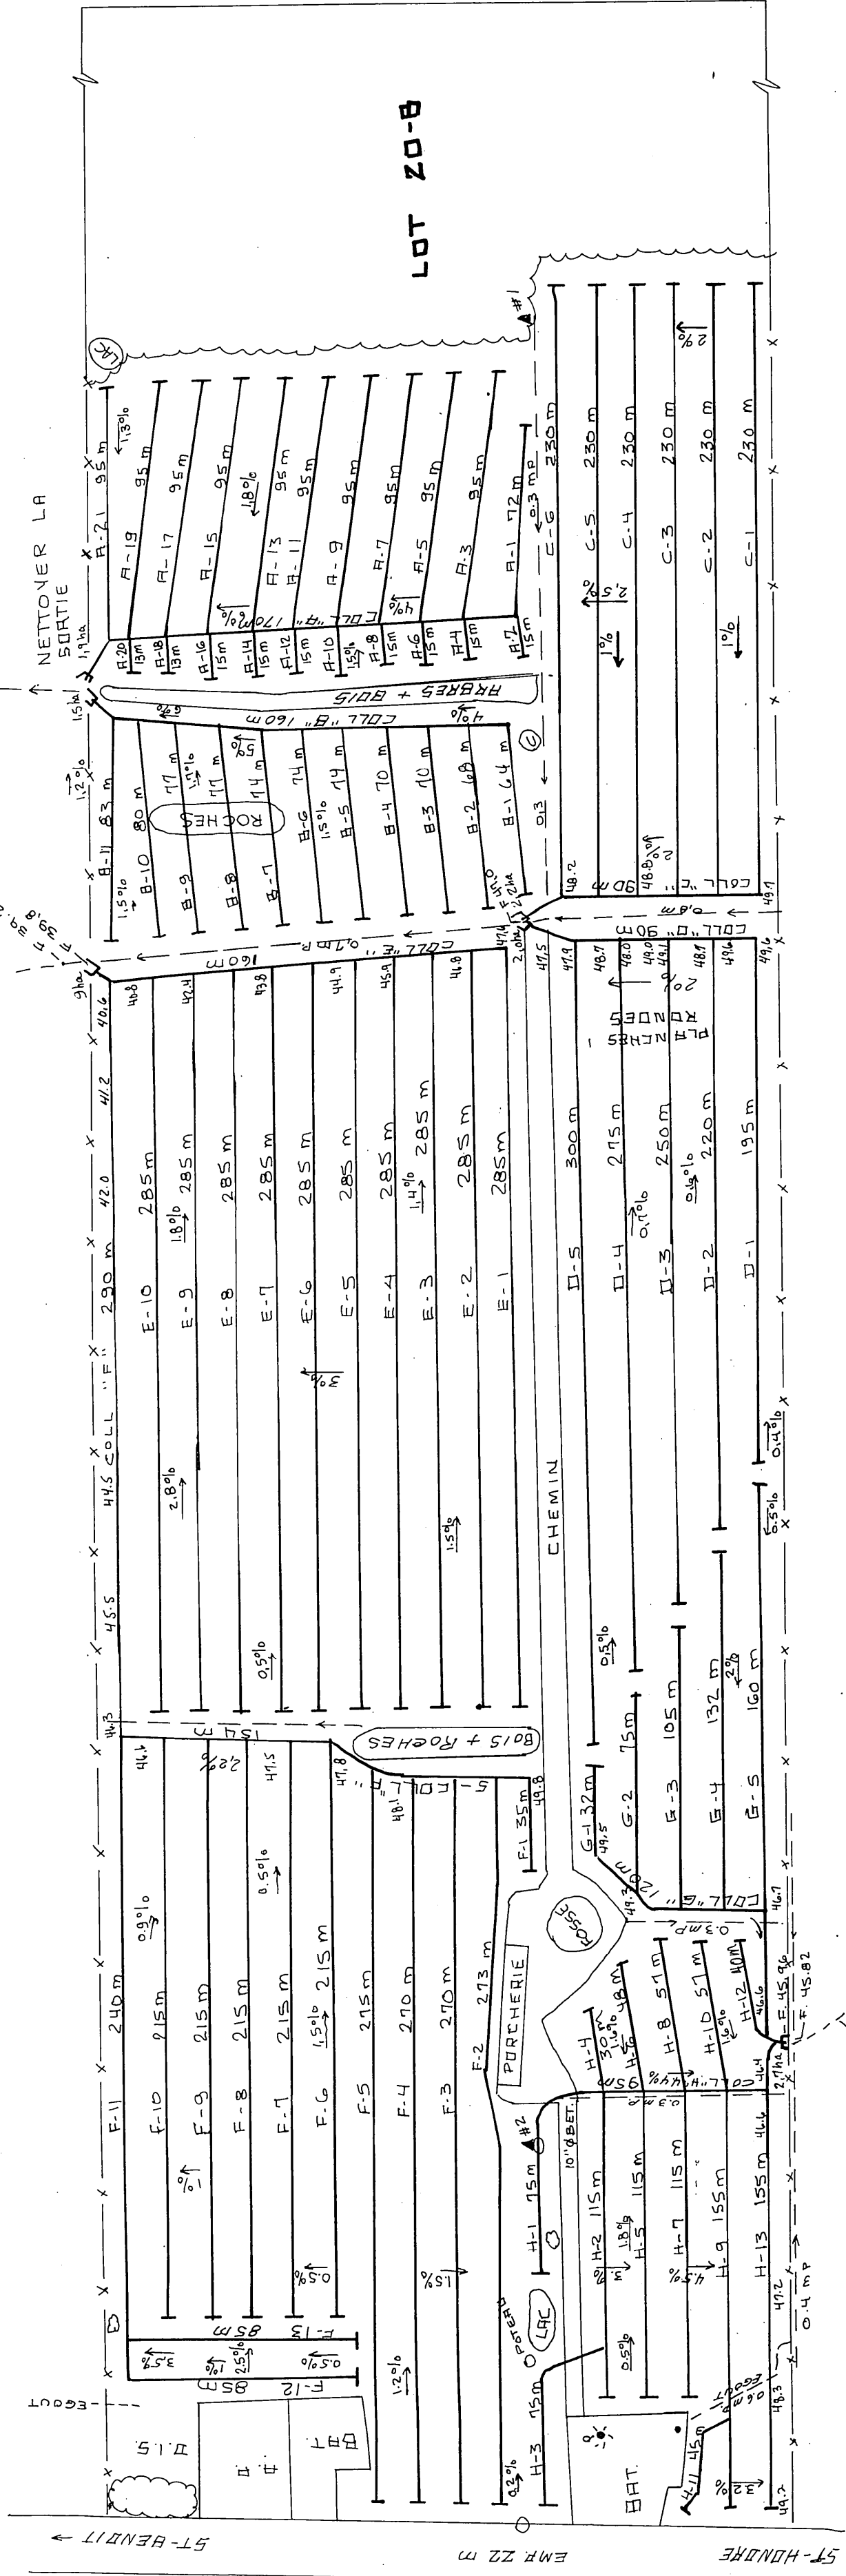

GASTON POULIN

METRES

1+000

1+100

1+200

1+300

1+400

1+500

1+600

1+700

1+800

1+900

2+000

2+100

2+200

2+300

2+400

2+500

2+600

2+700

2+800

2+900

3+000

3+100

3+200

3+300

3+400

3+500

3+600

3+700

3+800

3+900

4+000

4+100

4+200

4+300

4+400

4+500

4+600

4+700

4+800

4+900

5+000

5+100

5+200

5+300

5+400

5+500

5+600

5+700

5+800

5+900

6+000

6+100

6+200