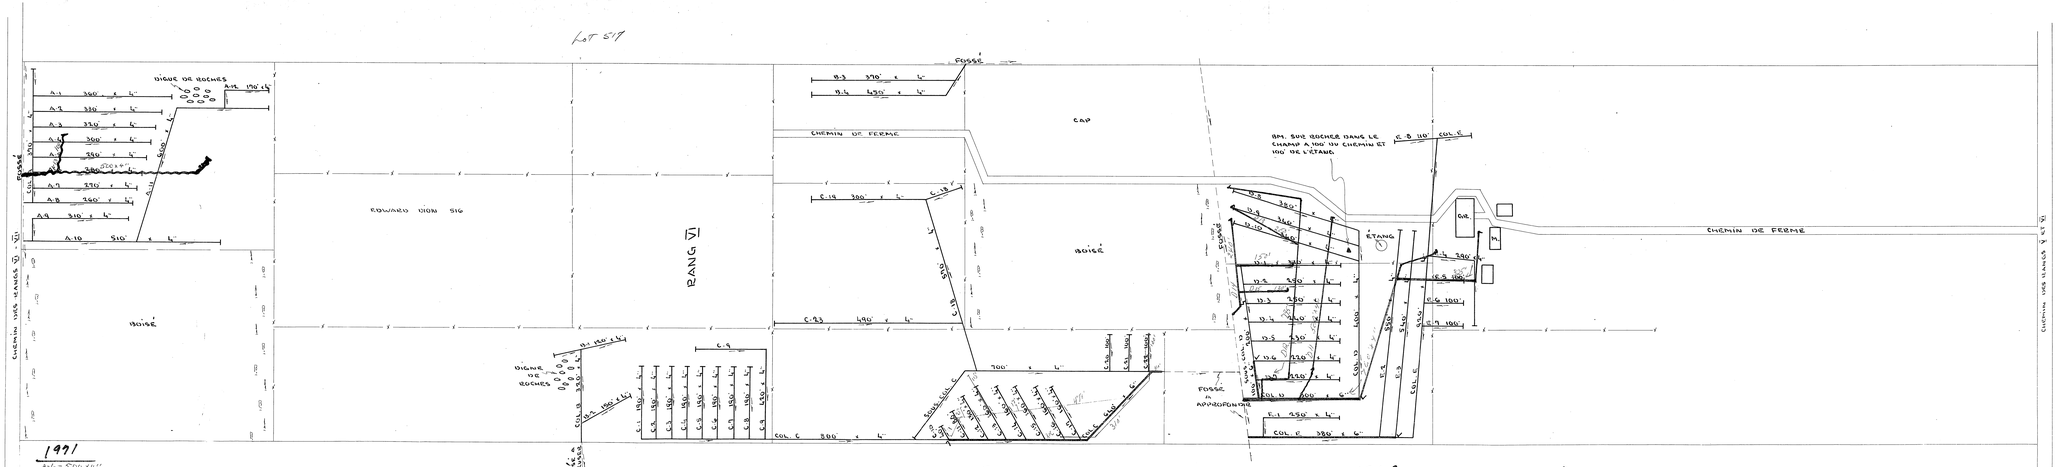

1971
A-6-500 x 0"
A-13-106 "
B-6 MAI-66
A-12-90
A-13-243
A-14-213
Tot 1266

1968
4" — 40.
Profondeur 2½ Pi. 110
310
478
17
Relevé par R. Bellavance 112
23
51
12/11/68 1136 Pi. lin.
Est. Rosaire Perreault, Frampton

— 1969
C-10 700
E5 325
D11 50
D12 225
D13 50
D14 240
D1 150
D15 130
Plans 3645 A1 260
3360

DÉSIGNATION		DRAINS REQUIS 6"	DRAINS REQUIS 4"	DRAINS INSTAL. 6"	DRAINS INSTAL. 4"
COLLECTEUR	A		4910		
COLLECTEUR	B		1410		
COLLECTEUR	C	660	5160		
COLLECTEUR	D	400	3380		
COLLECTEUR	E	380	2960		
TOTAL		1420	17,820		
DRAINS TOTAL		19,640			

PROFONDEUR MINIMUM DES DRAINS : 30"
DÉMARRÉ LE 19 JANVIER 1969

LÉGENDE.
CHEMIN - ROUTE
C.D. FOSSÉ
CLOTURE
DIGUE DE ROCHES
DRAINS PROJETÉS
" EXISTANTS
BM. A

Division de L'HYDRAULIQUE AGRICOLE

Ministère de L'AGRICULTURE et de la COLONISATION
PROVINCE DE QUÉBEC

DRAINAGE SOUTERRAIN
FERME EDWARD DION
MUNICIPALITÉ DE LA PAROISSE DE ST-EDUARD-DE-FRAMPTON
COMTÉ DE DORCHESTER
DISTRICT ÉLECTORAL DE DORCHESTER
RELEVÉ PAR J. DUFOUR — PRÉPARÉ PAR J. DUFOUR
DESSIN PAR P. MERCIER — REVISÉ PAR [illegible]

PLAN Nº S-6100 | FEUILLE 1 DE 1

APPROUVÉ PAR [illegible]
CHEF DU DISTRICT Nº 7
QUÉBEC LE 2 OCTOBRE 1969

2-6100