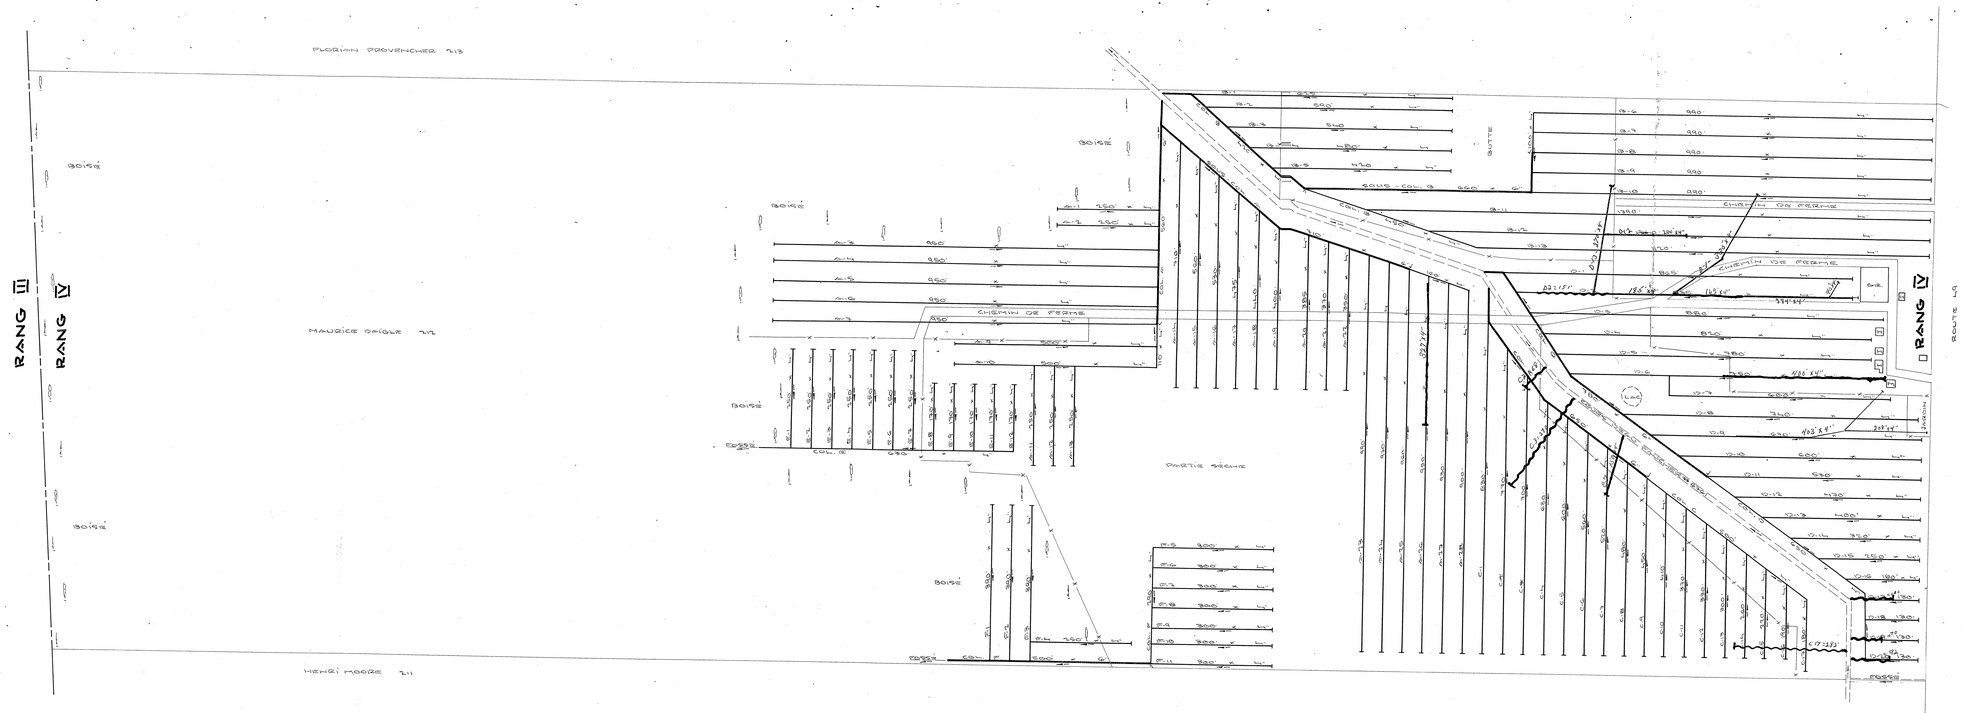

DESIGNATION	DRAINS REQUIS 6"	DRAINS REQUIS 4"	DRAINS INSTALLÉS 6"	DRAINS INSTALLÉS 4"
COLLECTEUR A	1570'	19,190'		
COLLECTEUR B	1080'	11,900'		
COLLECTEUR C	650'	8560'		
COLLECTEUR D	980'	10,860'		
COLLECTEUR E		3730'		
COLLECTEUR F	800'	3810'		
TOTAL	4280'	55,250'		
GRAND TOTAL	59,530'			

PROFONDEUR MINIMUM DES DRAINS 1'90"
DEMANDÉE LE 9 JUIN 1968

Dessiné après coupe de 1969
402' X 4"
208'
397'
45'
Total: 1052' X 4"

Dessiné après coupe de 1969
162' X 4"
405'
150'
327'
1044' X 4"

Dessiné après coupe de 1970
D-2 - 1750' X 4"
D-7 - 535'
D-12 - 270
D-13 - 320
Total - 2875' X 4"

1971
D2: 1,5
C2: 1,5
C3: 270
C4: 275
D12: 1,0
D13: 2,0
D20: 4,0
Total 1,033' X 4"

LÉGENDE
CHEMIN - GRAVELE
C.D. - FOSSÉ
CLÔTURE
LIGNE DE RANG
DRAINS REQUIS
DRAINS INSTALLÉS

ÉCHELLE: 1" = 100'-0"

L'HYDRAULIQUE AGRICOLE

Ministère de L'AGRICULTURE et de la COLONISATION
PROVINCE DE QUÉBEC

DRAINAGE SOUTERRAIN
FERME **MAURICE DAIGLE**
MUNICIPALITÉ D'IRELAND
COMTÉ DE MÉGANTIC
DISTRICT ÉLECTORAL DE MÉGANTIC
RELEVÉ PAR J. GAGNON ing. PRÉPARÉ PAR J. GAGNON ing.
DESSIN PAR P. MERCIER dit. REVISÉ PAR [illegible] ing.

PLAN No S-7308 | FEUILLE 1 DE 1

APPROUVÉ PAR [illegible]
CHEF DU DISTRICT, NPL
QUÉBEC LE 29 OCTOBRE 1968

31040 DAIGLE MAURICE