
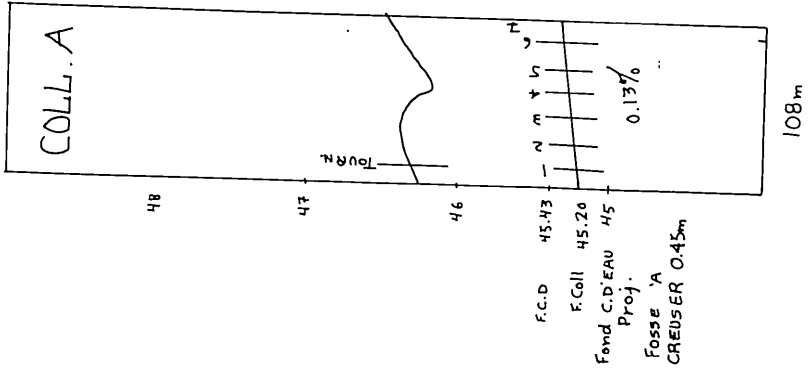


PROFILS TEXTURAUX	
0.0	TROU #1, 2 & # 3
0.3	TERRE ARABLE
1.2	LOAM SABLEUX
	ZONE ROCHEUSE
0.0	TROU # 4
0.3	TERRE ARABLE
1.2	SABLE LOAUEUX


DRAINS REQUIS AVEC FILTRE				
DÉSIGNATION	10"	8"	6"	4"
COLL A	250 mm	200 mm	150 mm	100 mm
LAT A				
COLL B				
LAT B				
COLL C				
LAT C				
COLL D				
LAT D				
COLL E				
LAT E				
COLL F				
LAT F				
COLL G				
LAT G				
COLL H				
LAT H				
COLL I				
LAT I				
COLL J				
LAT J				
COLL K				
LAT K				
COLL L				
LAT L				
COLL M				
LAT M				
COLL N				
LAT N				
COLL O				
LAT O				
COLL P				
LAT P				
COLL Q				
LAT Q				
COLL R				
LAT R				
COLL S				
LAT S				
COLL T				
LAT T				
COLL U				
LAT U				
COLL V				
LAT V				
COLL W				
LAT W				
COLL X				
LAT X				
COLL Y				
LAT Y				
COLL Z				
LAT Z				
GR TOTAL				

3148 MÈTRES LINÉAIRES AVEC FILTRE

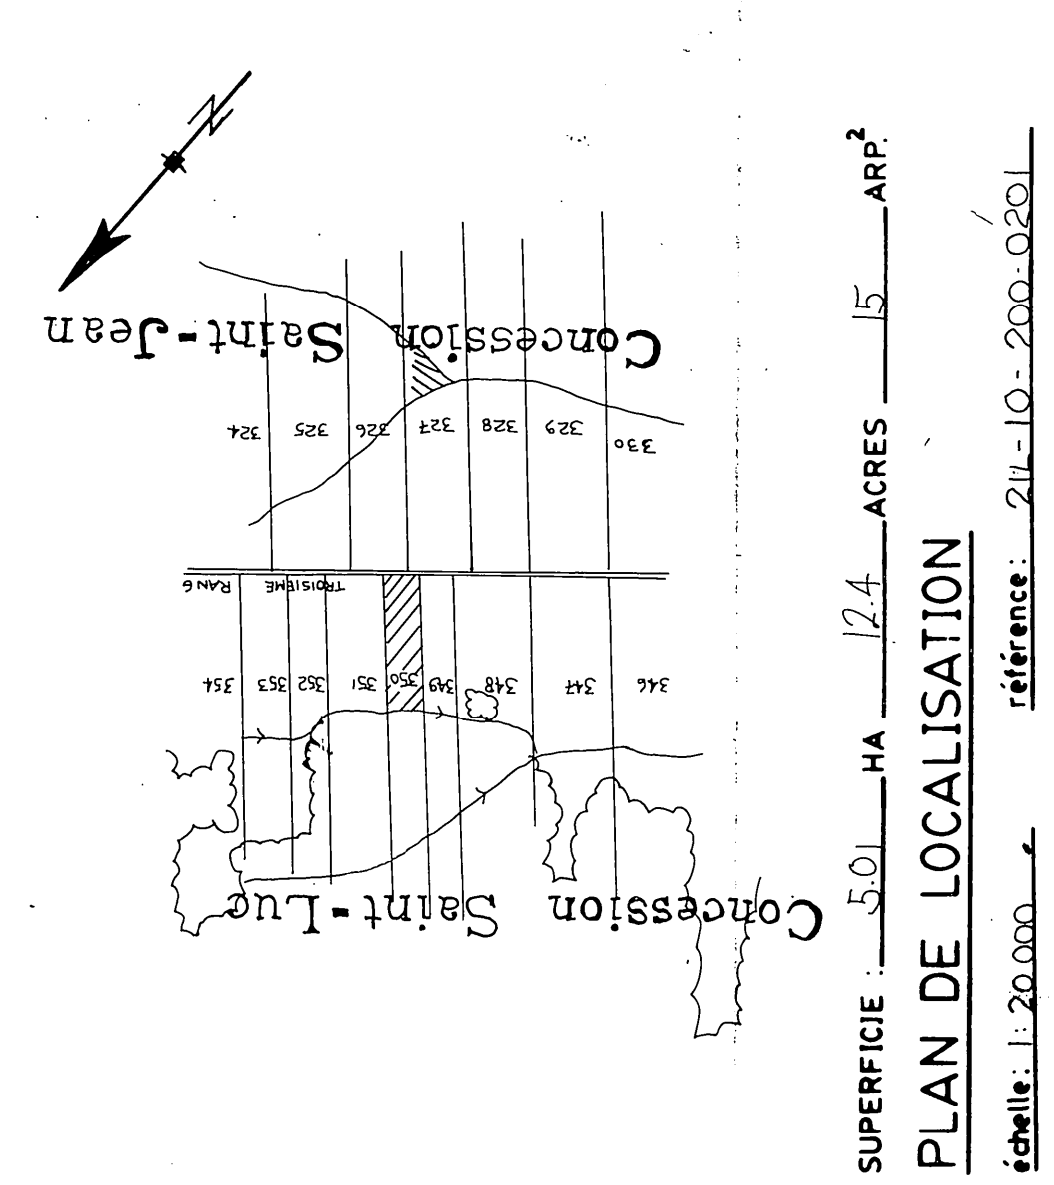

LÉGENDE

- Repère de nivellement
- Rivière, cours d'eau existant, projeté
- Fosse existant, projeté
- Lac, marécage, étang, gravière
- Drainage souterrain existant
- Conduit souterrain existant
- Drains existants, projetés
- Changement de pente
- Changement de diamètre
- Bouche de décharge
- Diamètre des drains 100, 150, 200, 250 mm
- Cloîture
- Ligne téléphonique aérienne, souterraine
- Ligne de transmission
- Ligne d'énergie électrique aérienne, souterraine
- Rapide, barrage, chute
- Station de pompage
- Regard, puisard
- Trou de sondage
- Superficie étudiée, drainage interne suffisant
- Courbe de niveau
- Zone boisée, buisson, arbre isolé
- Coulée
- Tas de roches en surface, enterrées
- Limites de zones

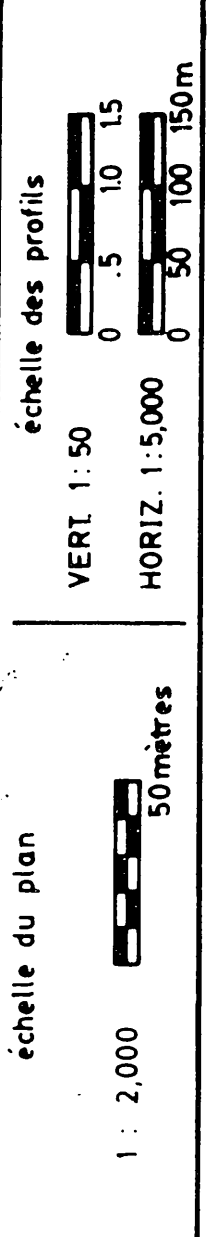

JULIETTE FERLAND, ingénieur et agronome
2070 route Kennedy,
St-Isidore, Beauce Nord, Qué. G0S 2S0
Tél.: (418) 882-2820

PROJET PRÉPARÉ POUR:
FERME EMERAUDE
AIS EMILIE LACASSE
545 RANG ST-JEAN
HONFLEUR
G0R 1N0
NO.TEL: 885-4530
NO DE PRODUCTEUR:
LACE 2705 2913
LE 15 MAI 1989


PLAN DRAINAGE SOUTERRAIN

FERME EMERAUDE
LOT(S) 327
RANG CONCESSION ST-JEAN, CONCESSION ST LUC
MUNICIPALITÉ HONFLEUR
COMTE MUNICIPAL M.R.C. BELLECHASSE
DISTRICT ÉLECTORAL

PLAN NO 89-11
FEUILLE 1 DE 1


MINISTÈRE DE L'AGRICULTURE
DES PÊCHERIES ET DE L'ALIMENTATION
BUREAU DES RENSEIGNEMENTS AGRICOLES
DÉPOSÉ LE:

Juliette Ferland ing. agr.

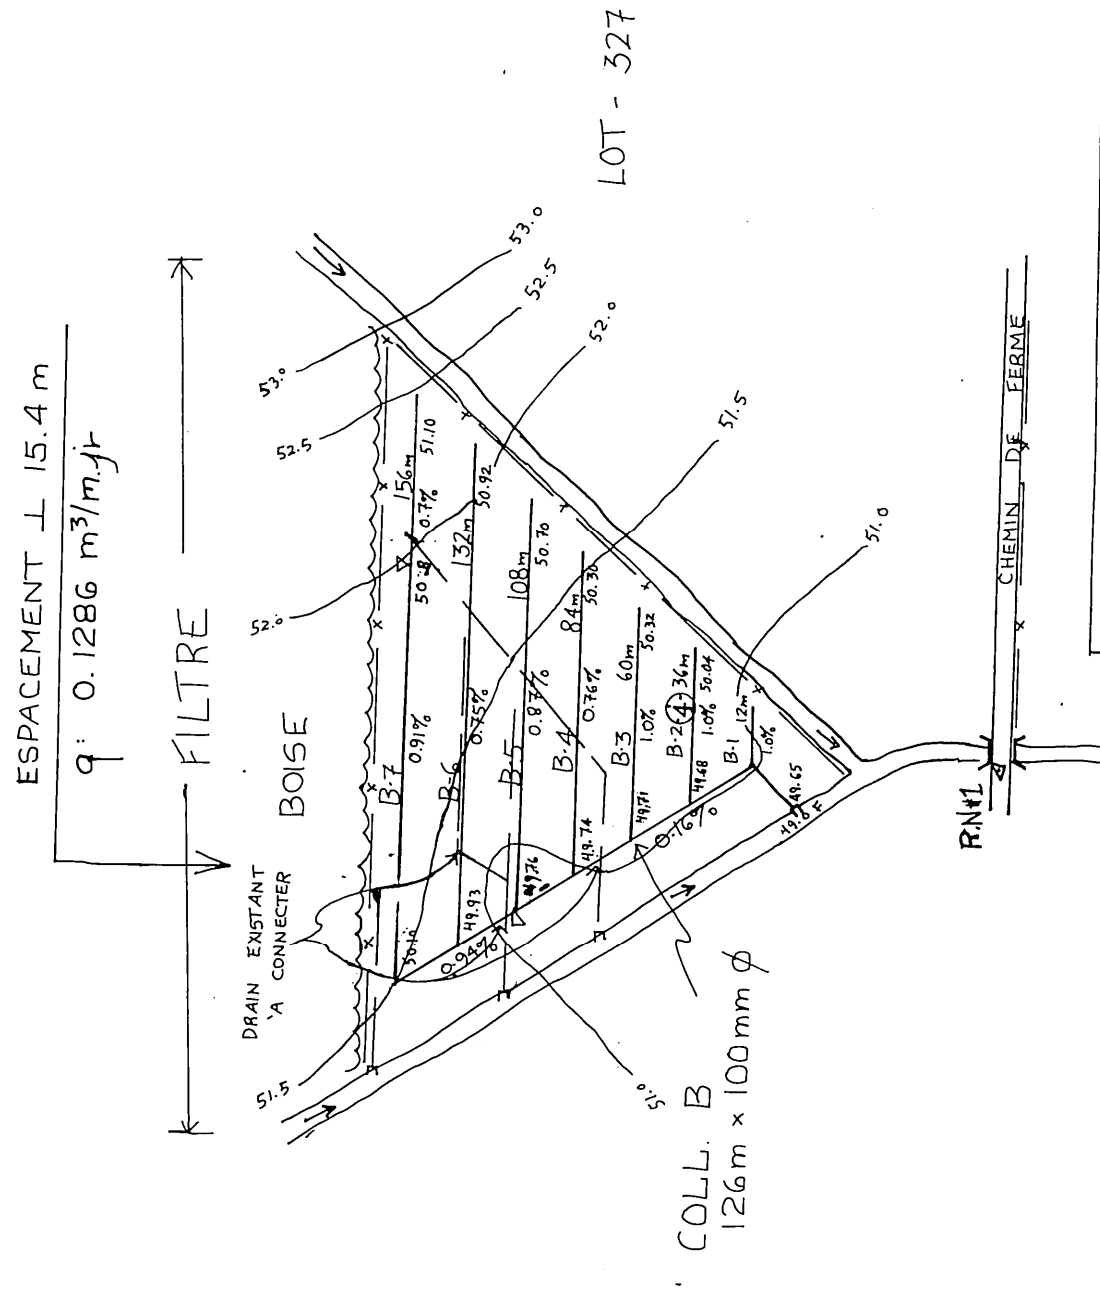

RN #1: ELEVATION 50.0m
DESSUS DU PONCEAU
EN METAL

ESPACEMENT $\perp$ 15.4 m
 $q = 0.1286 \text{ m}^3/\text{m} \cdot \text{j}$

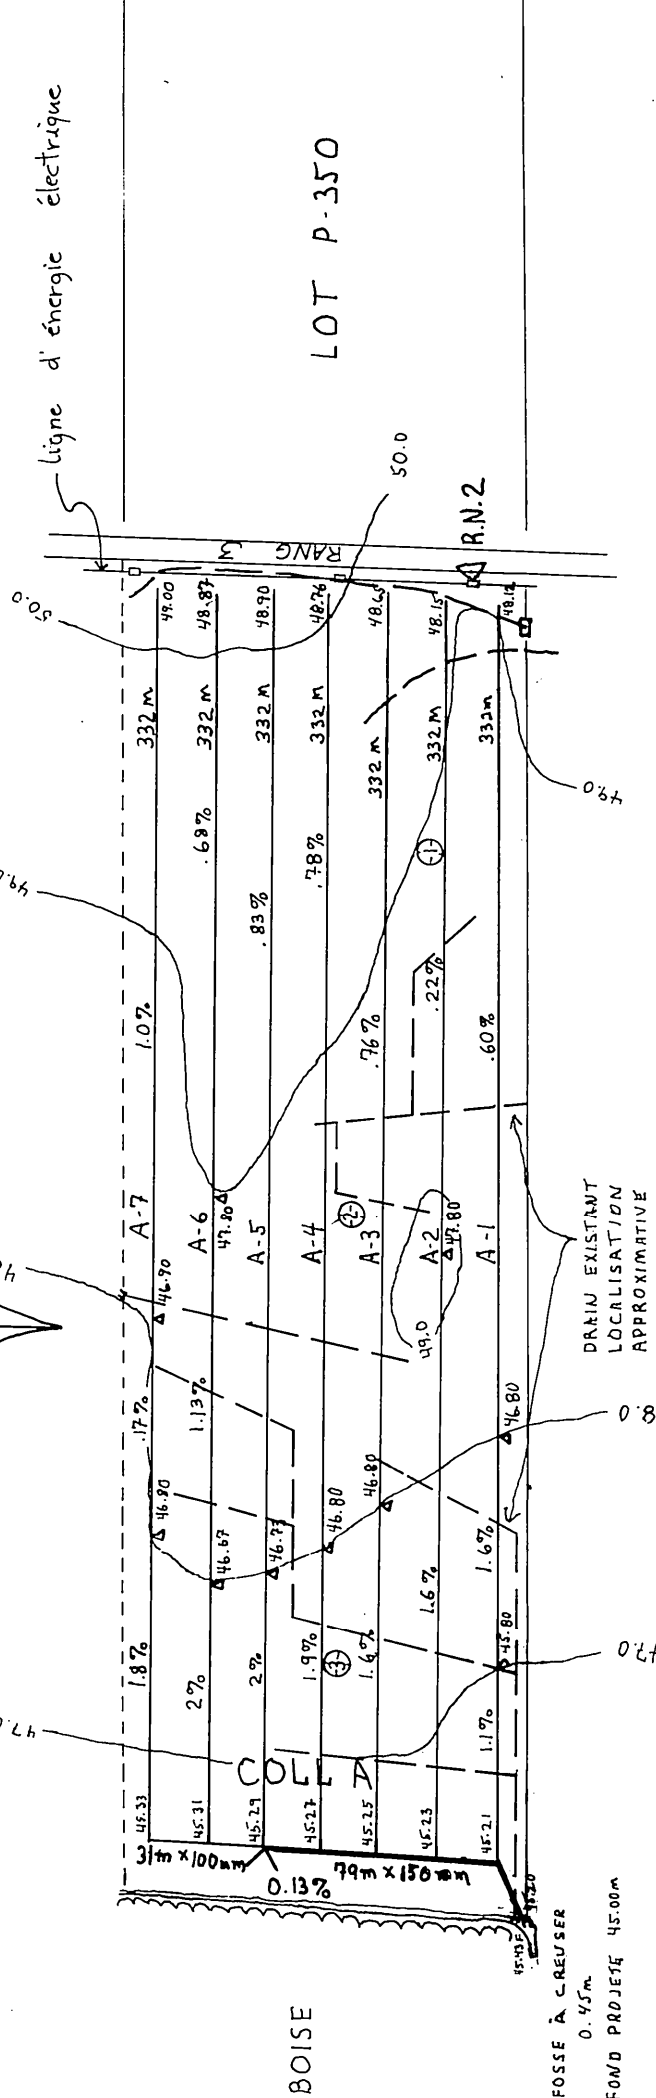

RN 28 ELEVATION 50 m
CLOU DE 105 mm DRAINS POTEAU
DE LIGNE D'ÉNERGIE ÉLECTRIQUE

FILTRE

* RECOMMANDATION:
DRAIN AVEC ENVELOPPE FILTRANTE
DONT LES OUVERTURES N'EXCÉDENT
PAS 800 μm
OU
UNE CONDUITE DONT LA LARGEUR DES
PERTUIS N'EXCÉDENT PAS 800 μm