


PÔLE DE DÉVELOPPEMENT SECTEURS DE LA PLACE VALOIS ET DU LIEN VERT

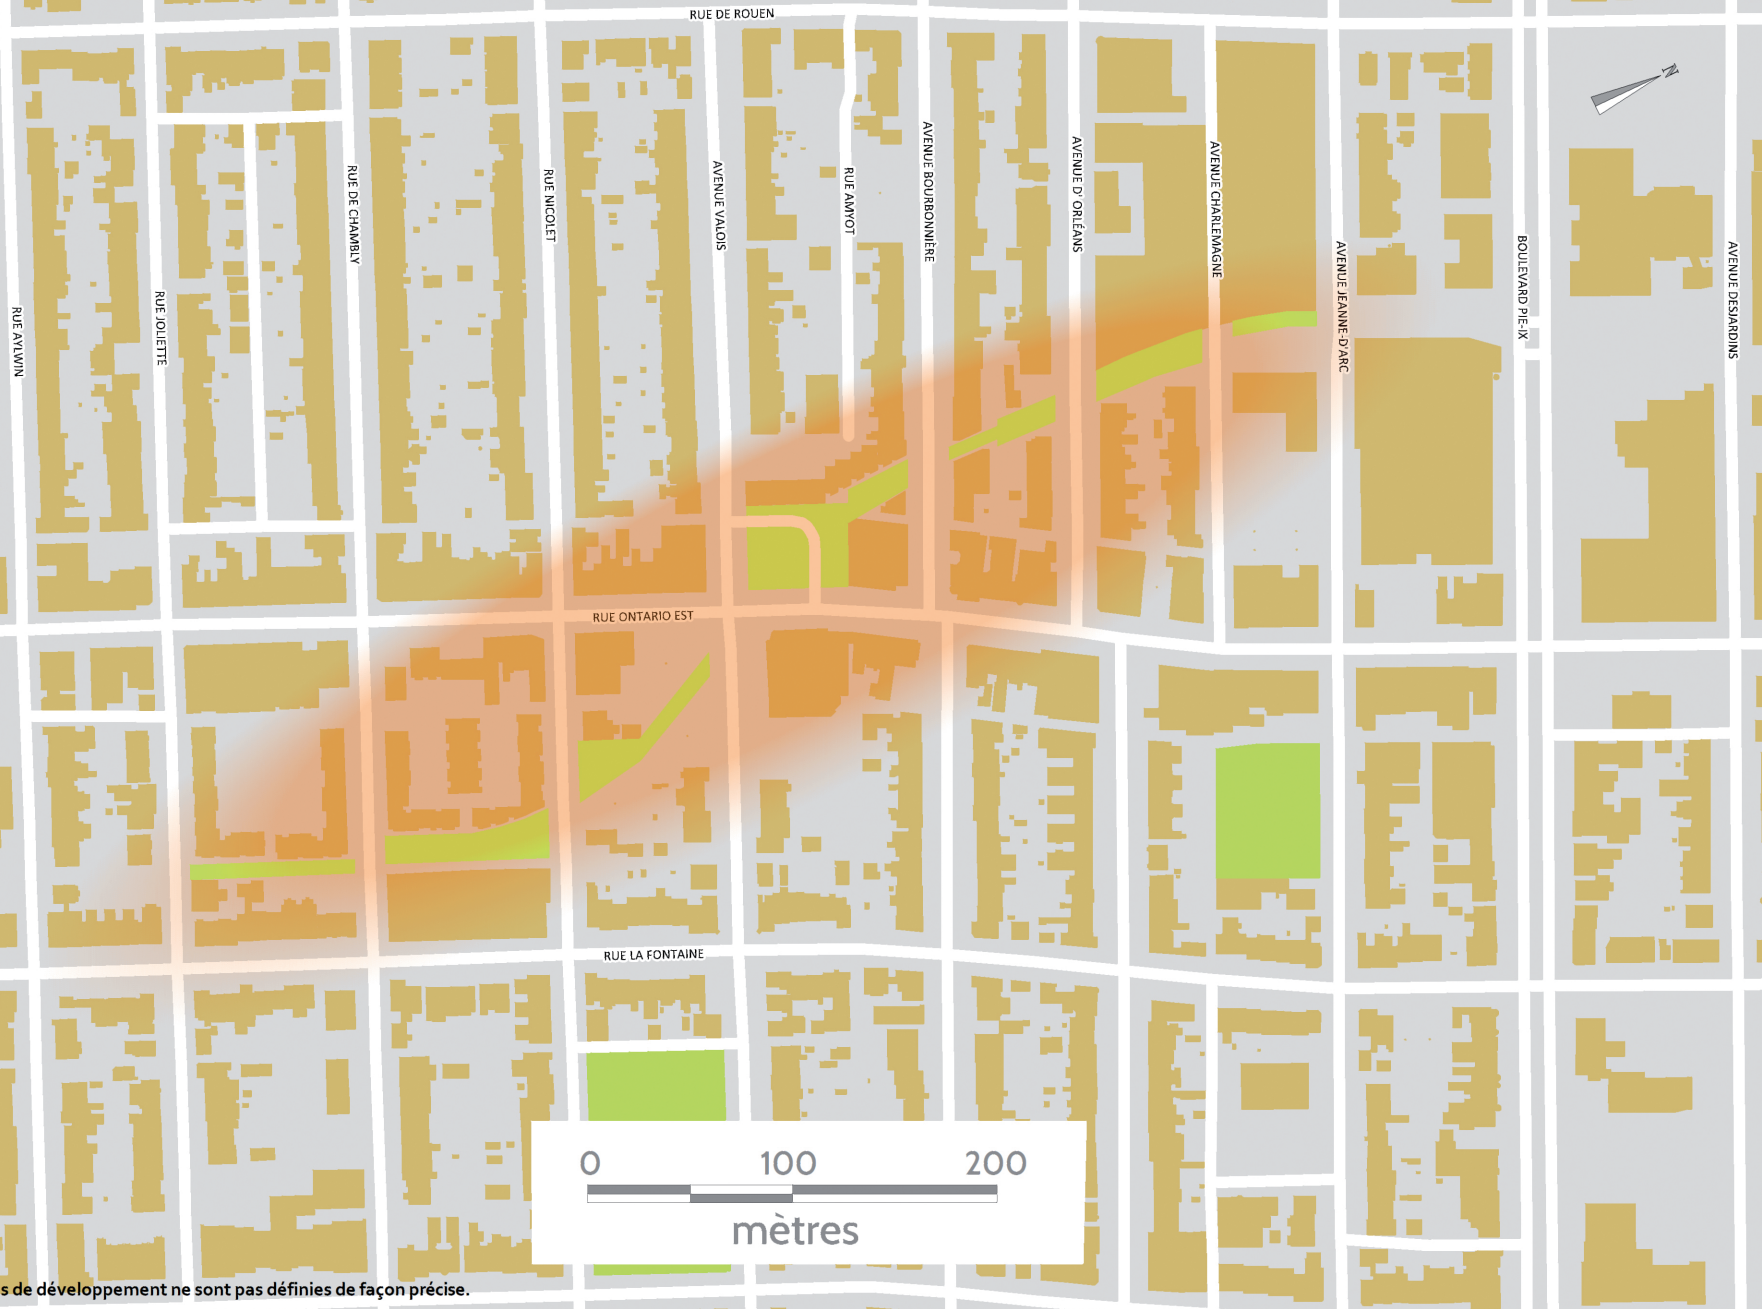

* Les limites des pôles de développement ne sont pas définies de façon précise.