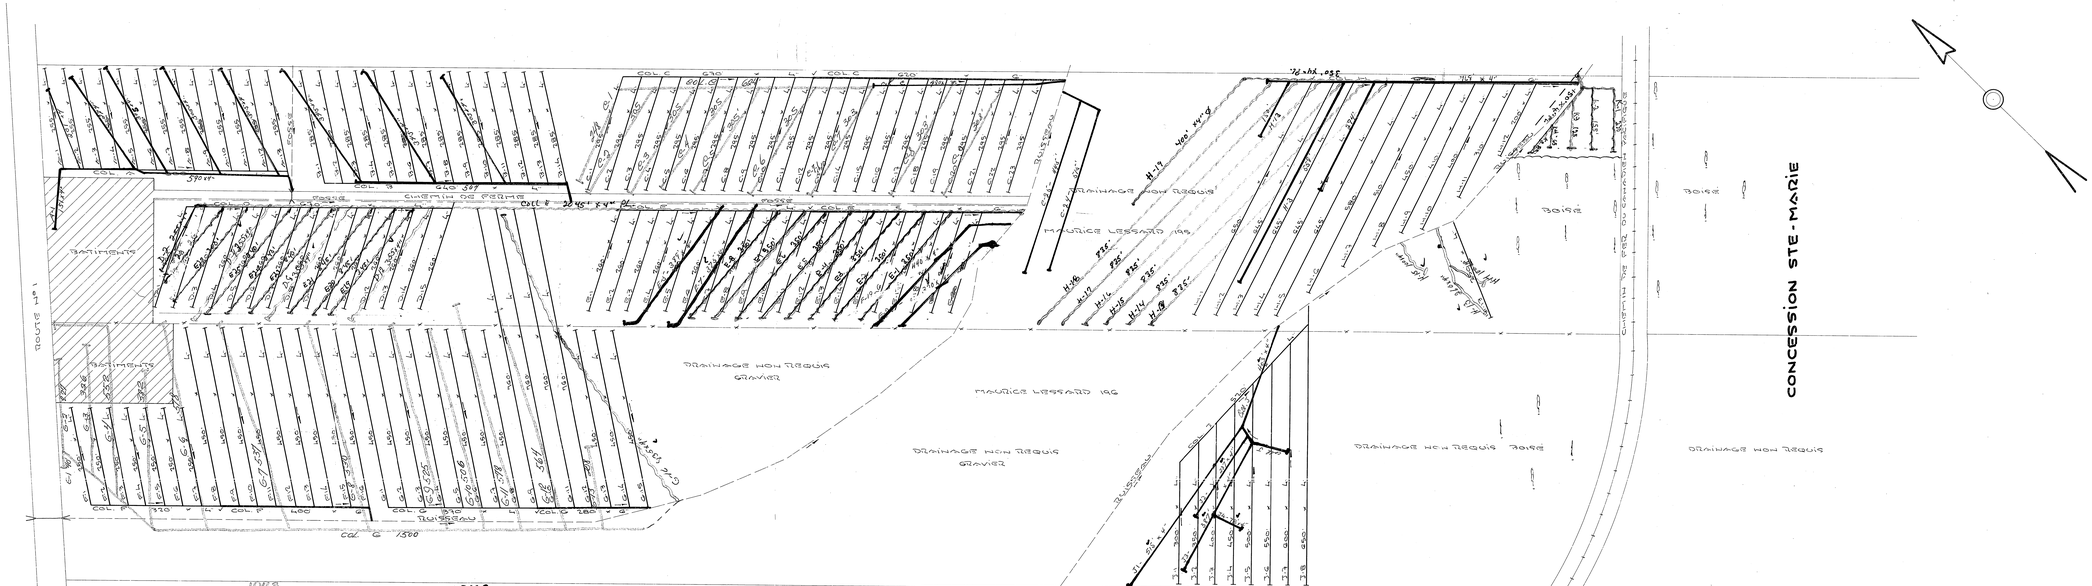

1973

col G	694'
G-1	348
G-2	305
G-3	
G-4	
G-5	305
G-6	305
G-7	305
G-8	305
G-9	308
col G	1500
G-10	
G-11	227
G-12	306
G-13	308
	10,314

1972

A-1	151'x8"
A-2	101
A-4	374
A-6	305'
A-9	305'
A-10	305'
col A	370
B-2	345
B-7	345'
B-10	305'
col B	561
col C	450
	4170

1971

H-14	100'x8"
H-13	260'
H-15	100'
G-16	830'
D-2	355'
D-4	355'
D-8	355'
D-12	355'
	2615

Drains posés en 1970 dans du plastic

E-5	358' x8"
E-7	370'
E-19	272'
E-20	320'
Total	1320' x8"

1974

col J	403' x8"
J 1	515' x "
J 2	237' x "
J 3	227' x "
J 4	78' x "
	1620'

Drains posés en 1968

	515' x8"
	446'
	765'
	168'
	565'
	379'
	3730'

1964

Coll H	350' x8"-H
H 13	335' "
H 14	335' "
H 14	335' "
H 16	335' "
H 17	335' "
H 18	335 "
H 19	400' "
Coll E	3045' x4"-H
E-1	350'
E-2	350'
E-3	350'
E-4	350'
E-5	350'
E-6	350'
E-7	350'
E-8	350'
E-19	345'
E-20	345'
E-21	345'
E-22	400'
E-24	340'
E-25	340'
E-27	340'
E-28	335'

Désignation	Drains requis G	Drains requis L	Drains installés G	Drains installés L
Collecteur A		3915.		
Collecteur B		4630.		
Collecteur C	670	7495		
Collecteur D		4930.		
Collecteur E	570	5670.		
Collecteur F	400	6720.		
Collecteur G	780	8360.		
Collecteur H	650	6340		
Collecteur J		4320.		
Total	2670	51380.		
Grand total	53,850'			

Proportion minimum des drains 90 demandé ou 9 feuillet 1968

LÉGENDE
Chemin requis
C.D. 80895
Chemin de fait
Drains requis
Existants

ÉCHELLE : 1" = 100'-0"

HYDRAULIQUE AGRICOLE JAN 1975

MAURICE LESSARD INC.

HYDRAULIQUE AGRICOLE

Ministère de L'AGRICULTURE et de la COLONISATION

PROVINCE DE QUÉBEC

DRAINAGE SOUTERRAIN
FERME MAURICE LESSARD
MUNICIPALITÉ DE LA PAR. DE ST-FRÉDÉRIC.
COMTÉ DE BEAUCE
DISTRICT ÉLECTORAL DE BEAUCE
RELEVÉ PAR J.L. MARTINEAU DESSINÉ PAR J.L. MARTINEAU
DESSIN PAR J. MERCIER O.I. REVUE PAR

PLAN Nos-7442 | FEUILLET DE 1

APPROUVÉ PAR
CHEF DU DISTRICT HYD.
QUÉBEC LE 16 SEPTEMBRE 1969