


2-2240-

Partie à reporter sur
feuille

enlever velle futor
motta d'ature sur
nouvelle fote

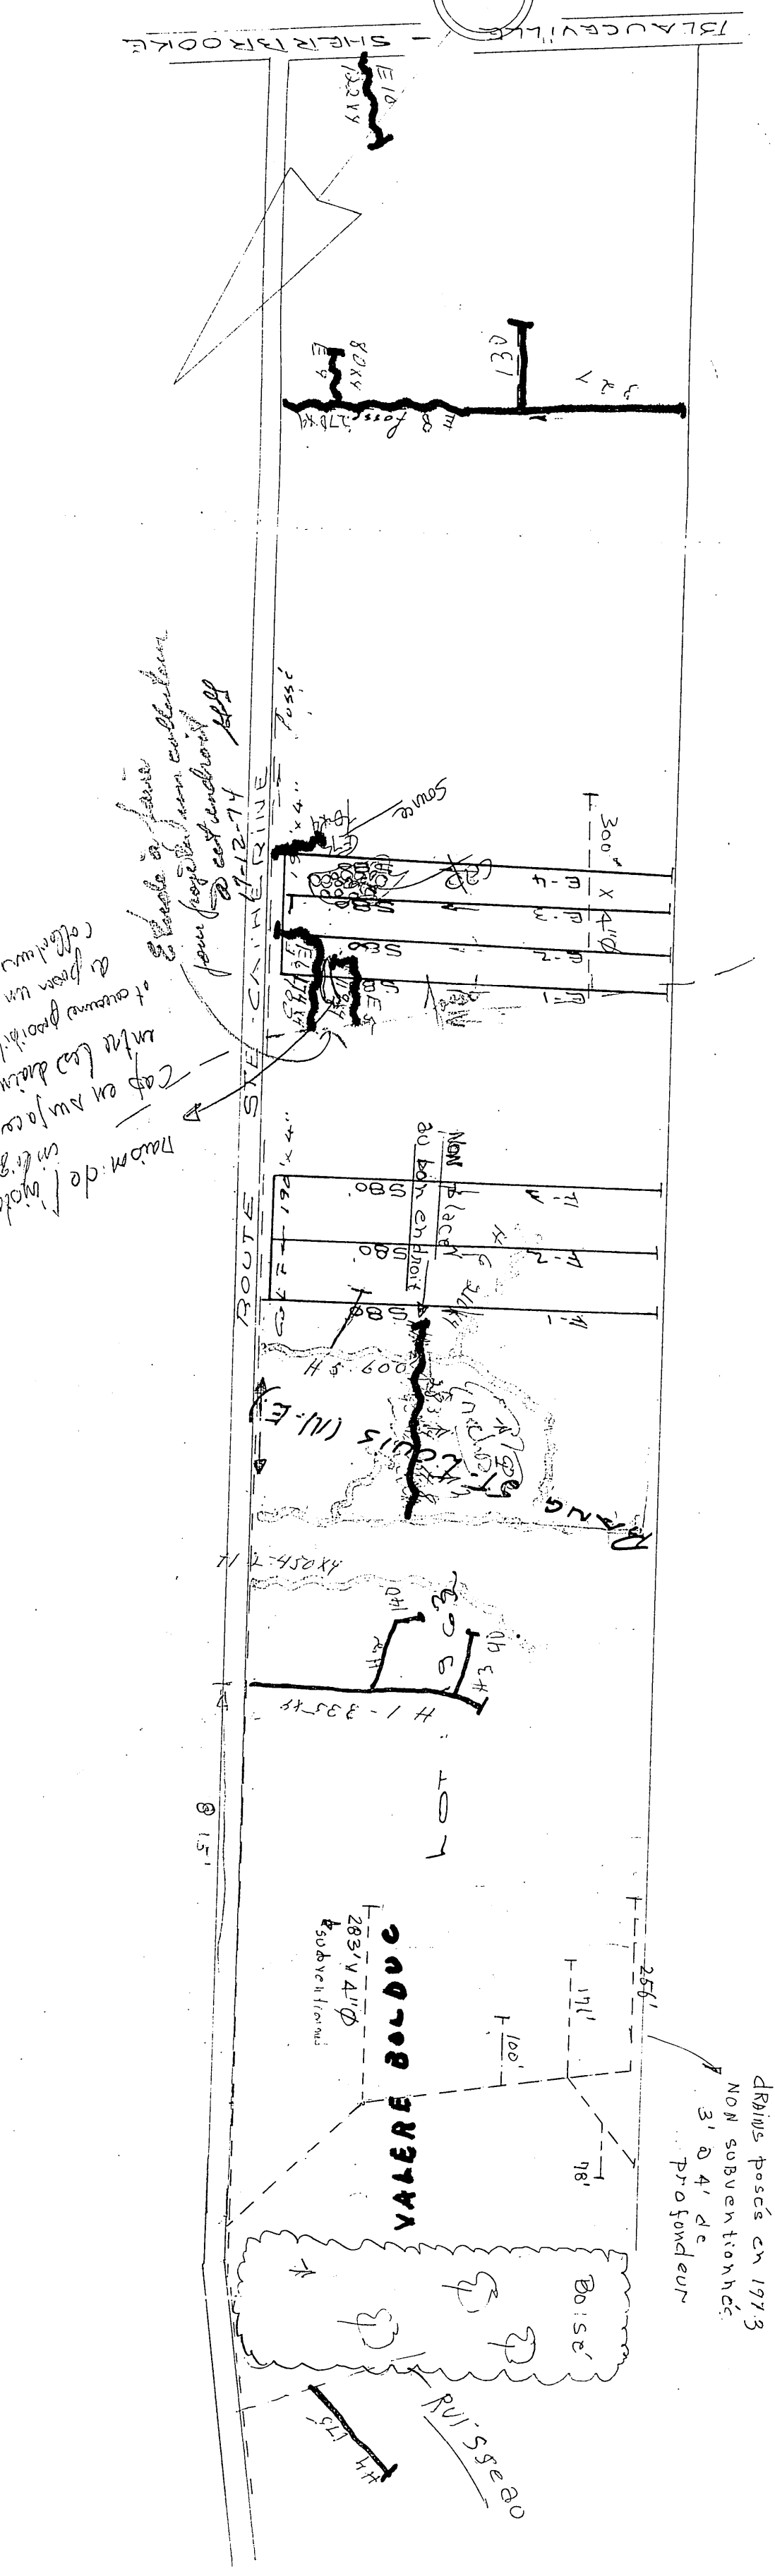

1474 NORMAND TOULOUSE

ROLAND BOLDUC

1478

RANG ST-LOUIS NORD-EST

1480 NORMAND TOULOUSE

1970

#1 335 X4
#2 140
#3 90
#4 175
#5 400
#5-134
1274 X4

1971
#1 570 X4
#2 450
#3 560
#4 115
#5 600
#6 310
3505 X4


VALERE BOLDUC

Lot: 7-1846

1967
4201

1968
7875-42

1845

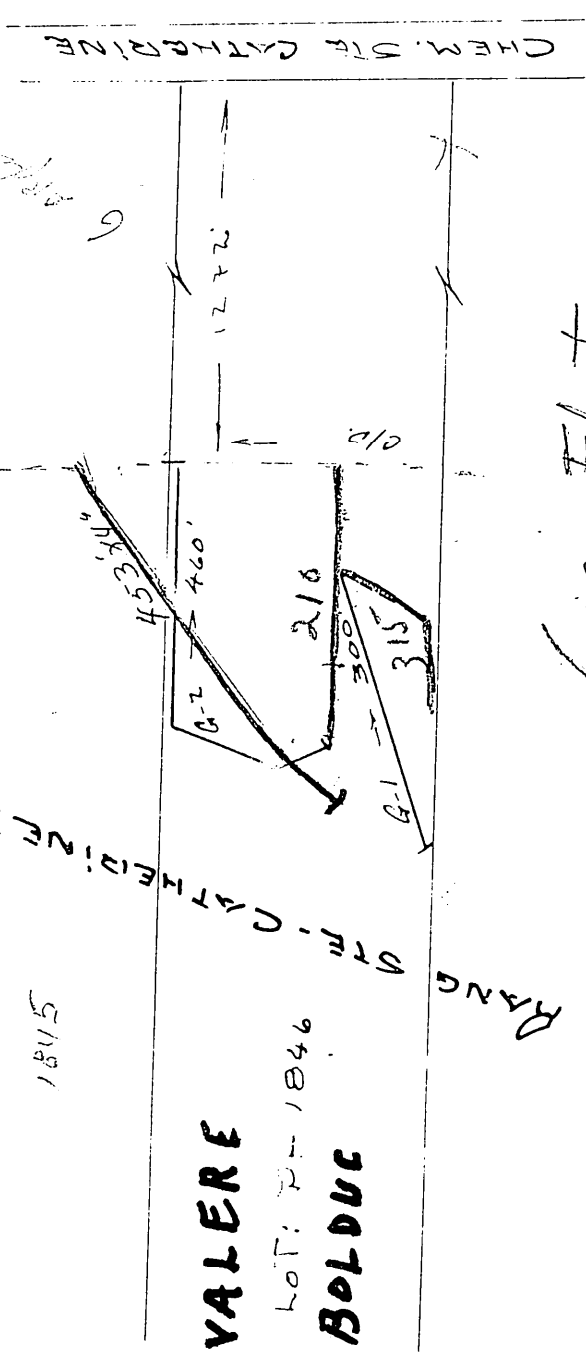

Louis Floet

PROFONDEUR MINIMUM DES DRAINS 30"
DEMANDE DU 30 SEPTEMBRE 1966

Reference
2702 BOLDUC VALERE -1-

Division de L'HYDRAULIQUE AGRICOLE	Ministère de l'AGRICULTURE et de la COLONISATION	PROVINCE DE QUÉBEC
DRAINAGE SOUTERRAIN VALERE BOLDUC		
FERME BOLDUC MUNICIPALITÉ DE ST-ALFRED COMITÉ DE BEAUCIE		
DISTRIC ÉLECTORAL DE BEAUCIE		
PRÉPARÉ PAR: M. TAPAGAY TRACÉ PAR: M. DESJARDIS REVISE PAR: M. DESJARDIS		
PLAN N° S-5940 FEUILLE 1 DE 1		
Approuvé par QUÉBEC LE 11 AOÛT 1967	CHIEF D'DISTRICT N°2 LE 11 AOÛT 1967	

A Dubois 1974
" " " 1973

DESIGNATION	DRAINS REQUIS	DRAINS INSTAL
COLLECTEUR A	4"	6"
COLLECTEUR B	1210'	1000'
TOTAL	5210'	
GRAND TOTAL	5210'	

PROFONDEUR MINIMUM DES DRAINS 30"
DEMANDE DU 30 SEPTEMBRE 1966

DESIGNATION	DRAINS REQUIS	DRAINS INSTAL
COLLECTEUR A	6"	6"
" C	600'	
" D	740'	
" E	350'	
" F	2585'	
" G	1930'	
TOTAL	760'	
GRAND TOTAL	6965'	

DRAINS REQUIS EN 69

2-2240-