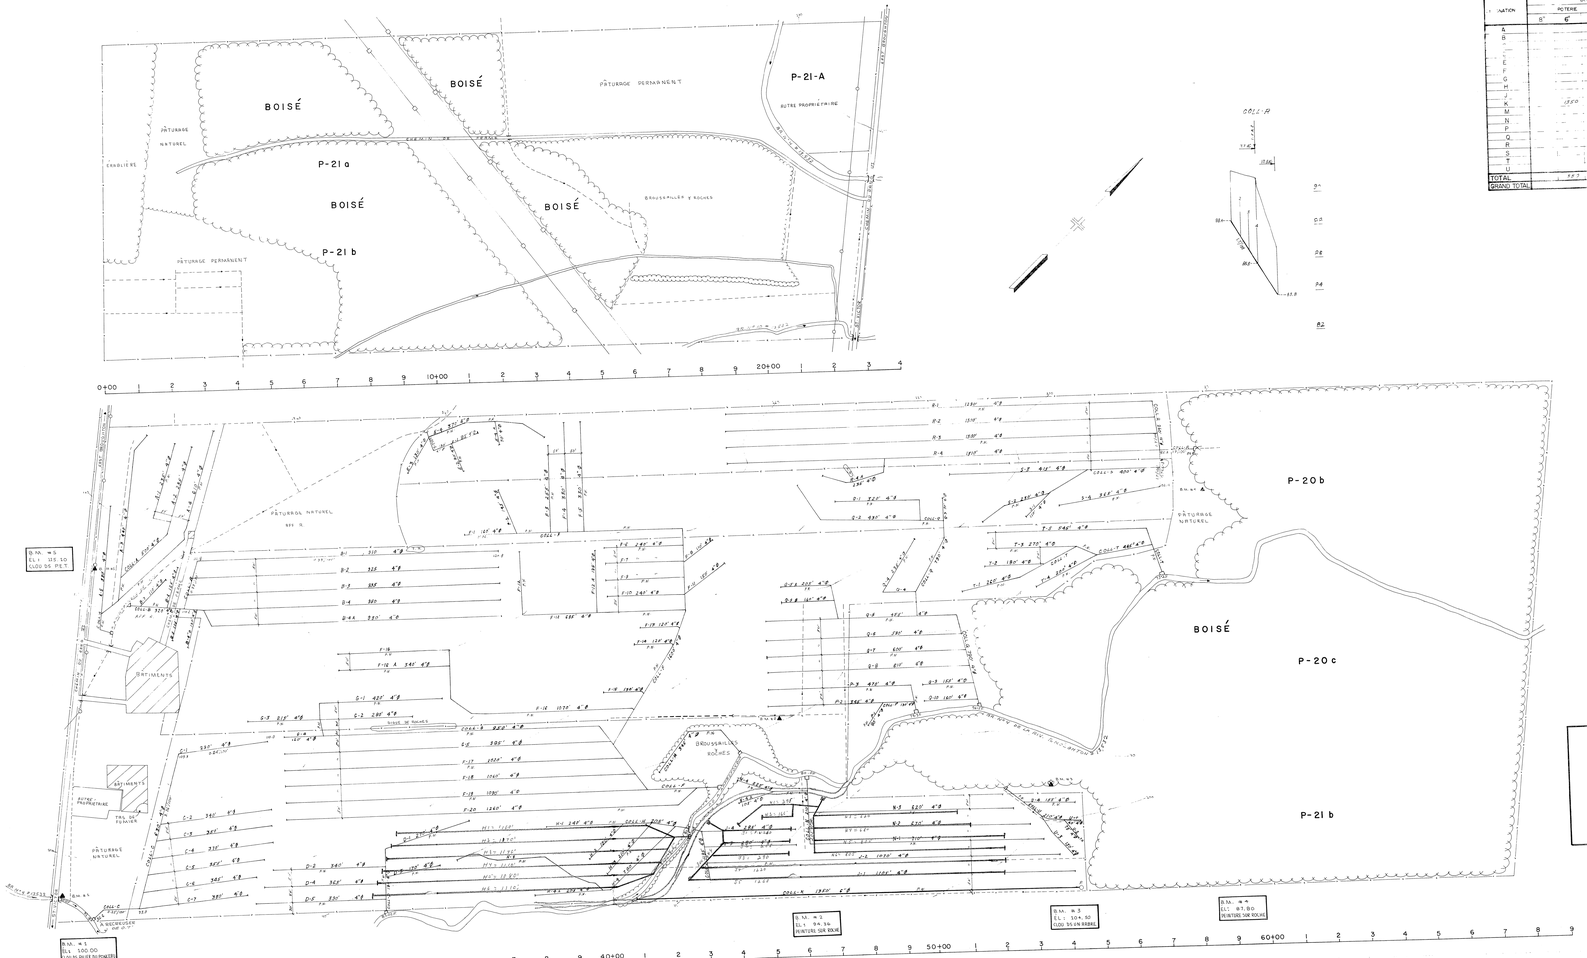

STATION	DRAINS REQUIS POTERIE 8"	6"	4"	POLYÉTHYLÈNE 8"	6"	4"
A			27			2870
B			149			9470
C			162			5010
D			7			730
E			4			870
F			132			1930
G			87			1980
H			73			1730
I			221			2970
J		1800			1800	
K			241			7480
M			1049			1490
N			1145			7260
P			499			4840
Q			1482			2430
R			1320			7260
S			1820			1730
T			283			480
U			283			1730
TOTAL	0	0	6	0	0	4
GRAND TOTAL	0	0	7	0	0	4

SUPERFICIE TOTALE ÉTUDIÉE 1983 : 3 HA

PLAN DE LOCALISATION

ÉCHELLE: 1:20,000

RÉF: 21 L/3 N.E.

LÉGENDE

Rivière, cours d'eau existant, projeté
Fossé existant, projeté
Lac, marécage, étang, gravière
Drainage souterrain existant
Conduit souterrain existant
Drains existants projetés
Changement de pente
Changement de diamètre
Bouche de décharge
Diamètre des drains 4,6,8,10
Clôture
Ligne téléphonique aérienne, souterraine
Ligne de transmission
Ligne d'énergie électrique aérienne, souterraine
Rapide, barrage, chute
Station de pompage
Regard puisard
Tuyau de sondage
Superficie étudiée drainage interne suffisant
Courbe de niveau
Zone boisée, buisson, arbre isolé
Cavée
Tas de roches en surface, enterrées
Limites de zones

Échelle du plan
1:2000

Groleau, deGuise & Associés
INGÉNIEURS - CONSEILS
MONTRÉAL

PROJET PRÉPARÉ POUR LE COMPTE DU MINISTÈRE DE L'AGRICULTURE A QUÉBEC

LE 5 - 1975

Direction du Génie — Ministère de L'AGRICULTURE du QUÉBEC

DRAINAGE SOUTERRAIN

FERME: LOUIS-AIMÉ LACHANCE
LOT: P-20b, P-20c, P-21b / P-21a, P-21b
RANG: RANG XI / RANG XII
MUNICIPALITÉ: Par. Sacre-Coeur-De-Jesus
COMTÉ MUNICIPAL: BEAUCE
CIRCONSCRIPTION ÉLECTORALE: FRONTENAC

PLAN No S-11,655 FEUILLE 1 DE 1

APPROUVÉ POUR LE MINISTÈRE DU QUÉBEC PAR [signature] LE 17 MARS 1977

1982

8½ x 33½